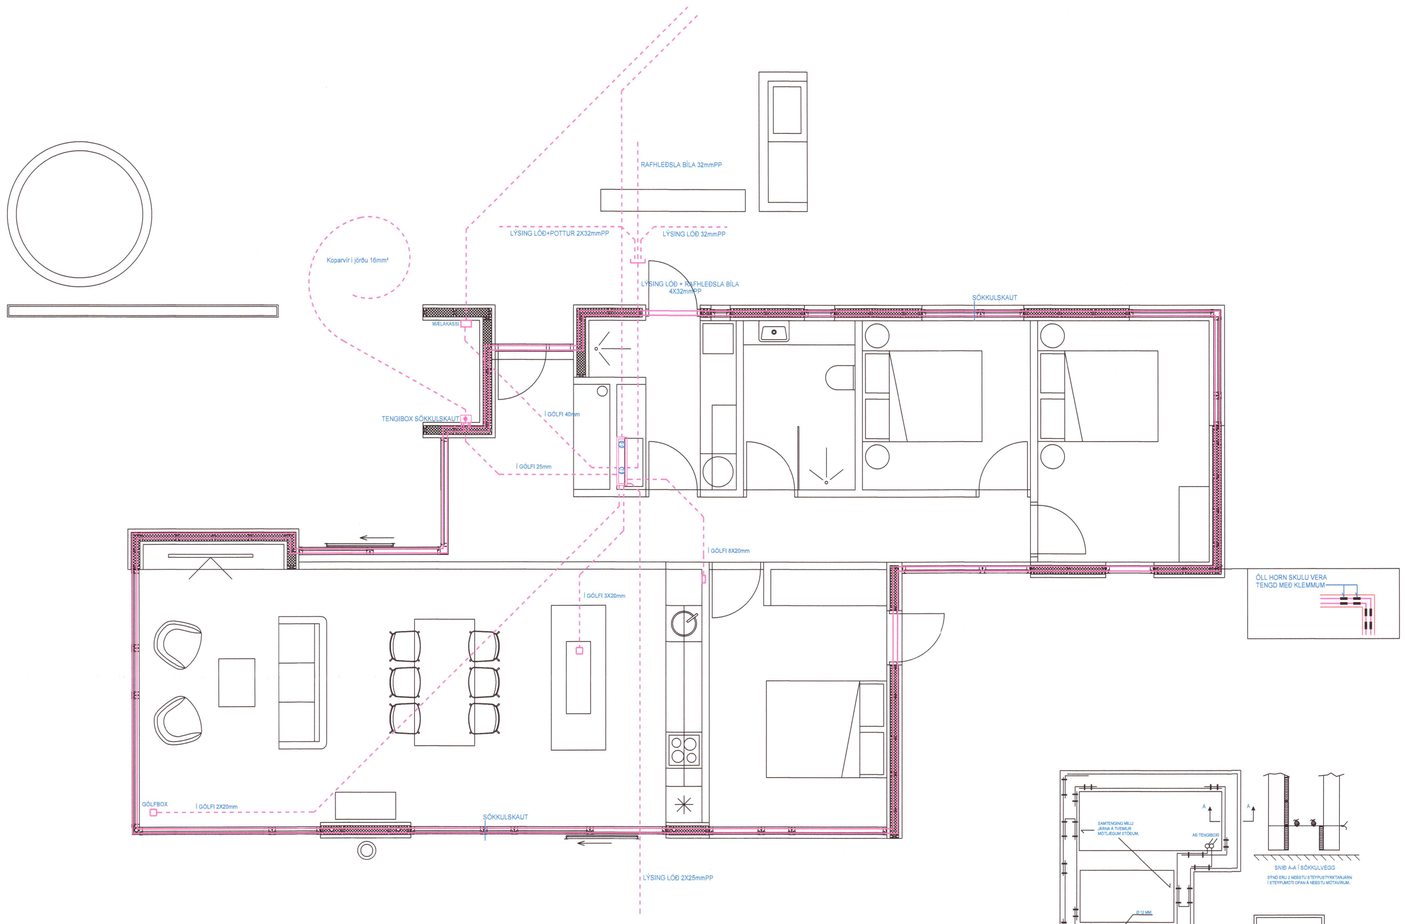

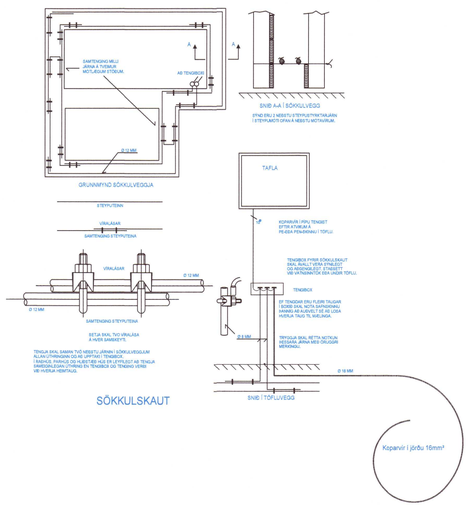

Umhverfis- og tæknisvið Uppsveita
Yfirfarið
- 5 MAY 2022
Byggingarfulltrúi

SKÝRINGAR

20220646

"Í samræmi við samþykkta aðaluppdrætti"

Hönnunarstjóri

LX TEIKNISTOFA
Skipholt 37, 105 Reykjavík, IS
+ (354) 568 8388
www.lumex.is
HELGI KR. EIRÍKSSON KT. 110156-2789

Hönnun: HKE
Teiknað: GÞÞ
Yfirfarið: HKE

Verkefni: Miðengi
Álfabyggð 15 - Grímsnesi

Dags.: 20.01.2022
Mvk.: 1:50
Tölvuheiti: Miðengi

Verkhluti: GRUNNMYND SÖKKLAR
SÖKKULSKAUT
LAGNIR Í JÖRÐU OG GÓLFI

Teikning blað:
LX-RAF-00