


Umhverfis- og tæknisvið Uppsveita  
**Samþykkt**  
 03. nóv. 2021  
*David Jónsson*  
 Byggingarfulltrúi

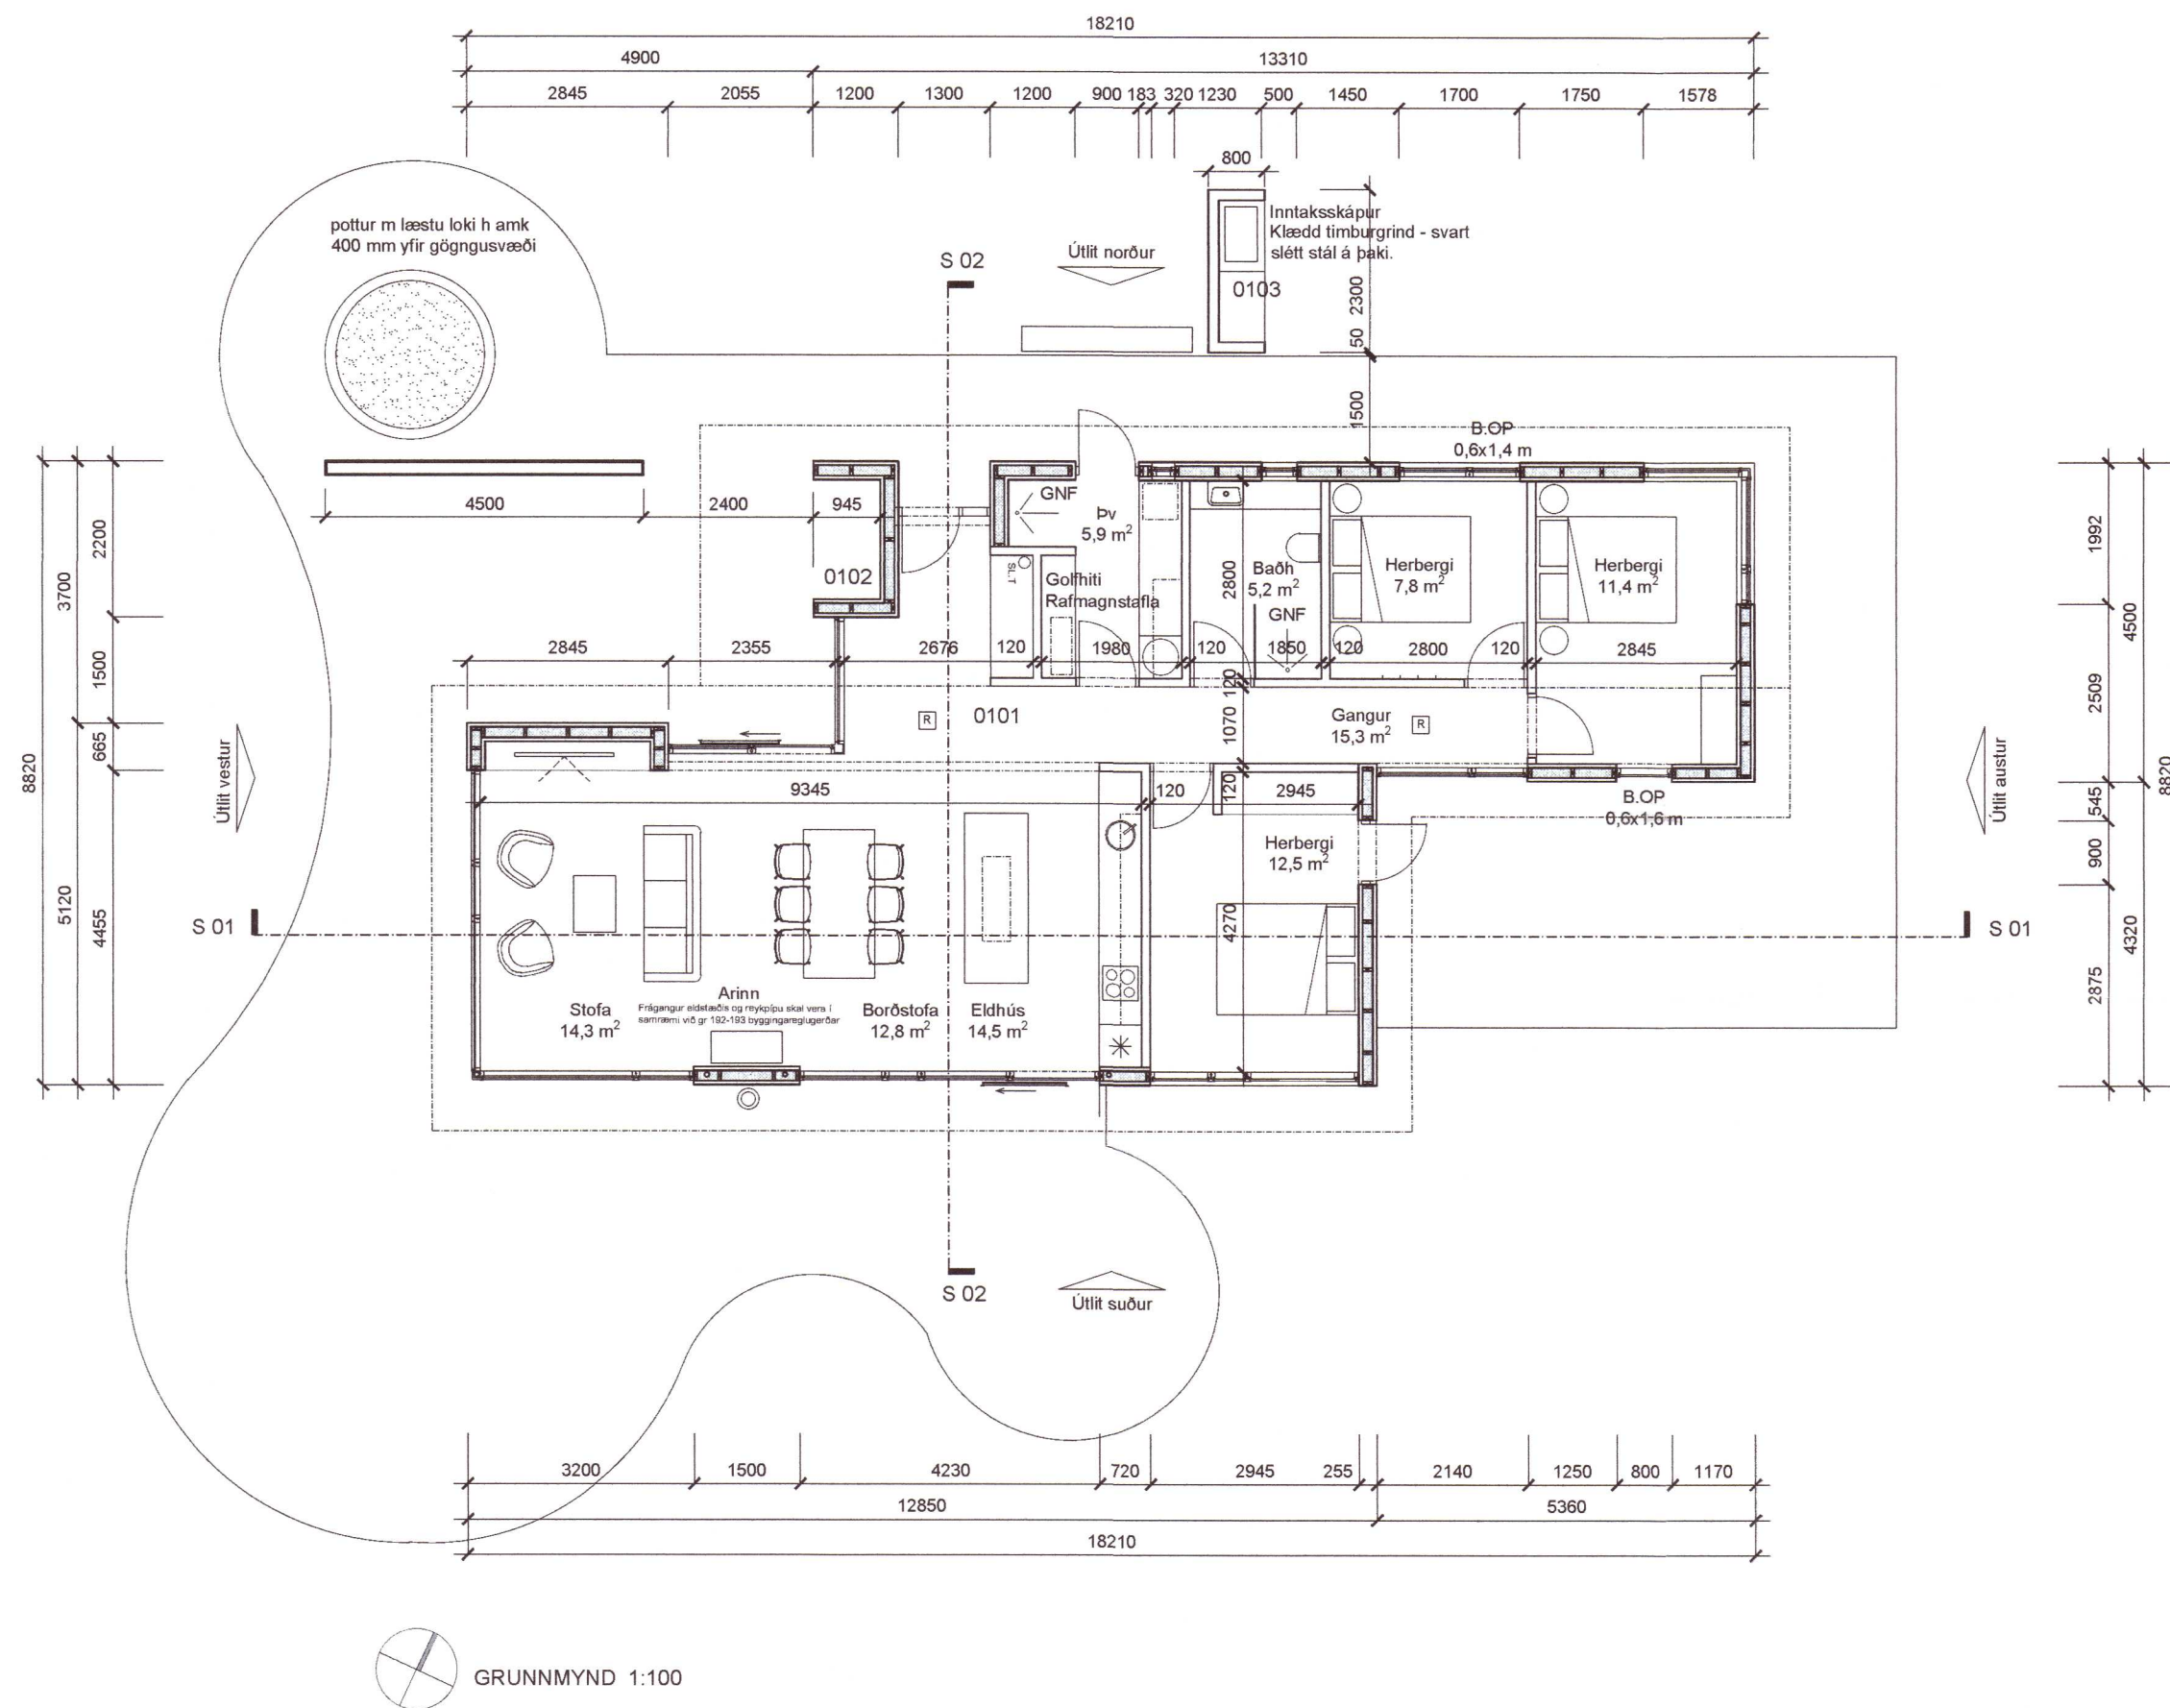

Breytt:

---



---



---



---



---

20220657

*Guðmundur Ingegnari*

**apparat**

BJÖRGVIN SNÆBJÖRNSSON ARKITEKT FAI  
 270664-5989

ÁRMÚLI 24 PÓSTHÓLF 8127 108 REYKJAVÍK  
 Sími: 561 2660 / 898 9407 FAX: 561 2661 APPARAT@APPARAT.IS

VERK: Álfabyggð 15 - Grimsnesi

TEIKN: Grunnmynd

VERK NO: 2115

KVARDI: 1:100 (A2)

HANNAÐ: BS TEIKNAD: BO

DAGS: 15.10.2021 TEIKN NO: 1.02.01

Elfréttun og afhöf af teikningu þessari er óheimil nema með skriflegu samþykki höfundar í samræmi við ákvræði höfundarlagi