

Byggingafulltrúi

Umhverfis- og tæknisvið Uppsveita


**Yfirfarið**

**13 JUN 2022**


*S.H. Sigurðsson*

FL Byggingarfulltrúi


Undirskrift hönnuðar aðaluppdráttar / samræmingarhönnuðar




Mælakassi á norðurhlíð

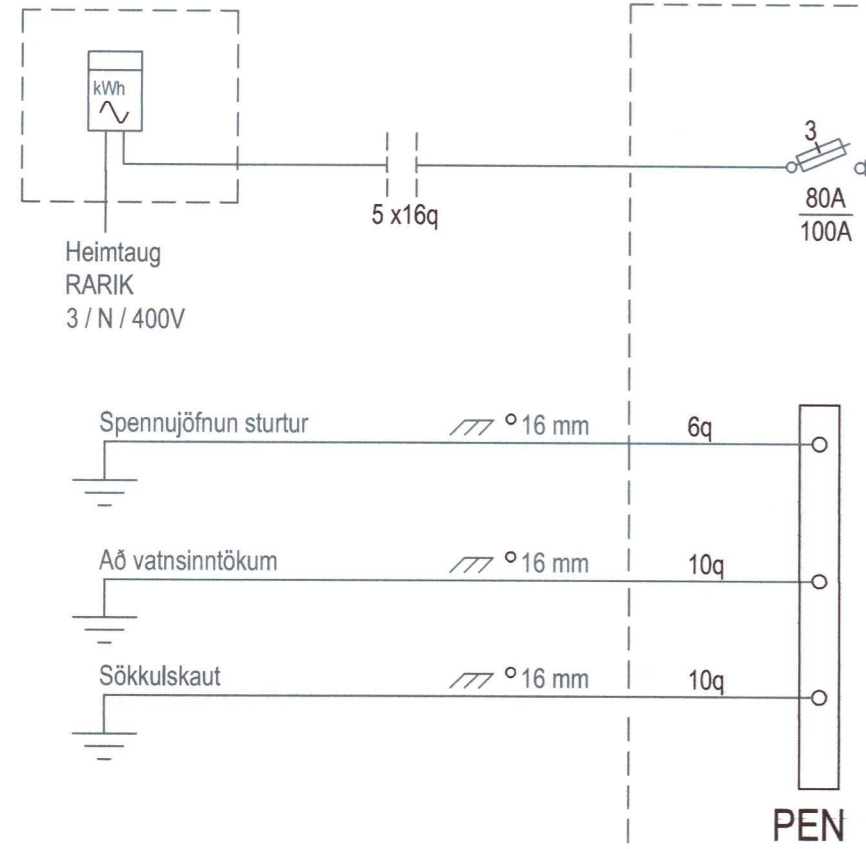

T1 Tafla í anddyri 650x275x205mm

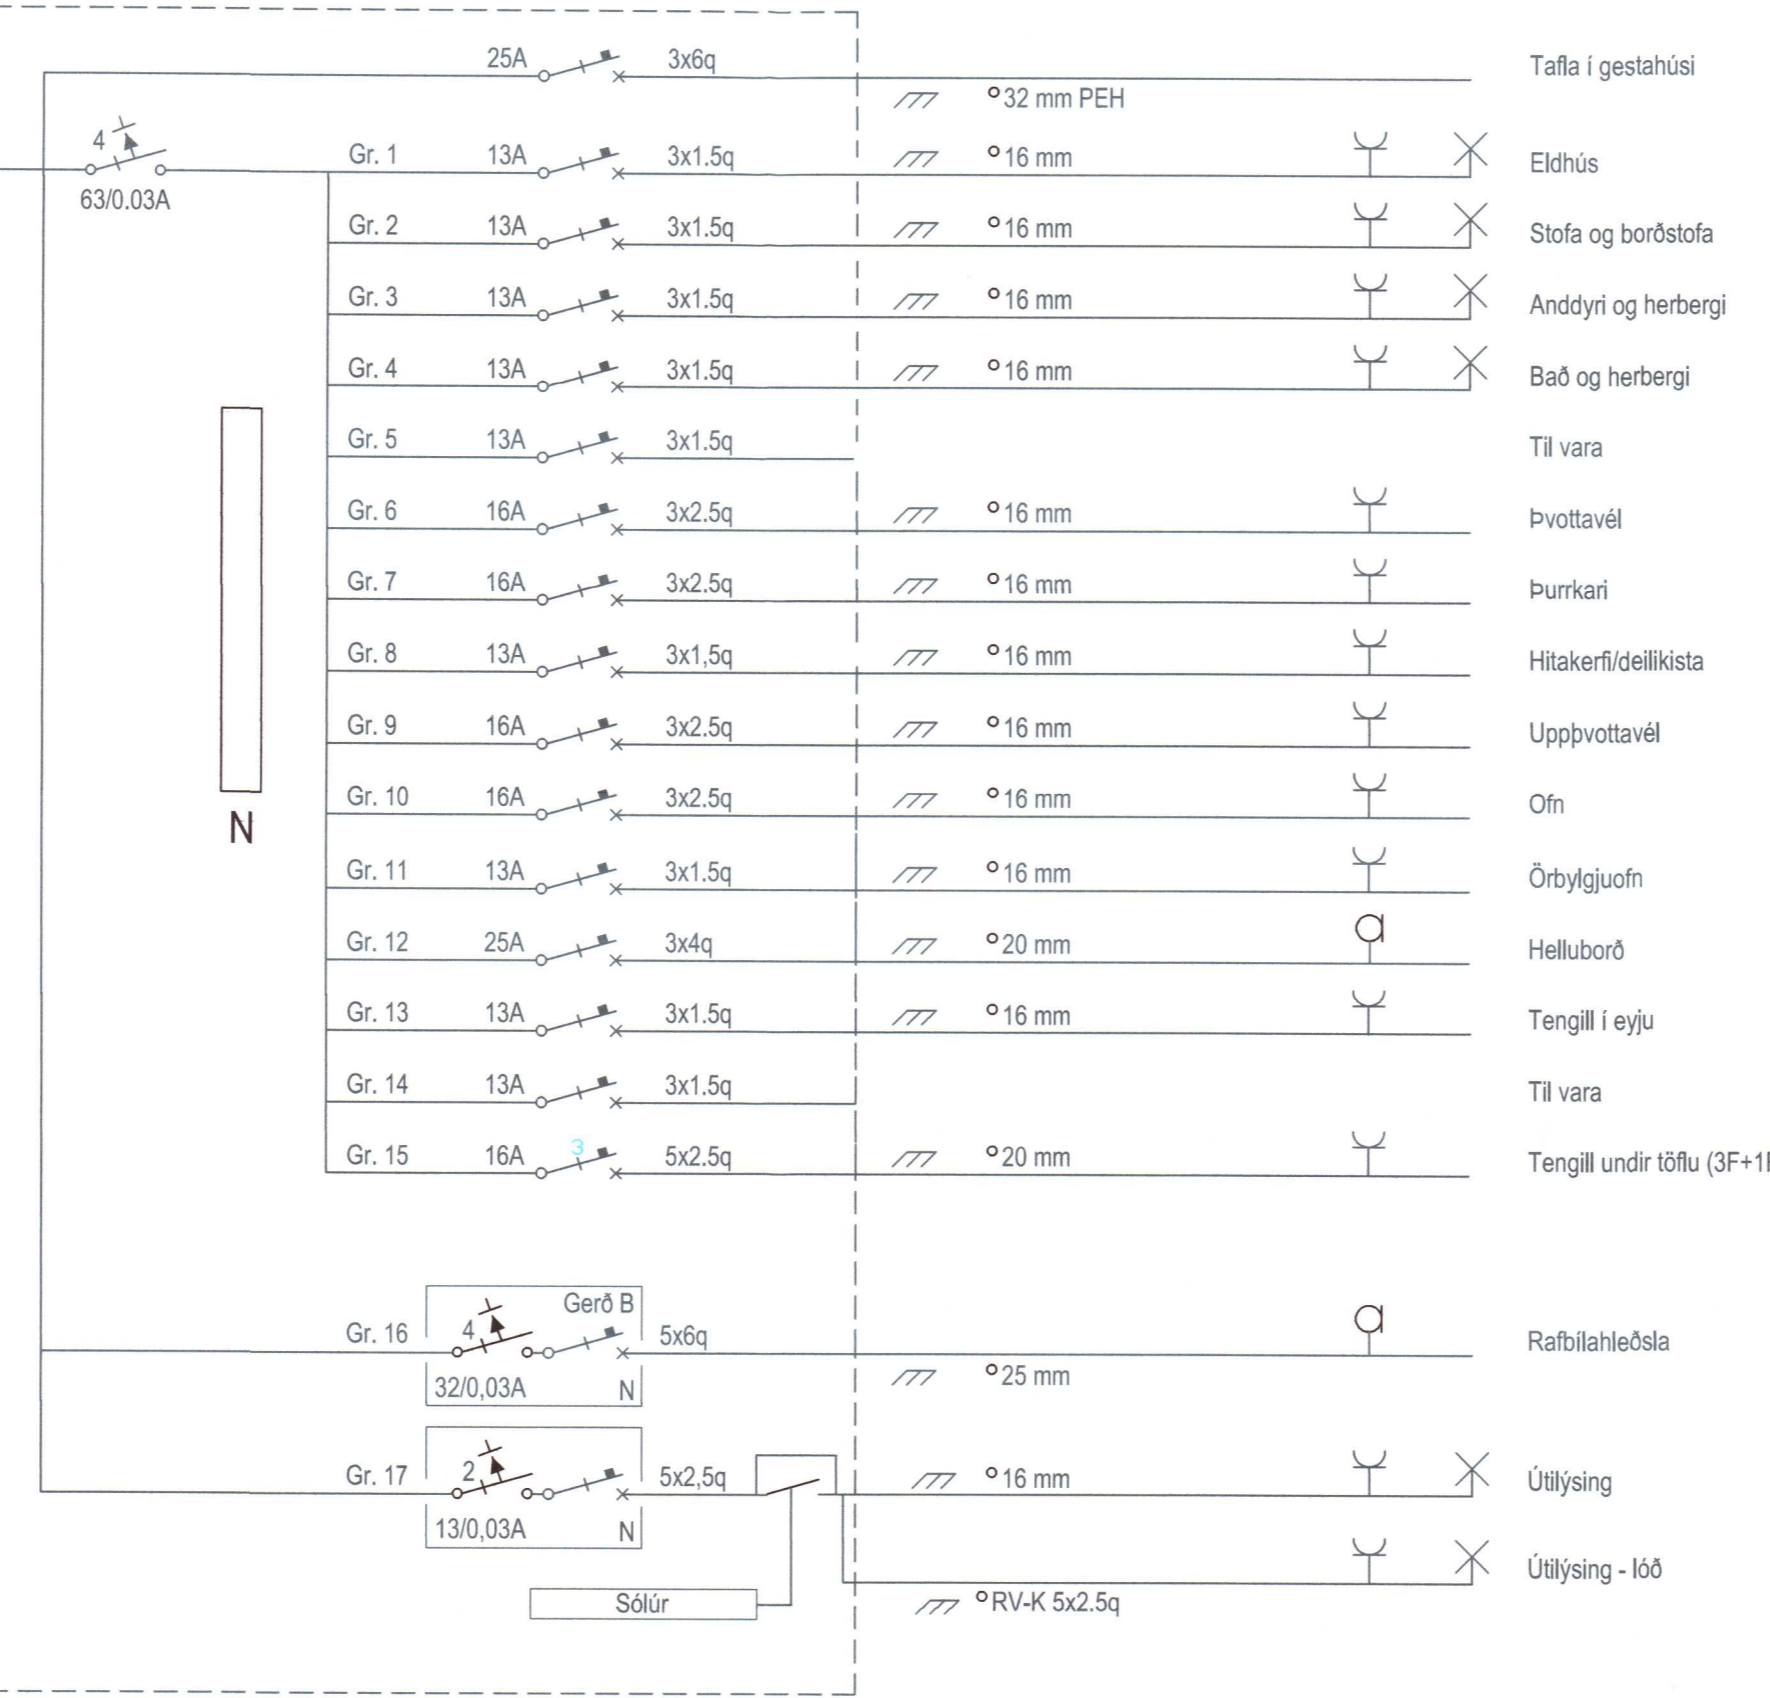

T2 Tafla í gestahúsi 250x300x95mm (12gr)

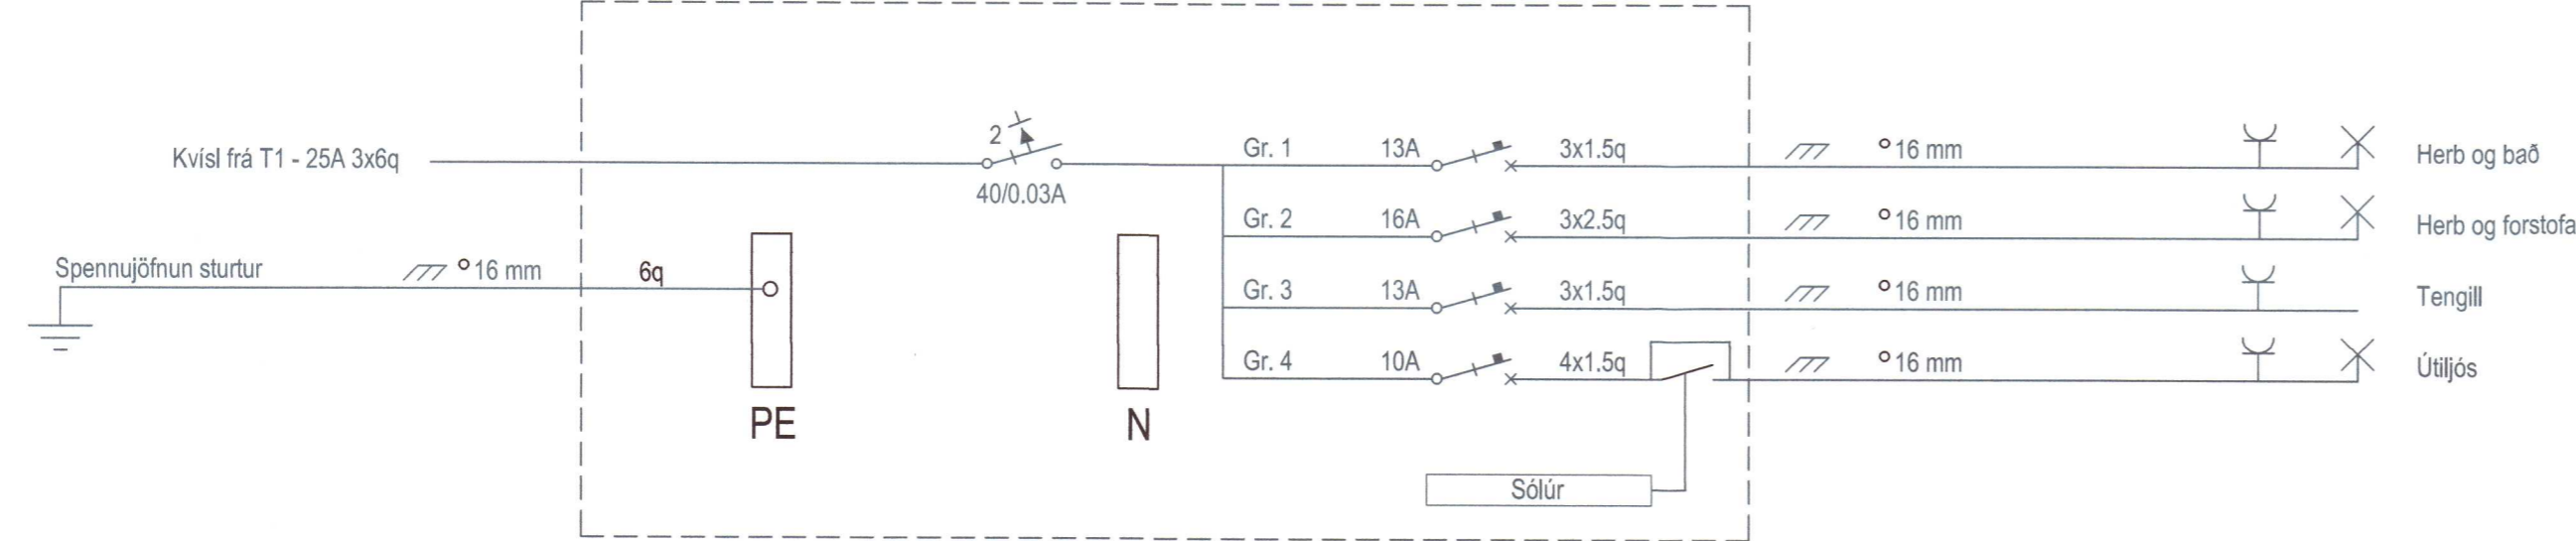

20220829

Verkheiti	
Álfabyggð 17	
Miðengi	
805 Selfoss	
Lýsing	
Raflögn	
Einlínnumyndir	
Lág- og smáspenna	
Skýringar	
Dags	Kvarði
Mái 2022	A2
Hönnuður	Teiknað
GV	GV
Blað	Verknúmer
3 af 3	2108-395
Gunnar Viggósson kt: 010564-3449	
Löggiltur raflagnahönnuður	
Suðurláti 28 110 Reykjavík	
Sími : 822-2855 e-mail : gviggo@simnet.is	
Undirskrift: <i>Gunnar Viggósson</i>	