

Umhverfis- og tæknisvið Uppsveita  
**Yfirfarið**  
 - 7 SEP 2020  
*S.H. Sturla*  
 FA. Byggingarfulltrúi

**SKÝRINGAR:**

ÖLL RÖR Í JÖRÐ SÉU ÚR STÍFU PVC PLASTI, GRUNNPLASTI, NEMA ANNAD SÉ TEKID FRAM. FYRIR OFAN PLÖTU ERU RÖR ÚR GRÁU PP PLASTI.

MINNSTI HALLI Á RÖRUM ER 20‰ (2 CM Á M) OG MESTI HALLI ER 300‰, NEMA ANNAD SÉ TEKID FRAM.

GRAFID SÉ FYRIR RÖRUM Í ÞJAPPADA FYLLINGU. UMHVERFIS ÖLL RÖR Í JÖRÐU SKAL SETJA A.M.K. 150 mm SANDLAG OG ÞJAPPA VEL.

ÖLL RÖR ÞÉTTIST MED TIL ÞESS GERÐUM GÖMMIHRINGJUM. AÐ ÖÐRU LEYTI BER AÐ HAGA VINNU OG ÖLLUM UMBÓNADÍ SKV. ÍST 65 SVO OG FYRIRMÆLUM FRAMLEIÐANDA.

KÓTAR ERU Í METRUM OG MÍÐAST VIÐ RENNSLISBOTN. ÞAÐ Á EINNIG VIÐ UM GÖT, ÞAR SEM KÓTI Á GATI ER GEFINN Á RENNSLISBOTN.

MÁL ERU Í MILLIMETRUM OG MÍÐAST VIÐ MIÐJAN STÓT.

ÖLL RÖR MED ÖNEFNÐUM HALLA HAGA 20‰ HALLA OG ERU ÚR Ø100 PVC.


**SKAMMSTAFANIR:**

- PVC PLASTRÖR, PVC (RAUÐBRÚN)
- PP PLASTRÖR, PP (GRÁ)
- BR BRUNNUR
- GN GÖLFNIDURFALL MED LOKUNARBLÖÐKU
- GSN GEGNUMSTREYMISNIDURFALL Í GÖLFI
- GNB GÖLFNIDURFALL MED LOKUNARBLÖÐKU
- þN ÞAKNIDURFALL
- HL HANDLAUG
- VS VATNSSALERNI
- SB/BK STEYPIBÁÐ / BAKKAR
- HP HEITUR POTTUR
- EV ELDHÚSVASKUR
- UV UPPÞVOTTAVÉL
- þV/þU ÞVOTTAVÉL / ÞURKARI
- SV SKOLVASKUR
- NF ÓTINIDURFALL
- HR HREINSISTÓTUR MED LOKI
- RK RENNSLISKVÓTI

ATH. STAÐSETNINGU STÓTA FYRIR HREINLETISTÆKI MÁ AÐEINS HAGA TIL VIÐMIÐUNAR, OG ÞARF AÐ YFIRFARA OG AÐLAGA ÞEIM TÆKJUM SEM ENDANLEGA ERU VALIN.

ATH. MÆLA SKAL HÆÐARKÓTA HEIMÆÐA AÐUR EN LAGT ER Í GRUNN.

- ÖLL MÁL Í mm NEMA ANNARS SÉ GETIÐ.
- \_\_\_\_\_ SKOLP
  - REGNVATNSLÖGN
  - AFRENNSLI HITAVEITU PPØ40
  - HEIMÆÐ (KALT VATN)
  - HEIMÆÐ (HEITT VATN)

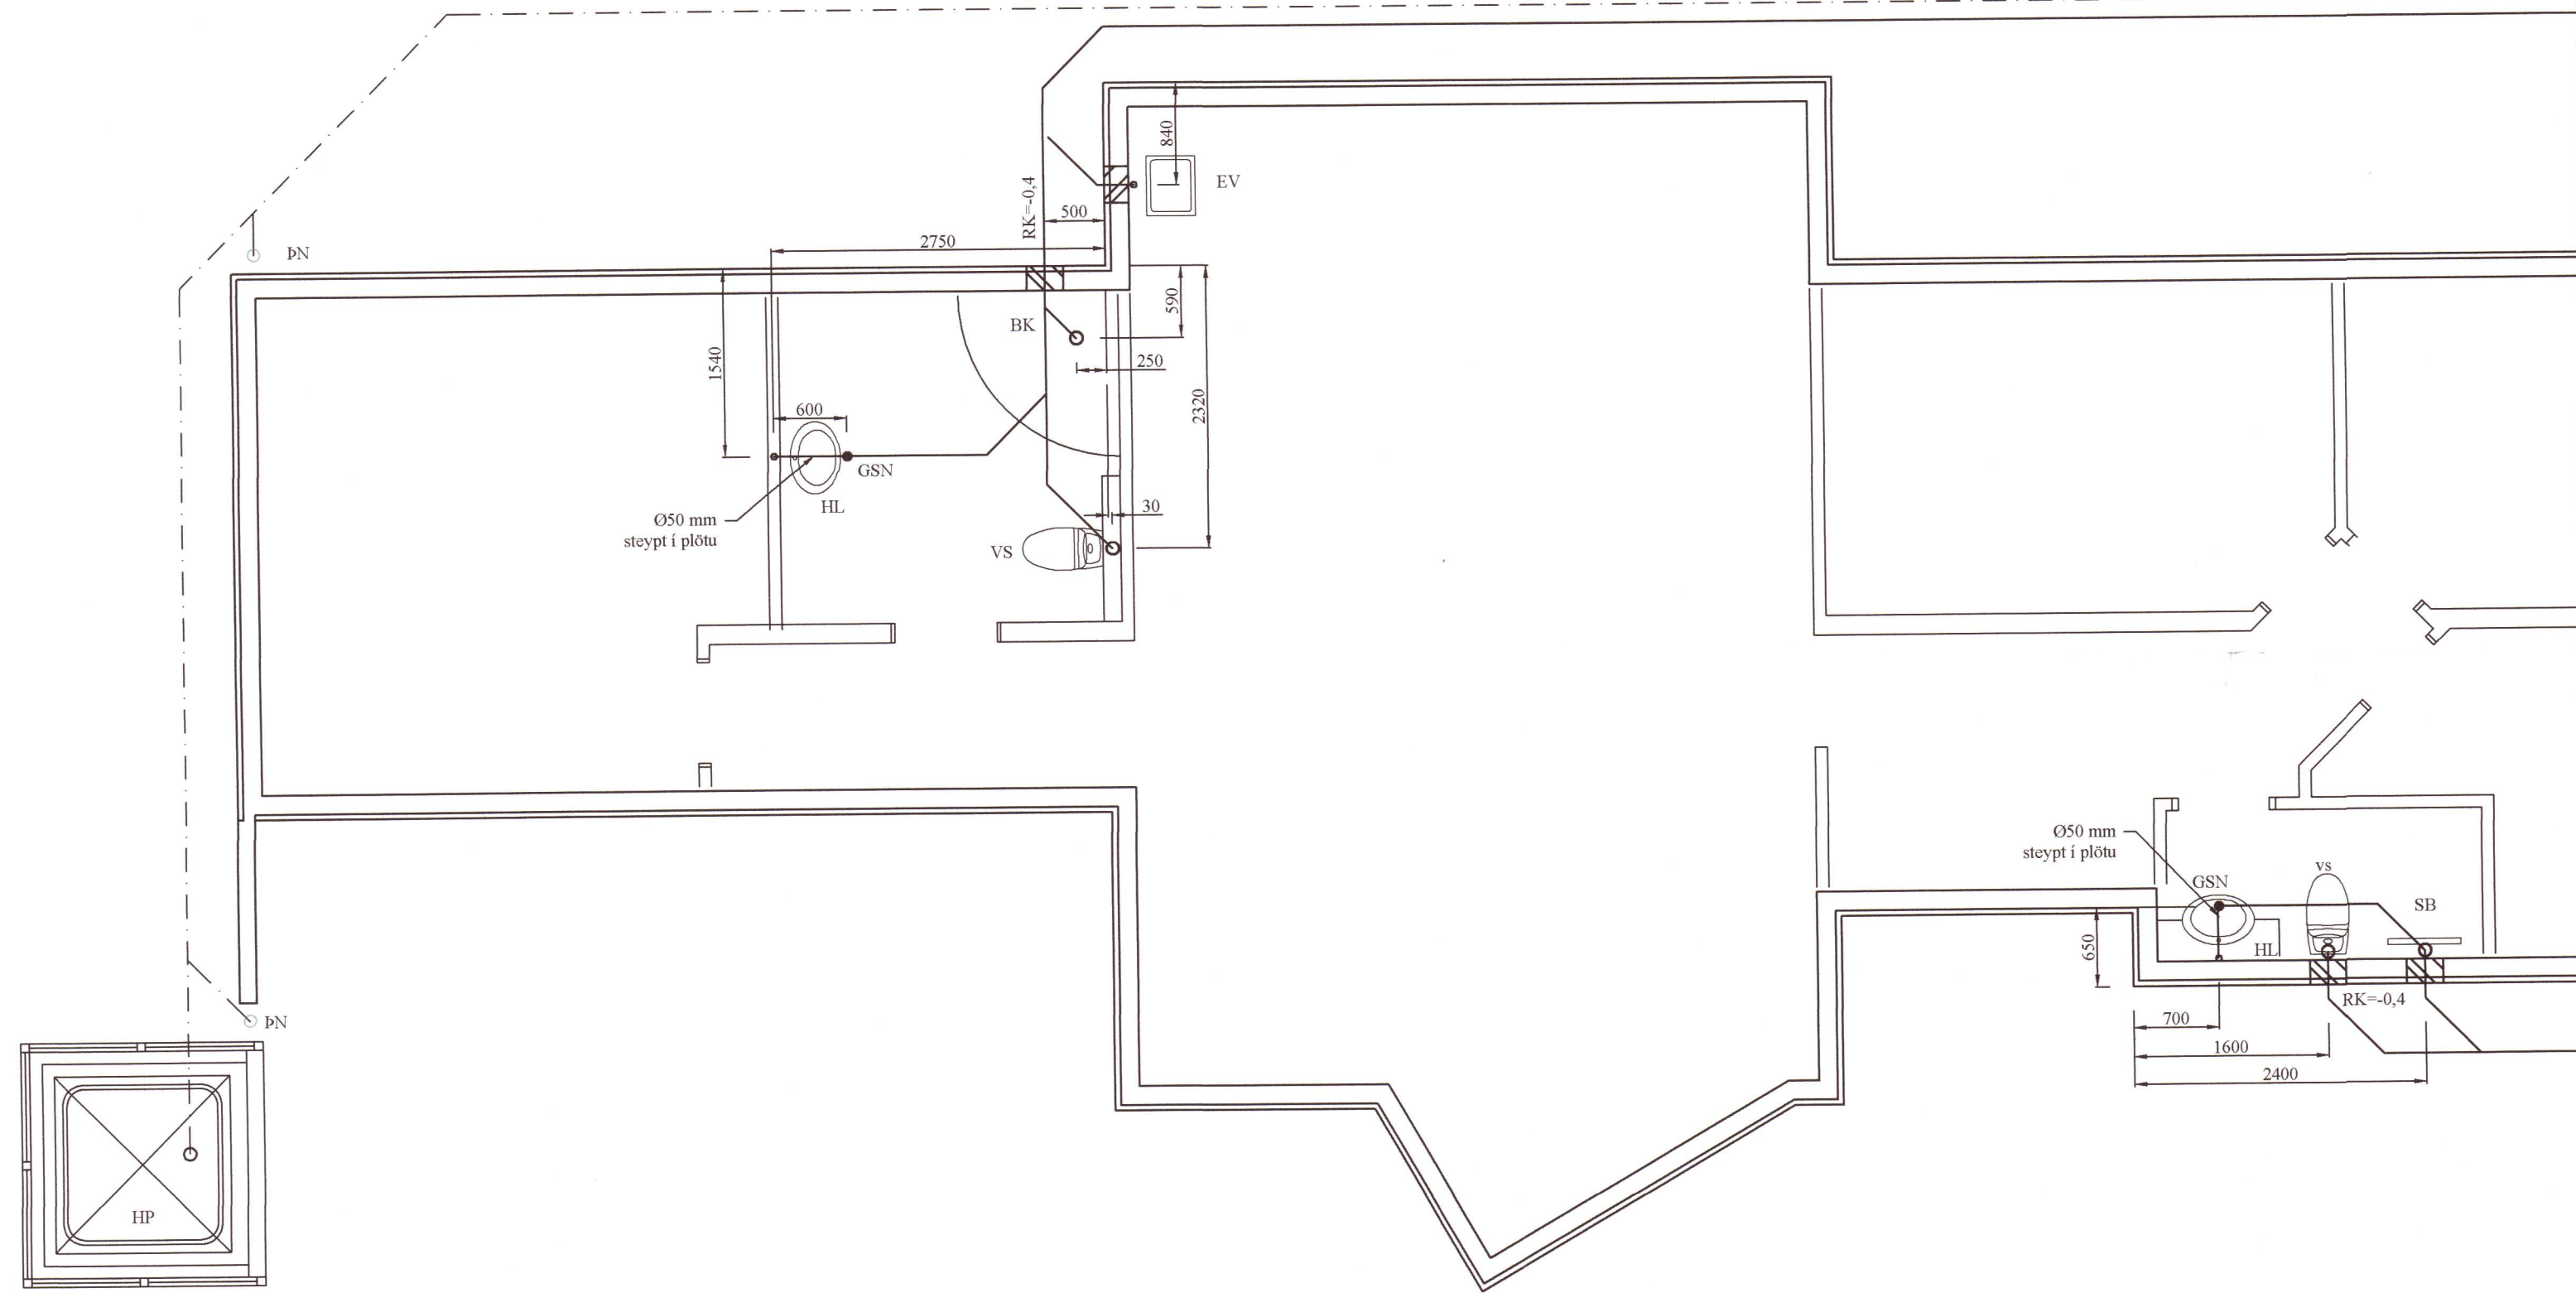

Grunnmynd fráveituagna  
 MKV: 1:50

BR	DAGS	BREYTING

**G** HJARDARHOLTÍ 11  
 800 SELFOSSI  
 Sími: 783 4180  
 Netfang: kjartangardars@gmail.com  
 20201969  
 TEIKNISTOFAN ÖRK A-140+40-2005 25.05.2020

<b>Álfholt 3 Gnúpverjahrepp</b>			
Grunnmynd frárennslislagna			Kvarði 1:50
Skýringar			
HANNAD:	TEIKNAD	DAGSETNIG	VERKNÚMER
KG	KG	10.07.2020	2020-12
SKRÁARNAFN	SAMDYKKT	1305467694	TEIKNING NÚMER
Álfholt 3 Gnúpverjahrepp	<i>S.H. Sturla</i>		301