


Umhverfis- og tæknisvið Uppsveita  
**Yfirfarið**  
 - 7 SEP 2020  
*Selvi Snul*  
 Fl. Byggingarfulltrúi

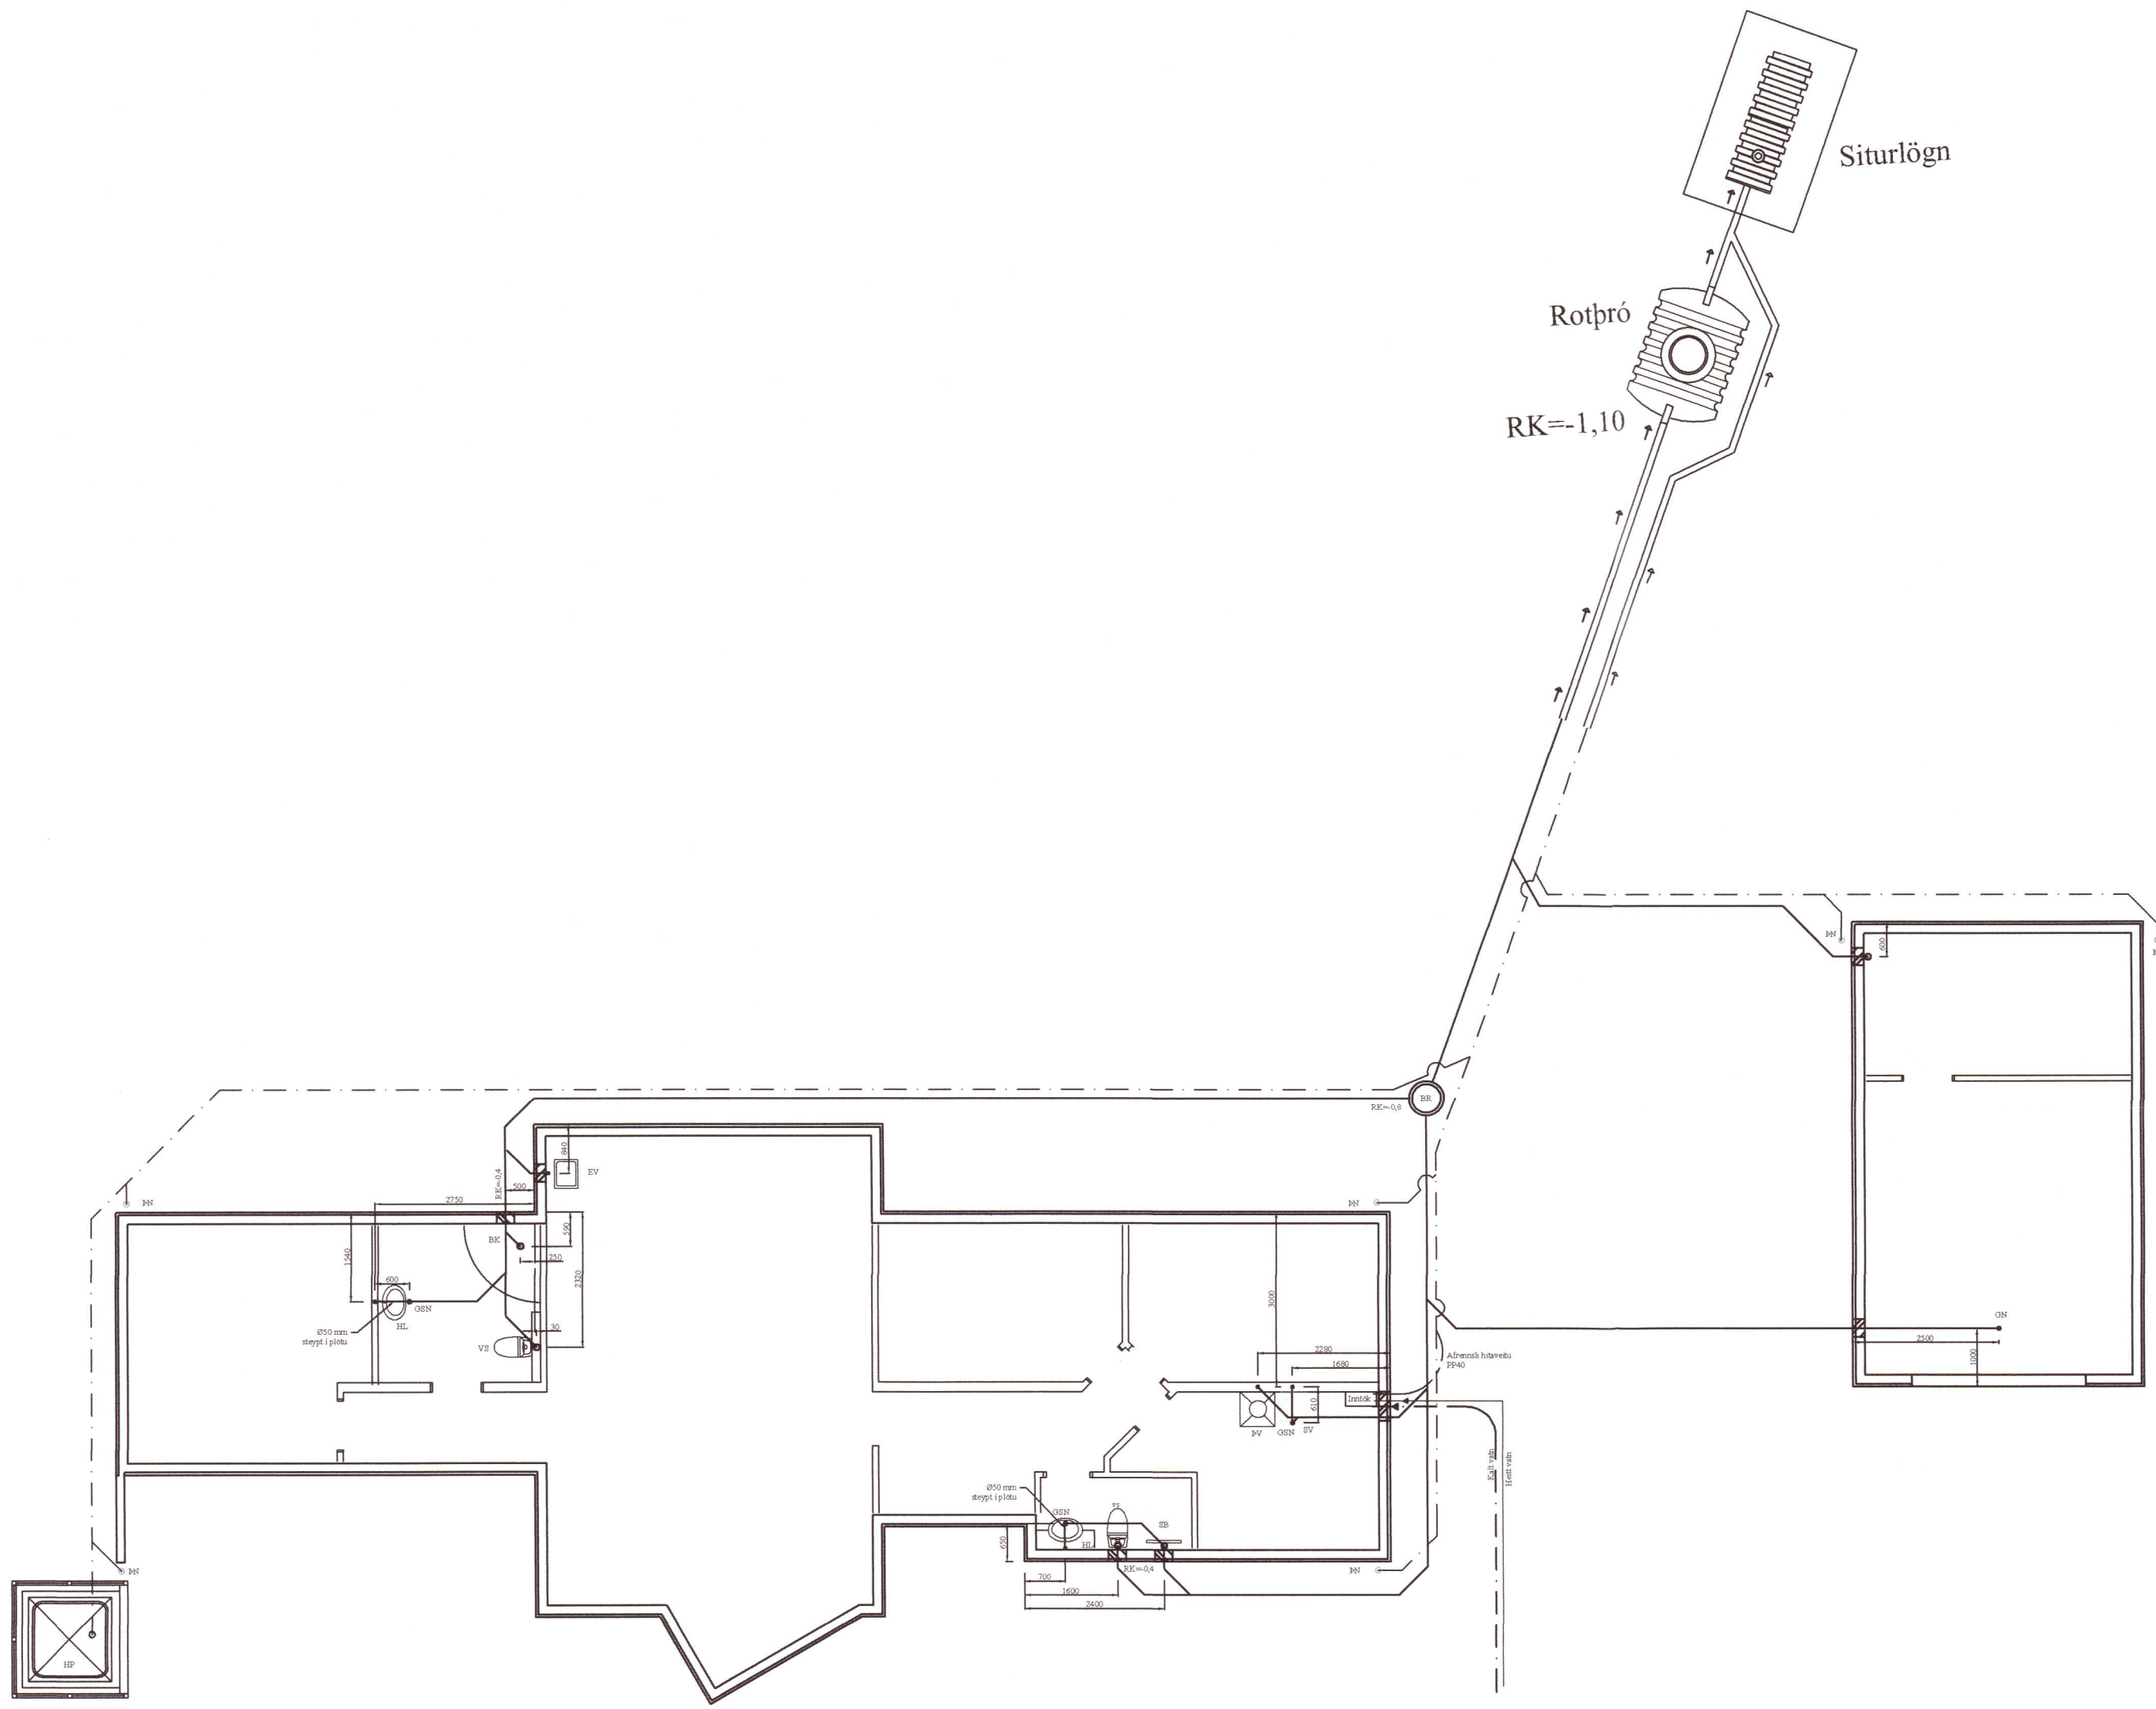

Grunnmynd fráveituagna  
 MKV: 1:50

BR	DAGS	BREYTING


 HJARÐARHOLTÍ 11  
 800 SELFOSSÍ  
 Sími: 783 4180  
 Netfang: kjartargardars@gmail.com  
 20201971  
 TEIKNISTOFAN ÖRK A-140+40-2005 25.05.2020

**Álfholt 3 Gnúpverjahrepp**  
 Grunnmynd frárennislagna  
 á lóð

HANNAÐ:	TEIKNAD	DAGSETNIG	VERKNÚMER
KG	KG	10.07.2020	2020-12
SKRÁARNAFN	SAMÞYKKT	130555-049	TEIKNING NÚMER:
Álfholt 3 Gnúpverjahrepp Laginnr.dwg	<i>Selvi Snul</i>		303