
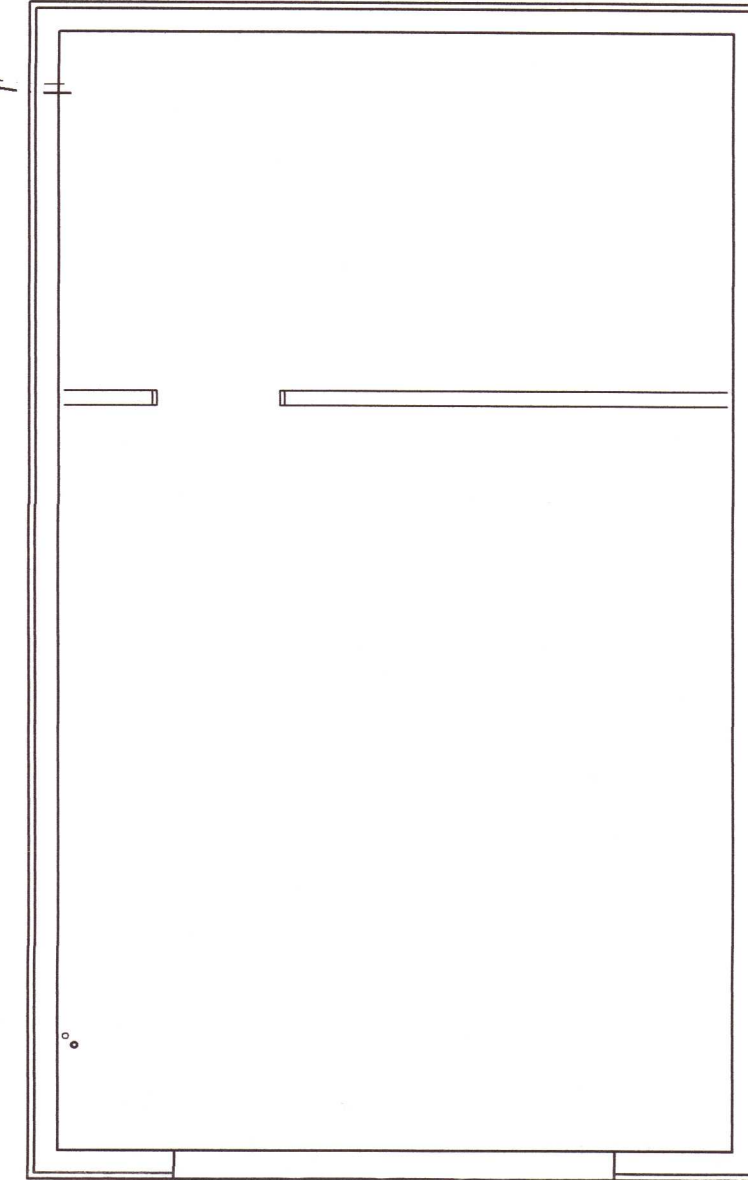


Umhverfis- og tæknisvið Uppsveita
Yfirfarið
 - 7 SEP 2020
S.H. Sturla
 FL Byggingarfulltrúi

Ø15mm einangrað
 pex rör í rör fyrir
 framtíðar vatnslagnir
 í geymslunni.

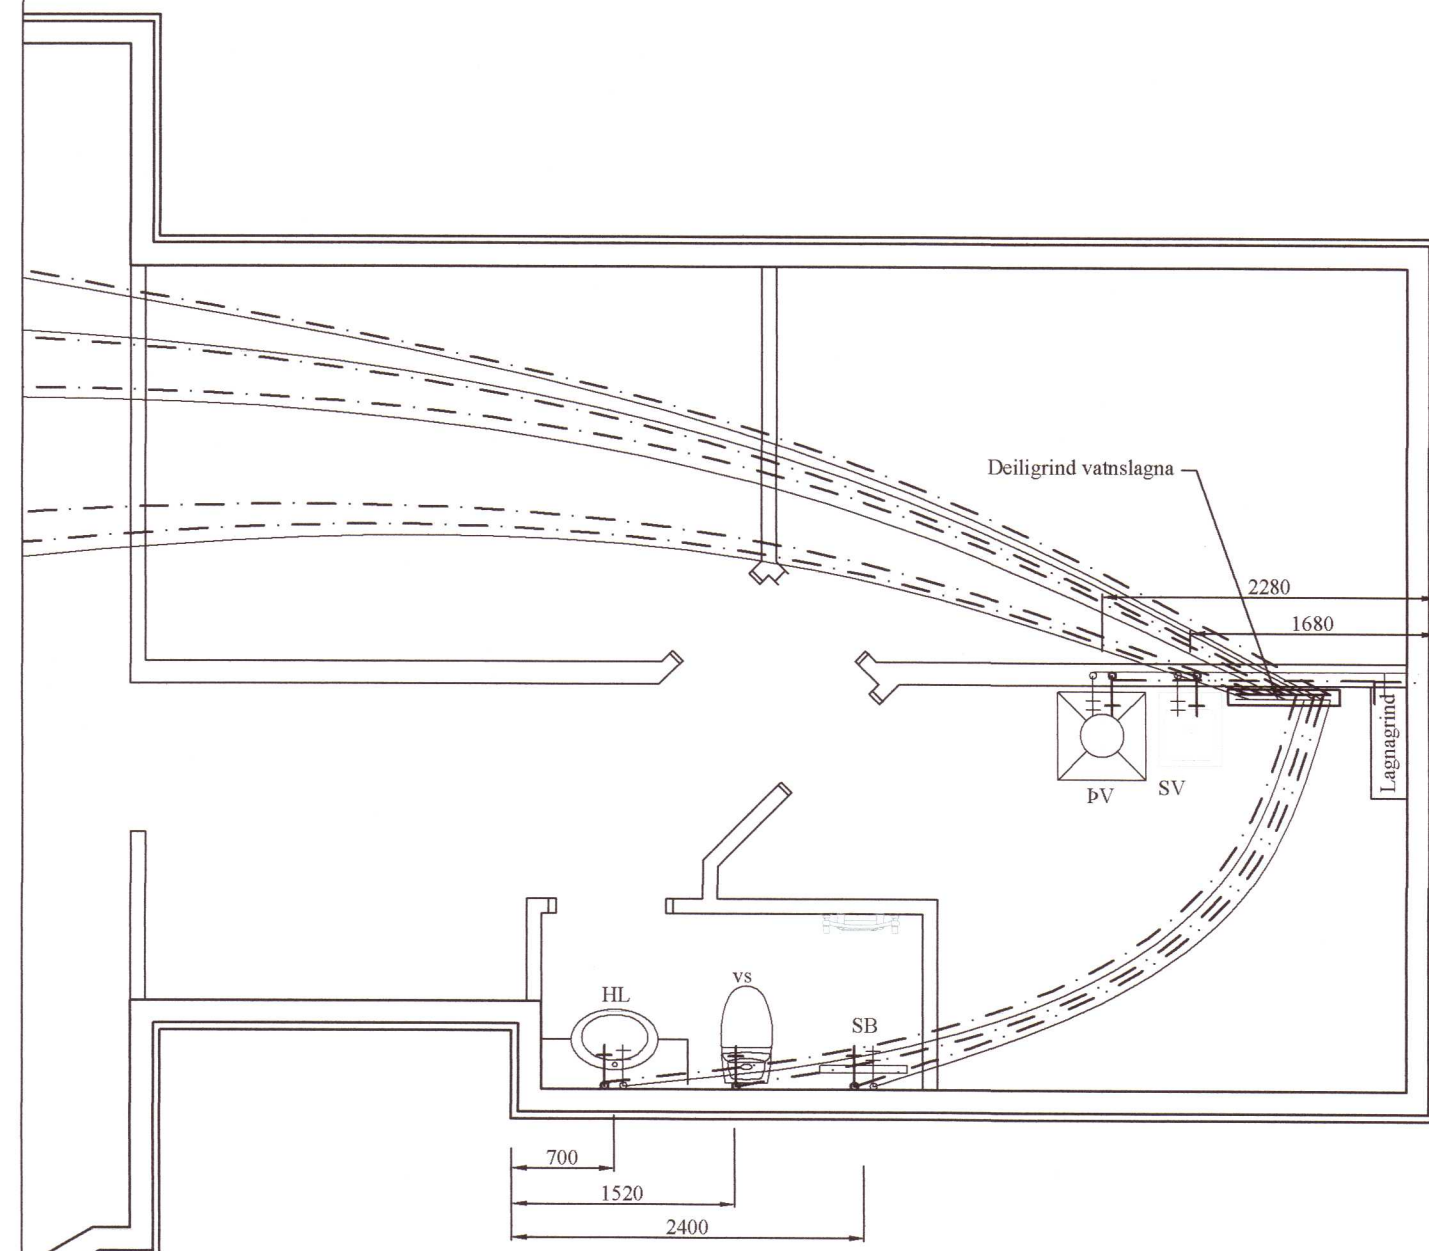

Grunnmynd neysluvatnslagna
 MKV: 1:50

BR	DAGS	BREYTING


 HIARDARHOLTÍ 11
 800 SELFOSSI
 Sími: 783 4180
 Netfang: kjartangardars@gmail.com

20201974

TEIKNISTOFAN ÖRK A-140+40-2005 25.05.2020

Álfholt 3 Gnúpverjahrepp
 Grunnmynd vatnslagna

Kvarði 1:50
Kvarði 1:20

HANNAD:	TEIKNAD	DAGSETNIG	VERKNÚMER
KG	KG	10.07.2020	2020-12
SKRÁARNAFN	SAMVYKKT	130835-7049	TEIKNING NÚMER:
Álfholt 3 Gnúpverjahrepp	<i>[Signature]</i>		312