

Almennar skýringar
Eftirfarandi gildir nema annað komi fram á teikningum eða verklýsingu.

Öll mál eru í millimetrum, öll mál eru frá fullfrágengnu gólfi og í miðja dós og að full frágengnum vegg.



Lágspenna
Allar pípur eru Ø16mm og vír 1,5q nema annað sé tekið fram.

Hæð rofa frá fullfrágengu gólfi er 1100mm. Hæð tengla frá fullfrágengu gólfi er 200mm. Hæð tengla á baði og í eldhúsi er 1100mm.

Til snertispennu varnar skal nota núllun og lekastraumsrofavörn. Málmluta lagna, tækja, lampa og rafbúnaðar skal jarðbinda vandlega Málstraumur rofa skal vera minnst 10A og tengla 16 A

Fara skal eftir kröfum í Tæknilegir tengiskilmálar Raforkureifingar 2009

20201980

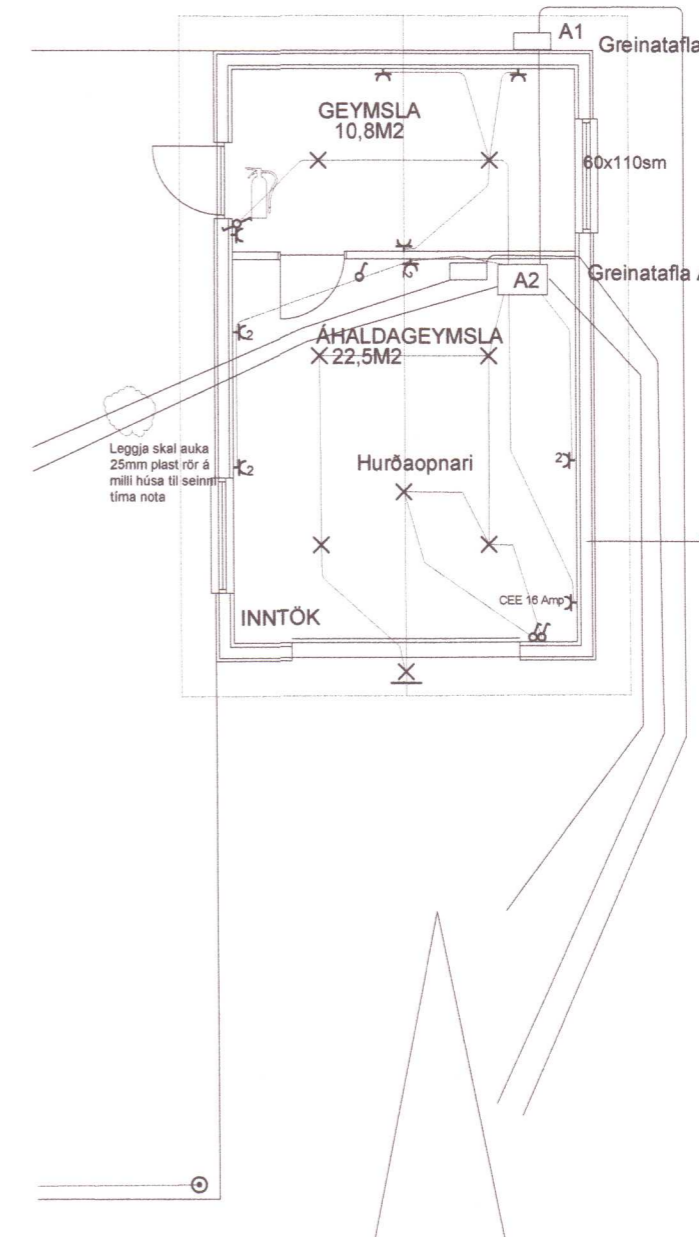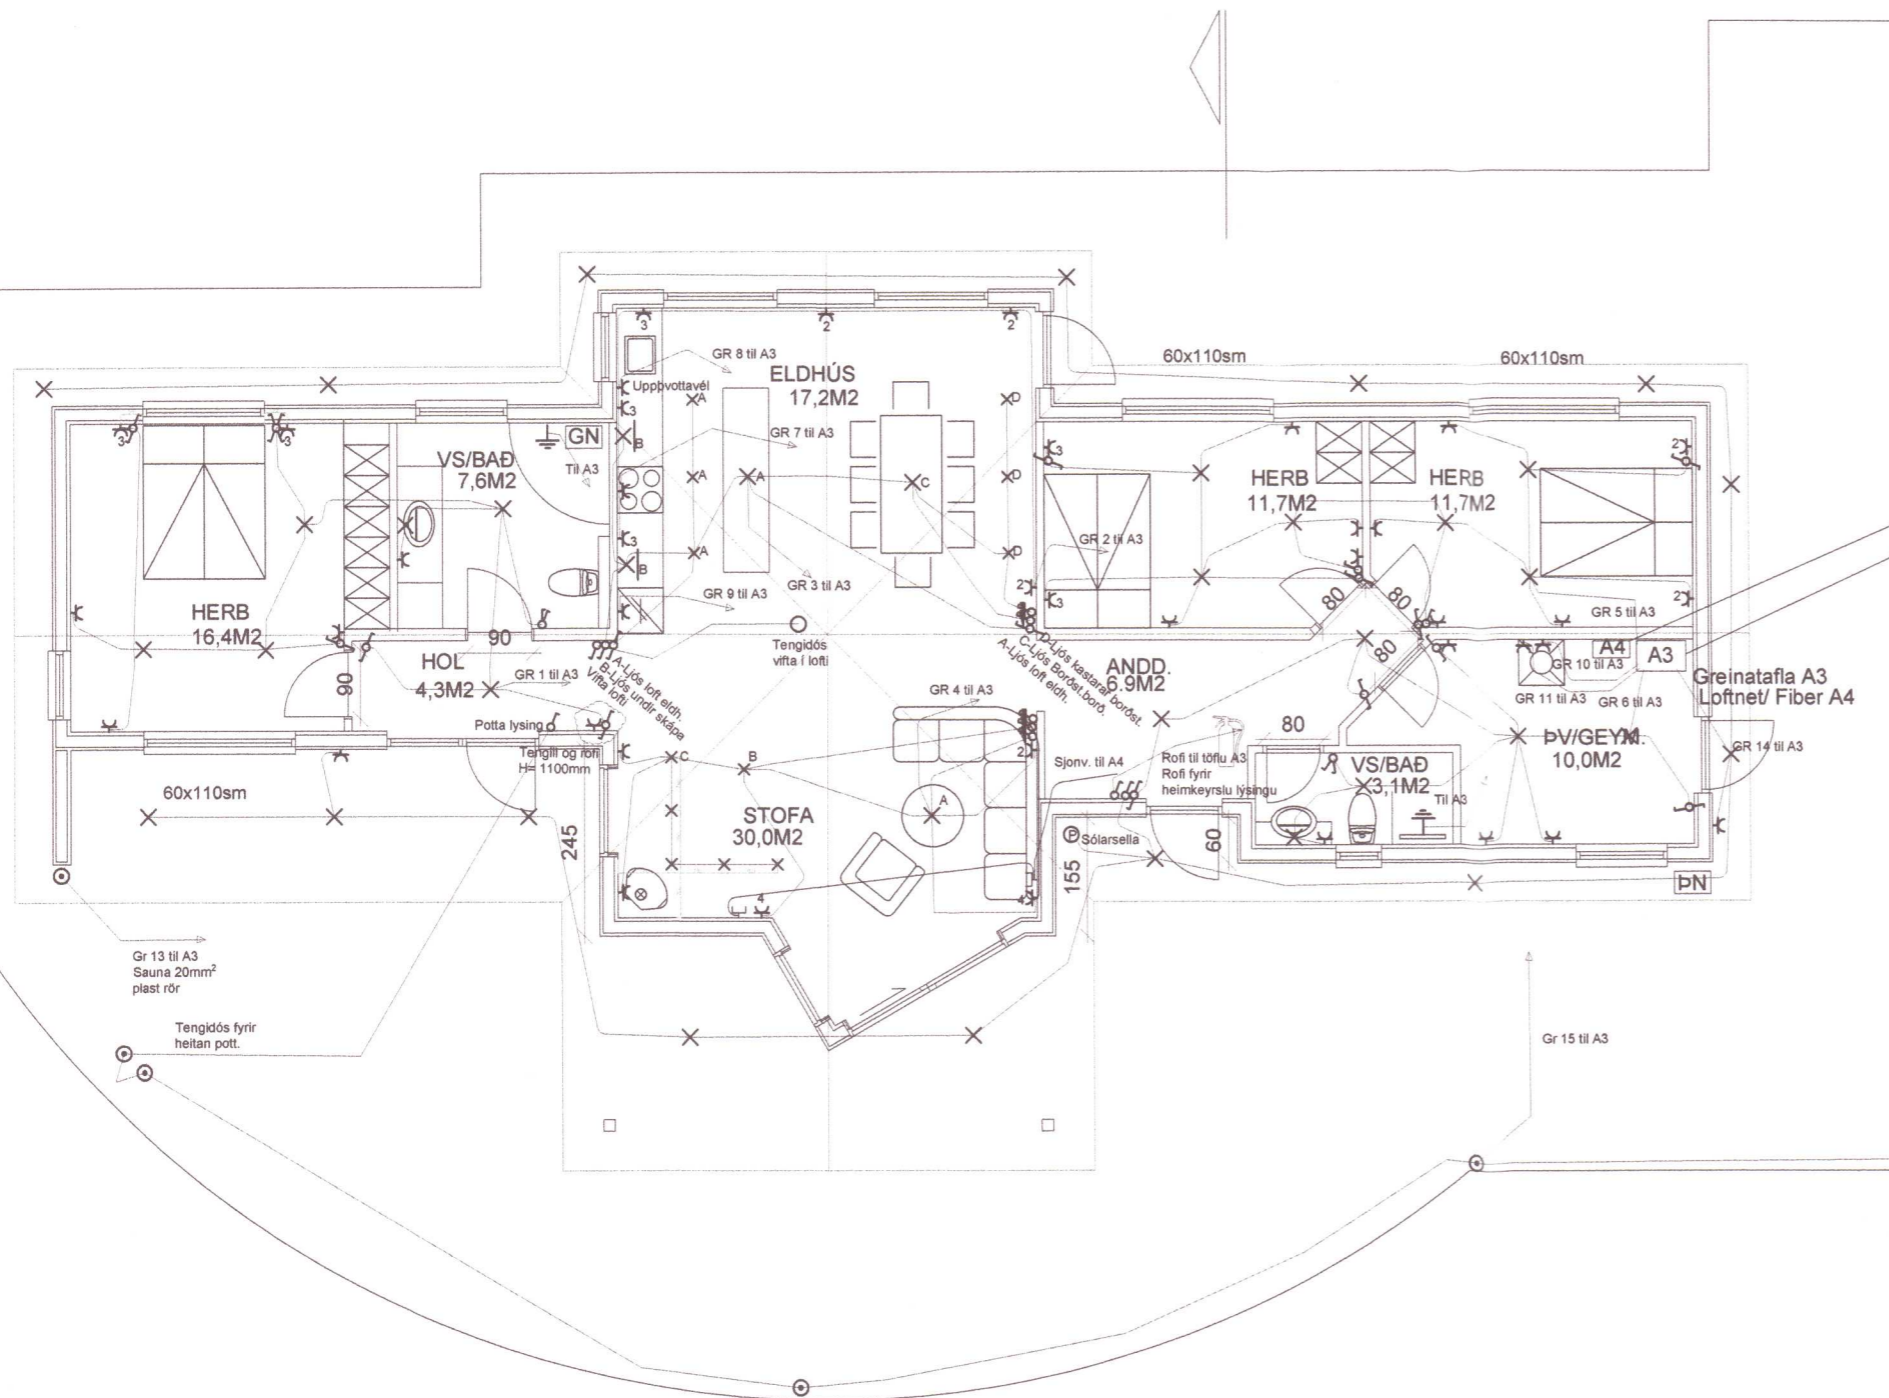

Heimkeyrsla

Settur var rofi innan við útihurð á aðalhúsi til að kveikja/slökkva á lýsingu.

Hægt er að hafa hreyfiskynjara við upphaf heimkeyrslu sem að kveikir á ljósum í ákveðin tíma, ljósnema eða klukku rofa til stýringa. Líka er til sambyggður ljósnemi með klukku rofa.

Einnig er hægt að setja símalíða í töflu þar sem hægt er að kveikja á ljósum, með símboði, áður en komið er að húsi.



6				
5				
4				
3				
2				

1	Bætt við tengi sauna	SO		5/8/20
---	----------------------	----	--	--------

△	Skýring:	Hannað:	Rynt:	Samp:	Dags:
---	----------	---------	-------	-------	-------

YMIR RÁÐGJÖF
Stærðir og myndir eru í samræmi við 5. og 6. liða 2304

Verknúmer: 200007-Alfholt3
 Samþykkt: *[Signature]*

ALFHOLT 3 - FRÍSTUNDAHÚS
 RAFMAGN

82-Lágspenna
 Grunnmynd lagfir

Frumst. blaðs: A1
 Tækn. nr.:
 Útg.:
 Mkv.: 1:50
 8201