

8

7

6

5

4

3

2

1

F

E

D

C

B

A

F

E

D

C

B

A


VIÐBYGGING



HLIÐ - 1



HLIÐ - 3

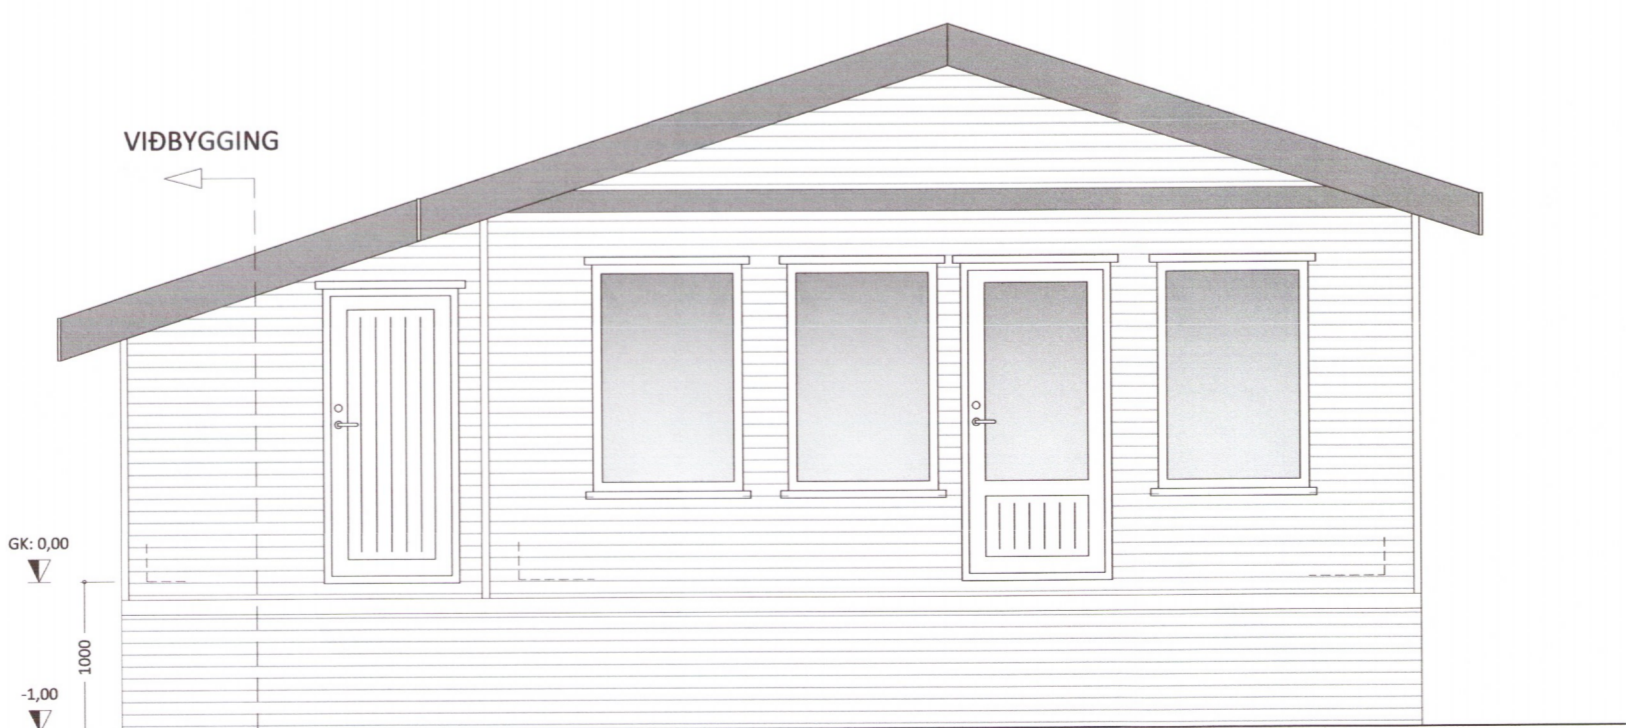

HLIÐ - 2



HLIÐ - 4

Umhverfis- og tæknisvið Uppsveita
Samþykkt
 03. apríl 2019
Þórunn Þórunn
 Byggingarfulltrúi

Ú4	11.03.19	GRG	Geymsla stækkuð
Ú3	29.11.18	GRG	Uppfært skv. ath.lista frá byggingarfulltrúa
Ú1	03.03.18	GRG	Frumútgáfa
Útgáfa:	Dagsetn:	Af:	Skýring:

CEDRUS EHF.
 TEIKNI- OG VERKFRÆÐIÐJÓNUSTA
 BAUGSTJORN 12. 800 SELFOSS. Sí: 482-1166
 WWW.CEDRUS @ SIMNET.IS Sí: 863-3004

ÁRHEIMAR 6
 Flóahreppi - 801 Selfoss
 Sérbyli

Teiknínúmer:
100-02

Áðaluppdrættir:
 Ásýndir

Mælikvarði:
 1:50

Hannað:	Gísli Rafn Gylfason	Teiknað:	Gísli Rafn Gylfason
Dagsetning:	03.03.2018	Verknúmer:	18 002
Ábyrgðarm. og réttihafi:	Valur Arnarson	Frumstærð:	A2
			051073-5099

8

7

6

5

4

3

2

1