



Umhverfis- og tæknisvið Uppsveita  
 Yfirfarið  
 26 APR 2018  
 Davíð Sigurðsson  
 Byggingarfulltrúi

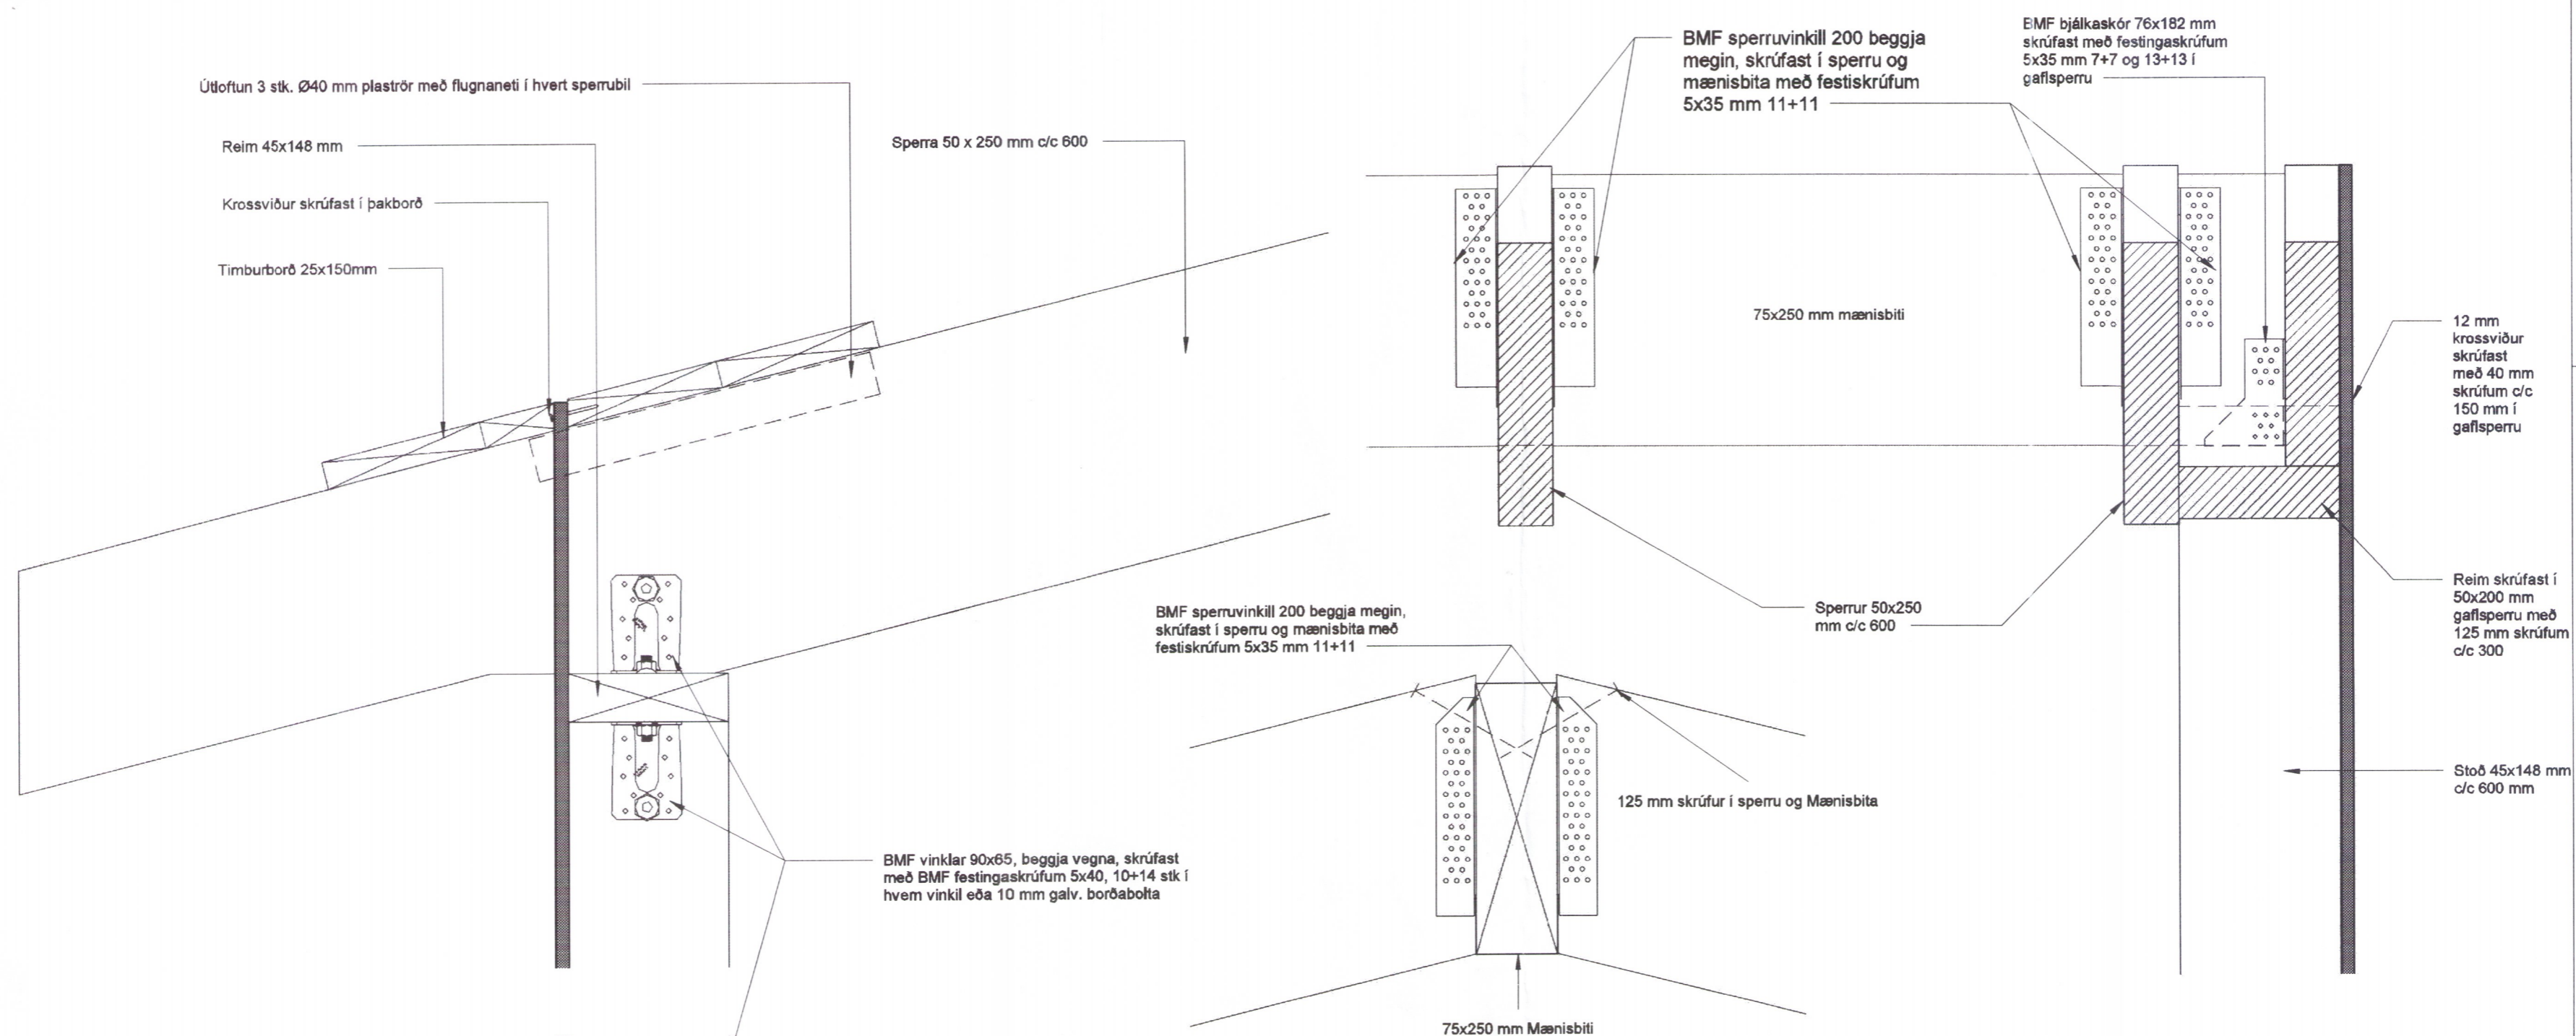


**Deili B í mænisbita**  
 1 : 5

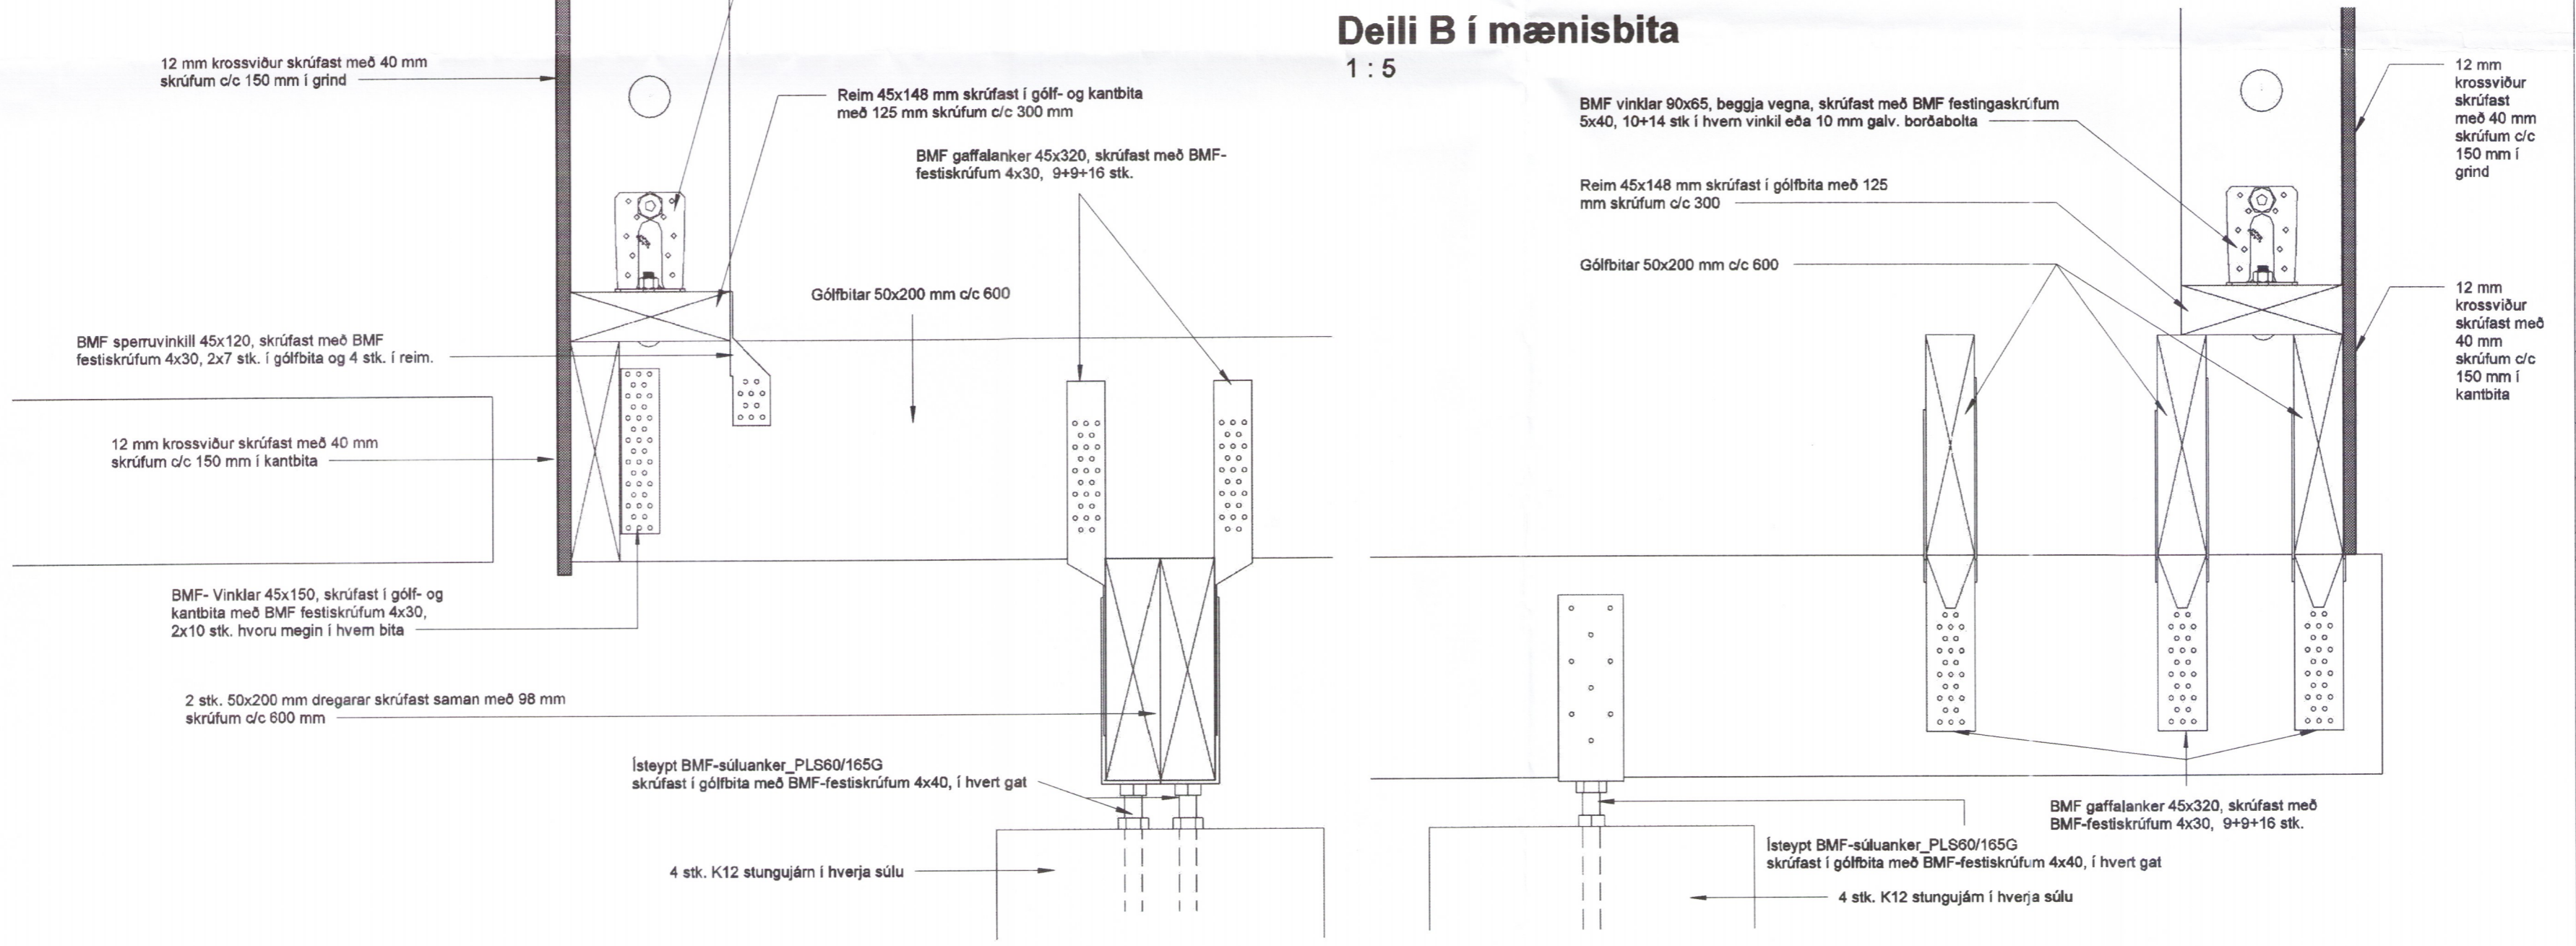

**Deili A í hliðarvegg**  
 1 : 5

**Deili C í gafflvegg**  
 1 : 5

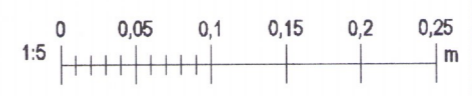

Allt timbur skal styrkleikaflokkað samkvæmt ÍST-INSTA 142

Heimilisfang: Ártunga 2 við Brúará í Bláskógabyggð

Verkheiti: Nýbygging  
 Verkegund: Sumarbústaður í landi Ártungu í Bláskógabyggð

Landnúmer: 226435 Staðgreinir: 8721-1-33280030

**Timburgrind**

Burðarþolsuppdráttur

Hannað af: DH Matshluti: 01  
 Teiknað af: DH Mælikvarði: 1 : 5  
 Yfirfarið af: Dagsetning: 11.04.2018

Samþykkt: *Sveinbjörn*

Þorsteinn Haraldsson Byggingafræðingur BFI  
 GVENÐARGEISLA 48 - 113 - REYKJAVÍK  
 Sími: 8937063  
 Kennitala: 190452-4179  
 Netfang: thosteinn@dmskollur.is

**B-29-05-01**

Númer Útgáfa

HÖNDUR ÁSKILUR SÉR ALLAN RÉTT Á TEKINGUM - FJÓLFOLDUNER HÁÐ SKRIFLEGU SAMÞYKKT