

**ALMENNT**

VERIÐ ER AÐ KOMA FYRIR NÝJU DÆLUHÚSI VIÐ ÚHLÍÐARVEG Í BISKUPSTUNGUM.  
UM ER AÐ RÆÐA NEYSLUVATN OG FRÁRENNISLAGNIR FRÁ DÆLUHÚSI ORKUVEITUNNAR VIÐ ÚTHLÍÐARVEG.

**HÖNNUNARFORSENDUR**

BYGGINGARREGLUGERÐ NR. 112:2012  
VATNSLAGNIR ÍST 67:2013  
FRÁRENNISLAGNIR ÍST 68:2013

**SKAMMSTAFANIR**

GN GÓLFNIÐURFALL ÁN GEGNUMRENNISLIS  
GN+HL GÓLFNIÐURFALL MEÐ GEGNUMRENNISLI FRÁ HANDLAUG  
MV MATVÆLAVASKUR  
HL HANDLAUG  
SV SKOLVASKUR  
RV RÆSTIVASKUR  
EV ELDHÚSVASKUR  
VS VATNSSALERNI  
SB STEYPIBÁÐ  
BK BAÐKAR  
PS ÞVAGSKÁL  
PV ÞVOTTAVÉL  
PN ÞAKNIÐURFALL  
SN SVALANIÐURFALL  
NF NIÐURFALL Í LÓÐ  
TM TENGIMÖGULEIKI  
HR HREINSIÐUR  
FR TENGIKÓTI Á REGNVATNSLÖGNUM  
FS TENGIKÓTI Á SKÓLPLÖGNUM  
RK RENNSLISKÓTI

**TÁKN Á TEIKNINGUM**

FRÁRENNISLÖGN \_\_\_\_\_  
ELDRI FRÁRENNISLÖGN \_\_\_\_\_  
FRAMRÁS HITAKERFI \_\_\_\_\_  
BAKRÁS HITAKERFI \_\_\_\_\_  
HEITT NEYSLUVATN \_\_\_\_\_  
KALT NEYSLUVATN \_\_\_\_\_  
STÝRISTRENGUR \_\_\_\_\_

**VATNSLAGNIR**

VIÐ ÖLL HREINLÆTISTÆKI SKULU VERA STOPPKRANAR.

ÖLL HREINLÆTISTÆKI SKULU UPPFYLLA KRÖFUR SEM GERÐAR ERU TIL HREINLÆTISTÆKJA Í FLOKKI 1 (LAB<=/= 20 DB(A)).

ALLAR LAGNIR LIGGJA Í GÓLFPLÖTU, VIÐ LOFT, Á VEGGJUM EÐA Í LÉTTUM INNVEGGJUM. ÞAR SEM LAGNIR LIGGJA Í PLÖTU SKAL NOTA HLÍÐARRÖR UTAN UM LAGNIR.

LAGNIR SKULU VERA ÚR KROSSBUNDNU POLYETHYLEN PEX MEÐ SÚREFNISFLÆÐIVÖRN EÐA ÁLPEX SAMKVÆMT DIN 1988. TENGISTYKKI SKULU VERA AF SAMA UPPRUNA OG LAGNIR. HLÍÐARRÖR SKULU VERA ÚR POLYETHYLEN (PE).

ÞRÝSTIPRÓFA SKAL ALLAR LAGNIR MEÐ 1,5 X VINNUPRÝSTING EÐA MINNST 15 bar OG SKAL ÞAÐ GERT SAMKVÆMT FORSKRIFT FRAMLEIÐANDA LAGNANNA.

GERA SKAL RÁÐSTAFANIR VARÐANDI HLIÐBURÐ FRÁ LÖGNUM YFIR Í BYGGINGAHLUTA.

EINANGRA SKAL LAGNIR MEÐ ÓBRENNANLEGGRI EINANGRUN OG SKAL EFNISPYKKT Á EINANGRUN VERA EFTIRFARANDI:

LAGNIR < DN50 20 mm ÞYKK EINANGRUN  
LAGNIR > DN50 30 mm ÞYKK EINANGRUN

ÞAR SEM VIÐ Á SKAL FESTA LAGNIR MEÐ FESTITEINUM Í STEYPU EÐA BURÐARBITA, EN Í LÉTTUM INNVEGGJUM SKAL FESTA LAGNIR VIÐ STODIR.

FJARLÆGÐ MILLI UPPHENGJA MÁ EKKI VERA MEIRI EN 0,7 m FYRIR DN20, 0,95 m FYRIR DN32, SJÁ ANNARS LEIÐBEININGAR FRAMLEIÐANDA.

**FRÁGANGUR Á GÖTUM**

GANGA SKAL ÞANNIG FRÁ LÖGNUM Í GEGNUM GÓLFPLÖTUR OG VEGGI AÐ EKKI SÉ HÆTTA Á ÚTBREIÐSLU ELDS, REYKS, HÁVAÐA, LYKTAR EÐA RAKA MEÐFRAM LÖGNUM EFTIR ÞVÍ SEM VIÐ Á.


SETJA SKAL HLÍF EÐA LÖGN UTAN UM LAGNIR SEM LAGÐAR ERU Í ÚRTÖK GERÐ VIÐ UPPSTEYPU BYGGINGAR. VERKTAKI SKAL FYLLA MEÐ SANDSTEYPU Í ÞAU GÖT AÐ HLÍFUM, EN MEÐ STEINULLARTRÖÐI OG KÍTTI Á MILLI LAGNAR OG HLÍFAR. YFIRBORÐ GATA SKAL VERA SLÉTT VIÐ YFIRBORÐ VEGGJAR EÐA GÓLFS.

ÞÉTTING SKAL HAFNA SAMA BRUNAPÓL OG TILHEYRANDI VEGGUR EÐA PLATA EF GEGNUMTAK ER Í BRUNASKILRÚMI. BRUNAPÉTTINGAR SKAL FRAMKVÆMA MEÐ VIÐURKENNDUM EFNUM OG AÐFERÐUM OG SKULU BRUNAPÉTTINGAR VERA MEÐ GILDANDI VIÐEIGANDI VOTTUN.

BRUNAPÉTTINGAR SKULU VERA MEÐ GILDANDI VIÐEIGANDI VOTTUN.


GRUNNMYND MK 1:20

GRUNNLAGNIR SJÁ  
TEIKNINGU 15035-2-100

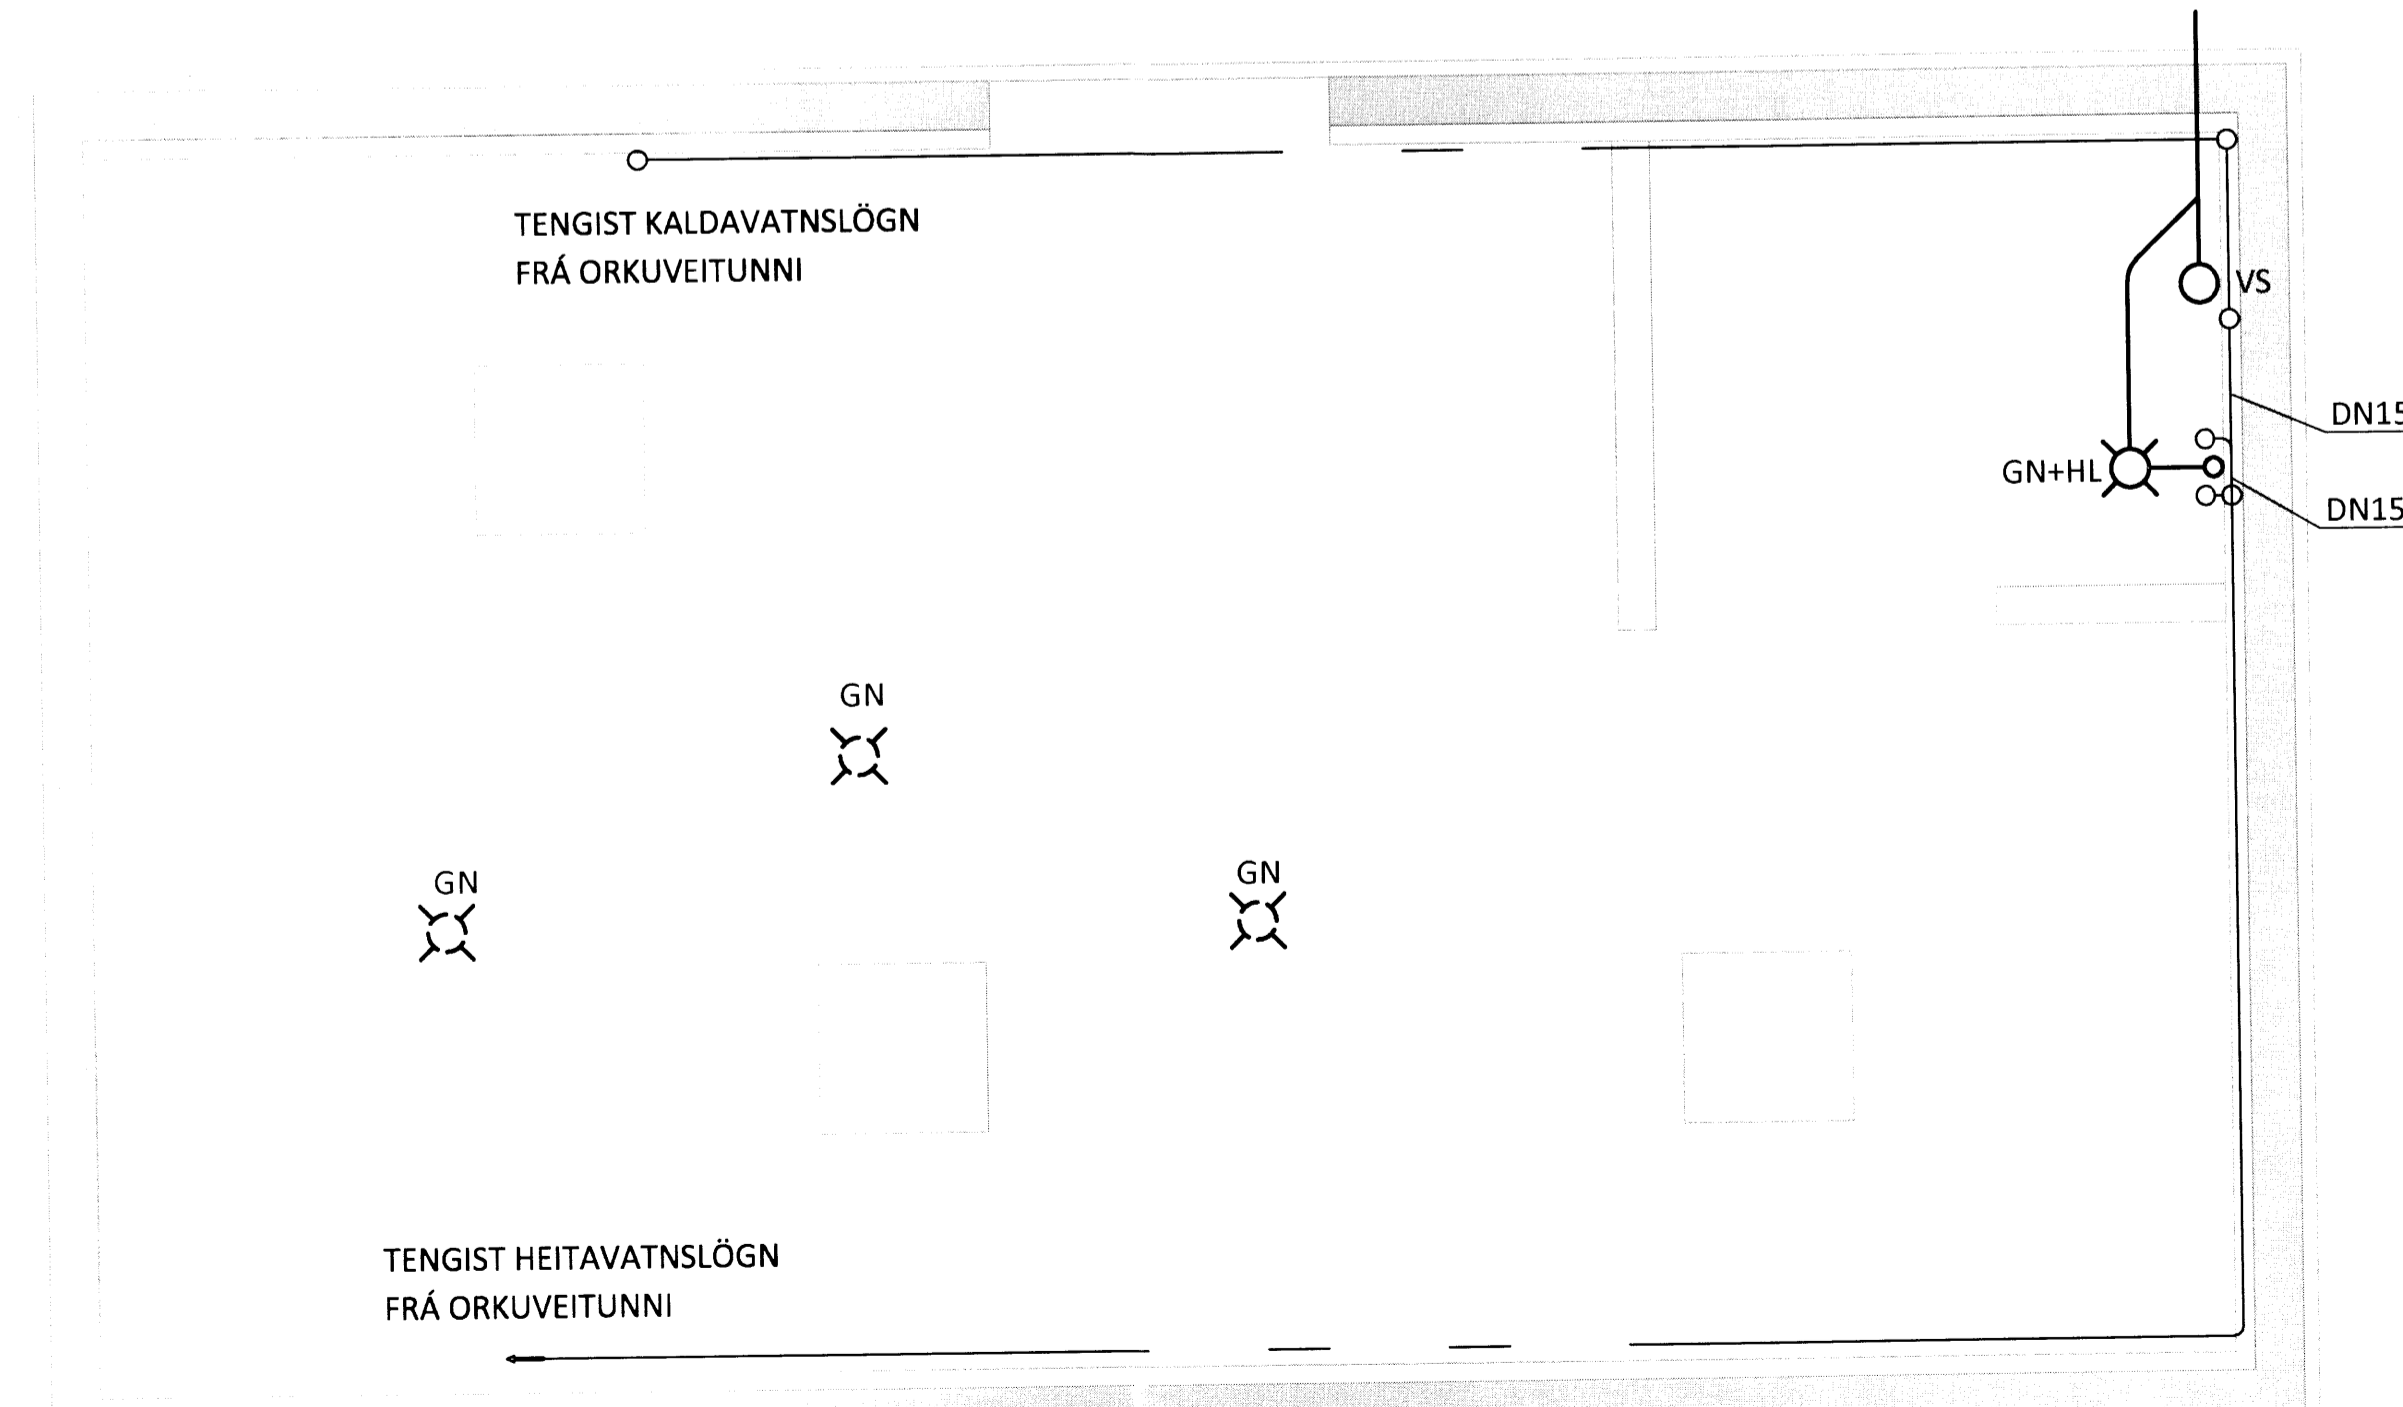

# ÚTHLÍÐ, DÆLUSTÖÐ

**AFSTÖÐUMYND**

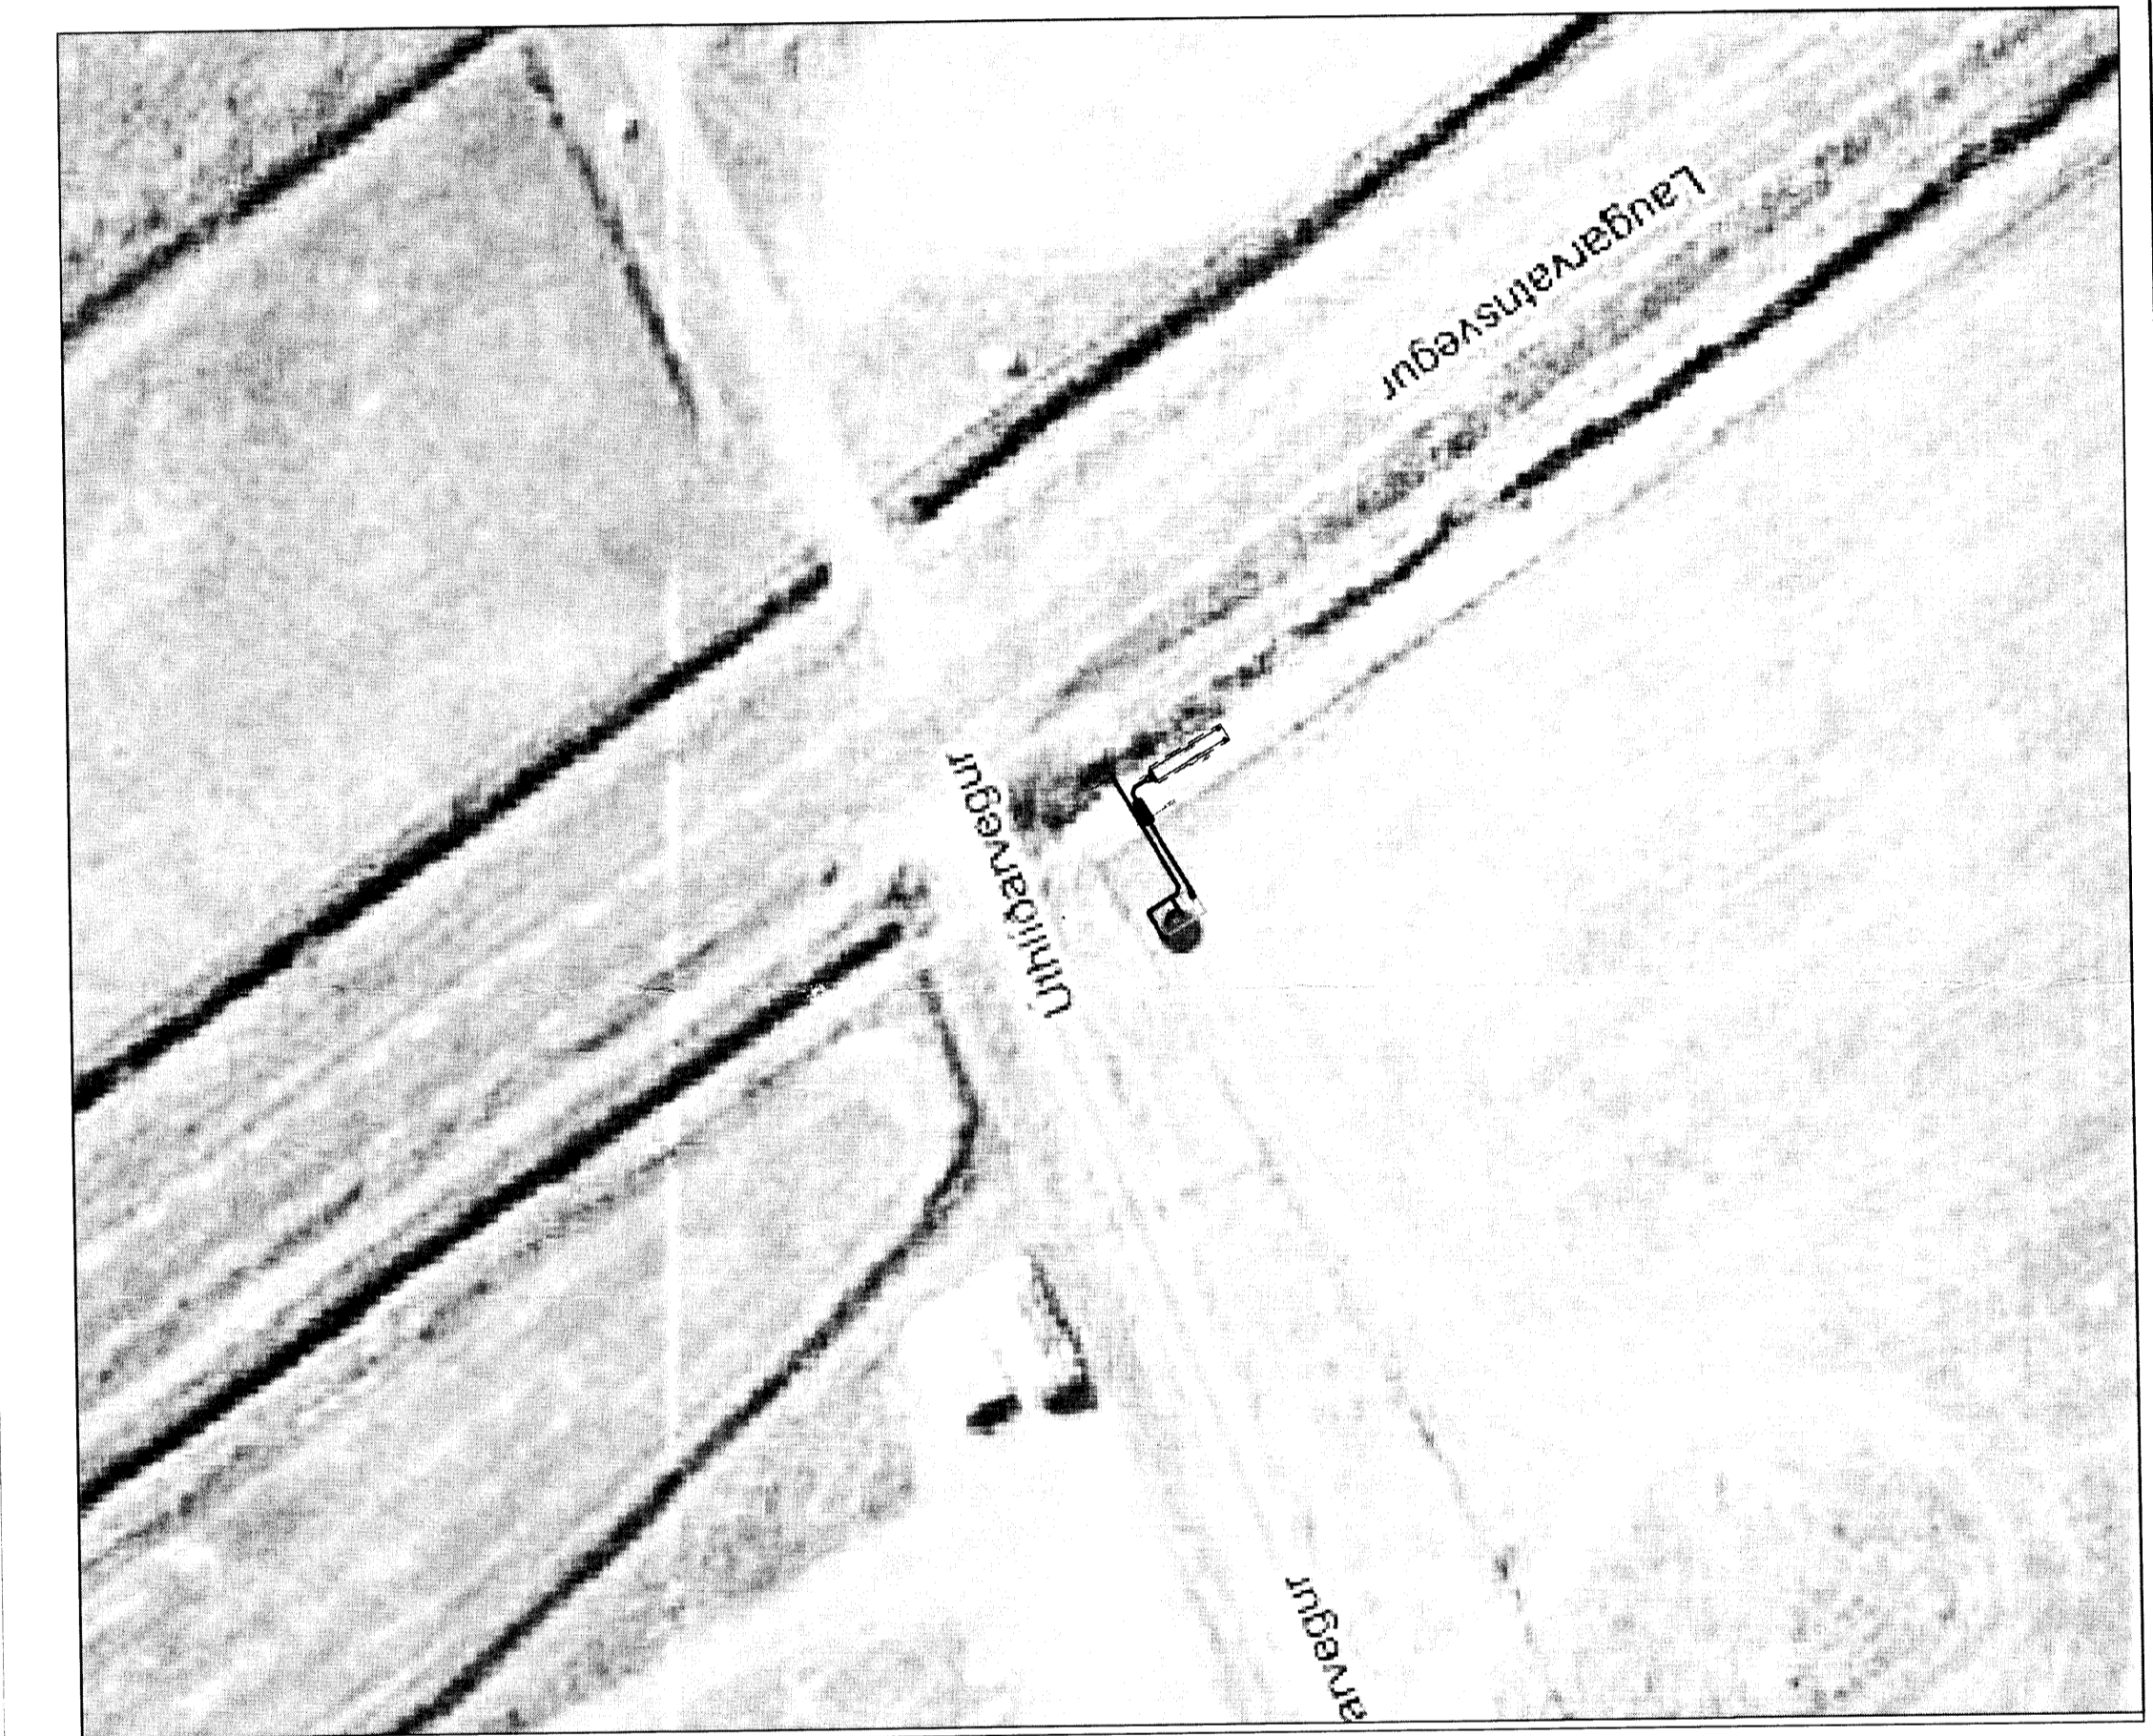

**TEIKNITÁKN OG MERKINGAR**

- HITAMÆLIR
- PRÝSTIMELI
- STOPPLOKI
- EINSTREYMISLOKI
- ÖRYGGISLOKI
- SÍA
- RENNSLISMÆLIR
- HRINGRÁSARDÆLA
- STILLILOKI
- MÓTOR SAMHÆFÐUR KERFI
- HITASTÝRÐUR LOKI
- SJÁLFBIRK LOFTSÍA
- BLANDLOKI

ARITUN ADALHÖNNUNAR: KT.

BR DAGS. BREYTING



ÚTHLÍÐARVEGUR SELFOSS (DREIFBÝLI)  
ÚTHLÍÐ, DÆLUSTÖÐ  
NEYSLUVATNSLAGNIR  
AFSTÖÐUMYND OG GRUNNMYND

SAMPYKKT: KT.

HÖNNUNUR	YFIRFARID	DAGS. ÚTG.	DAGS. BREYT.
ERV einar@ferill.is	PAG	11.05.15	
MKV.	VERKNR.	TEIKN. NR.	BREYT.
1:20	15035	3 - 01	

Ferill ehf. Mörkin 1 108 Reykjavík Sími: 575 1600 Fax: 575 1601 www.ferill.is