

**ALMENNT**  
VERIÐ ER AÐ KOMA FYRIR NÝJU DÆLUHÚSI VIÐ ÚTHLÍÐARVEG Í BISKUPSTUNGUM.  
UM ER AÐ RÆÐA NEYSLUVATNS OG FRÁRENNISLAGNIR FYRIR DÆLUHÚS ORKUVEITUNNAR VIÐ ÚTHLÍÐARVEG.

**HÖNNUNARFORSENDUR**  
BYGGINGARREGLUGERÐ NR. 112:2012  
FRÁRENNISLAGNIR ÍST 68:2013

- SKAMMSTAFANIR**
- GN GÓLFNIÐURFALL ÁN GEGNUMRENNISLIS
  - GN+HL GÓLFNIÐURFALL MEÐ GEGNUMRENNISLI FRÁ HANDLAUG
  - GN+SV GÓLFNIÐURFALL MEÐ GEGNUMRENNISLI FRÁ SKOLVASK
  - HL HANDLAUG
  - SV SKOLVASKUR
  - RV RÆSTIVASKUR
  - EV ELDHÚSVASKUR
  - VS VATNSSALERNI
  - SB STEYPIBÁÐ
  - BK BAÐKAR
  - ÞS ÞVAGSKÁL
  - ÞV ÞVOTTAVÉL
  - ÞN ÞAKNIÐURFALL
  - SN SVALANIÐURFALL
  - NF NIÐURFALL Í LÓÐ
  - TM TENGIMÖGULEIKI
  - HR HREINSISTÚTUR
  - FR TENGIKÓTI Á REGNVATNSLÖGNUM
  - FS TENGIKÓTI Á SKÓLPLÖGNUM
  - RK RENNSLISKÓTI
  - SB SKÓLPBRUNNUR
  - RB REGNVATNSBRUNNUR
  - YB YFIRFALLSBRUNNUR
  - F FALLSTAMMI
  - YK YFIRBORÐSKÓTI

**TÁKN Á TEIKNINGUM**

FRÁRENNISLÖGN \_\_\_\_\_

REGN- OG JARÐVATNSLÖGN - - - - -

ELDRI LAGNIR \_\_\_\_\_

KÓTAR ERU Í METRUM EN ÖNNUR MÁL Í MILLIMETRUM.

**SKÓLPLAGNIR**  
SKÓLPLAGNIR SKULU VERA ÚR HÖRÐU POLYVINYLCLORID (PVC) ÁN MÝKI OG FYLLIEFNA.  
ÓMERKTAR LAGNIR INNAN VIÐ GRUNN ERU PVC DN100 MEÐ 20 PROMIL HALLA. ÞETTA SKAL SAMSKYPTI MEÐ ÞAR TIL GERÐUM ÞÉTTIHRING.

**BRUNNAR**  
BRUNNAR SKULU VERA ÚR POLYETHYLENE (PE) OG VERA FRAMLEIDDAR AF VIÐURKENNDUM FRAMLEIÐANDA. ÞAR SEM UMFERÐARPUNGI ER SKAL NOTA LOK OG KARM ÚR STEYPUJÁRNI.

**FRÁGANGUR Á LÖGNUM**  
ALLAR FRÁVEITULAGNIRNAR SKULU LIGGJA Í ÞEIRRI BURÐARFYLINGU SEM KOMIÐ HEFUR VERIÐ FYRIR Á LÓÐ. UNDIR OG UMHVERFIS LAGNIR SKAL MINNST VERA 150 mm SANDLAG.  
ALLIR STÚTAR INNAN VIÐ GRUNN SKAL LOKAÐ MEÐ ÞAR TILGERÐU LOKI. STÚTAR SKULU ENDA A.M.K 50 MM UNDIR NEDRI BRÚN Á BOTNPLÖTU-EINANGRUNAR .

**ROTÞRÓ**  
STÆRÐ ROTÞRÓAR SKAL VERA 2.300 LÍTRAR.  
ROTÞRÓ SKAL VERA FRAMLEIDD AF VIÐURKENNDUM FRAMLEIÐANDA OG VERA STAÐSETT A.M.K 10 m FRÁ DÆLUSTÖÐ.


**SITURLÖGN**  
GATA SKAL SITURLÖGN MEÐ 6-10 mm GÖTUM.  
FJÖLDI GATA/METER Á SITURLÖGN SKAL VERA EFTIRFARANDI:  
1/3 AF SITURLÖGN 1-2 GÖT/METER (NÆST ROTÞRÓ)  
1/3 AF SITURLÖGN 2-4 GÖT/METER (MIÐSVÆÐIS Á SITURLÖGN)  
1/3 AF SITURLÖGN 8-10 GÖT/METER (VIÐ ENDA SITURLAGNAR)

SITURLÖGN SKAL VERA TVÍ- EÐA ÞRÍSKIPT OG SKAL HEILDARLENGD SITURLAGNA VERA 30 m ÞÓ MÁ EINSTÖK SITURLÖGN EKKI VERA LENGRI EN 20m.


SITURLÖGN SKAL LEGGJA MEÐ 20‰ HALLA

FRÁGANGUR ROTÞRÓAR OG SITURLAGNAR SKAL VERA SAMKVÆMT LEIÐBEININGUM UMHVERFISSTOFNUNNAR, SJÁ ANNARS SÉRMYND.

**DÆMIGERT SNIÐ Á FRÁGANGI GRUNNLAGNA**

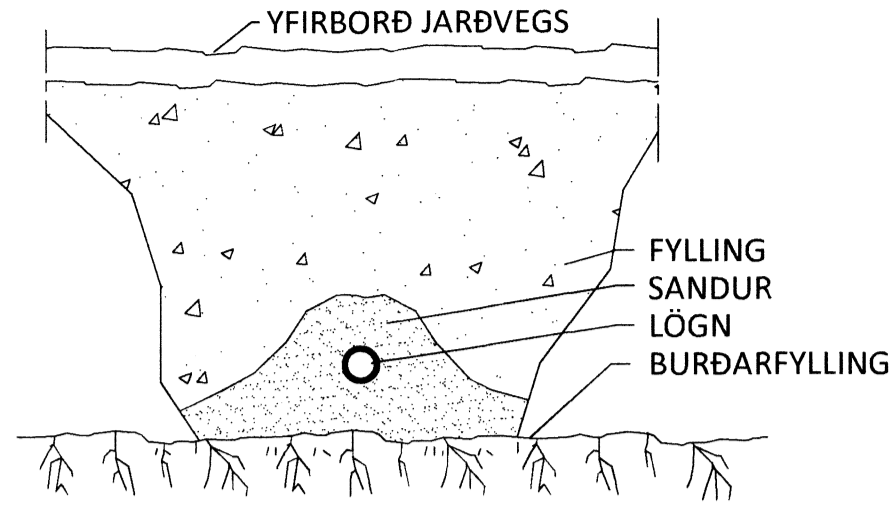

**FRÁGANGUR Á STÚTUM**

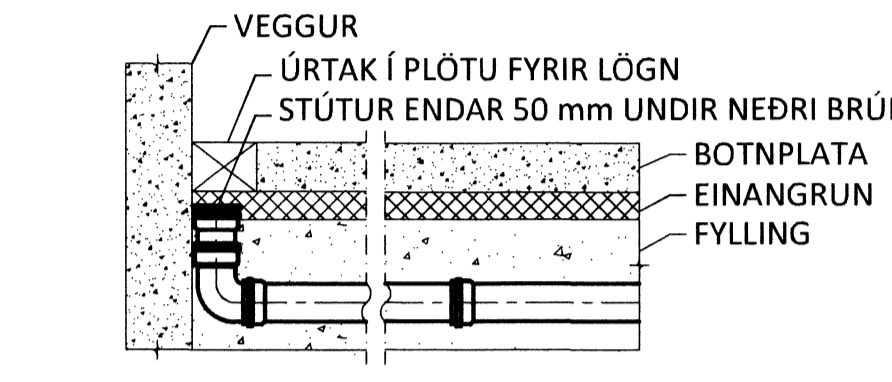

**TILHÖGUN GÖTUNAR Á SITURLÖGN**




# ÚTHLÍÐ, DÆLUSTÖÐ


**AFSTÖÐUMYND**




**HLIÐARMYND** DÆMIGERÐUR FRÁGANGUR Á ROTÞRÓ OG SITURLÖGN

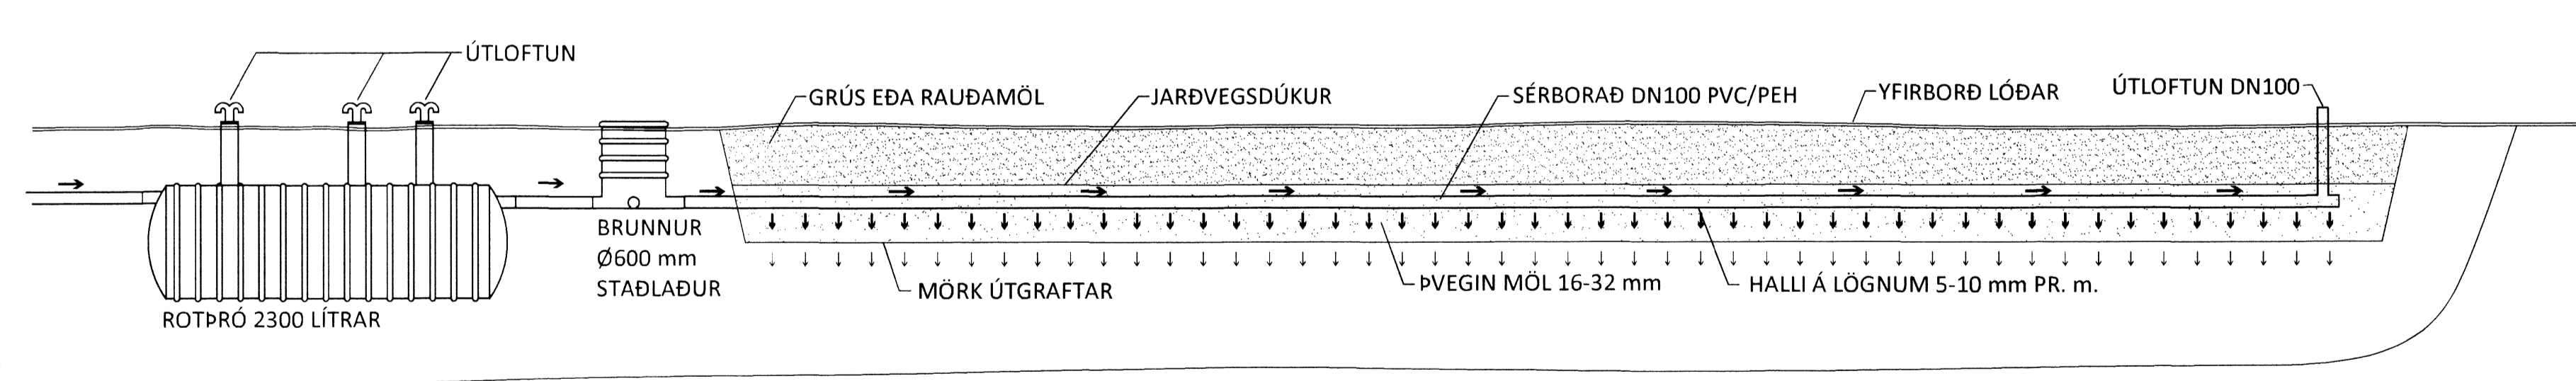

**GRUNNMYND**

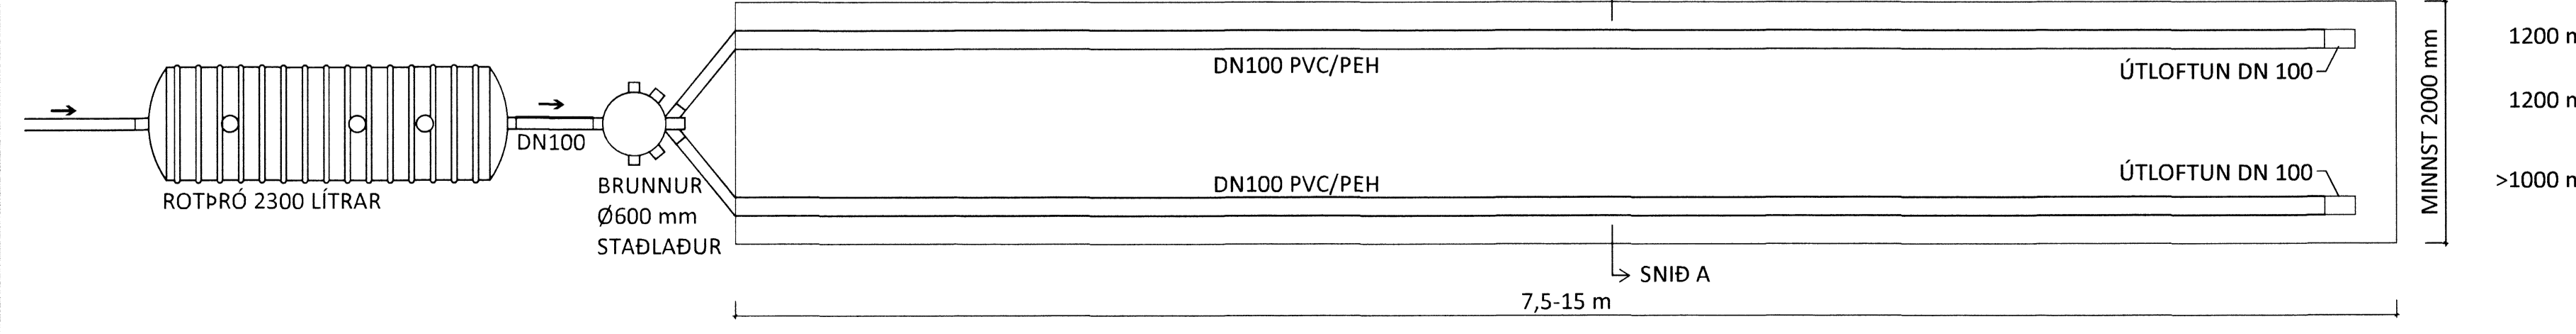

**ROTÞRÓ**  
ROTÞRÓ SKAL VERA ÚR POLYETHYLENE (PE) OG FRAMLEIDD AF VIÐURKENNDUM FRAMLEIÐANDA.  
ROTÞRÓ SKAL VERA STAÐSETT A.M.K 10 M FRÁ HÚSI. FRÁGANGUR ROTÞRÓAR OG SITURLAGNAR SKAL VERA SAMKVÆMT TEIKNINU. SITURLÖGN GETUR VERIÐ TVÍ- EÐA ÞRÍSKIPT OG SKAL HEILDARLENGD SITURLAGNA VERA 2 X 10 m, SJÁ SÉRMYND.

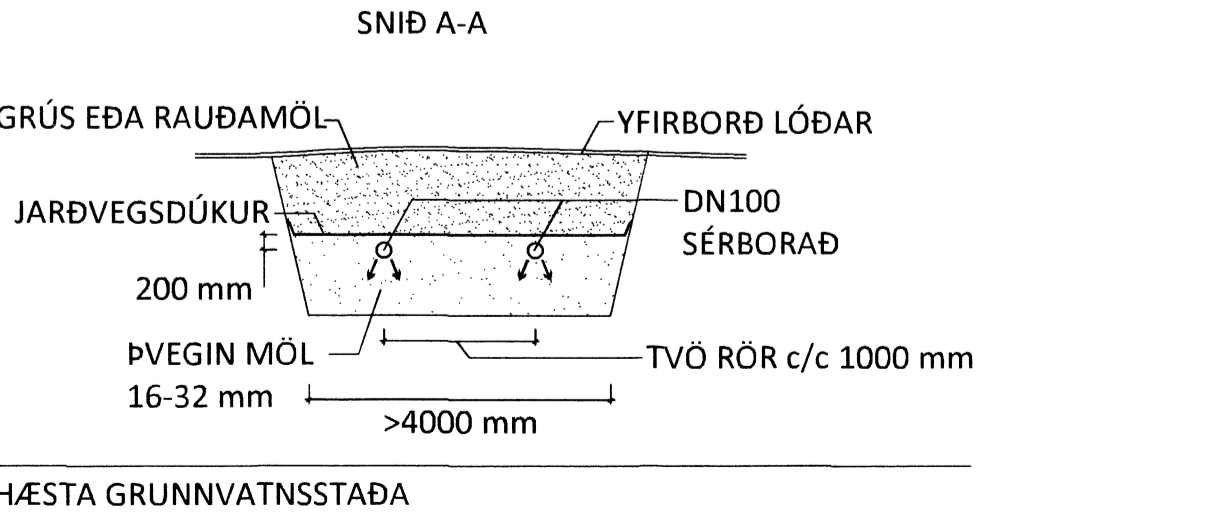

ÁRITUN AÐALHÖNNUÐAR: KT.

BR.	DAGS.	BREYTING	SAMP.

**ferill** VERKFRÆÐISTOFA

Orkuveita Reykjavíkur

**ÚTHLÍÐARVEGUR** SELFOS (DREIFBYLI)  
ÚTHLÍÐ, DÆLUSTÖÐ  
GRUNNLAGNIR  
ALMENNAR SKÝRINGAR  
AFSTÖÐUMYND OG SÉRMYNDIR

SAMPYKKT: KT.

HÖNNUÐUR ERV einar@ferill	YFIRFARIÐ ÞAG	DAGS. ÚTG. 11.05.15	DAGS. BREYT. 
MKV. -	VERKNR. 15035	TEIKN. NR. 2 - 00	BREYT. 

Ferill ehf. Mörkin 1 108 Reykjavík Sími: 575 1600 Fax: 575 1601 www.ferill.is