



**Snið A.**  
1 : 50

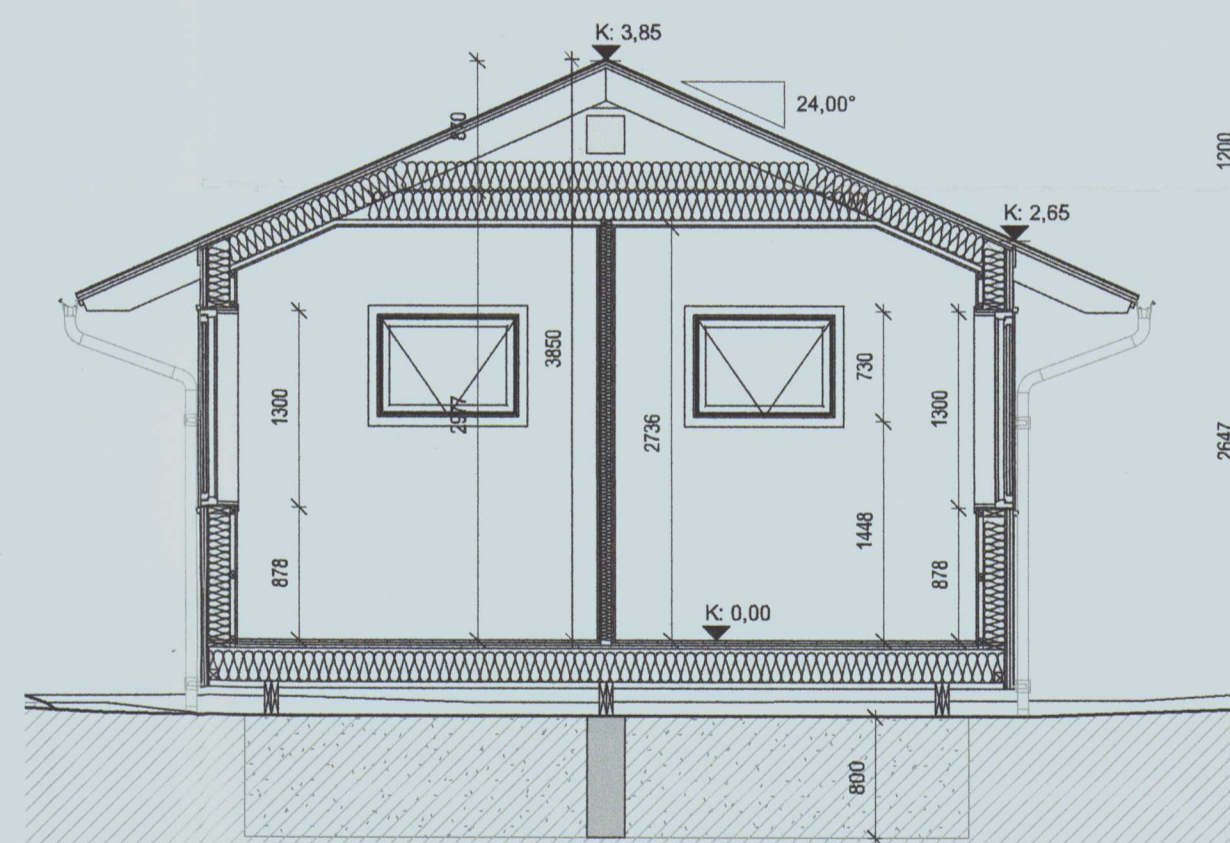

**Snið C.**  
1 : 50

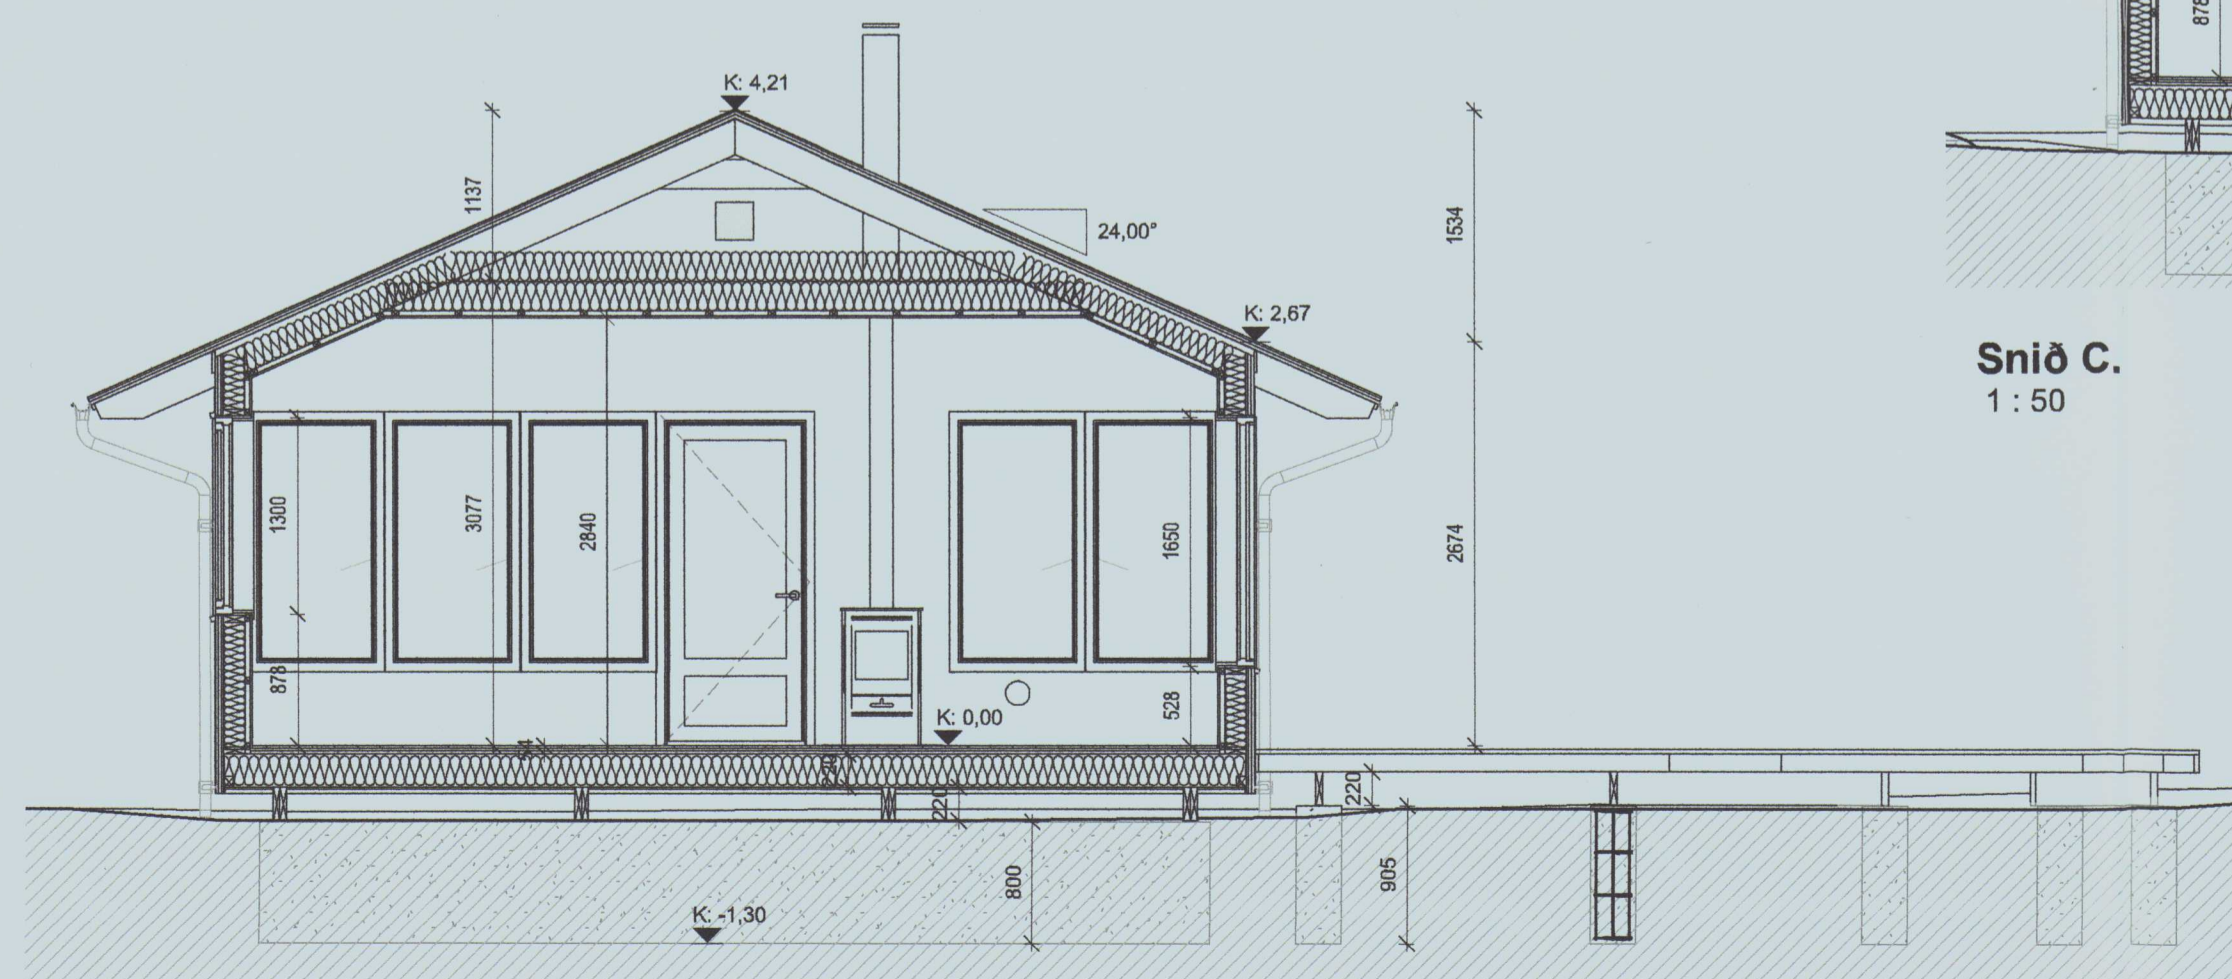

**Snið B.**  
1 : 50

20201039

Útg.	Dags.	Skýring	Br.af.
		Leynisbraut 33, 300 Akranesi Sími: 8976307 Kt: 450106-2830 gudlaugurm@gmail.com	

Verkefni:  
**Íbúðarhús úr timbri**

Heimilisfang:  
 Þingás B3, Efri-Gróf, Flóahreppi

Verktegund:  
 Nýbygging

Landeignanúmer: L224358 Staðgreinir: 8722-6-00013060

**BYGGINGARUPPDRÁTTUR**

**Sniðmyndir**

Hannað af:	GIM	Matshluti:	01
Teiknað af:	GIM	Mælikvarði:	1 : 50
Yfirfarið af:		Dagsetning:	25.05.2020

Hönnuður: Guðlaugur I. Mariásson  
 byggingafræðingur BFI Kt: 160970-4729

Hönnunarstjóri:

*G. I. Mariásson*  
*S. J. M.*

<b>20-105</b>				<b>302</b>	
Verknúmer	Svæði	Áfangi	Ábyrgð	Númer	Útgáfa

HÖNNUÐUR ÁSKILUR SÉR ALLAN RÉTT Á TEIKNINGUM - FJÓLFÖLDUN ER HÁÐ SKRIFLEGU SAMÞYKTI

