

Greinargerð (byggingarlýsing): Þingás, B3, Efri-Gróf, Flóahreppi

a. Almenn:
 Götuheiti: Þingás, reitur B3, Efri-Gróf, Flóahreppi Mhl: 01
 Landeignanúmer: L224358 Staðgr.nr.: 8722-6-00013060

Sótt er um leyfi til að byggja einbýlishús úr timbri á lóðinni Þingás við Efri-Gróf, eins og meðfylgjandi teikningar sýna.

b. Starfsemi og notkun:
 Um er að ræða mannvirki í notkunarflokk 3, einbýlishús.

c. Helstu stærðir:

| Yfirlit | Innan hæða Utan hæða | | | | Alls |
|---------------------------------|----------------------|------|------|---|---------|
| | A | A | B | C | |
| Botnflötur / m ² | 107,9 | 79,1 | 20,2 | | 207,2 |
| Brúttóflötur / m ² | 107,9 | | 20,2 | | 128,1 |
| Brúttóummál / m ³ | 347,0 | 42,0 | 70,0 | | 459,0 |
| Nettóflötur / m ² | 92,6 | | | | 92,6 |
| Birt flatarmál / m ² | 107,9 | | | | 107,9 |
| Skiptarúmmál / m ³ | 279,652 | | | | 279,652 |

d. Stærð lóðar, nýtingarhlutfall:
 Lóðarstærð: 128,1/104000 = 0.0012
 Nýtingarhlutfall: 128,1/104000 = 0.0012
 4 bílastæði eru innan reits B3.

e. Burðarvirki:
 Um er að ræða timburhús þar sem burðarvirki kemur forsníð. Húsið verður grundað á þjappaða fyllingu og reist á steinsteypta sökkulveggi. Gólf verður úr 45 x 220 mm timburbitum, klætt undir með 12 mm rakabólum krossvið og ofan með 22 mm gólfhvapani. Útveggir verða úr 45 x 145 mm timburstöðum. Berandi innveggir verða úr timbri. Þak verður úr 45 x 220 mm timbursperrum með skambbita. Húsið flokkast í A flokk hvað varðar svignun burðarvirkja.

f. Utanhússfrágangur og litaval:
 Útveggir - utan á timburgrind er klætt með 12 mm krossvið, 25 mm timburlistar og þar á með láréttri báraðri málmklæðningu í gráum lit RAL 9007. Þak - ofan á timbursperrum kemur borðklæðning, þakpappi og báruð málmklæðning í ljósgráum lit RAL 7038. Gluggar og úthurðar verða úr timbri með alkápu. Litur verður ljósgrár að utan (RAK 7038) og hvítur að innan. Gler verður vífald k- einangrunargler. Öryggisglas á útpalli. Verksmiðjuframeiðir gluggar skulu vera CE vottaðir.

h. Einangrun og leiðnitap:
 Útveggjagrind verður fyllt með 145 mm steinullareinangrun þak verður einangrað á milli og yfir skambbita með 400 mm steinullareinangrun (70%) og milli sperra með 180 mm steinullareinangrun (30%). Einangrað verður á milli gólfbita með 200 mm steinullareinangrun.
 Byggingahluti U-gildi, Samkvæmt BR U-gildi, rauntap
 Léttir útveggir 0,30 (w/m²K) 0,26 (w/m²K)
 Timburgólf 0,30 - 0,20 -
 Timburþak - Vegið meðaltal 0,20 - 0,15 -
 Sjá nánar orkuramma

i. Innanhússfrágangur:
 Allar klæðningar að innan skulu vera a.m.k. í flokki 2. Léttir innveggir sem umlykja votrymi verða klæddir með rakabólum plötum. Neðan á loft kemur alfréttigrind og 12 mm loftaklæðning. Innhurðar verða yfirleiddar og spónlagðar/sprautulakkaðar.

k. Lagnir:
 Húsið verður kynnt með rafmagni, gólfhitakerfi og lagnaleiðir verða í gólfum og veggjum. Handklæðaðofnar verða á baðherbergjum. Neysluvatn verður lagt í gólfum og veggjum að tengistöðum. Hámarkshtli neysluvatns verður ekki hærra en 62°C. Hiti við þöppunarstæði á böðum skal ekki fara yfir 43°C.
 Loftþræsing: Almennt verða rými loftræst með opnanlegum gluggum. Vélrænt útsog verður í bað/þvotta rými og Innsogsventill verður staðsettur í útvegg við hlíðina á eldstæði og verður loft dregið þaðan og í gegnum rist í eða við hurð á bað/þvotta rými.
 Rafhleðsla ökutækja: Gera skal ráð fyrir tengibúnaði til rafhleðslu ökutækja við bílastæði.

l. Brunavarnir:
 Rýmingarleiðir eru um hurðir og björgunarp. Á teikningum eru útgönguleiðir sýndar svo og reykskynjarar og slökkvitæki. Staðsetja skal 1 slökkvitæki í anddyri íbúðarhúss (6 kg duftslökkvitæki eða 6 lítra léttvatnsslökkvitæki). Gert er ráð fyrir kaminu í stofu. Innsogsventill verður í útvegg til hlíðar við eldstæði. Reykrör verður inn í stærra róri með einangrun þar sem það fer í gegnum þakvirki.
 Visað í greinar 9.6.5 og 9.6.6 í byggingarreglugerð 112/2012 er varða eldstæði og reykháfa og leiðbeiningar Mannvirkjastofnunar.


m. Hjóðvistarkröfur:
 Hjóðvíst í byggingunni verður í samræmi við gildandi byggingareglugerð nr. 112 og í samræmi við ÍST 45 og eigi lakari en í flokki C.

n. Öryggis og viðvörðunarkerfi:
 Ekki er gert ráð fyrir innbrotaviðvörðun, brunaviðvörðunarkerfi eða öðrum álíka öryggisbúnaði í húsinu.

p. Algild hönnun:
 Einbýlishúsið mun uppfylla kröfur um algilda hönnun og vera í samræmi við byggingarreglugerð nr. 112 með áorðnum breytingum.

q. Frágangi lóðar
 Frágangur lóðar skal vera í samræmi við gildandi deiliskipulag.

r. Meðhöndlun sorps
 Sorpskýll verður staðsett við bílastæði (norðvestur af húsi) og mun flokkun sorps fara þar fram.

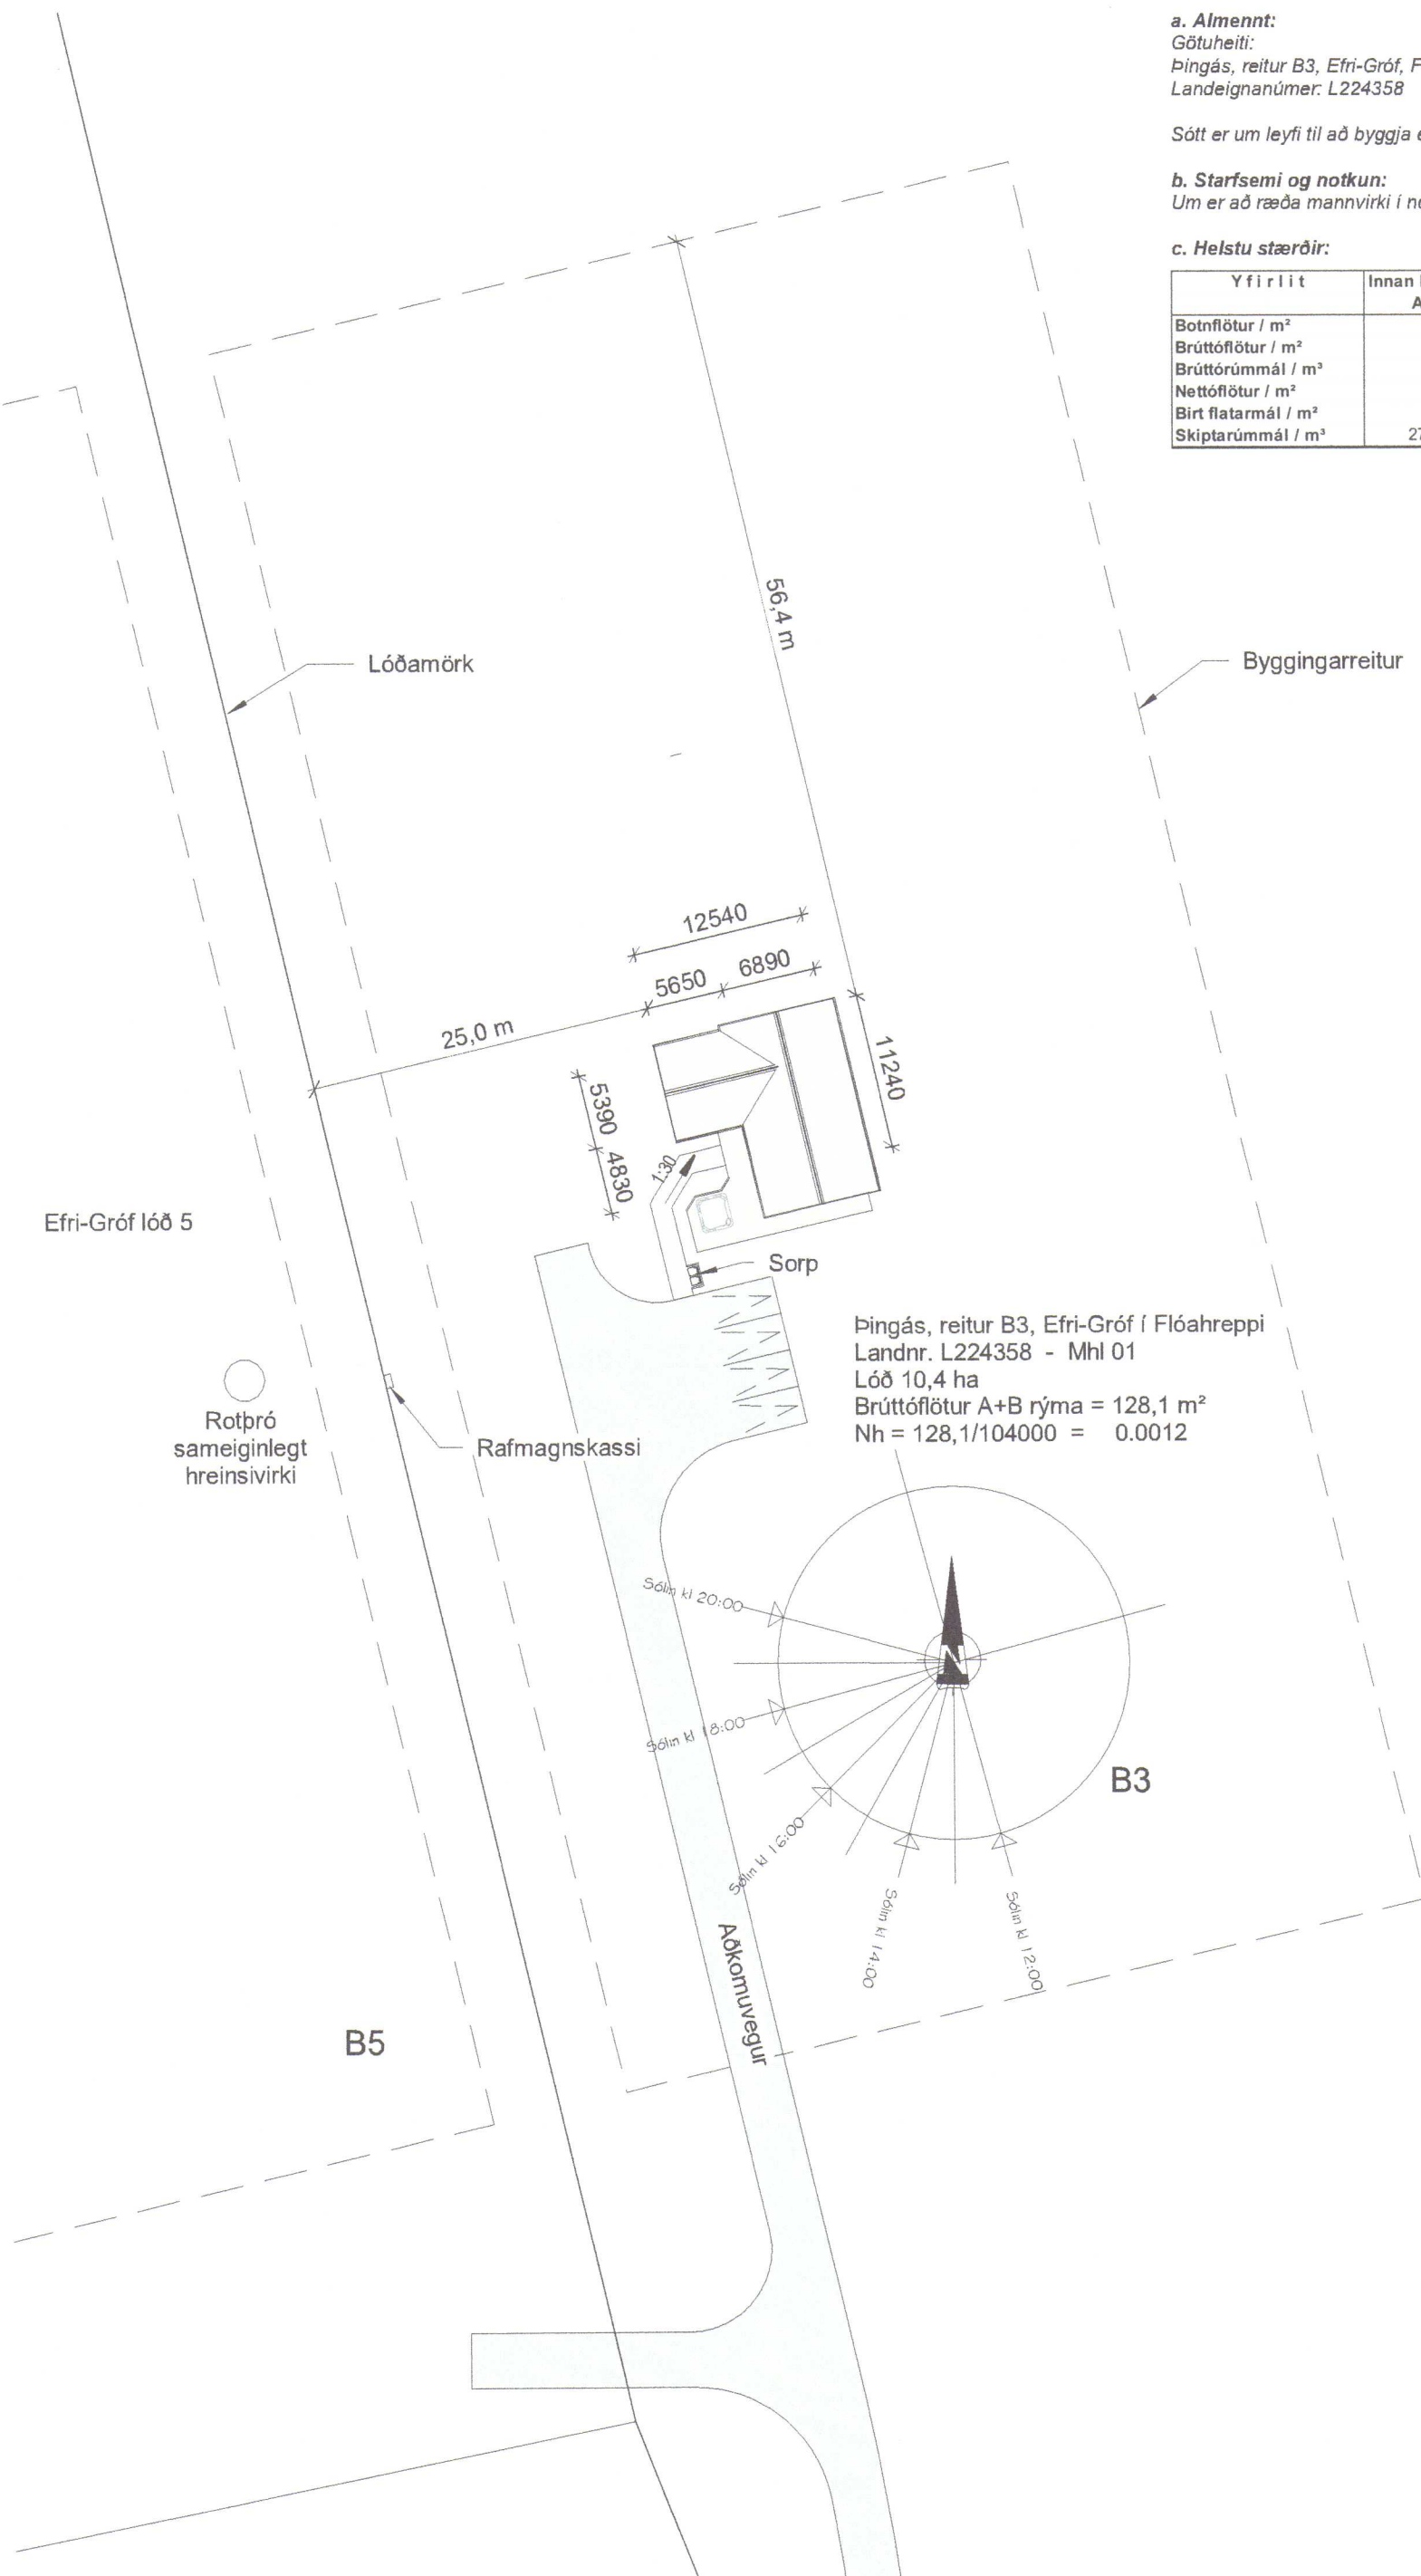


Afstöðumynd
1 : 500

Afstaða með loftmynd og hnitaskrá
1 : 2000

Hnitaskrá (ISN93)

| | |
|---|--------------------------|
| 1 | X=414374.80, Y=374827.80 |
| 2 | X=414306.60, Y=375117.80 |
| 3 | X=414482.60, Y=375195.10 |
| 4 | X=414663.46, Y=374878.68 |
| 5 | X=414371.70, Y=374644.80 |
| 6 | X=414354.97, Y=374670.82 |
| 7 | X=414390.38, Y=374788.48 |

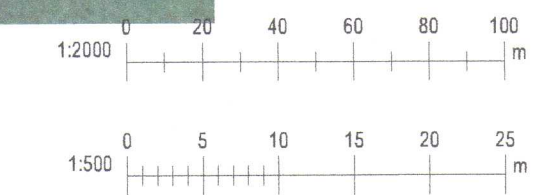

20201043

| Útg. | Dags. | Skýring | Br.af: |
|---|--------------------------|------------------------------|---|
| GM | | Teiknistofa sf | Leynisbraut 33, 300 Akranesi Sími: 8976307 Kt: 450106-2830 gudlaugum@gmail.com |
| Verkheiti: Íbúðarhús úr timbri | | | |
| Heimilisfang: Þingás B3, Efri-Gróf, Flóahreppi | | | |
| Verktægund: Nýbygging | | | |
| Landeignanúmer: L224358 | | Staðgreinir: 8722-6-00013060 | |
| AÐALUPPDRATTUR | | | |
| Afstöðumynd og byggingarlýsing | | | |
| Hannað af: GIM | Matshluti: 01 | | |
| Teiknað af: GIM | Mælikvarði: As indicated | | |
| Yfirfarið af: | Dagsetning: 05.05.2020 | | |
| Hönnuður: Guðlaugur I. Maríasson byggingafræðingur BFI Kt: 160970-4729 | | | |
| Hönnunarstjóri: <i>G.I.M.</i> | | | |
| 20-105 | A | | 101 |
| Verknúmer | Svæði | Áfangi | Ábyrgð |
| Númer | Útgáfa | | |
| HÖNNUÐUR ÁSKILUR SÉR ALLAN RÉTT A TEIKNINGUM - FJÖLFOÐLUN ER HÁÐ SKRIFLEGI SAMÞYKKT | | | |

Útprintur: 16.03.2020
Vistað: 25.5.2020 10:28:30

Bláustærð: A2