




Umhverfis- og tæknisvið Uppsveita
Samþykkt
 03. okt. 2019
David Þ. Svendsen
 Byggingarfulltrúi

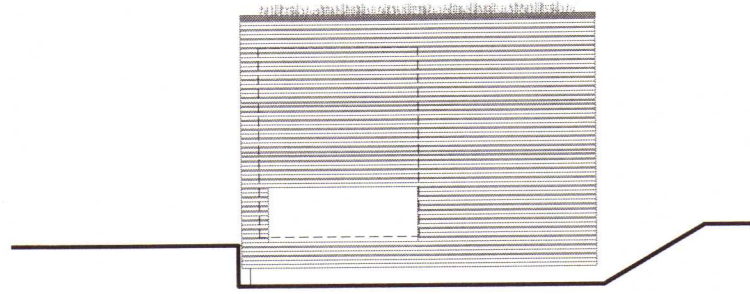


3 GAFL

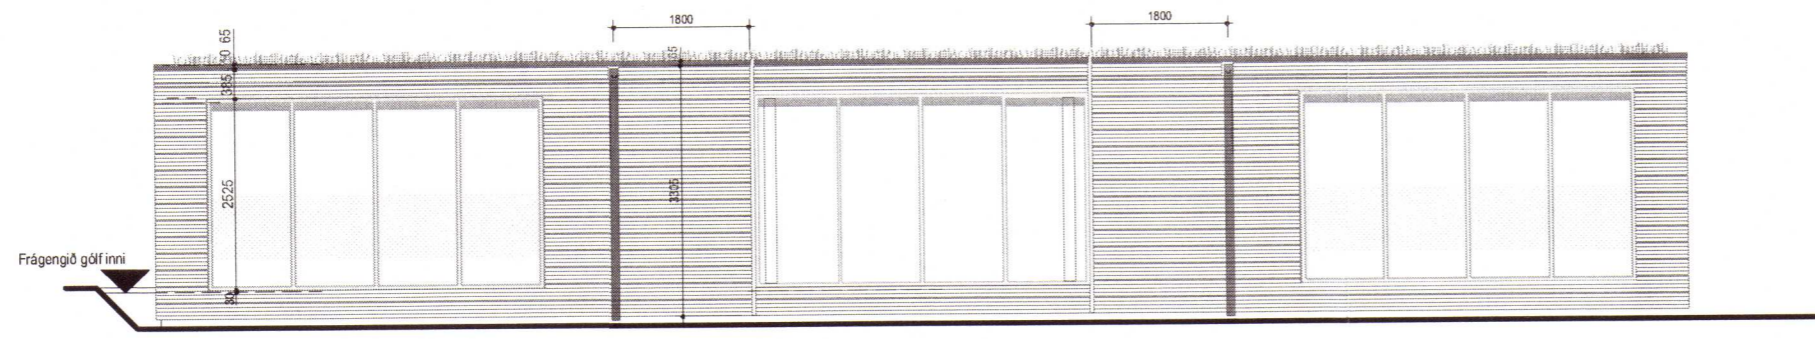


2 ÚTLIT MÓT ÚTSÝN

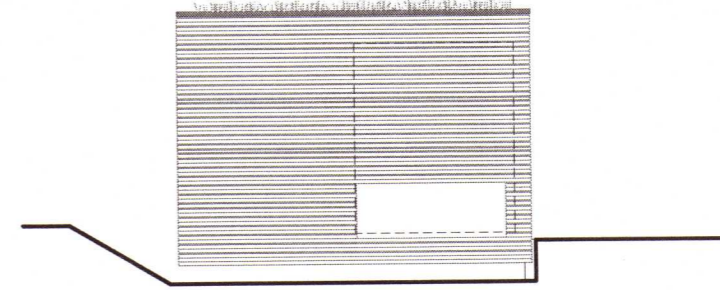


1 GAFL

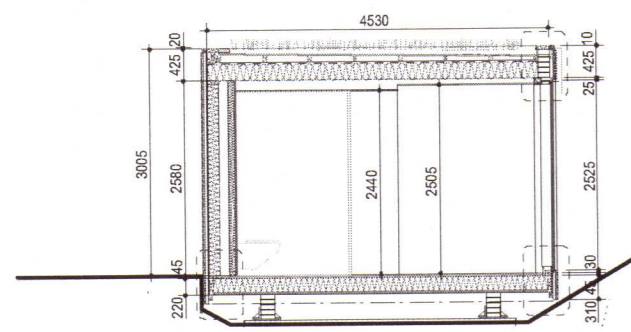

6 SNEIÐING Í SALERNISBYGGINGU

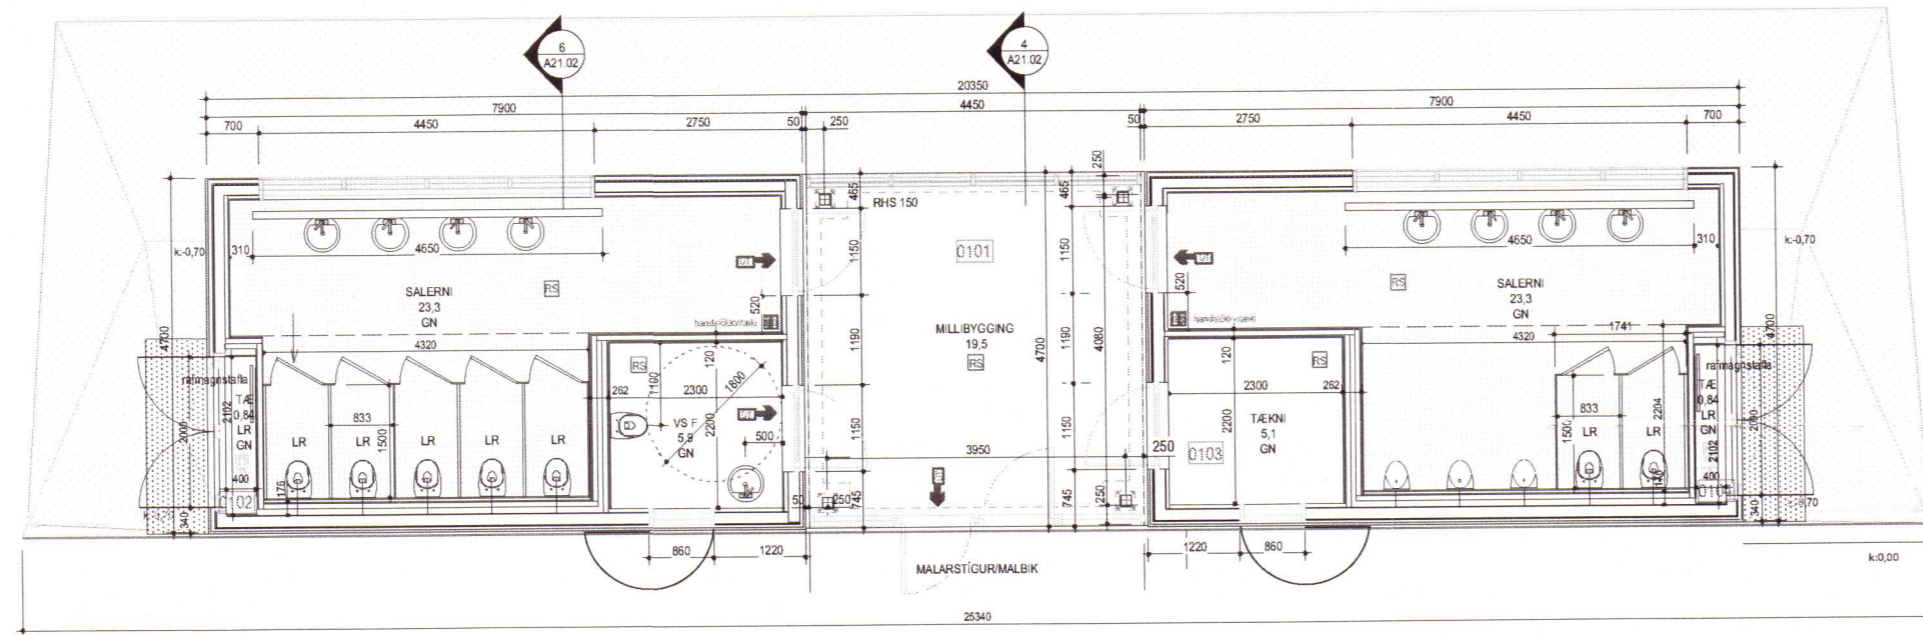

5 GRUNNMYND

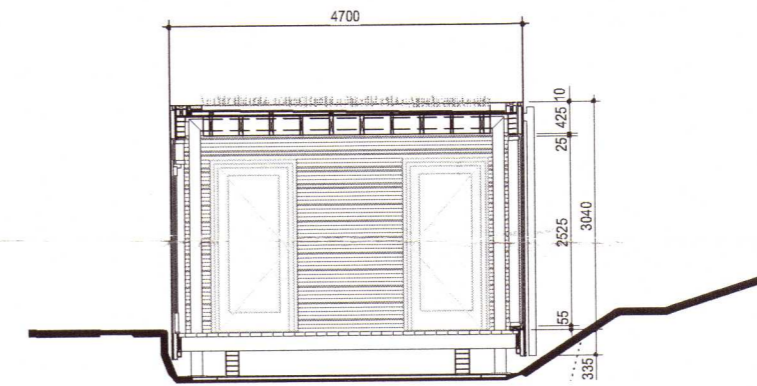


4 SNEIÐING Í MILLBYGGINGU

Breyting	Dagsetning	Skýring

2020 138

ÖLL MÁL SKAL SANNREYNA Á VERKSTAD ÁÐUR EN SMÍÐI HEFST

Árni Kjartansson arkitekt FAI	kt: 040352-3099
Bæring Bjarnar Jónsson arkitekt FAI	kt: 020464-5509
Jóhannes Þórðarson arkitekt FAI	kt: 121057-6039
Sigbjörn Kjartansson arkitekt	kt: 121258-2269
Sigurður Halldórsson arkitekt FAI	kt: 100857-2009

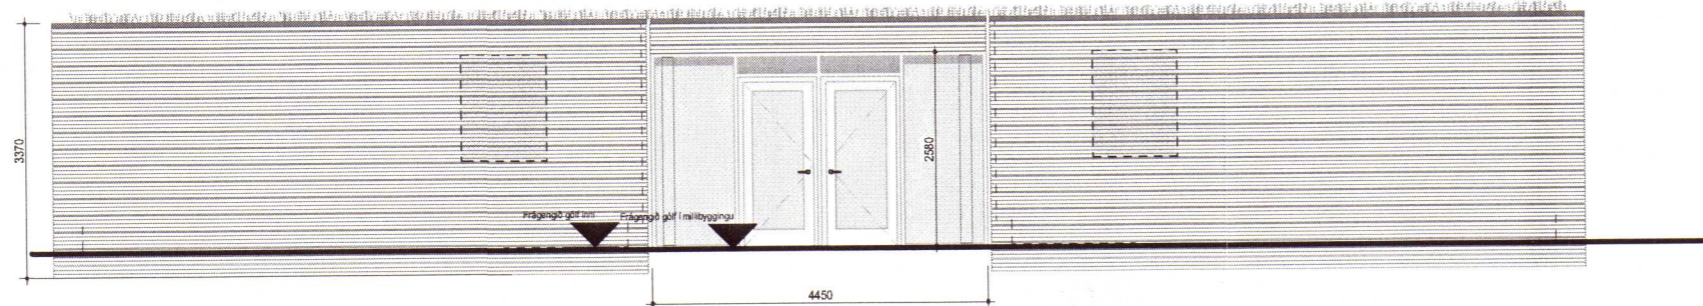

7 ÚTLIT AÐKOMU

PINGVELLIR - SALERNISHÚS			
ÞINGPLAN			
ÞINGVELLIR, BLÁSKÓGABYGGÐ			
GRUNNMYND, ÚTLIT, SNEIÐING			
Breyting:	Tekn.nr.: A21.02.02	GLÁMA·KÍM	
Útgáfudagur: 30.09.2019	Mkv.: 1:100		
Verknr.: 1703022	Tekn. ÖM	Yfirf. SK	Arkitektar Laugavegi 164 ehf, 105 Reykjavík s: 530-8100, f: 530-8101, kt: 560 496 2739 glamakim@glamakim.is, www.glamakim.is

ÞANNAD ER AÐ MÁLA AF TEIKNINGUM
 TEIKNINGU ÞESSA MÁ EKKI ENDURRYTTA MEÐ NEIÐUM HETTI AÐ HLUTA TIL EÐA Í HÉLD AN SRIFLEGS LEYTI SIS HÖFUNDAR