
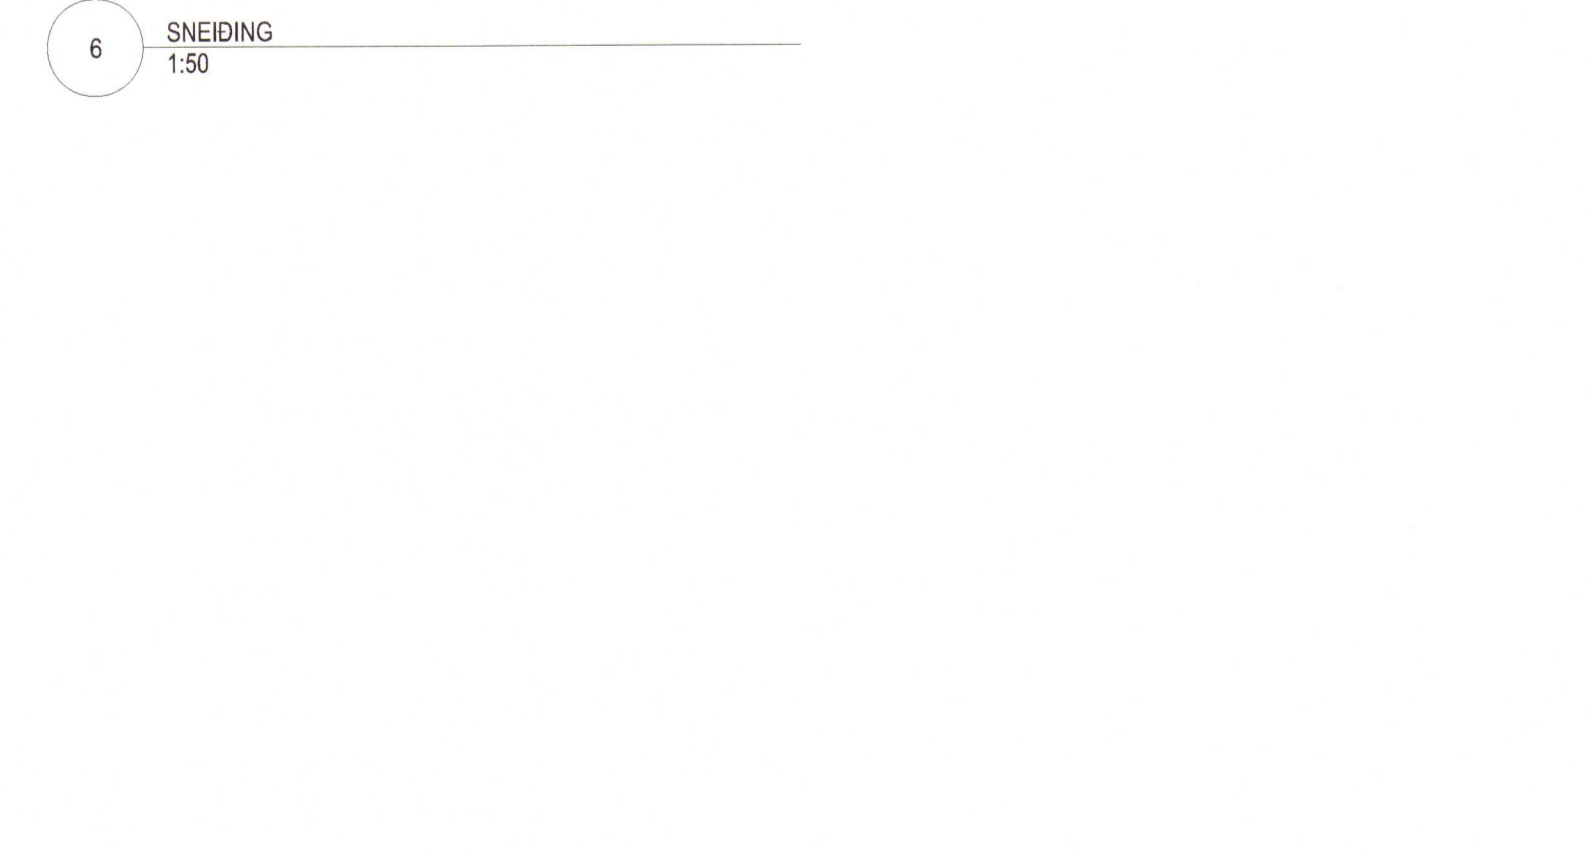
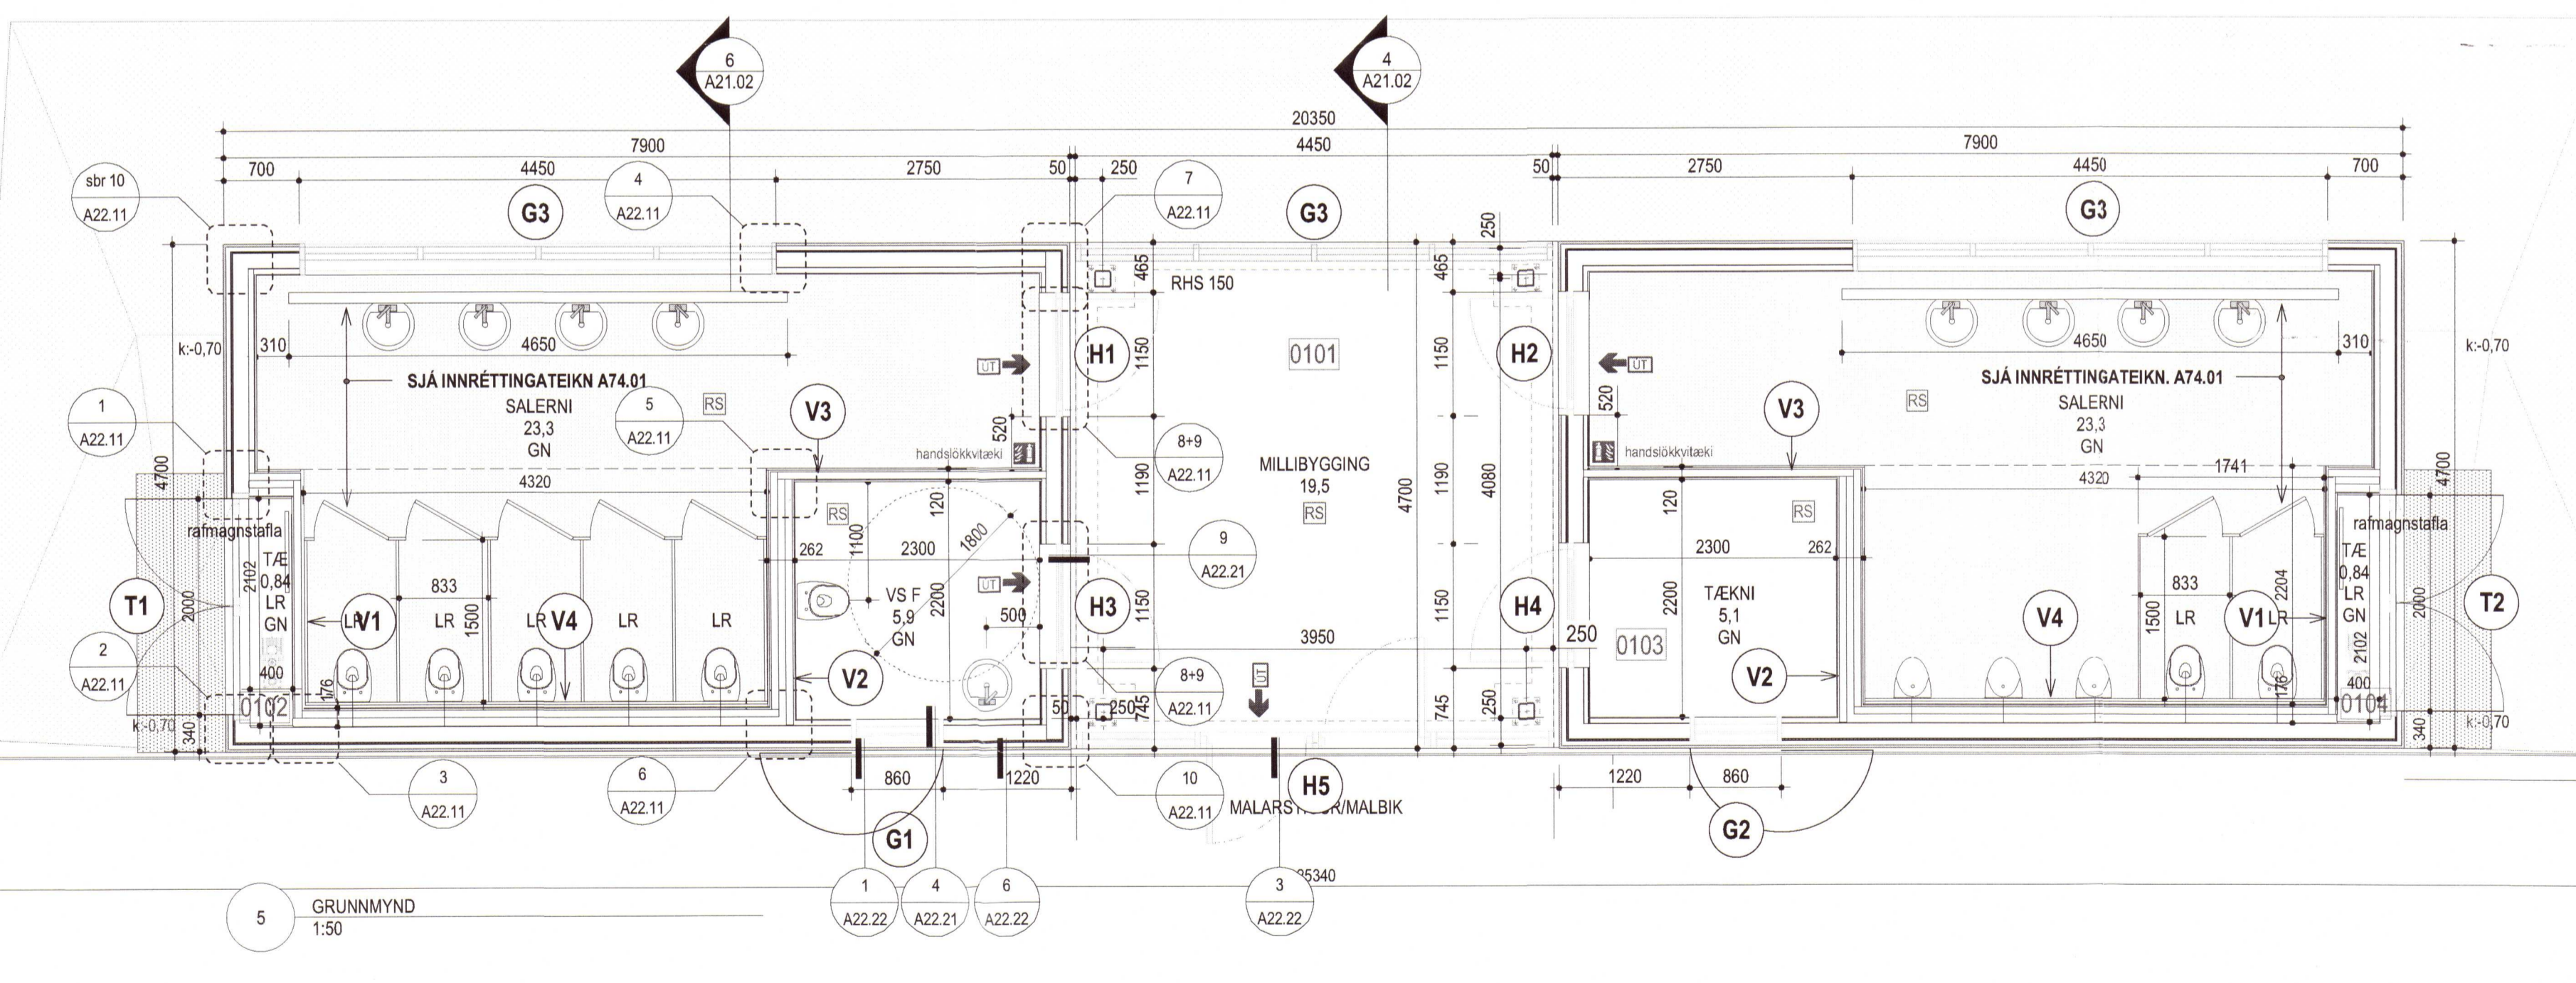
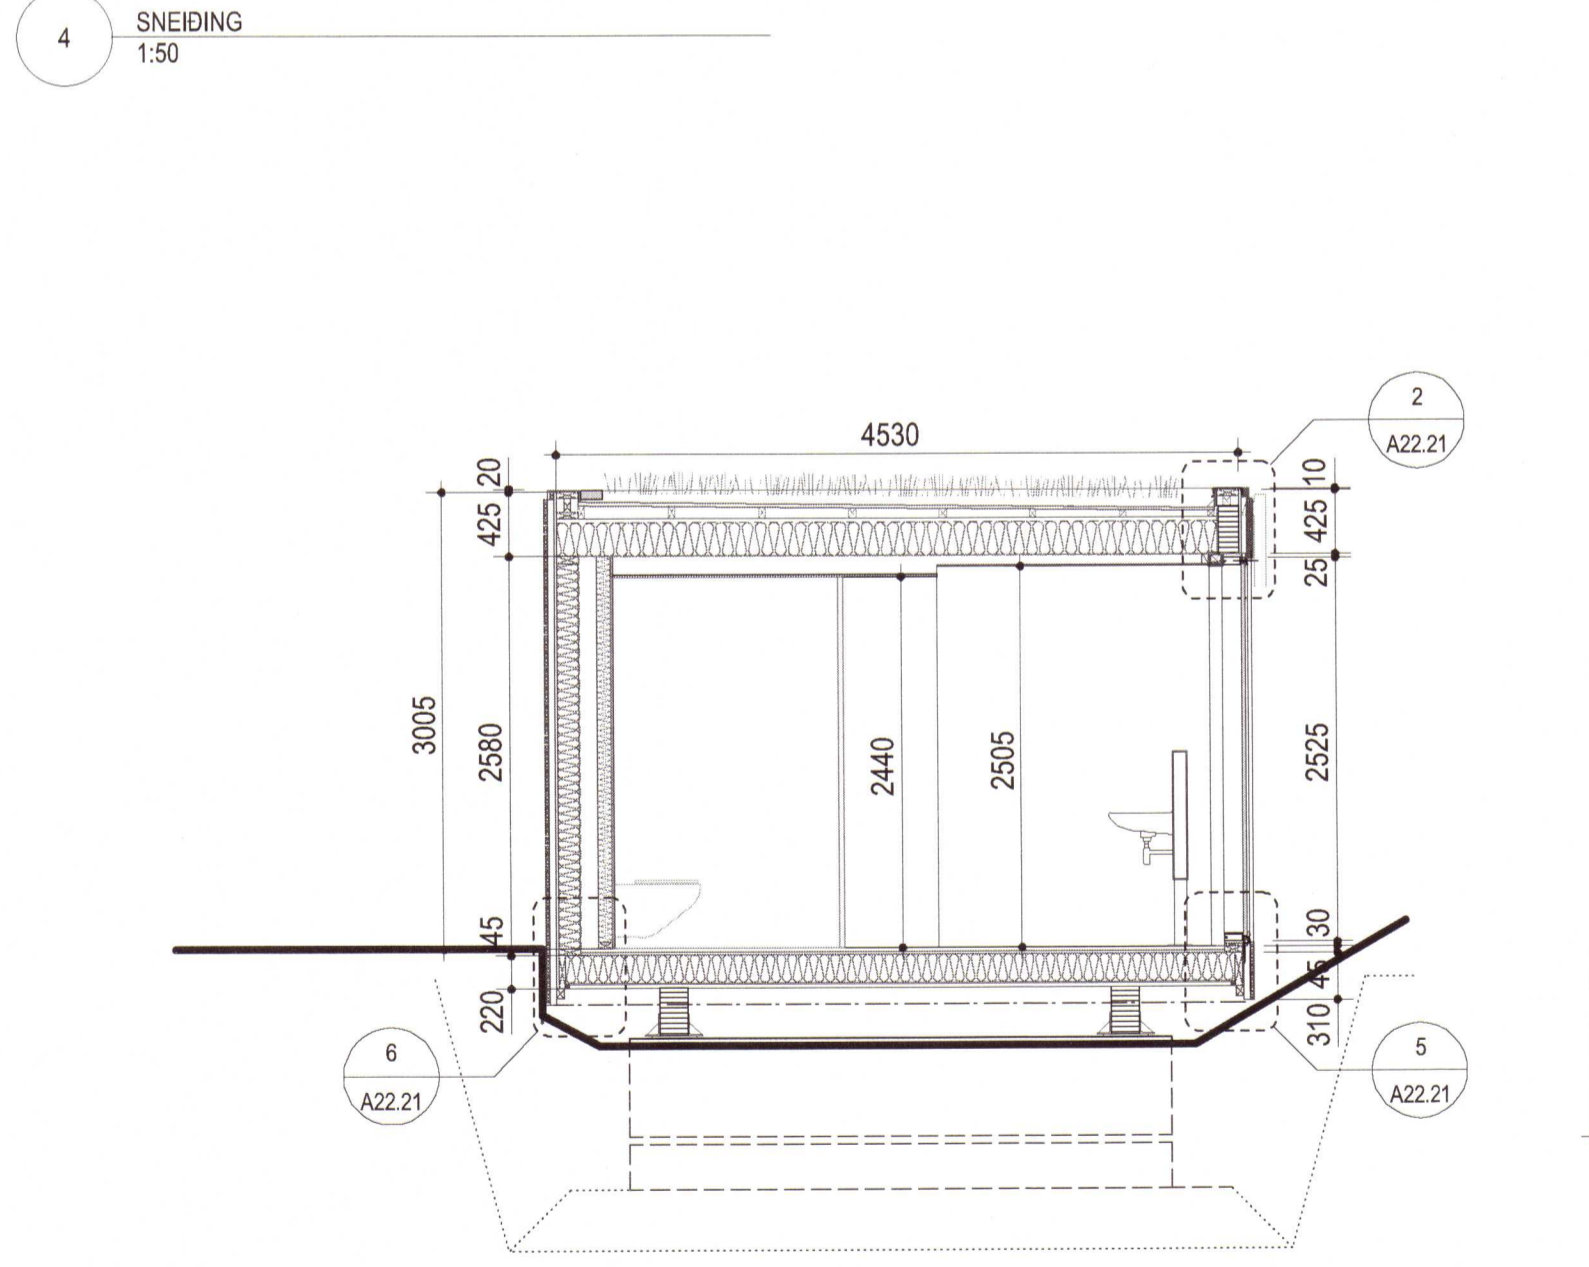
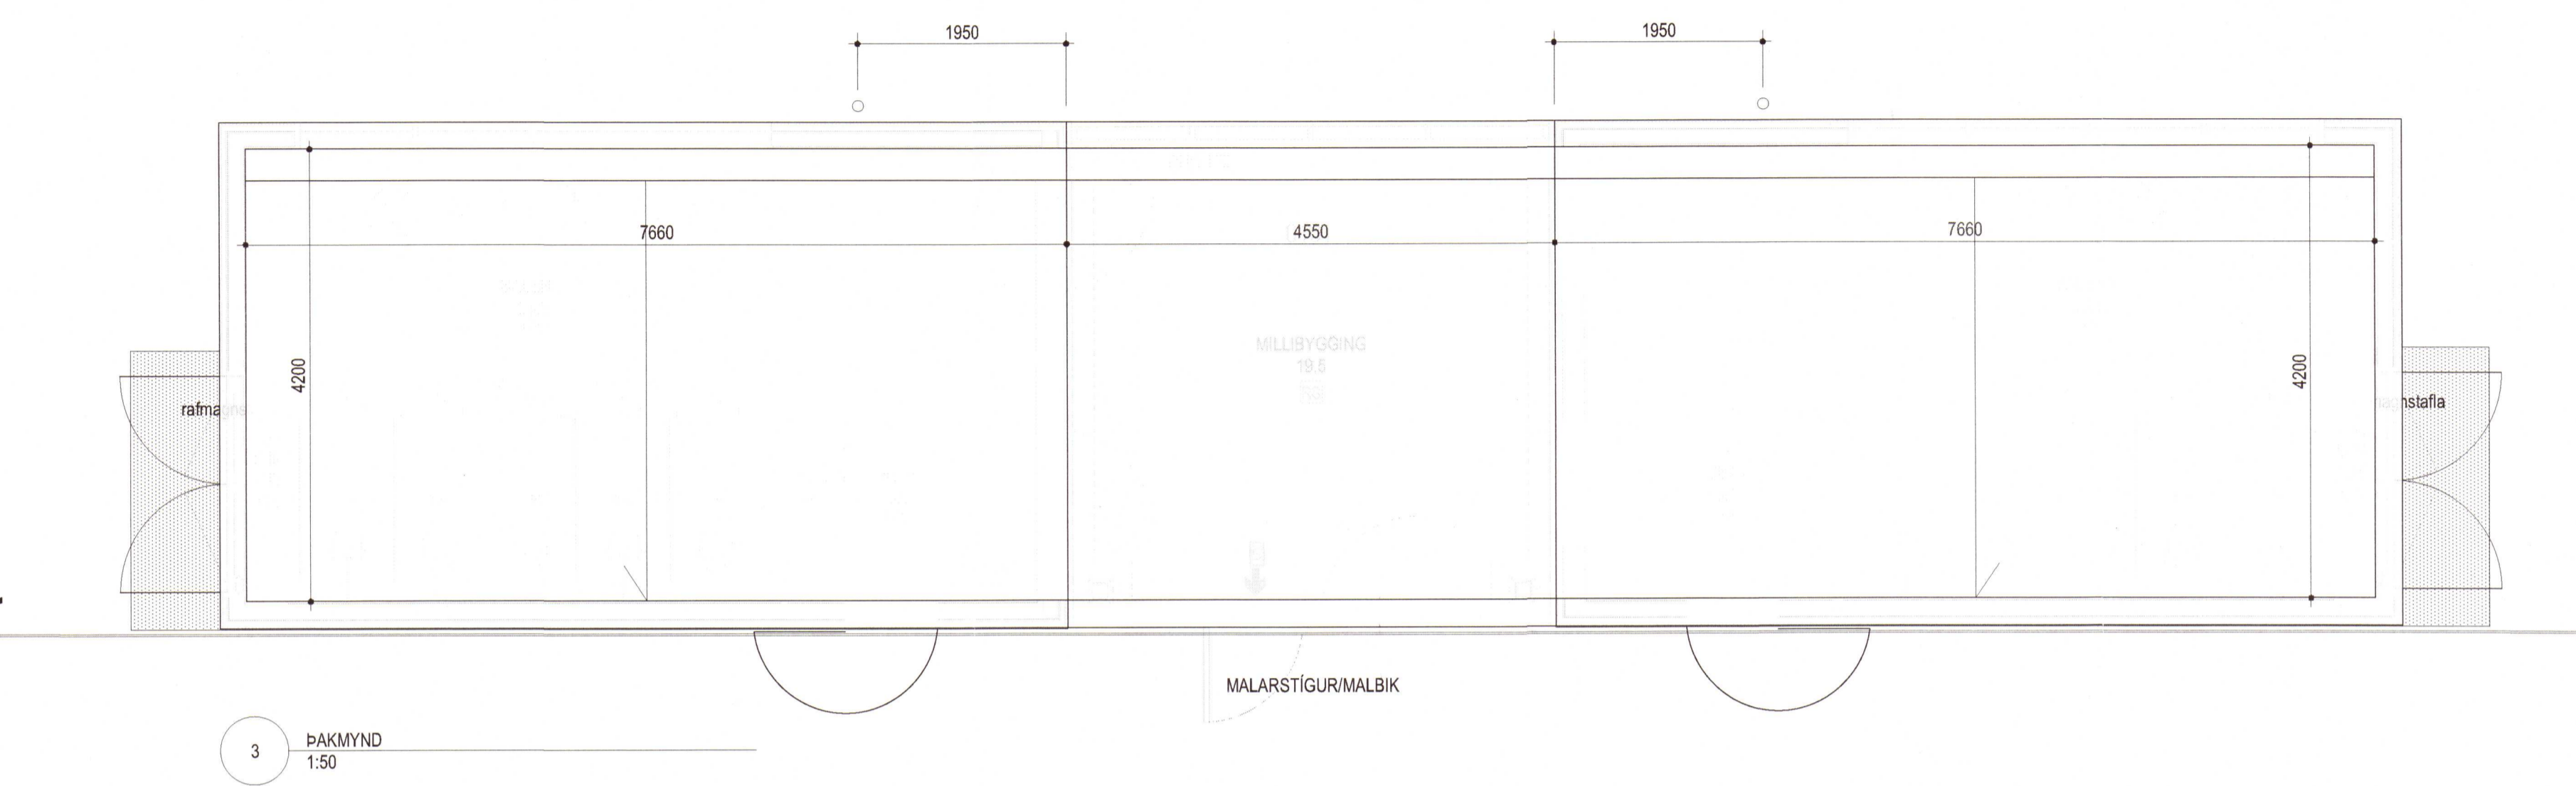
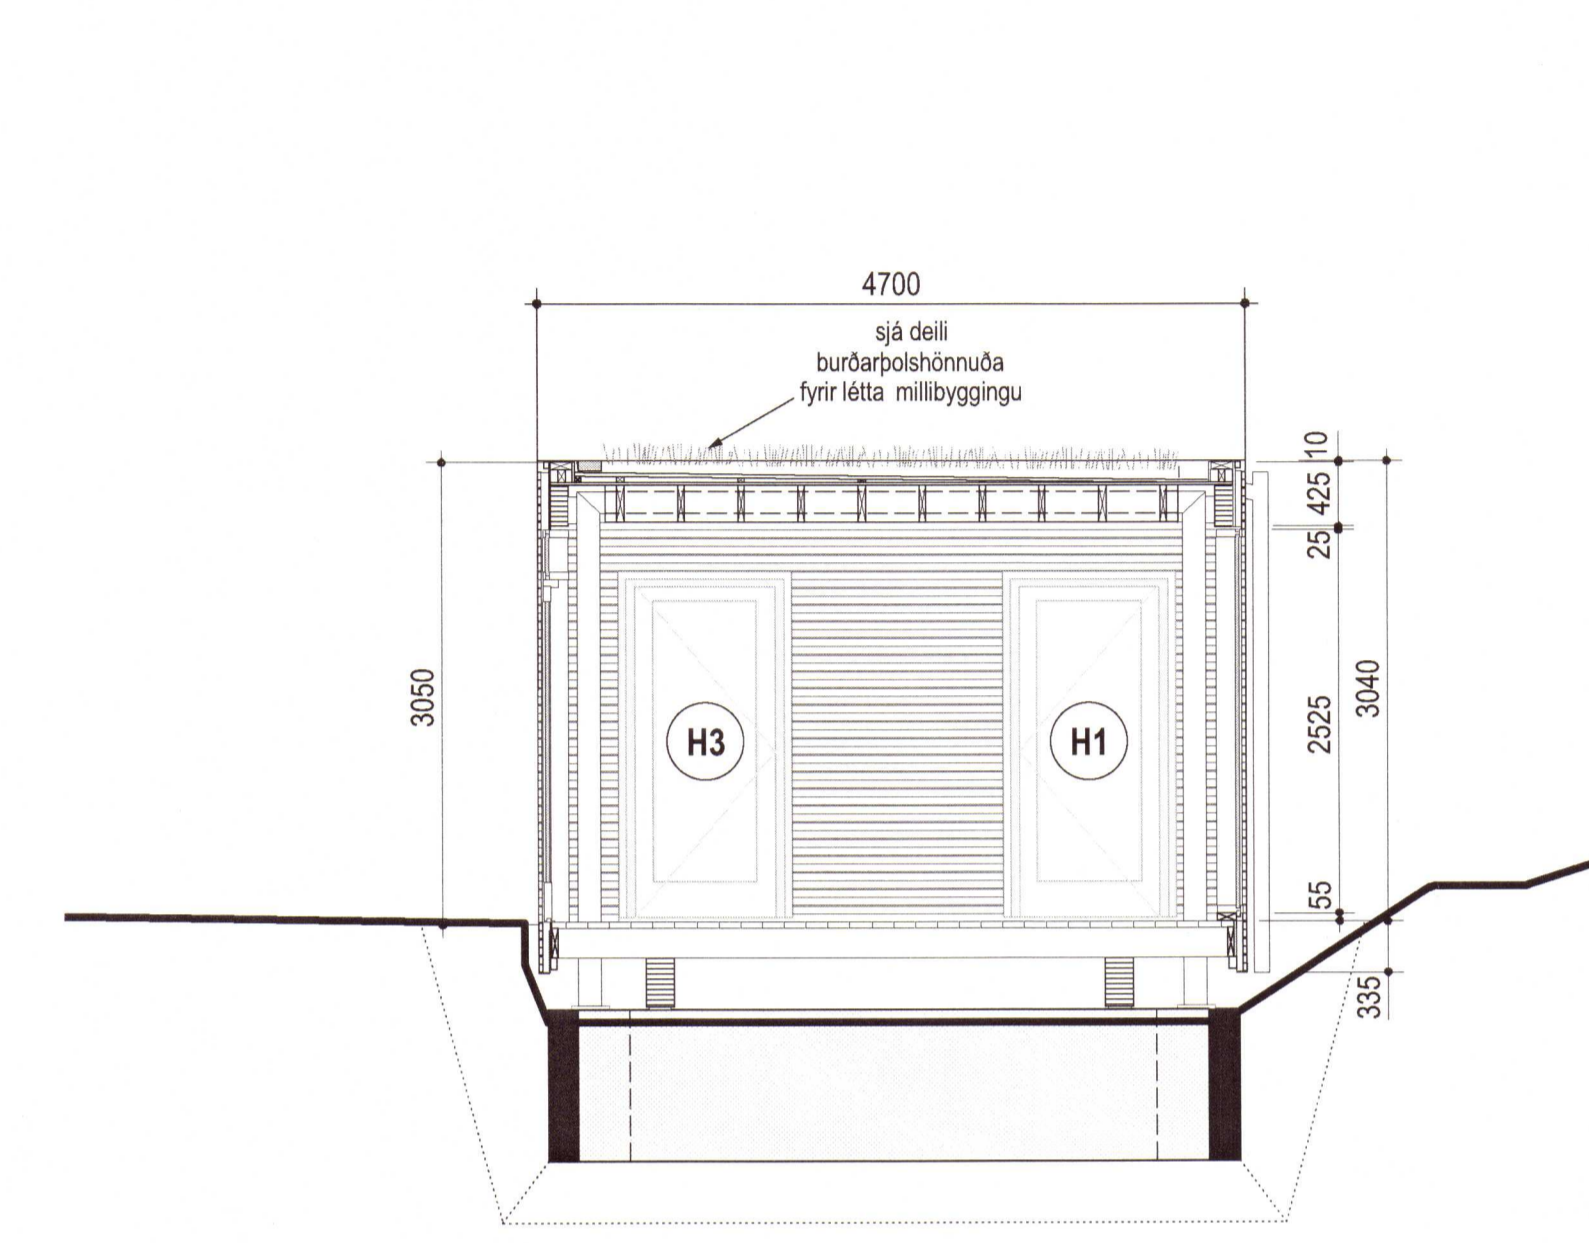
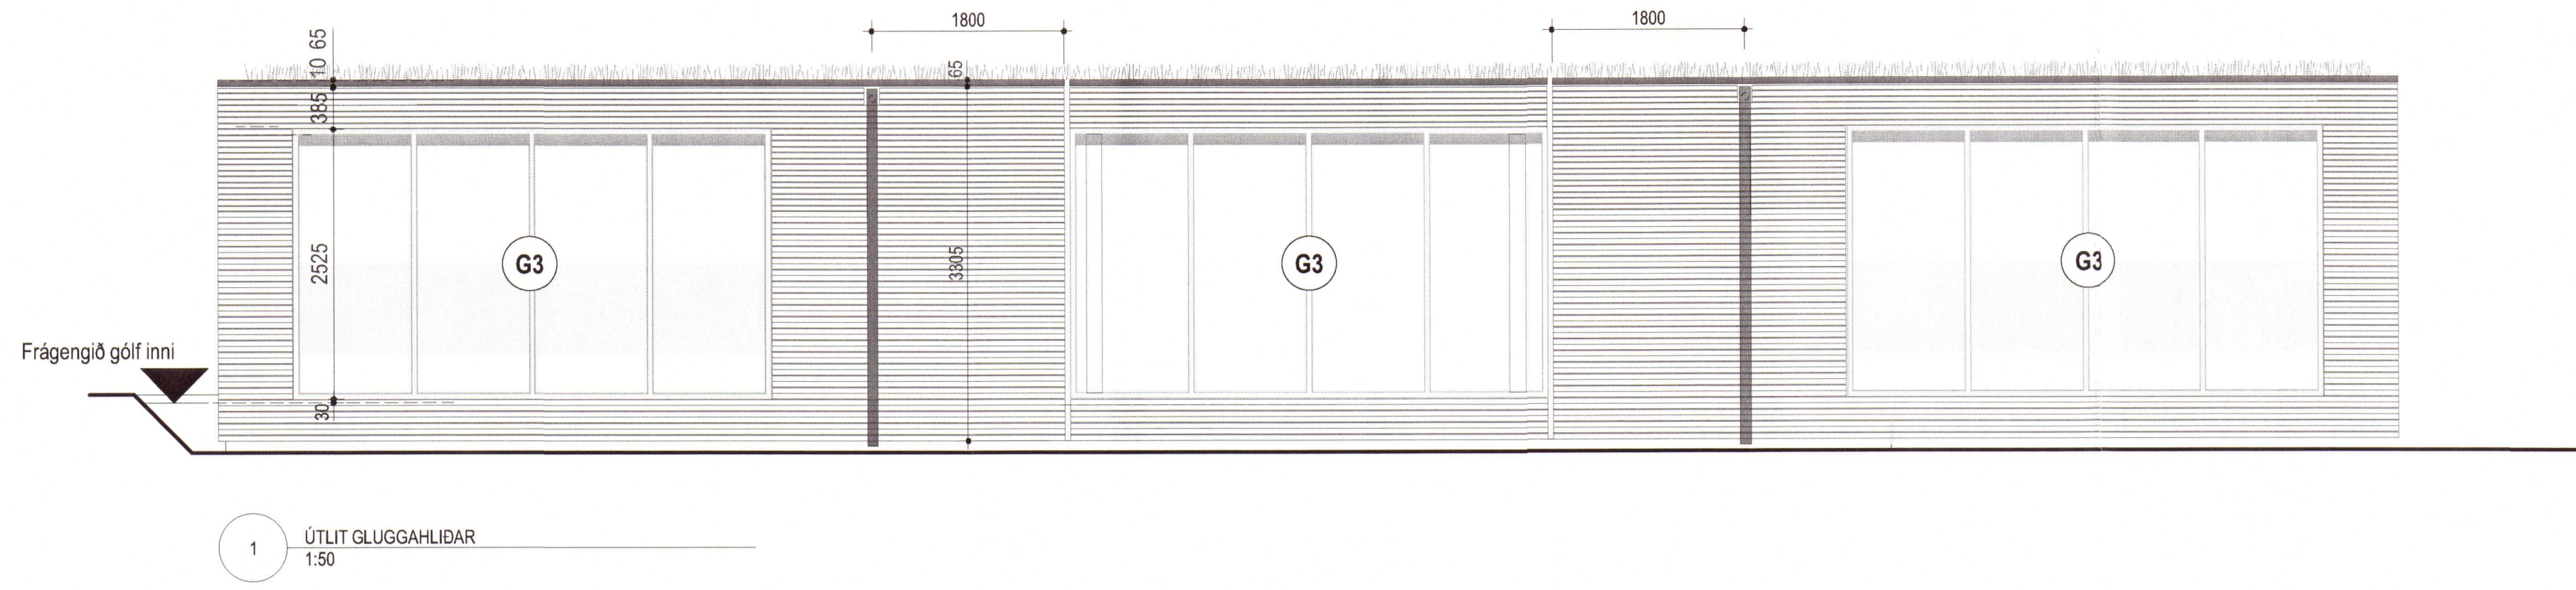


ÚTGÁFUERILL

NR.	DAGS.	SKÝRINGAR	TEKN.	SAMB.

LAGFÆRINGAR

--	--	--	--	--

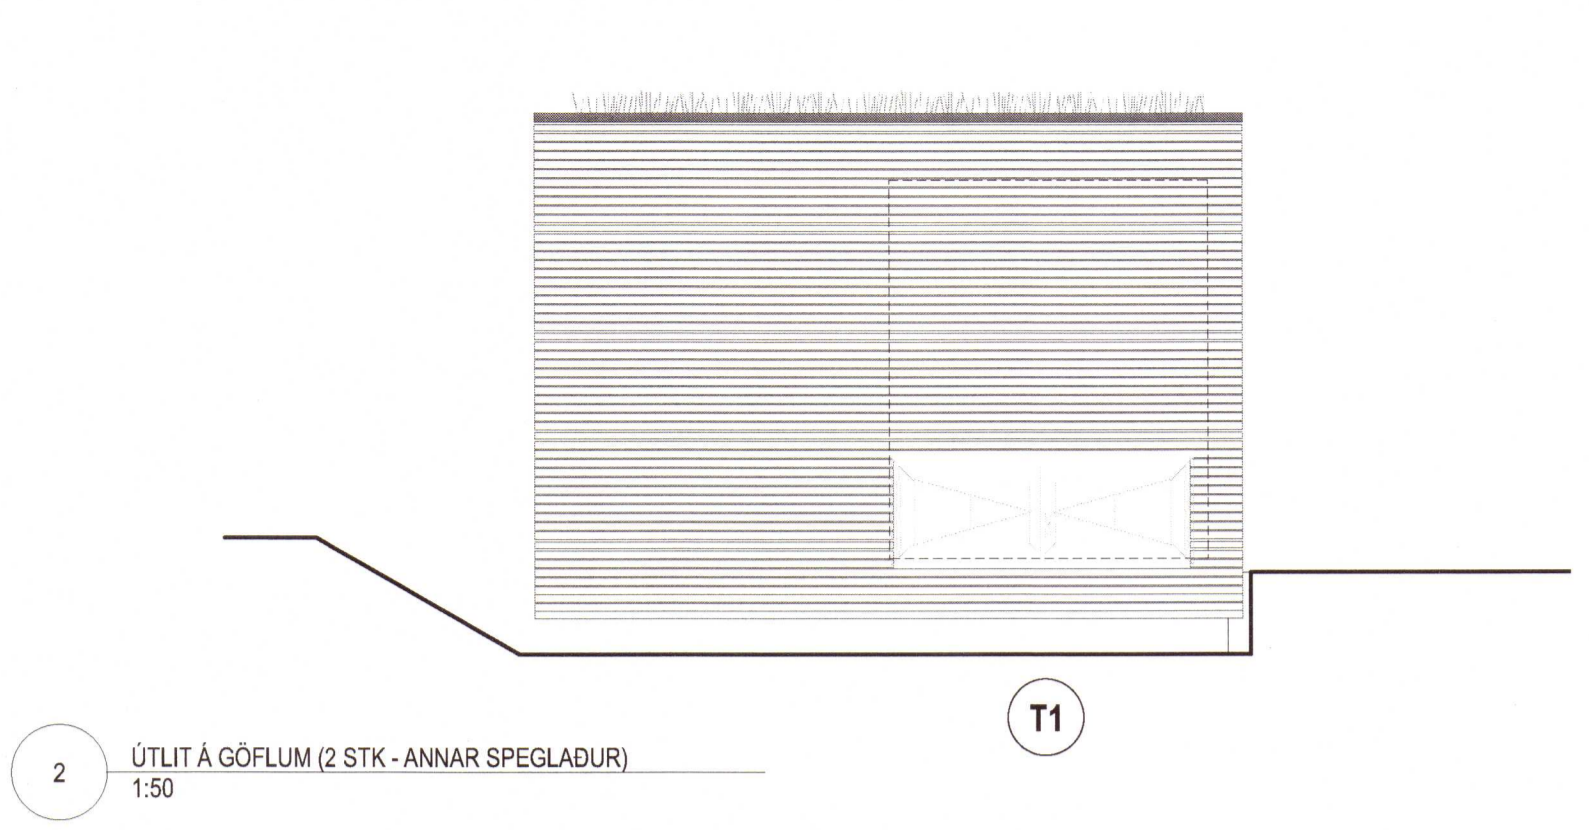

2020 145

ÖLL MÁL SKAL SANNNREYNA Á VERKSTAD ÁÐUR EN SMÍÐI HEFST

Árni Kjartansson arkitekt FAI	kl: 040352 3089
Bjarni Bjarnar Jónsson arkitekt FAI	kl: 020464 6509
Jóhannes Þorðarson arkitekt FAI	kl: 121057 4039
Sigríður Kjartansson arkitekt	kl: 121256 2269
Sigríður Halldóttir arkitekt FAI	kl: 100857 2009

**ÞINGVELLIR - SALERNISHÚS**  
ÞINGVELLIR, BLÁSKÓGABYGGÐ  
GRUNNMYND, 2 HÚS

Bygging	Takni	A22.03	<b>GLÁMA · KÍM</b>
Útgáfudagur	Mál	1:50	
Útgáfudagur	Mál	1:50	Arkitektor Laugavegi 164 ehf., 105 Reykjavík t: 530-1100, f: 530-1101, kt: 540 499 3739 glama@glama.is, www.glama.is
Verki	Tekni	OM	SK

GRUNNMYND ER HÖFUAÐ AF TILNEIÐINGU  
TILNEIÐINGU ER HÖFUAÐ AF TILNEIÐINGU