



1 ÚTLIT

ÚTGÁFUERILL				
NR.	DAGS.	SKYRINGAR.	TEKN.	SAMP.
LAGFÆRINGAR				

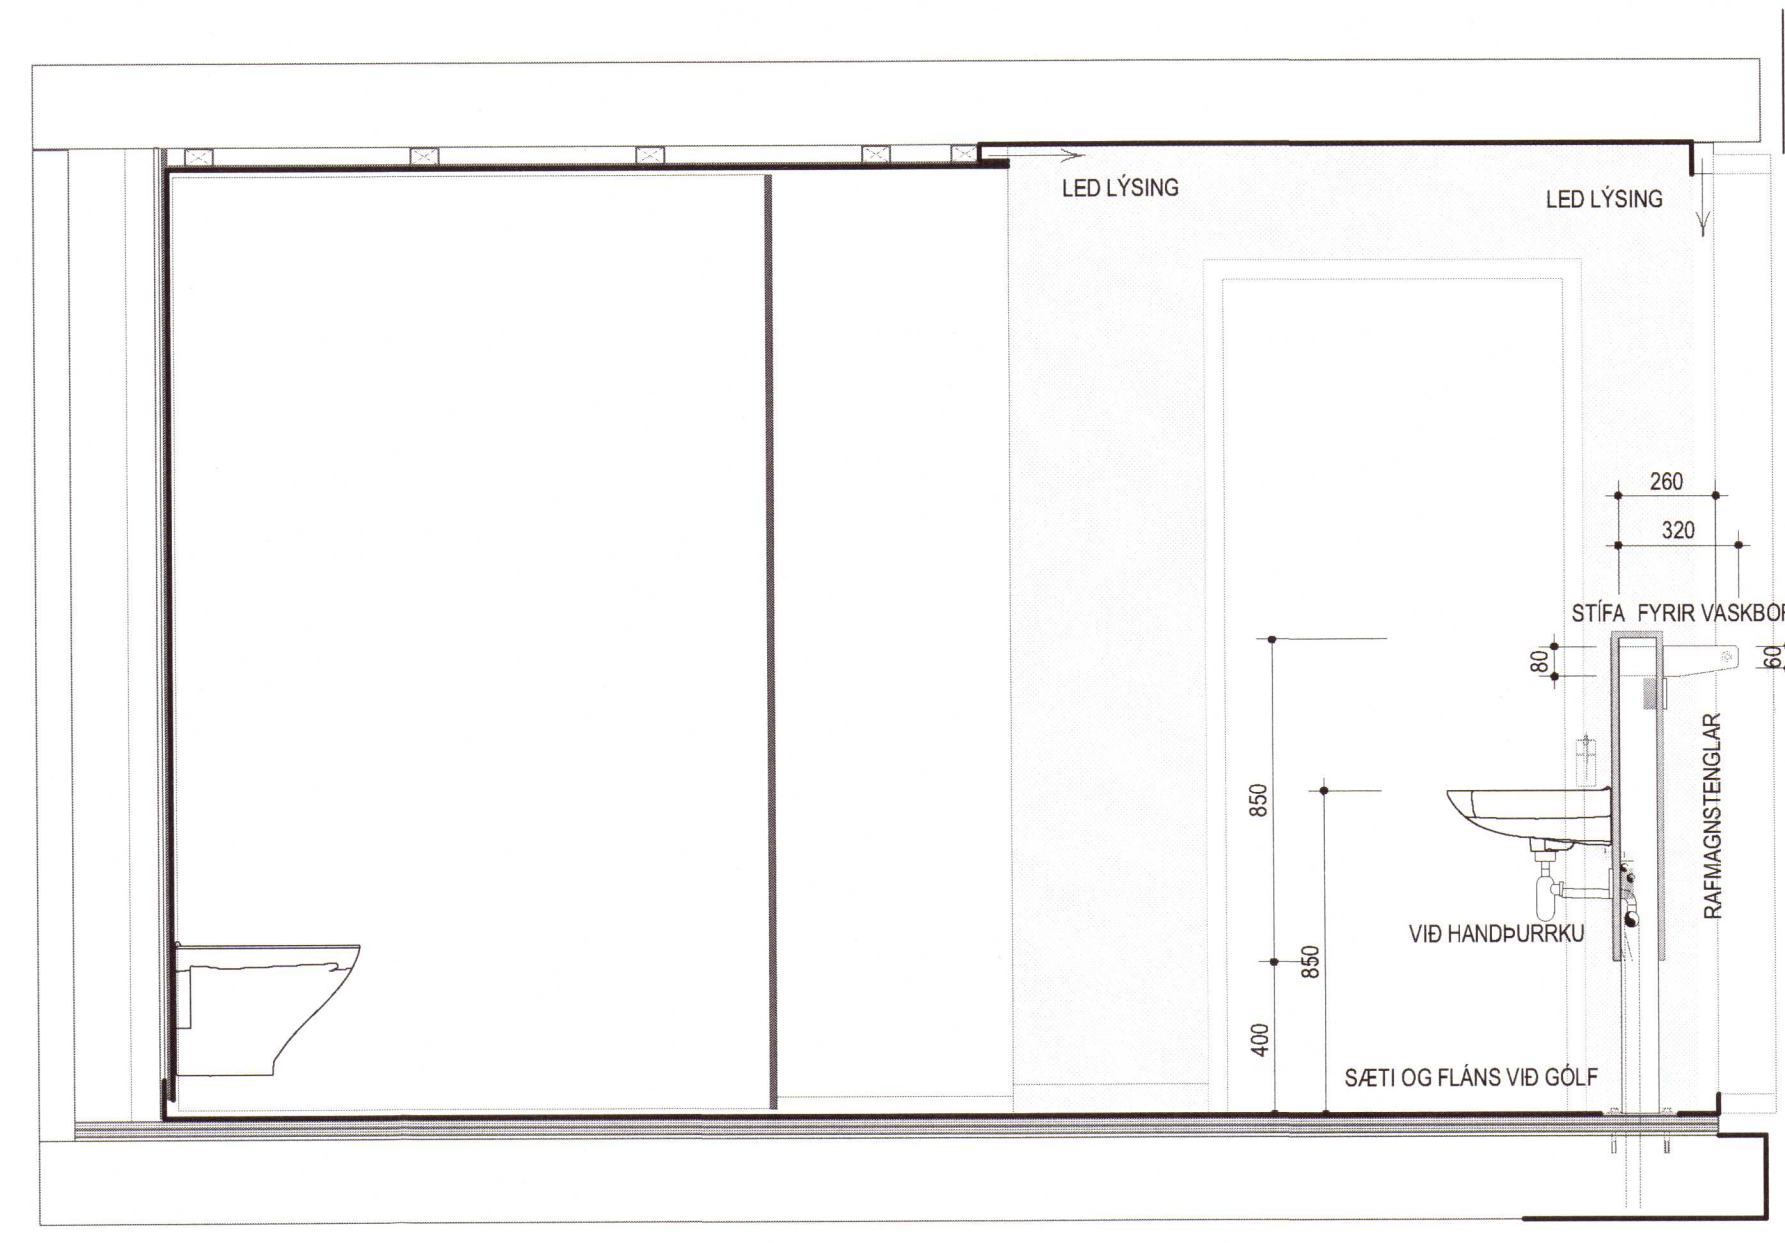

3 SNEIDING

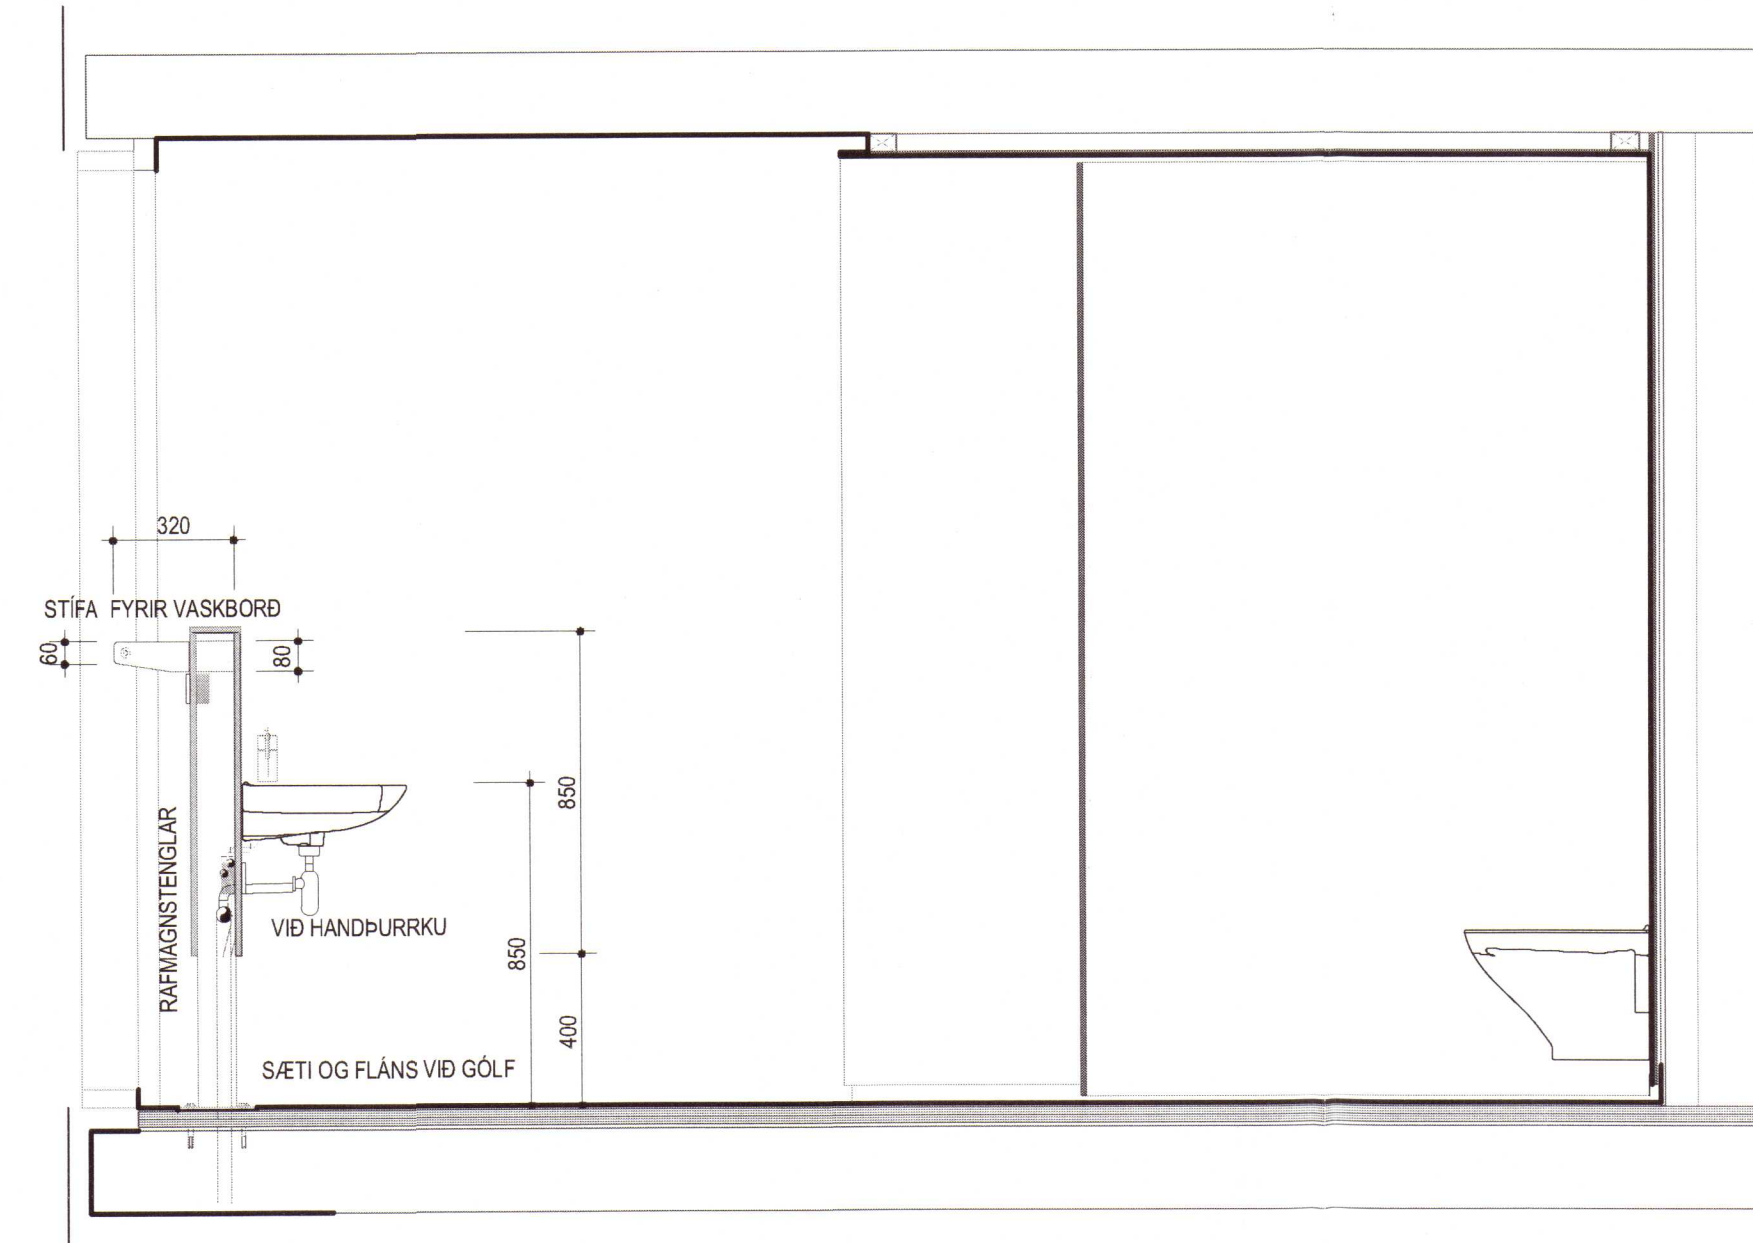

2 SNEIDING 1:20

Indv. hjørne-liste, al.nat./PVC X11	Indvendig hjørneliste, alu. nat. X11	Sokkeliste, alu. nat. X11
Udvendig hjørneliste, PVC og alu. nat. X11	L-profil afslutningslist al.nat. X11	Afslutningsliste, PVC X11
Sæmeliste-2delt, alu. nat. X11	Indvendig hjørneliste 135°, alu. nat. X11	Udvendig hjørneliste 135°, alu. nat. X11

2020 147

ÖLL MÁL SKAL SANNNREYNA Á VERKSTAD ÁÐUR EN SMÍÐI HEFST

Árni Kjartansson arkitekt FAI	KT 040302-3099
Bjarnir Bjarnar Jónsson arkitekt FAI	KT 020464-5509
Jóhannes Þórðarson arkitekt FAI	KT 121057-6039
Sigríður Kjartansson arkitekt	KT 121258-2289
Sigríður Halldórsdóttir arkitekt FAI	KT 100857-2009

ÞINGVELLIR - SALERNISHÚS

ÞINGVELLIR, BLÁSKÓGABYGGÐ

INNRETTINGAR - VEGGMYNDR

SÉRTEIKNINGAR

Breyting: Töku nr.: **A74.05**

Ógildur: 30.09.2019

Mik: 1:20, 1:50

Vakur: 1703022

ÖM

SK

GLÁMA·KÍM

Arkitektar Leiguvagn 144 ehf. 108 Reykjavík
 s. 530-8100, f. 530-8101, kt. 560 456 2739
 glamakim@glamakim.is, www.glamakim.is

ÞANNIÐ ER AÐ MÆLA AF TERNINGUM
 TERNINGU HESSA NA EÐU: ENDRITTNA MÆLI MEÐ NEIÐHÆTTI AÐ HVALSTA TALA EÐU: HELD AN SKRIFLEGS LÉYTI S HÖNDURAR