




3 ÚTLIT - SNYRTING F  
1:20

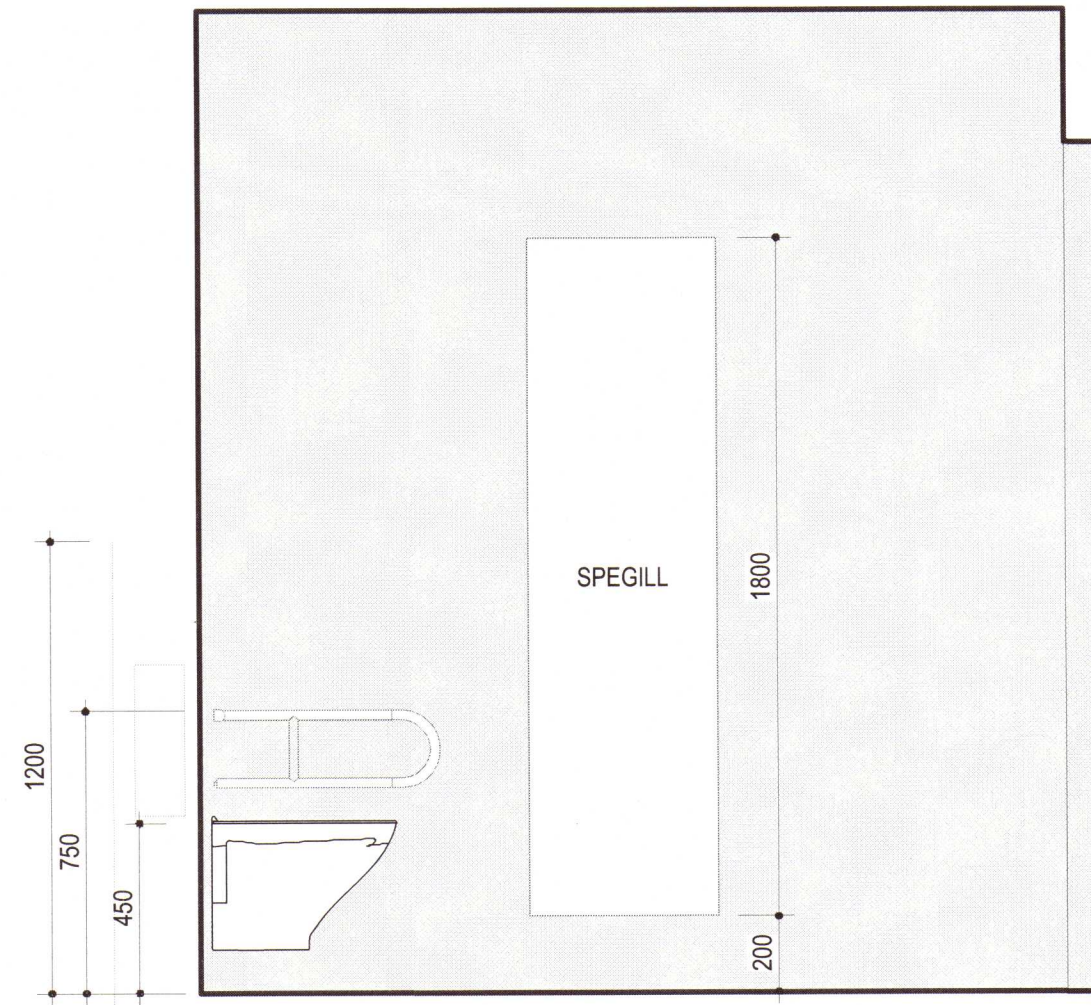


3 ÚTLIT - SNYRTING F  
1:20

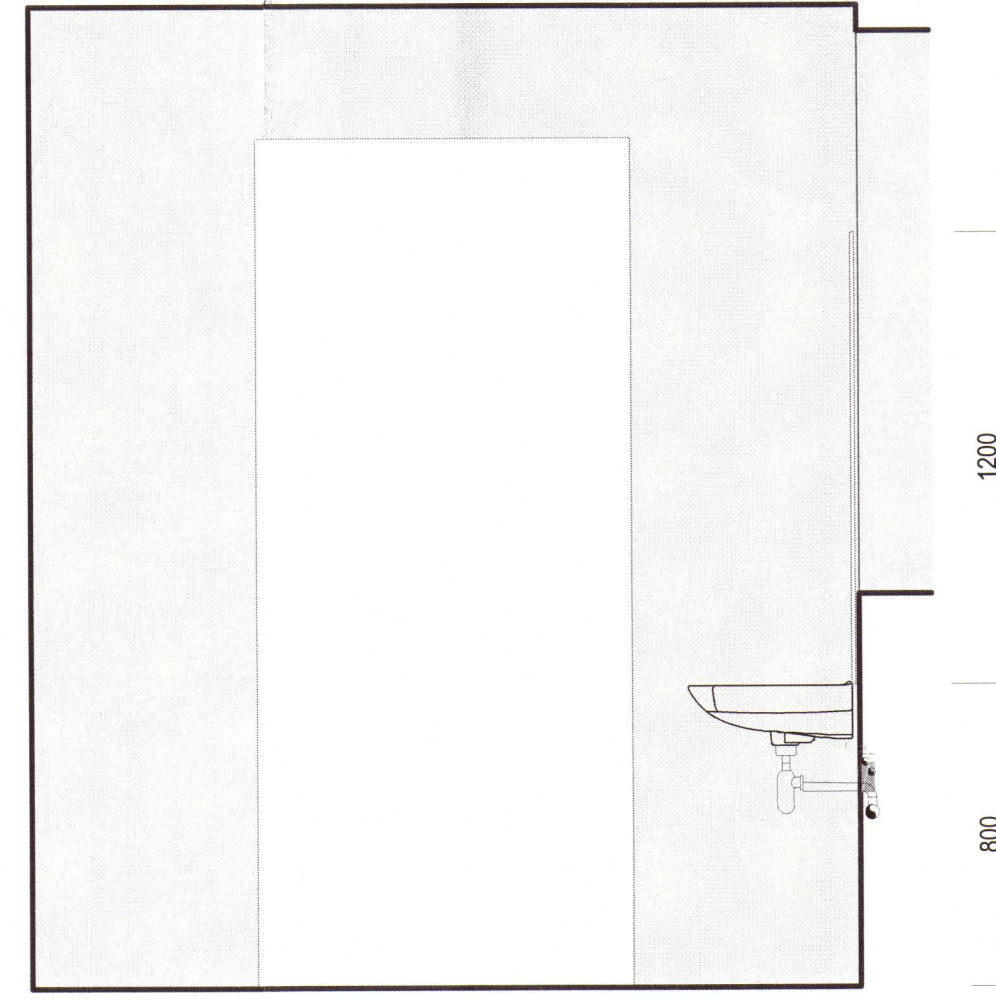


2 ÚTLIT - SNYRTING F  
1:20

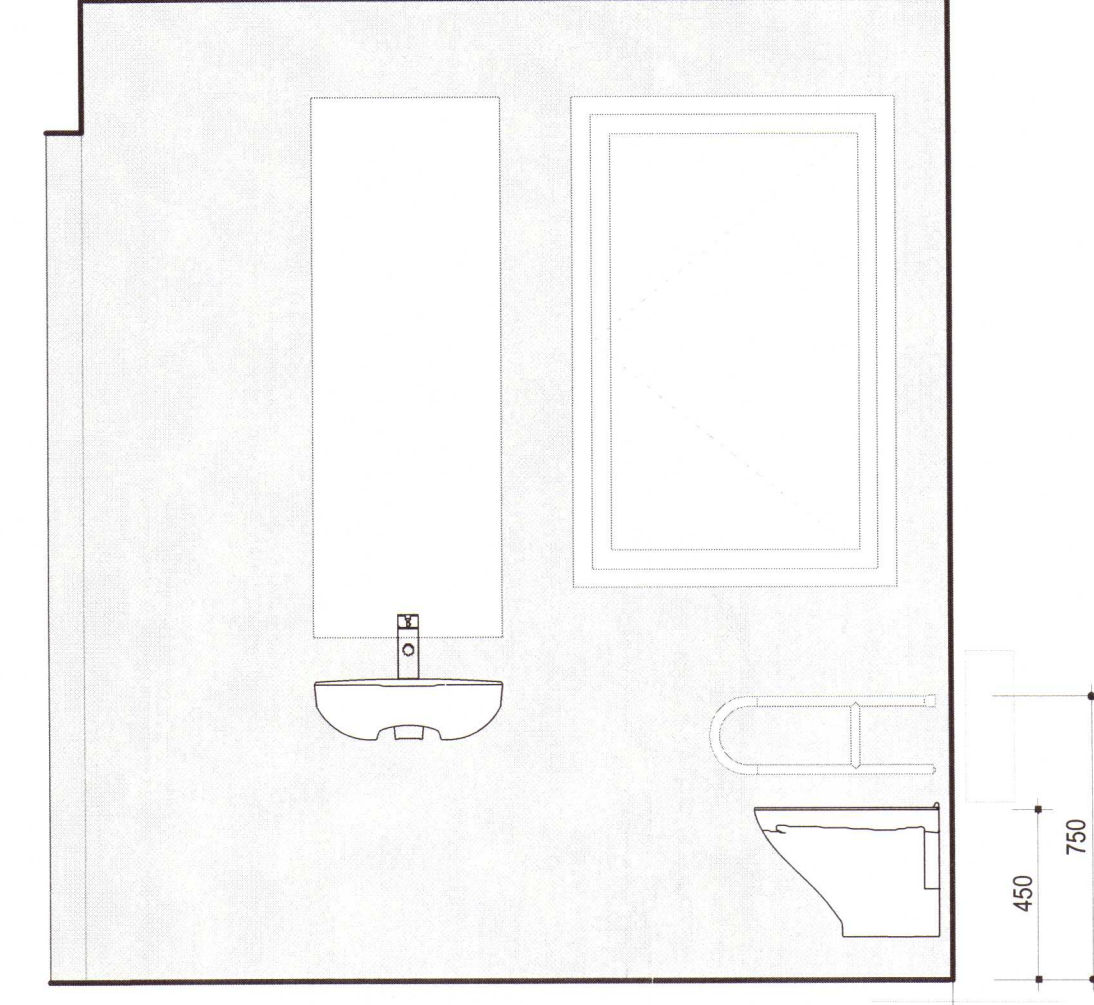


1 ÚTLIT - SNYRTING F  
1:20

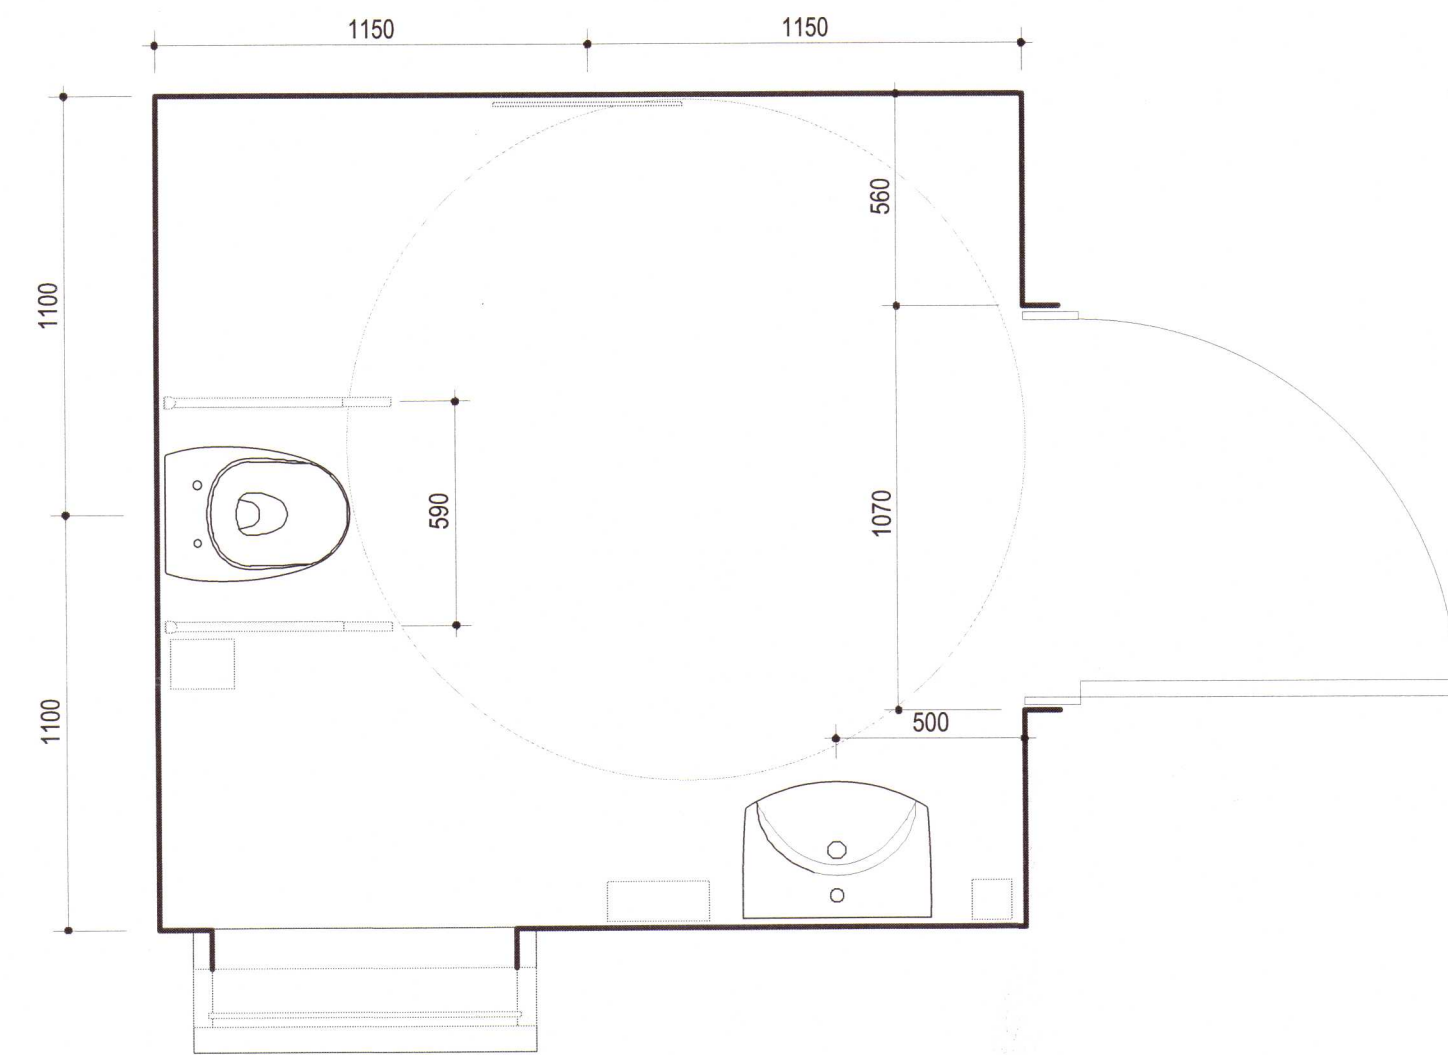


6 GRUNNMYND - SNYRTING F  
1:20

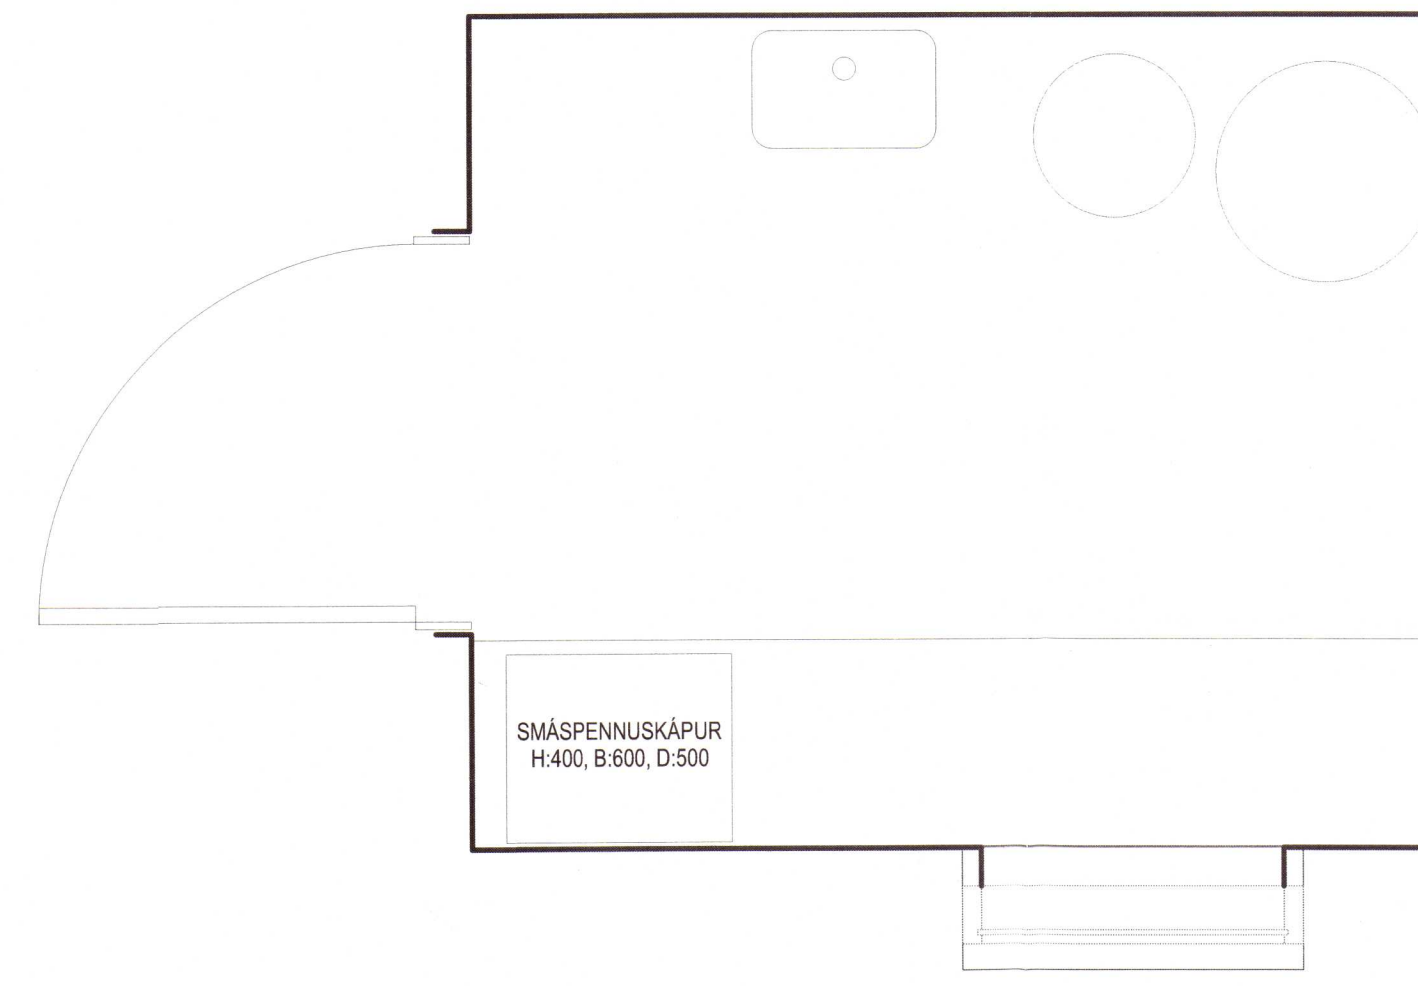


5 GRUNNMYND - TÆKNIRÝMI

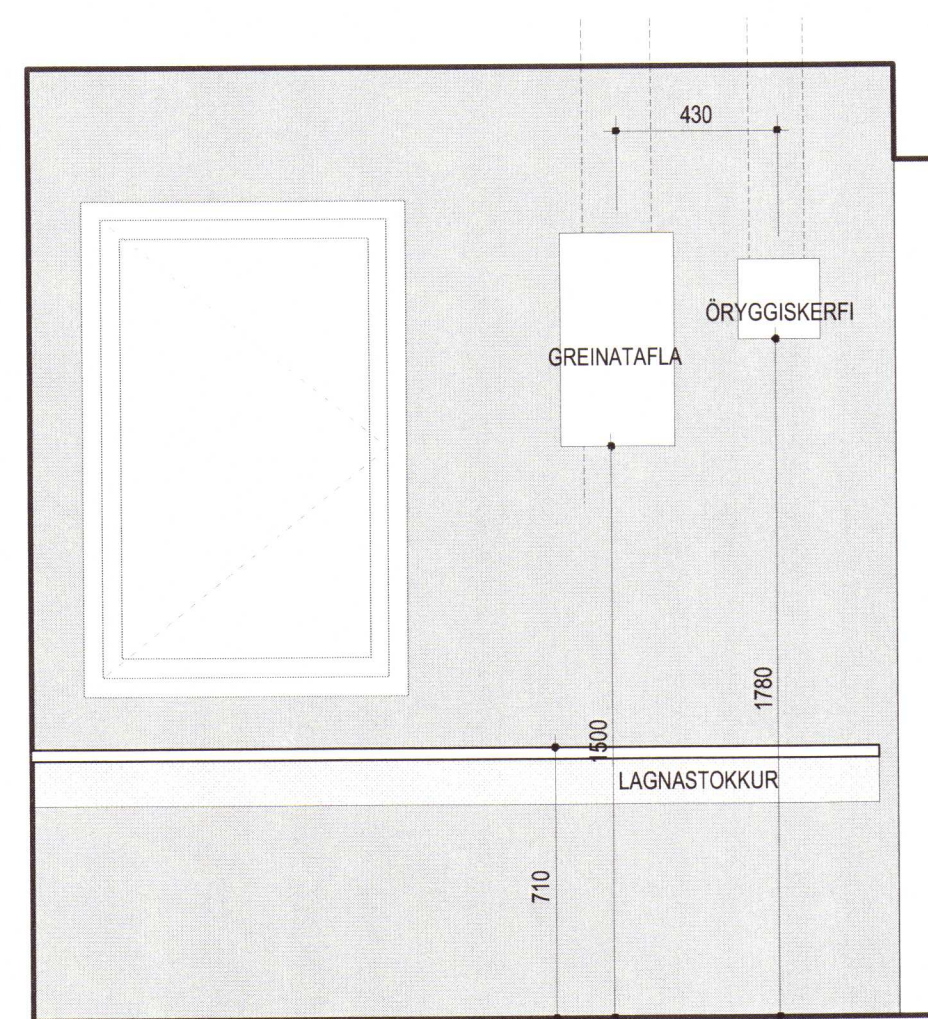


7 ÚTLIT - TÆKNI  
1:20

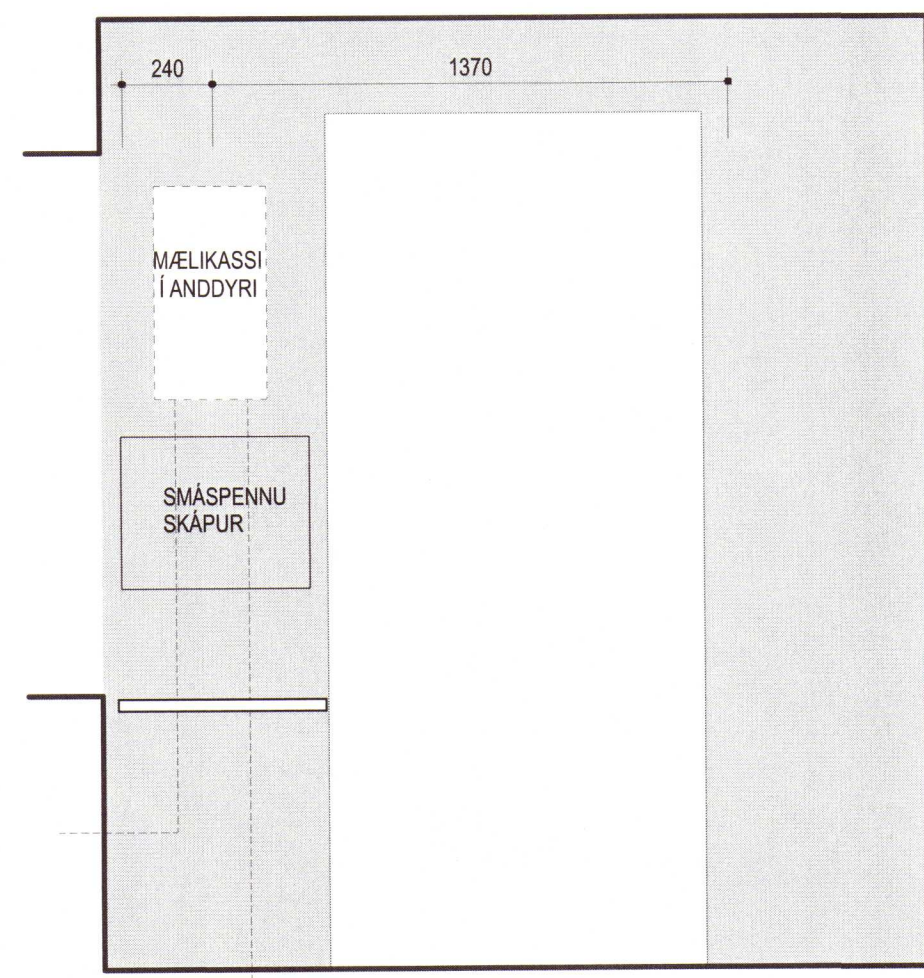

9 ÚTLIT - TÆKNI  
1:20

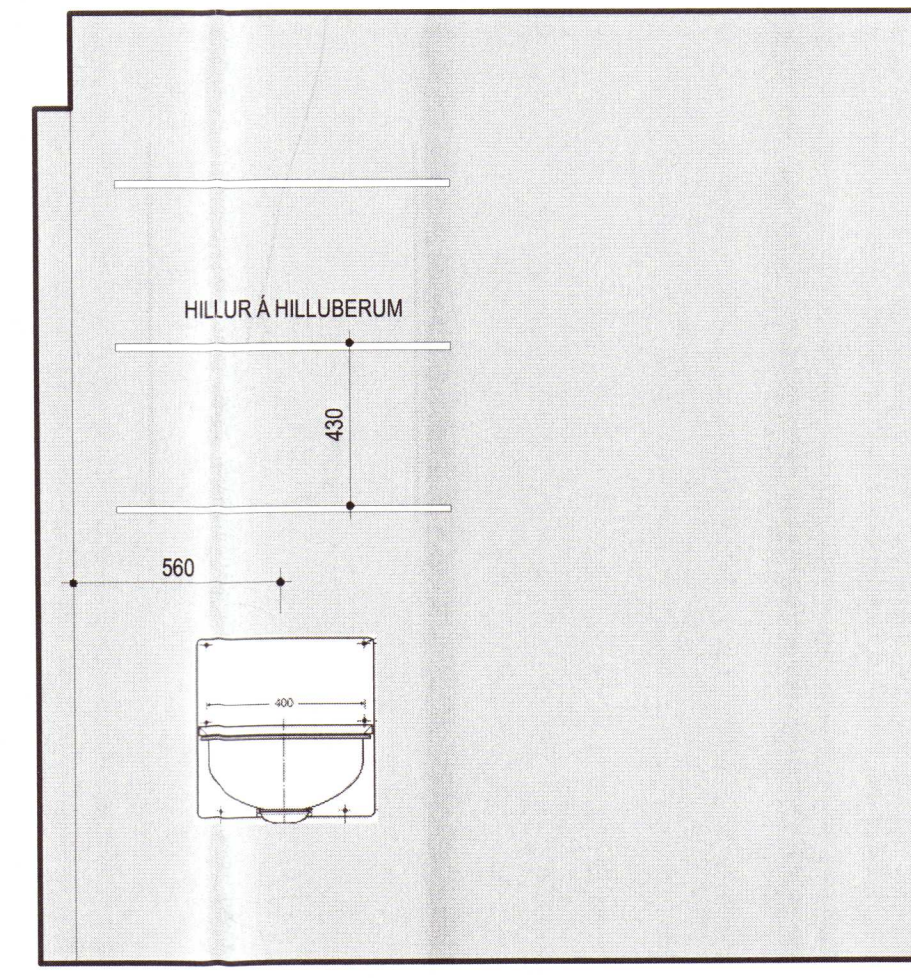

8 ÚTLIT - TÆKNI  
1:20

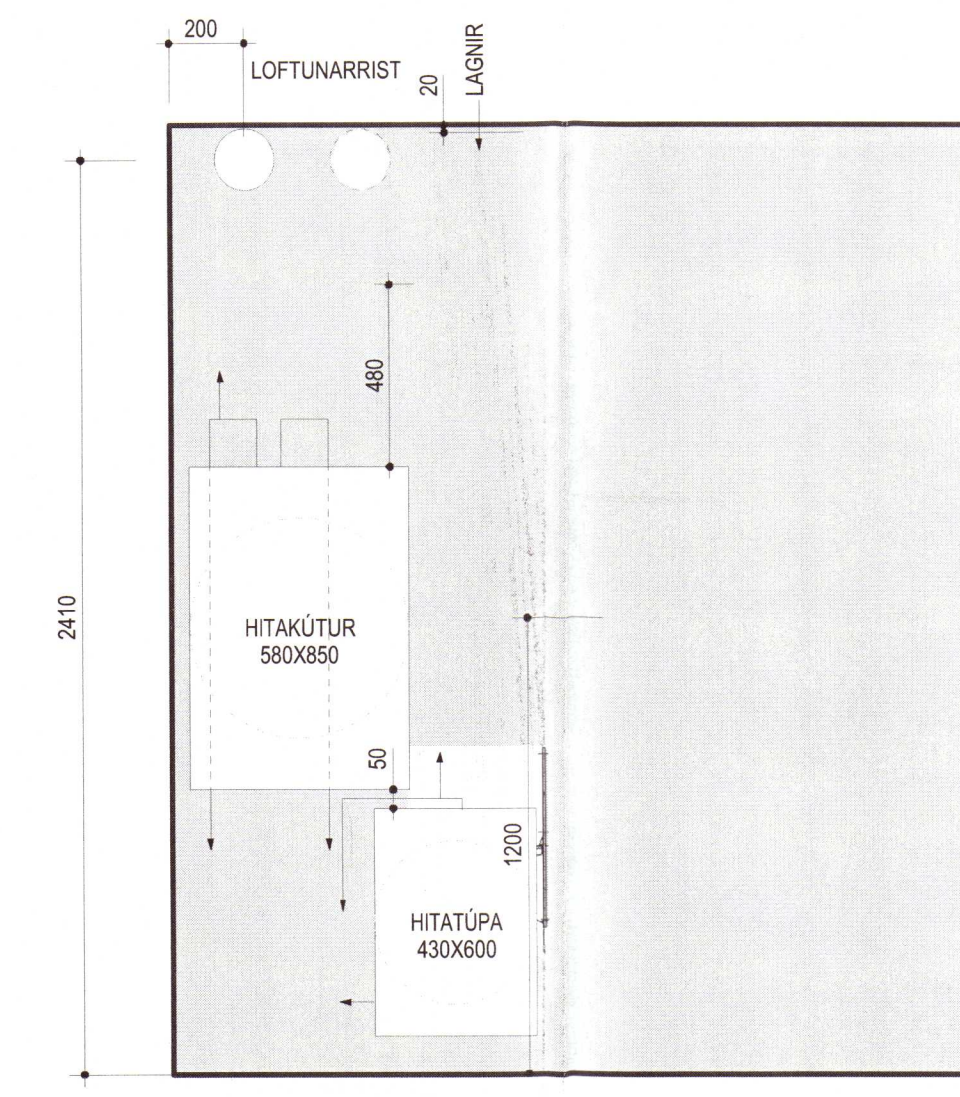

7 ÚTLIT - TÆKNI  
1:20

Umhverfis- og tæknisvið Uppsveita  
Samþykkt  
03. okt. 2019  
Dauð Sigurðs  
Byggingarfulltrúi

ÚTGÁFUFRILL

NR.	DAGS.	SKÝRINGAR.	TEKNI.	SAMÞ.
LAGFÆRINGAR				

2020 140

ÖLL MÁL SKAL SANNNREYNA Á VERKSTAD ÁÐUR EN SMÍÐI HEFST

Árni Kjartansson arkitekt FAI	kt: 040352-3099
Bjarnir Bjarnar Jónsson arkitekt FAI	kt: 020464-6509
Jóhannes Þórðarson arkitekt FAI	kt: 121057-6039
Sigríður Kjartansson arkitekt	kt: 121258-2269
Sigurður Háaldarson arkitekt FAI	kt: 100857-2009

ÞINGVELLIR - SALERNISHÚS

ÞINGVELLIR, BLÁSKÓGABYGGÐ

SNYRTING OG TÆKNI - VEGGMYNDIR

SÉRTEIKNINGAR

Bygging	Tæknir.	A74.03	GLÁMA·KÍM
Dagfari:	Mik:	1:20, 1:50	
Veri:	Tæknir.	ÓM	Yfir: SK

ARKITEKTAR LAUGVÆGGI 144 4HÍ 105 Reykjavík  
t: 530-8100, f: 530-8101, kt: 560 494 2739  
glamaki@glamaki.is, www.glamaki.is

ÞANNAÐ ER AÐ MÆLA AF TERNINGUM  
TERNINGU HESSA VAÐAÐS ENDURMATA MEÐ NEMUM HETTUM HILUTA, Eða HELLU AN SKRIFLEGS LEYFIS-HÖNDUR