




TIMBURGÓLF, GRUNNMYND 1:50

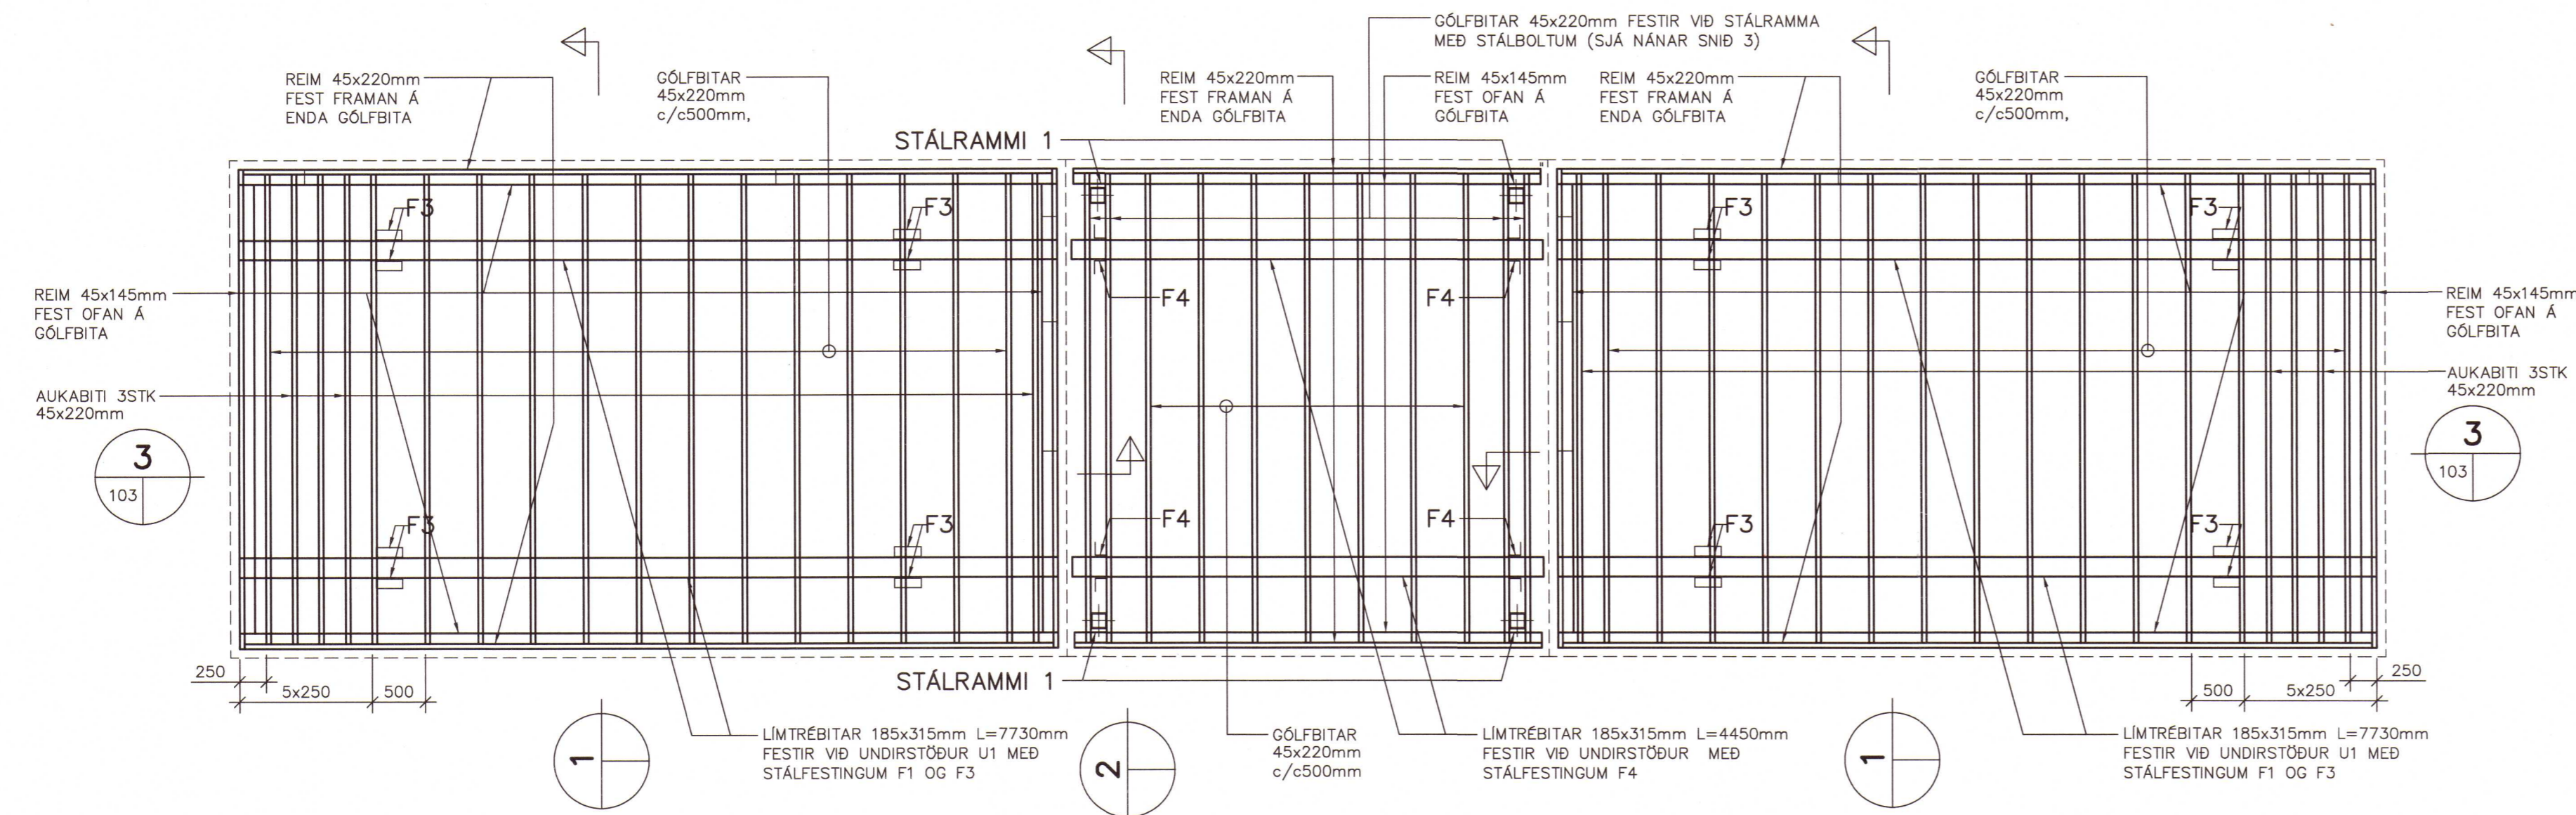


ÞAKVIRKI, GRUNNMYND 1:50

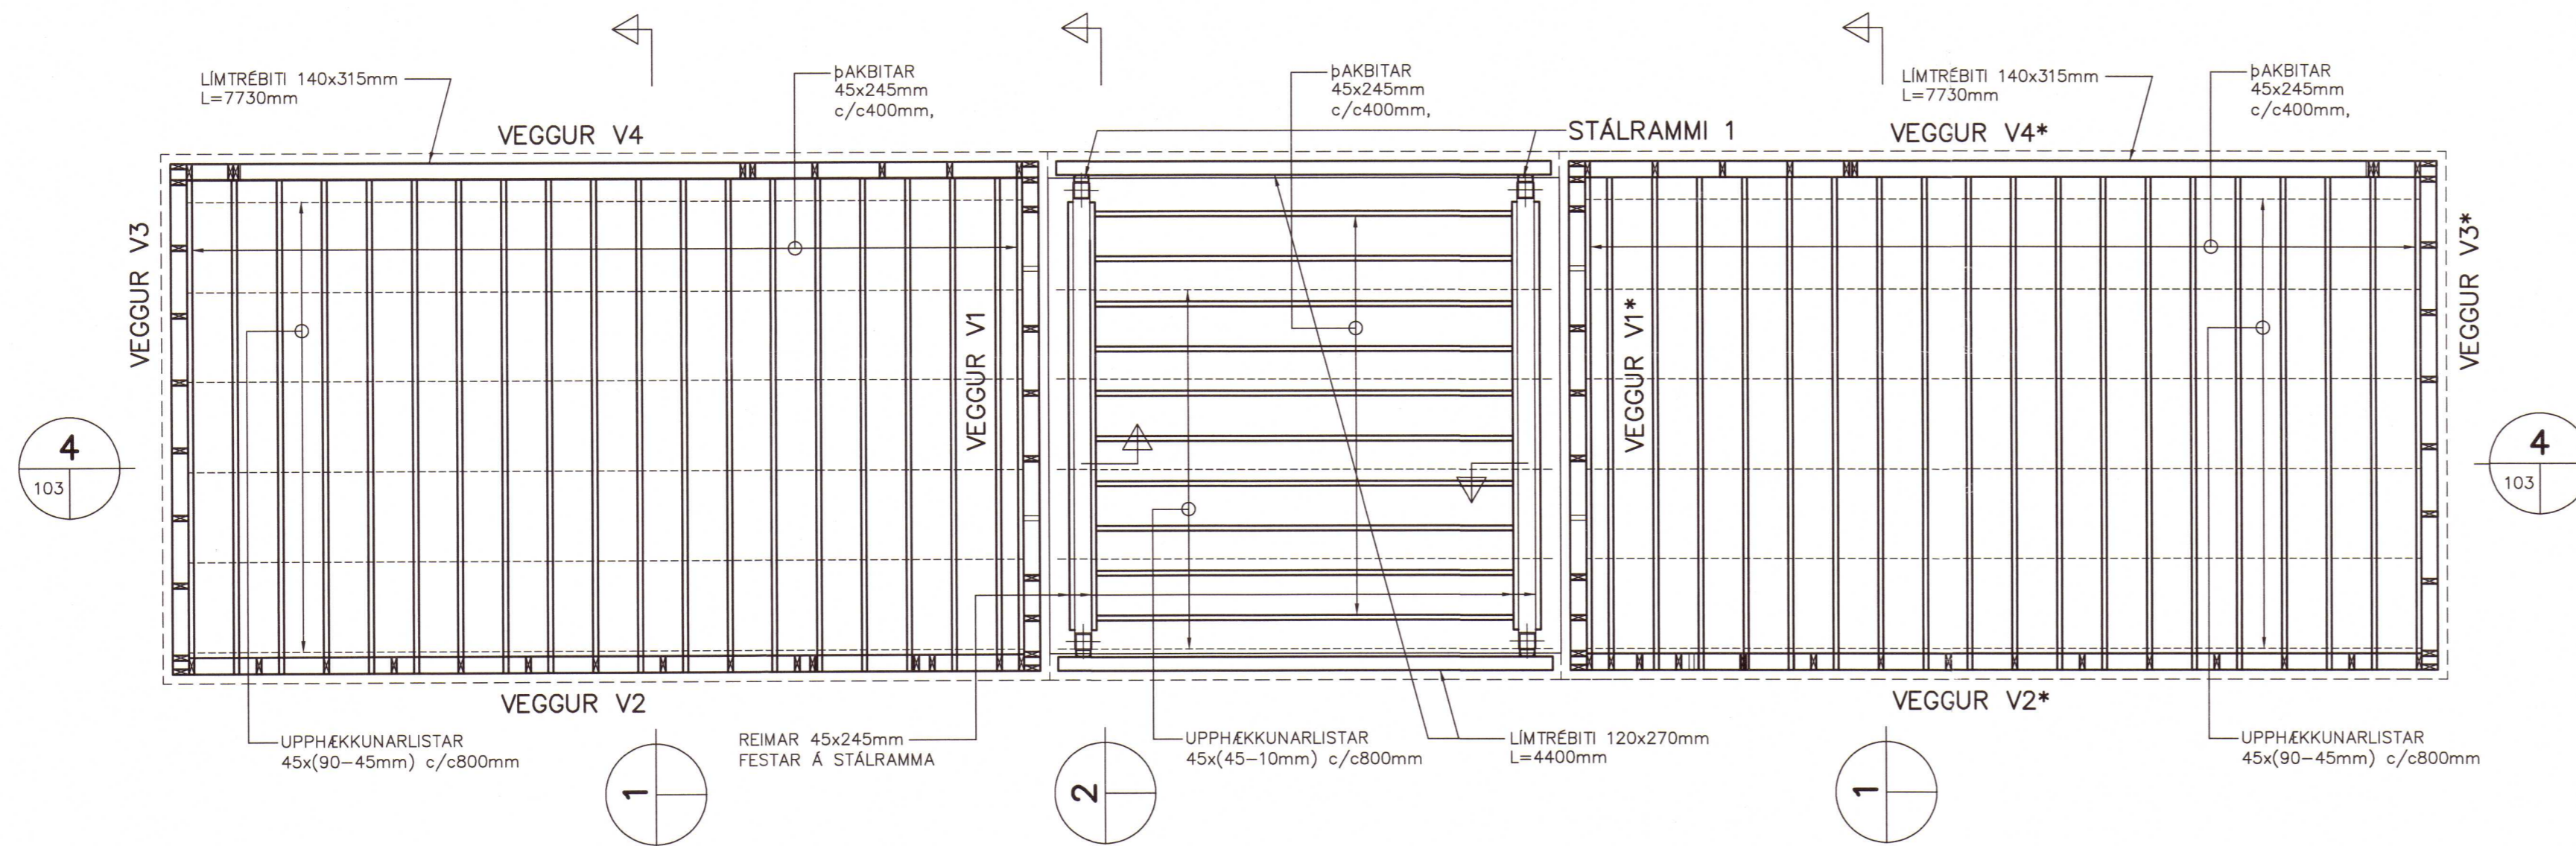

1 SNÍÐ 1:50

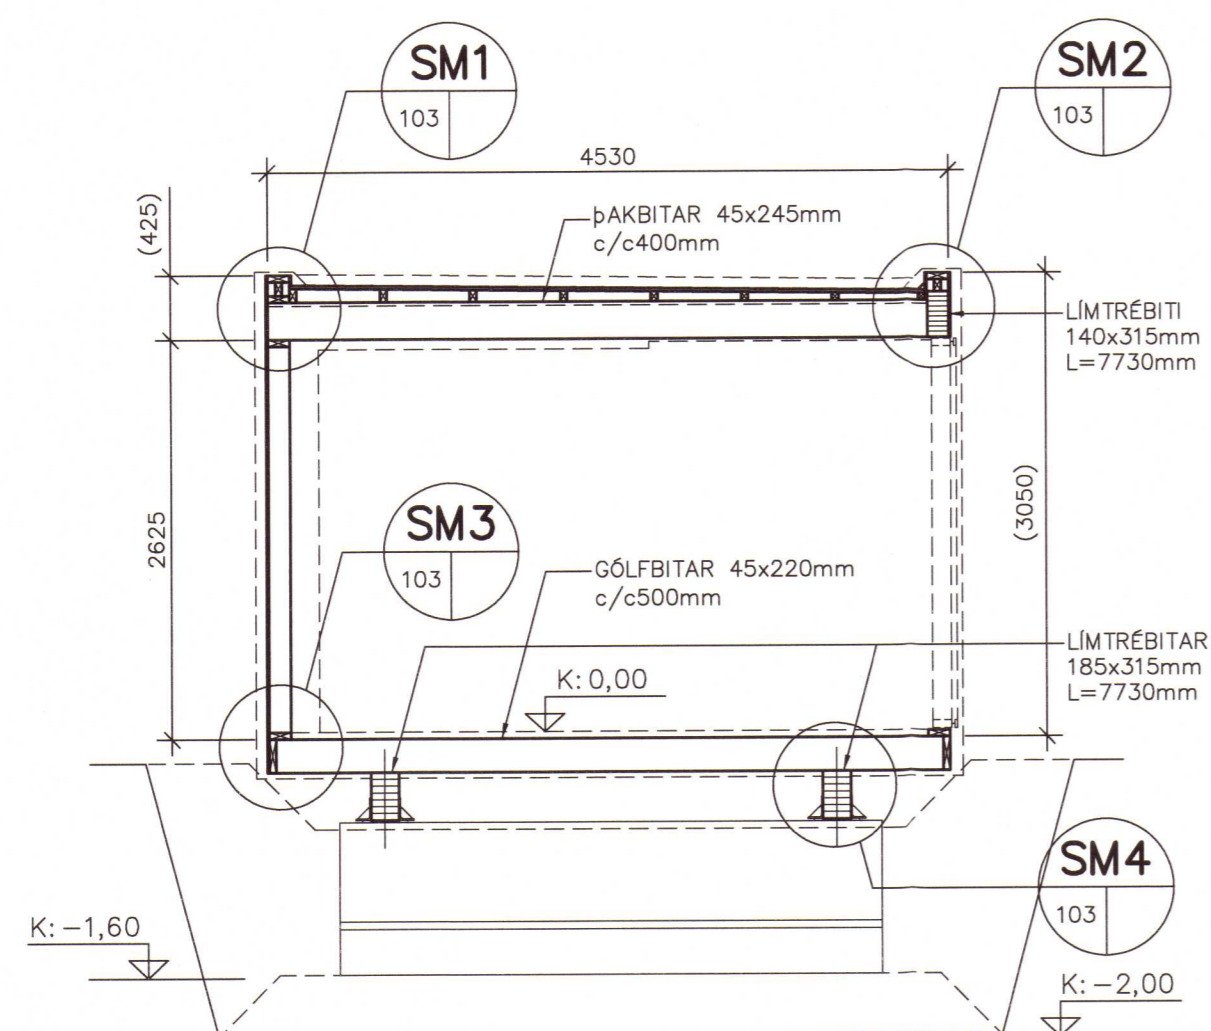

2 SNÍÐ 1:50

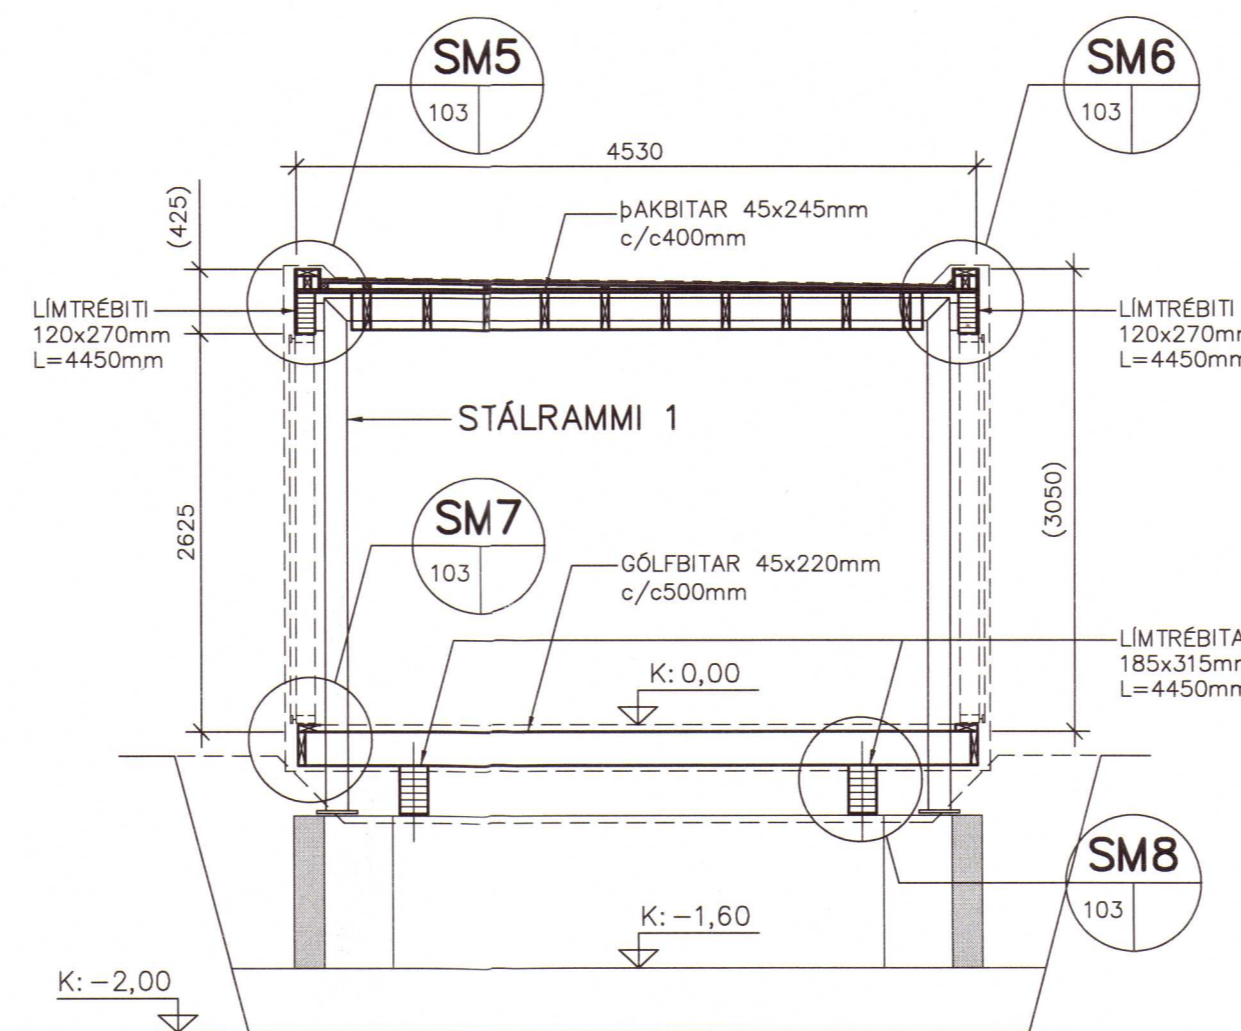

2020 154

SKÝRINGAR

ÖLL MÁL Í MM. ALLIR KÓTAR Í M. MÁL INNAN SVIGA SKAL ATHUGA NÁNAR Á STAÐNUM.

TILVÍSANIR:

AFSTÖÐUMYNDIR SJÁ TEIKN. NR. 001
 ALMENNAR SKÝRINGAR SJÁ TEIKN. NR. 100
 UNDIRSTÖÐUR SJÁ TEIKN. NR. 101
 SNÍÐ 3-4 OG SÉRMYNDIR SM1-SM8 SJÁ TEIKN. NR. 103
 HLIÐARMYNDIR VEGGJA SJÁ TEIKN. NR. 104
 LAGNIR Í GRUNNI SJÁ TEIKN. NR. 301

FRÁGANGUR ÞAKS OG VEGGJA SJÁ TEIKN. ARKIT.

GLÁMA-KÍM
 ANNAHVAUGSTR. 14A-14B REYKJÓKUR
 Steinn Jónsson
 Ási Kjalteson
 Þorsteinn Þorsteinsson
 Björgvin Kjalteson
 Sigrún Halldóttir
 kt. 040282-2009
 kt. 000561-5500
 kt. 121201-6020
 kt. 121208-2200
 kt. 100557-2010

PINGVELLIR - SNYRTINGAR - BLÁSKÓGABYGGD			
PINGPLAN OG HAKIÐ-BÍLASTÆÐI	REIKN.	IB	MARS 2018
BURÐARVIRKI: TIMBURGÓLF OG ÞAKVIRKI	TEIKN.	IB	MARS 2018
GRUNNMYNDIR OG SNÍÐ 1-2	YFIRF.	IB	FEB 2019
KVARÐI: 1:50	ÚTG. DAGS:	15.02.2019	
VERK: 1716-1	BL. NR.	102	BR. -
SAMP.			
KT. 081156-6689			

VIK VERKFRÉÐISTOFAN VÍK EHF
 BORGARTÚN 30, 3A, 105 REYKJAVÍK
 KT. 441297-2389, Sími: 897 4956
 NET: VIK@SHOLF.IS

BR. DAGS. BREYTING