


HAKIÐ-BÍLASTÆÐI, LAGNIR Í GRUNNI, GRUNNMYND 1:50

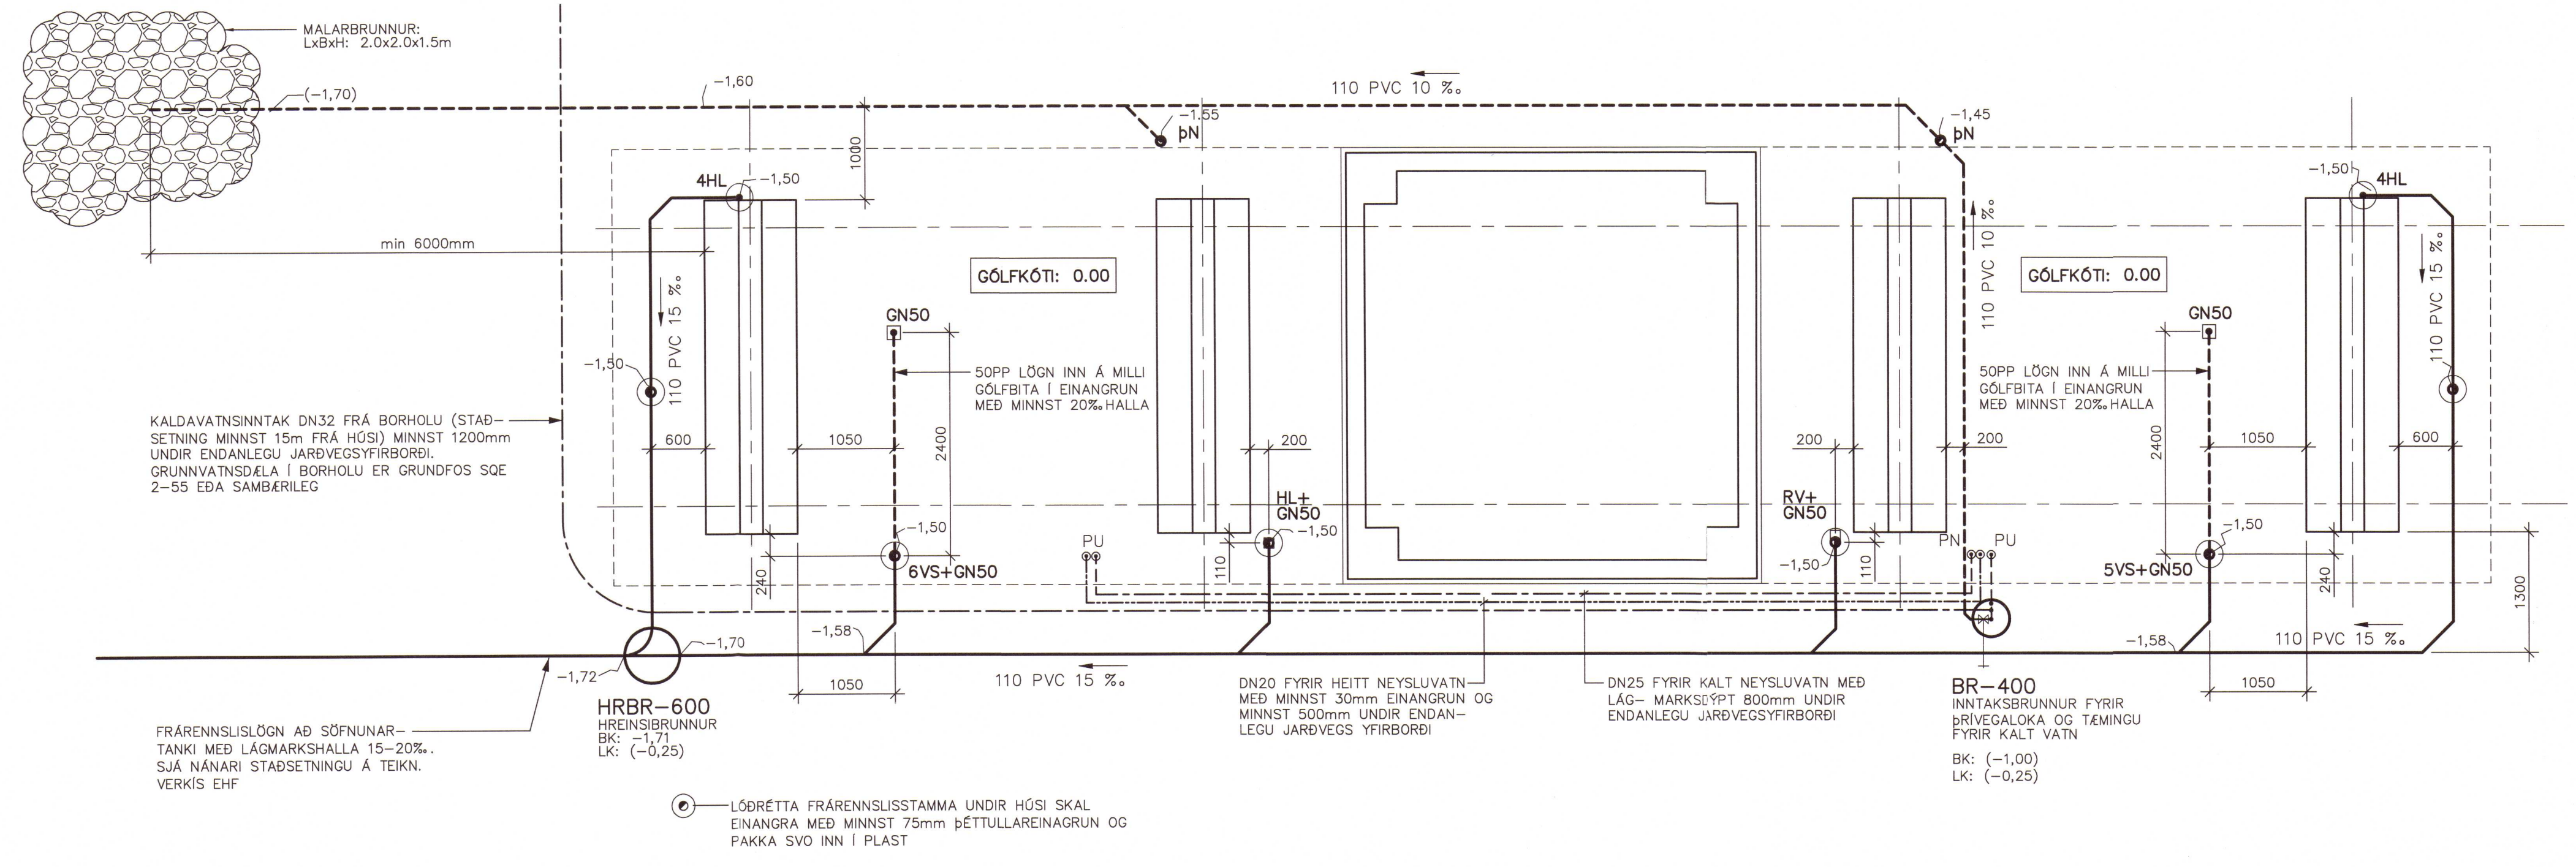

SKÝRINGAR:

FRÆRENNSLISLAGNIR Í JÖRÐ:

— SKOLPLÖGN
- - - REGNVATNSLAGNIR
· · · KALDAVATNSLÖGN (LEGA EKKI ALVEG LJÓÐ FRÁ JARÐVATNSDELU)

PIPUR ERU ALMENNT PVC 110mm NEMA ANNAD SÉ TEKID FRAM. FRÁGANGUR LAGNA SÉ Í SAMRÆMI VÍÐ VÍÐEIGANDI STADLA OG REGLUGERÐIR.

TENGISTYKKI SKULU VERA AF SÖMU GERÐ OG PÍPUR. FRÁGANGUR LAGNA SÉ Í SAMRÆMI VÍÐ VÍÐEIGANDI STADLA OG REGLUGERÐIR.

TILVÍSANIR:

AFSTÖÐUMYNDIR SJÁ TEIKN. NR. 001
ALMENNAR SKÝRINGAR SJÁ TEIKN. NR. 100
UNDIRSTÖÐUR SJÁ TEIKN. NR. 101
NEYSLUVATNSLAGNIR SJÁ TEIKN. NR. 302

GLÁMA-KÍM
Aðilar: Ingólfur 16.10.18 Byggingar
Arni Kjartansson KT: 51032 3055
Bjarni Björnsson KT: 51032 3055
Sigurður Kjartansson KT: 12128-2280
Sigrún Helga KT: 10037-2003

ÞINGVELLIR - SNYRTINGAR - BLÁSKÓGABYGGÐ

ÞINGPLAN OG HAKIÐ-BÍLASTÆÐI	REIKN.	IB	MARS 2018
LAGNIR: FRÆRENNSLISLAGNIR	TEIKN.	IB	MARS 2018
GRUNNMYNDIR	YFIRF.	IB	JÚLÍ 2019

KVARDI: 1:50 ÚTG.DAGS: 15.02.2019
VERK: 1716-1 BL. NR. 301 BR. -
SAMP. NETT: vik@vik.is