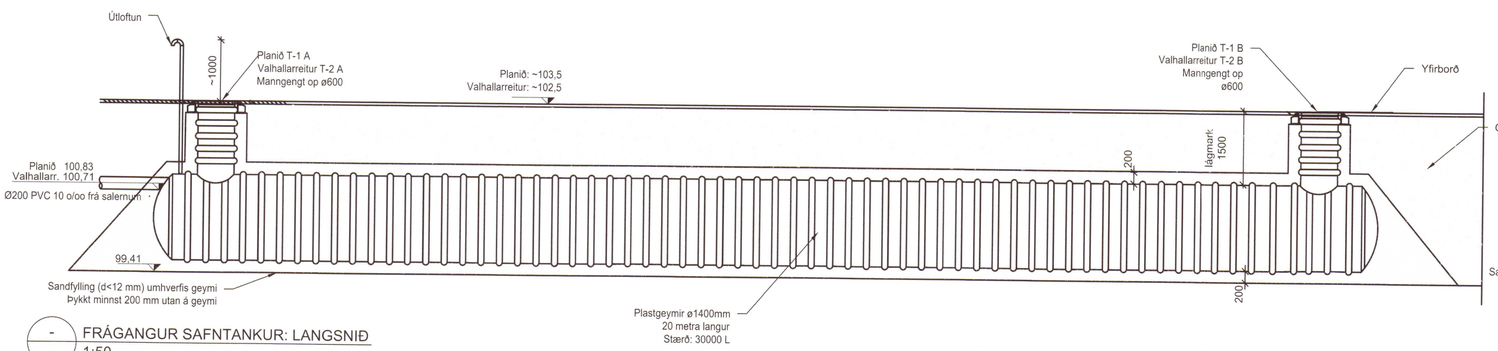

- / - FRÁGANGUR SAFNTANKUR: LANGSNIÐ
1:50

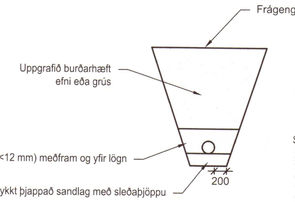

- / - SKURÐSNIÐ SKÓLPLÖGN: ÞVERSNIÐ
1:50

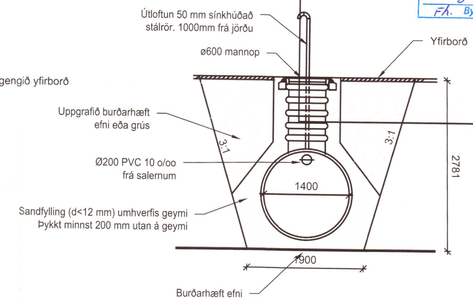

- / - FRÁGANGUR SAFNTANKS: ÞVERSNIÐ
1:50

Umhverfis- og tæknisvið Uppsveita
Yfirfarið
- 5 FEB 2020
F.h. Byggingarfulltrúi

PLANIÐ

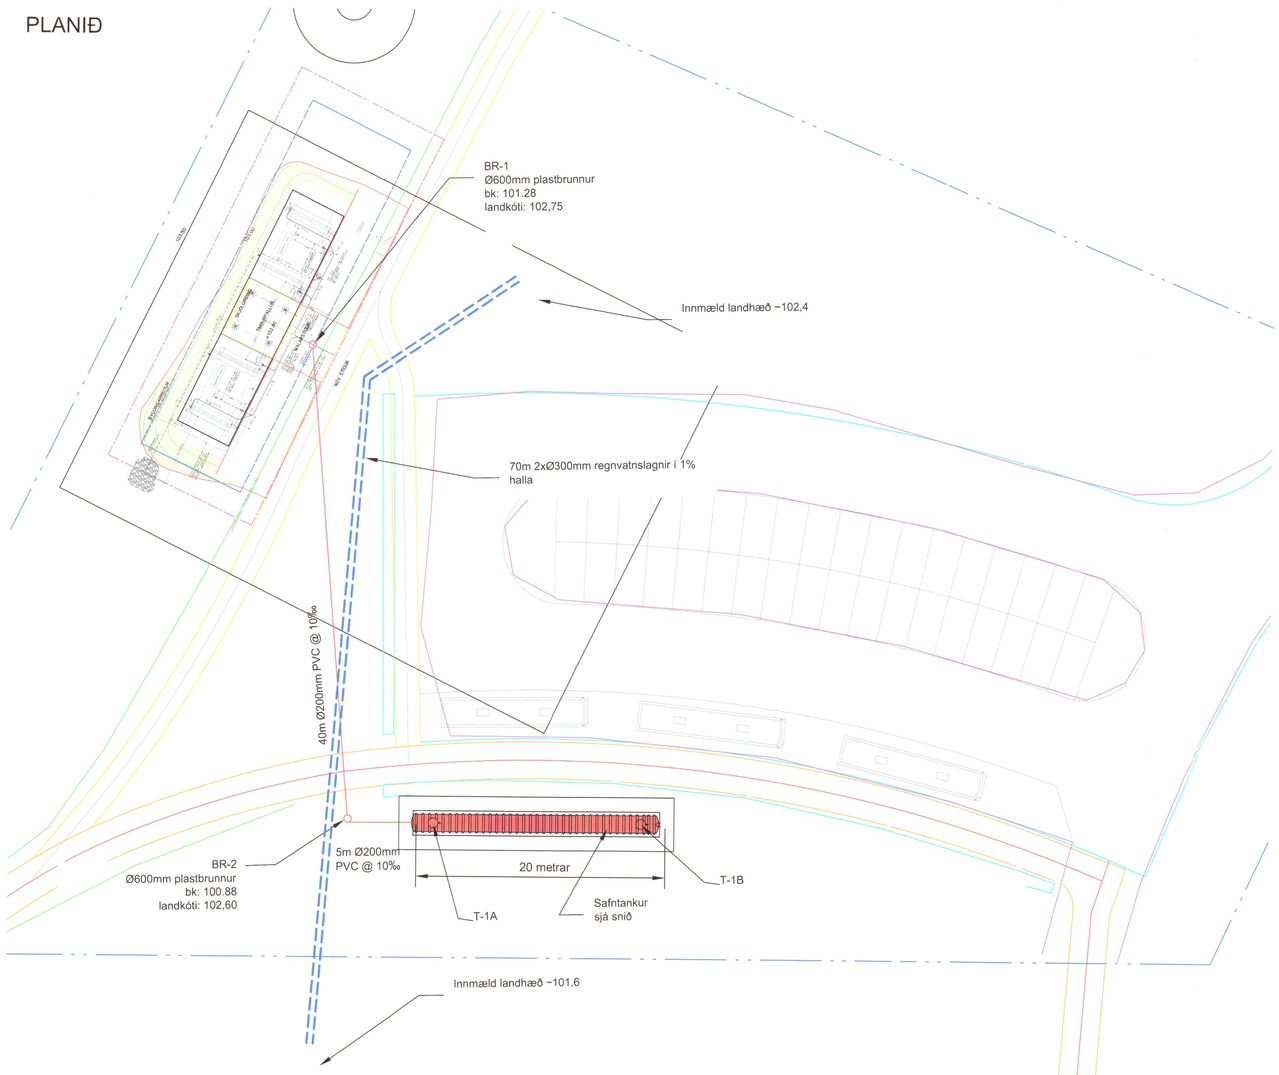

VALHALLARREITUR

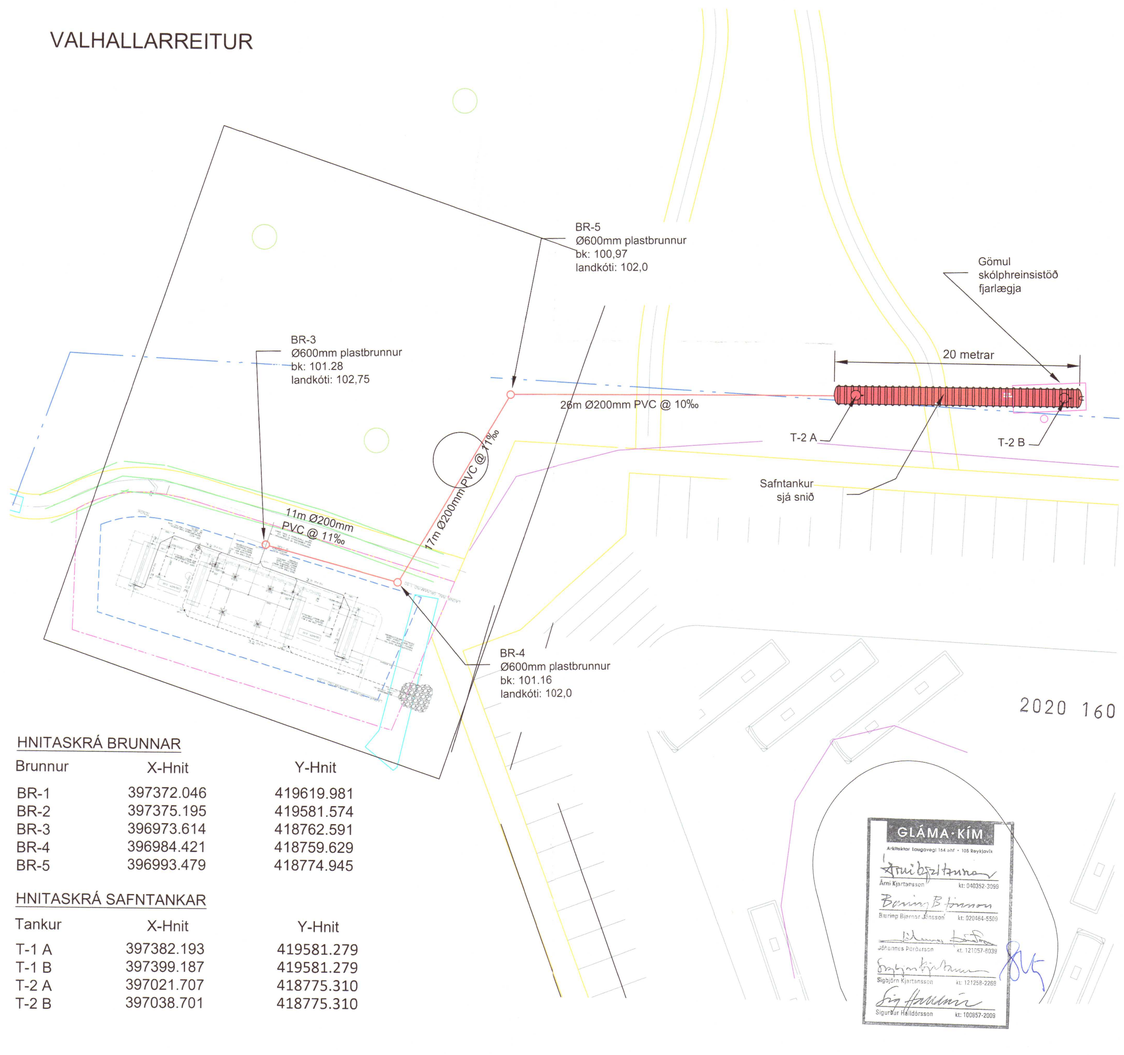

HNITASKRÁ BRUNNAR

Brunnur	X-Hnit	Y-Hnit
BR-1	397372.046	419619.981
BR-2	397375.195	419581.574
BR-3	396973.614	418762.591
BR-4	396984.421	418759.629
BR-5	396993.479	418774.945

HNITASKRÁ SAFNTANKAR

Tankur	X-Hnit	Y-Hnit
T-1 A	397382.193	419581.279
T-1 B	397399.187	419581.279
T-2 A	397021.707	418775.310
T-2 B	397038.701	418775.310

2020 160

GLÁMA·KÍM
Árni Björn Árnason kt: 040352-3099
Björn Björnsson kt: 020464-3589
Jóhannes Þórðarson kt: 121057-3589
Sigurður Halldórsson kt: 100557-2009

1:50 0 1000 5000 mm
1:250 0 5000 25000 mm

VERKÍS
www.verkis.is - sími: +354 422 8000

SAMÞYKKT: VERKÍS 1, 2

UTG	DAGS	SKÝRINGAR	TEIK	HANN	RÝNT	SAMÞ
A	2019-01-14	Verkteikning	SGrS	SGrS	BTA	BTA

ÞJÓÐGARÐURINN Á ÞINGVÖLLUM
Safntankur fyrir skólp frá salernum
Planið og Valhallarreitur

VERKFANG 94121 TEIKNING 002.M24.101 A

© Öll afnot og afritun teikningar, að hluta eða í heild er háð skriflegu leyfi höfunda