Umhverfis- og tæknisvið Uppsveita
Yfirfarið
- 5 FEB 2020
F.h. Byggingarfulltrúi

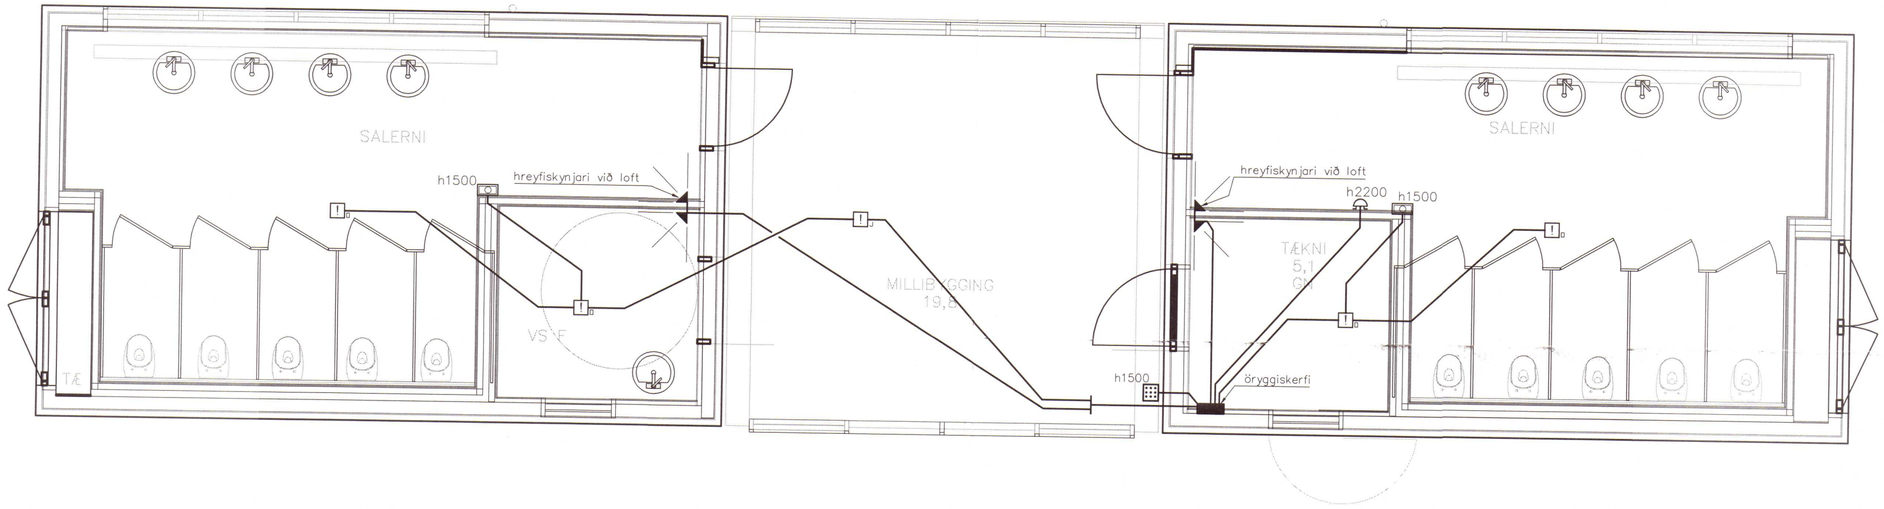

2020 165

GLÁMA·KÍM
Arkitektar Lougavegi 164 efri • 105 Reykjavík

Árni Kjartansson kt: 040352-3099
Baring Bjarnar Jónsson kt: 020464-5509
Jóhannes Þórðarson kt: 121057-8039
Sigbjörn Kjartansson kt: 121258-2269
Sigurður Halldórsson kt: 100857-2009

Br.	Dags.	Breyting

TÆKNIÞJÓNUSTAN SF
Ármúla 1–108 Reykjavík
s. gsm 8980723
e-mail audunn@tth.is

250250-3989

Þingvallaþjóðgarður

Salernishús
Öryggiskerfi
Raflagnateikning

Hannað.: AK	Dags.: 11.2018
Teikn.: AK	Yfirfarið.:
Kvarði.: 1:50	
Nr.: 181504	Blað.: Af.: