




ÚTLIT NORÐUR
 Mkv. 1:100

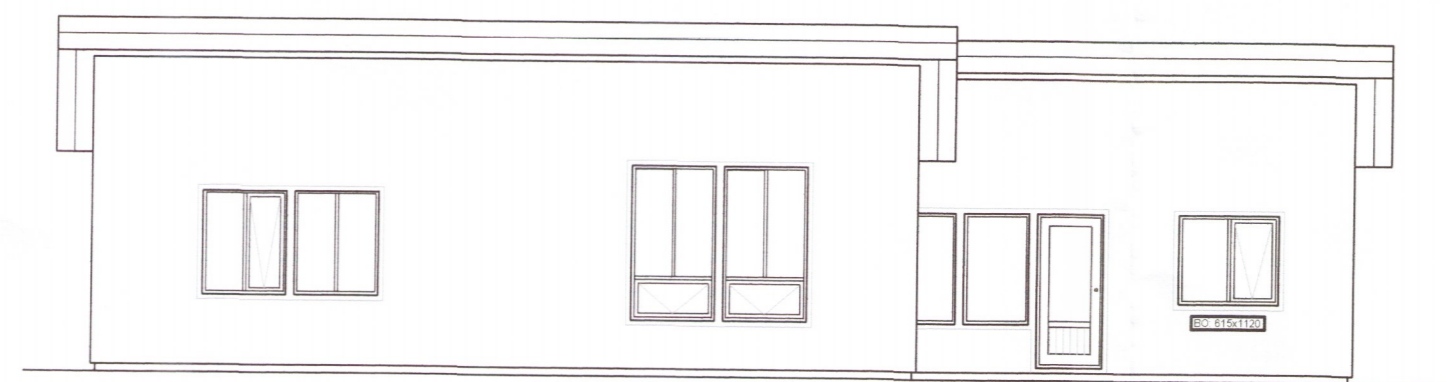


ÚTLIT VESTUR
 Mkv. 1:100

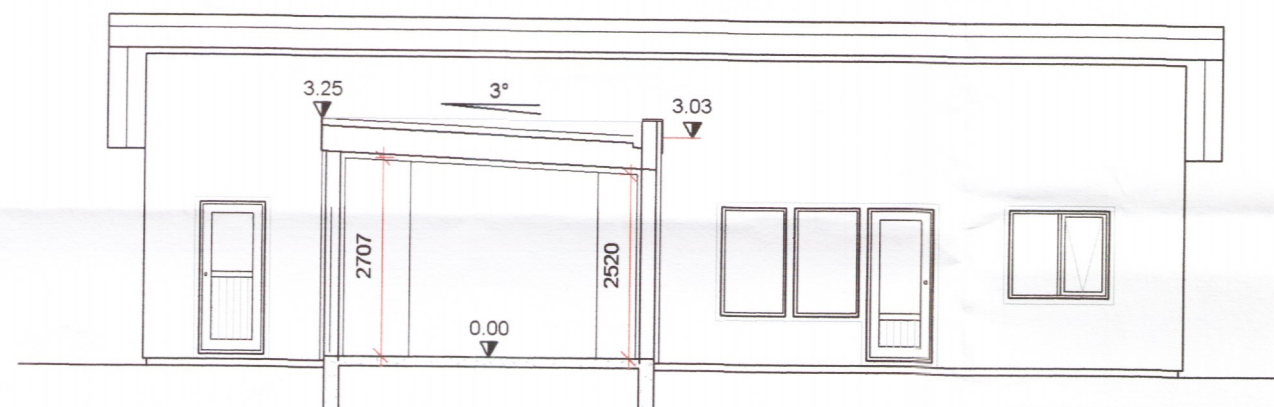



SNID A1
 Mkv. 1:100

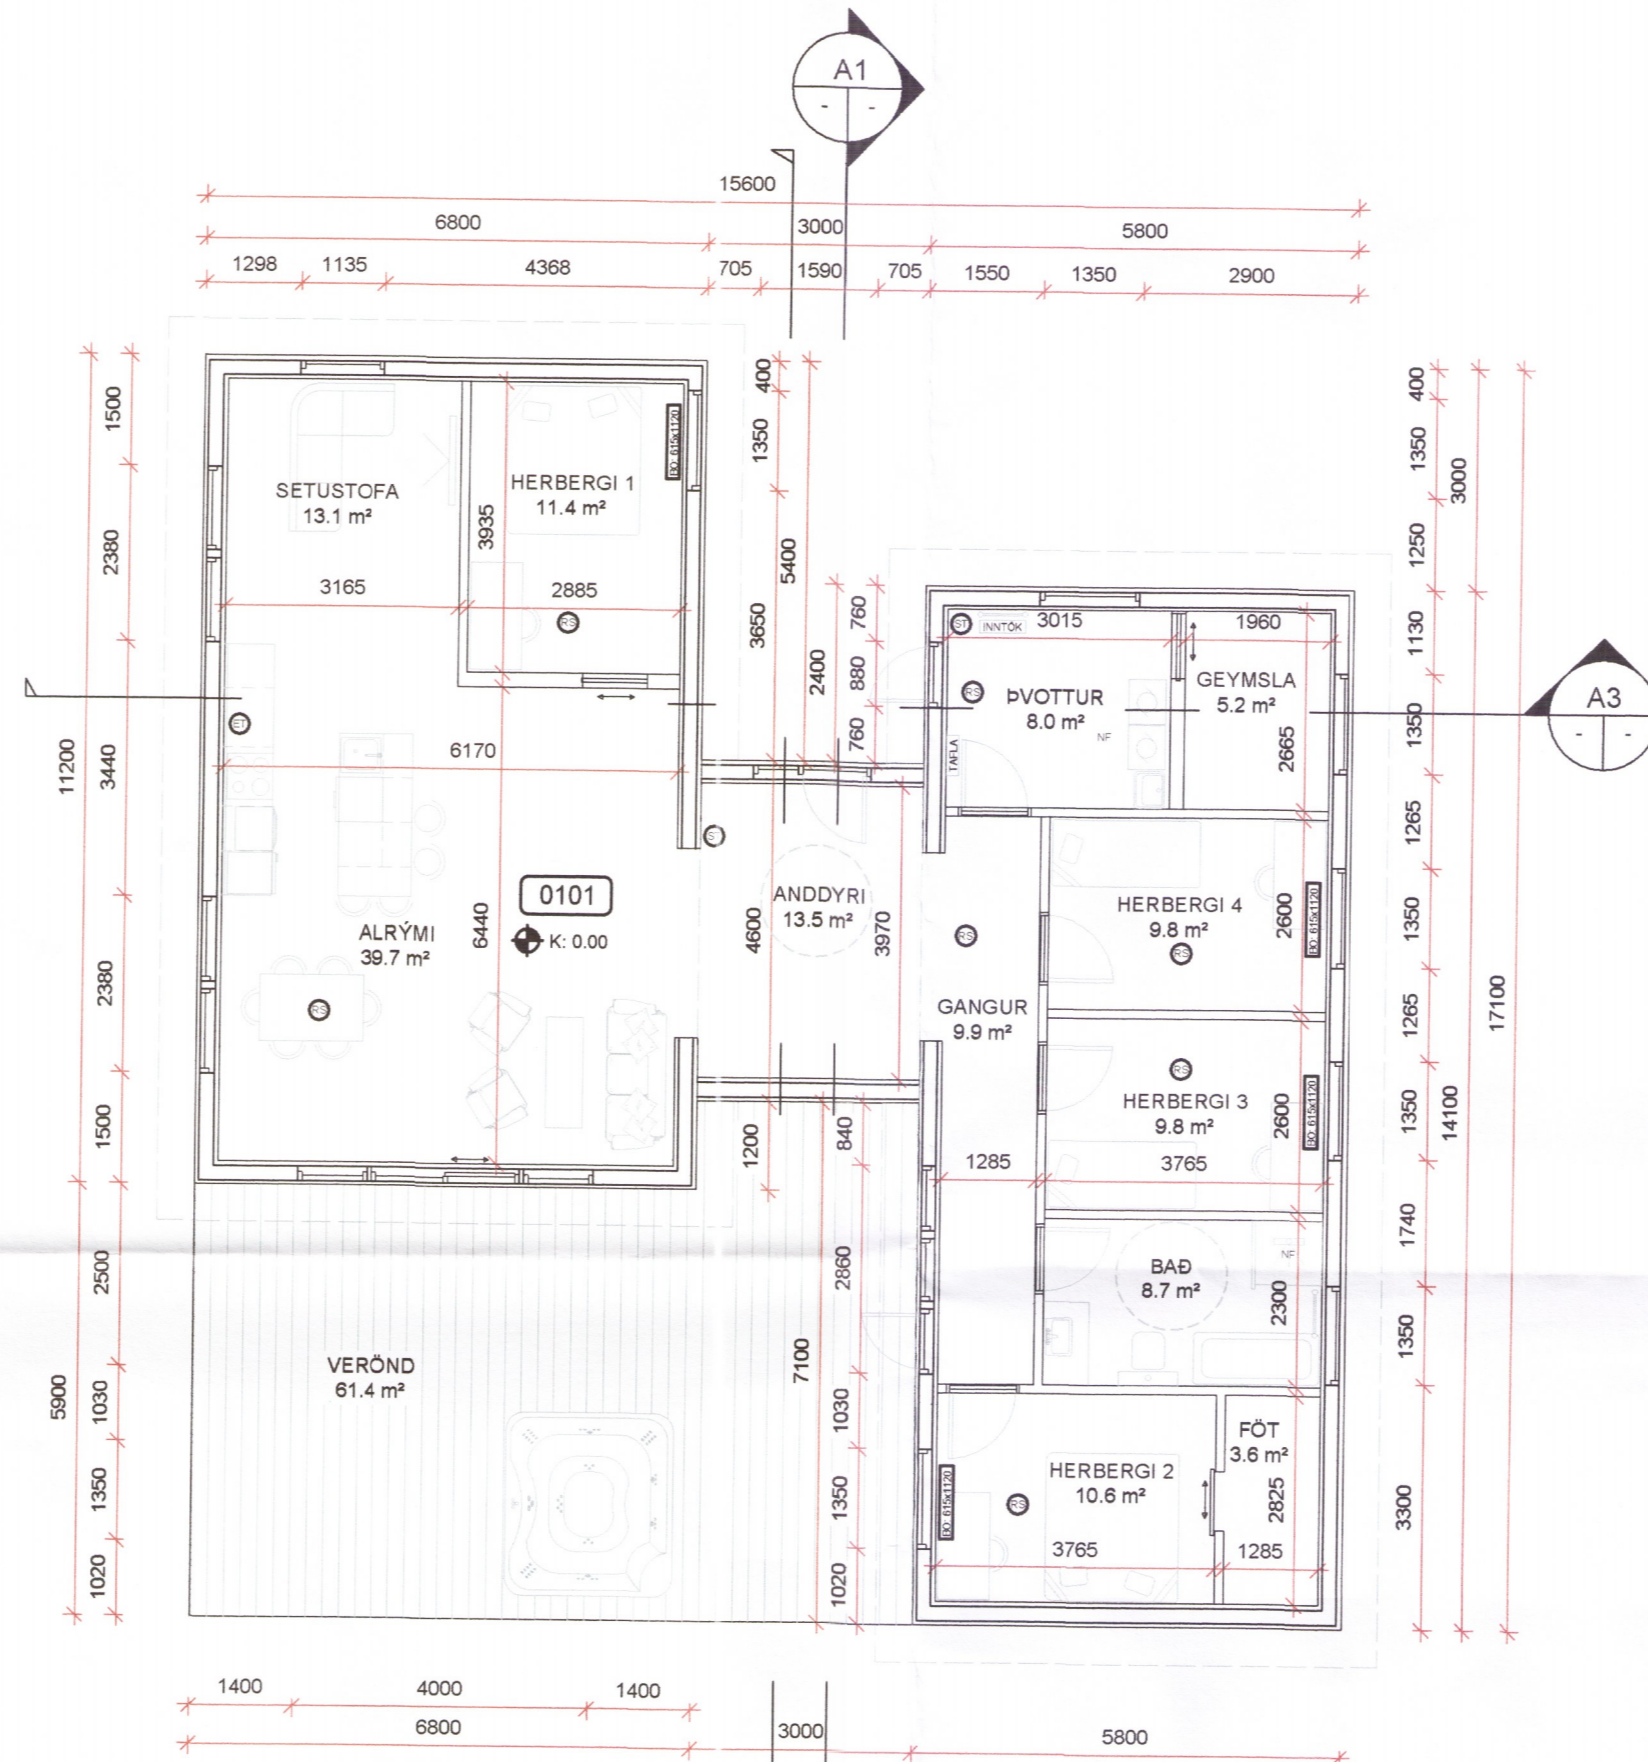


GRUNNMYND
 Mkv. 1:100

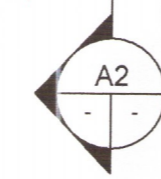

ÚTLIT SUÐUR
 Mkv. 1:100

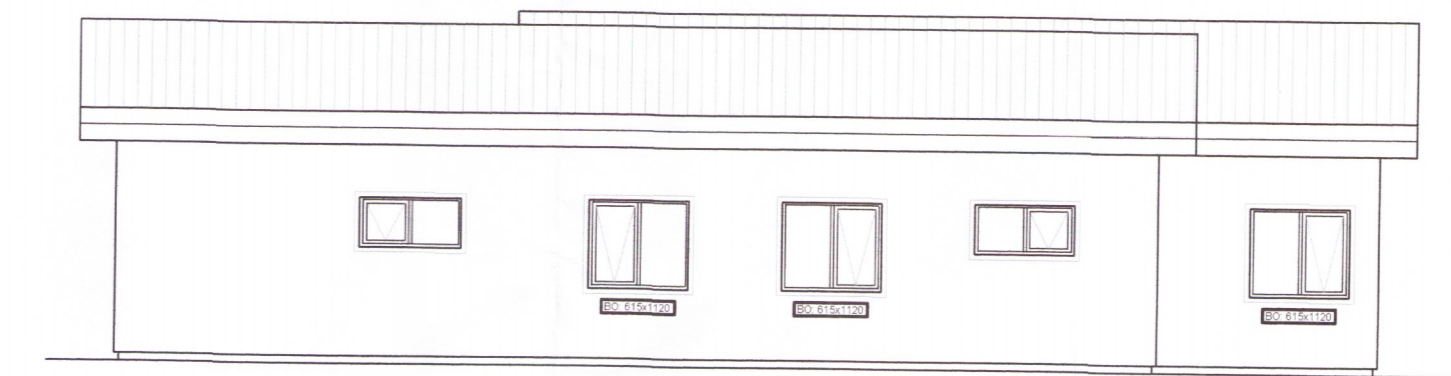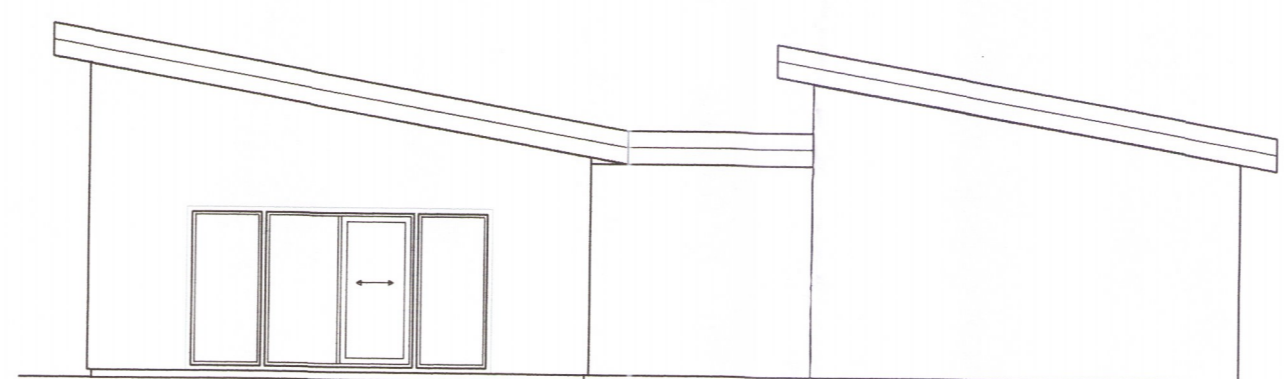

ÚTLIT AUSTUR
 Mkv. 1:100

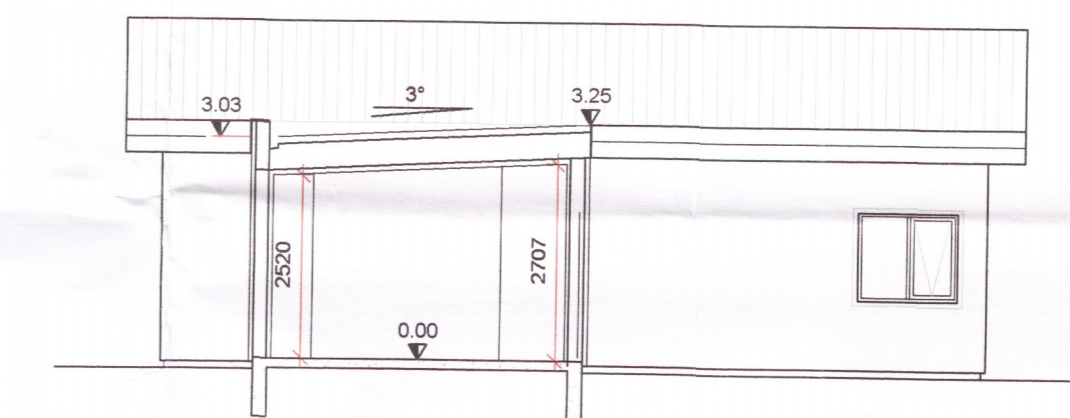

SNID A2
 Mkv. 1:100

SKÝRINGAR:

Málsetningar á afstöðumynd eru í metrum. Aðrar málsetningar eru í mm. Hæðarkótar eru í metrum og miða við gólfkóti íbúðar sé K:0.00. Afstöðumynd, Byggingarlýsingu og skráningartöflu er að finna á upprætti A02

NF GÓLFNIÐURFALL

BRUNAVARNIR:

- BO BJÖRGUNAROP
- ST SLÖKKVITÆKI
- ET ELDVARNARTEPPI
- RS REYKSKYNJARI

BREYTINGAR:

B1: Opnun faga í svefnherbergjum og setustofu. Staðsetning hreinlætistækja og ofna í pvottahúsi og baðherbergi. Setlaug færð til austurs. Norðurlipa sett inn. Staðsetning eldhúss og setustofu. Þykktir útveggja og þaks aukin. Salarhæð, lofthæð og nettóflatarmál rýma breytt í samræmi.

HÖNNUÐUR

Sigill Sig

HÖNNUNARSTJÓRI

Sig U. Sig

BJARKARLAUT 1
 SKEIÐA- OG GNÚPVERJAHREPPI
 ÍBÚÐARHÚS

SIGURÐUR UNNAR SIGURÐSSON 290772-4279

4981
 VERKFRÆÐINGUR

AÐALUPPDRÁTTUR


HANNAÐ/TEIKNAD: SUS

DAGS: 07.05.18

MKV: 1:100 Á A1

TEIKN. NR:

A01-B1

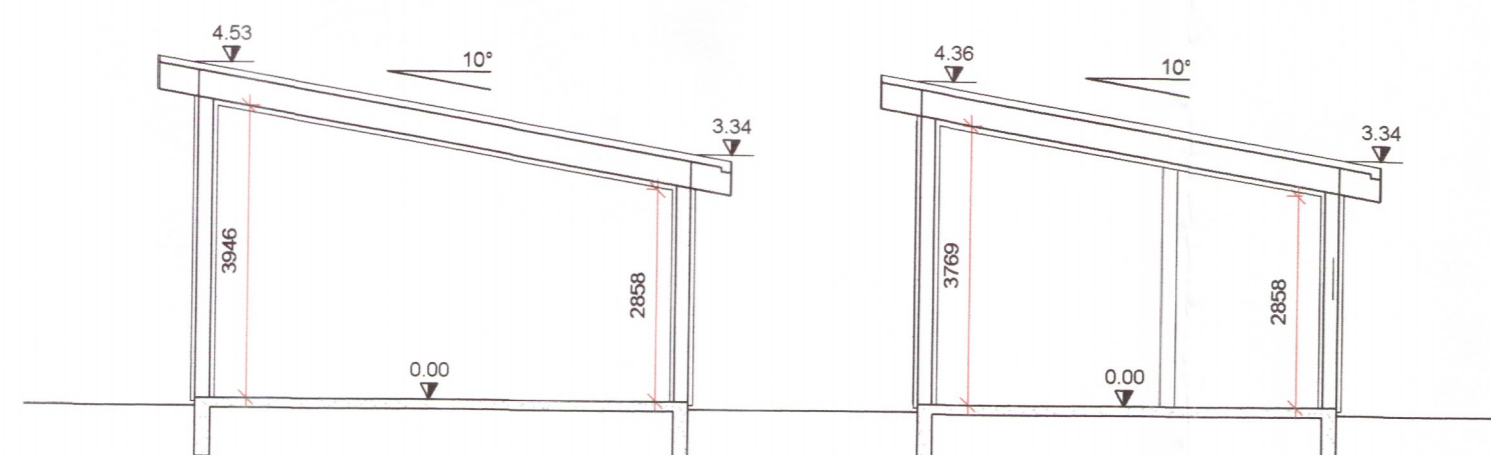

SNID A3
 Mkv. 1:100