



GRUNNMYND

GRUNDUN


GRAFA SKAL FYRIR UNDIRSTÖÐUM NIÐUR Á HEILLEGAN BURDARHÆFAN BOTN.
UNDIR SÖKKLA SKAL FYLLA MED FRÖSTÖRUGGRI GRÚS BLEYTA HÆFILEGA OG ÞJAPPA VEL
ÞJÖPPUN SKAL UPPFYLLA EFTIRFARANDI KRÖFUR (PLÖTUPRÓF):
 $E2 \geq 100 \text{ MPa}$
 $E2/E1 \leq 2,2$
JAFNA SKAL FYLLINGU MED ÞUNNU SANDLAGI UNDIR BOTNPLÖTU.

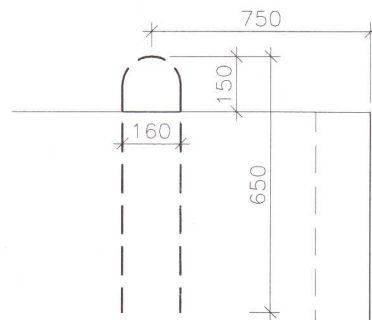

HÍFINGARLYKKJUR K16 L=1500

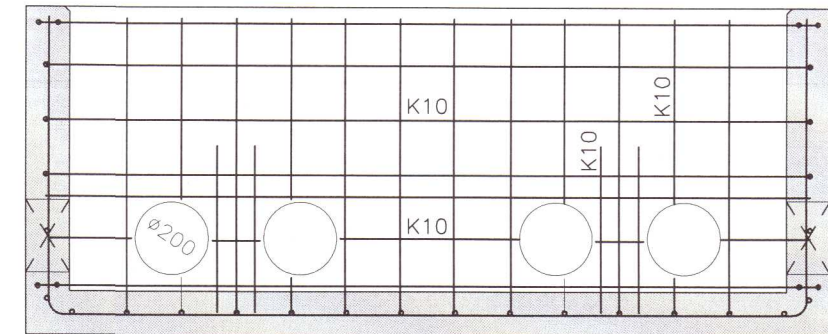

JÁRN VID GÖT

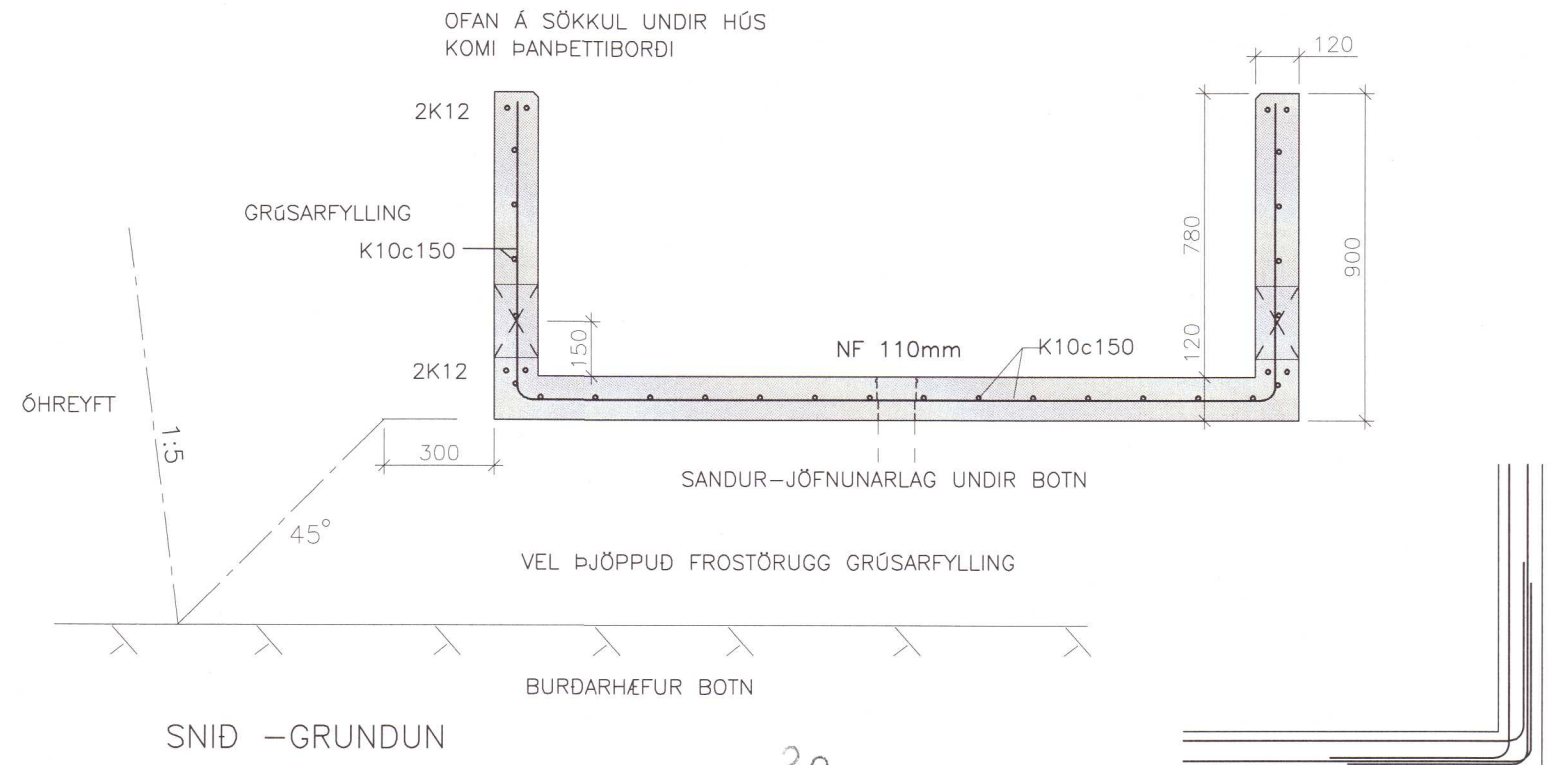

SNID -GRUNDUN

JÁRN:

K MERKIR KAMBSTÁL B500C SAMKV. FS ENV 10080
GRIND SÉ Í MIÐJUM VEGG OG PLÖTU
ÖLL LÁRÉTT JÁRN Í VEGGJUM BEYGJAST SKEYTILENGD FYRIR HORN
SKEYTILENGD JÁRNA ER 40x JÁRNÞVERMÁL
VINKLAR BEYGIST UM HJÓL MED ÞVERMÁL 10x JÁRNÞVERMÁL
MNINSTA STEYPUHULA ER 40mm AD UTAN OG 30mm AD INNAN

STEINSTEYPA:

STEYPUGÆÐI C30/35 SEMENTSMAGN A.M.K. 320 Kg/m³
V/S-TALA < 0.55
LOFTINNIHALD STEYPU 6-8 % (EFTIR DÆLINGU)
HÁMARKS KORNASTÆRD 30 mm (d max)

20220912 SKEYTING LÁR. K12 Í HORNUM

NR:	DAGS	BREYTING	AF
Bólta ehf. LYGHEIDI 23, 810 HVERAGERDI, S 8629329, sigjak@simnet.is			
RARIK: SPENNISTÖÐ			KVARDI: 1:20
SPENNISTÖÐ MAGNUM 350 FORSTEYPTAR UNDIRSTÖÐUR			REIKN: SPJ
			TEIKN: SPJ
			DAGS: 18.8.2017
SAMP.	Sigjak		Kt. 100745-6589 NR: 17005- B1