

Neysluvatn
Grunnmynd mkv. 1:50

Inntök Heitt og kalt vatn



Deilikistur Vatnslagna.
Skal komið haganlega
fyrir hvor ofan á annari
og þar sem þær verða
aðgengilegar.

Öll rör á þessari teikningu skulu vera rör í rör kerfi.
Nema rör sem merkt er stofnar eða stofnlagnir.
Þau eru lögð undir lofti, nema annað sé tekið fram.
Stærð innri röra í rör í rör kerfi. verða a.m.k. 16 * 2,0.

SKÝRINGAR.

ÞAR SEM LAGNIR ERU RÖR Í RÖR SKAL INNRI PÍPAN VERA ÚR 16mm PLASTI MEÐ SÚREFNISHINDRANDI LAGI T.D. UNIPIPE pePEX. ÍDRÁTTARRÖR SKAL VERA ÚR HD-POLYETEN T.D. UNIPIPE
ÞAR SEM TENGISTYKKI ER HLUTI AF RÖR Í RÖR KERFI SKULU TENGISTYKKI VERA ÚR AFZINKUNAFRÍU EFNI T.D. UNIPIPE SEM SÉRSTAKLEGA ERU GERÐ FYRIR RÖR Í RÖR KERFI
VERKTAKI SKAL STAÐSETJA NÁKVÆMLEGA ALLA STÚTA TIL TENGINGAR VIÐ TÆKI
FARA SKAL EFTIR LEIÐBEININGUM FRÁ FRAMLEIÐANDA HREINLÆTISTÆKJA.
STÚTARNIR SKULU FESTAST TRYGGILEGA OG NÁ MÁTULEGA LANGT ÚT FRÁ ENDANLEGUM VEGG.
ÞÉTTA SKAL MEÐ STÚTUM ÞANNIG AD ÞÉTTING VERÐI VATNSHELD.
FYRIR ÖLL GÖT KOMA RÓSETTUR.
Á DEILIGRIND Í RÖR Í RÖR KERFI SKAL MERKJA SLÖNGUENDA ÞANNIG AD SJÁ MEGI HVERJU SLANGAN TENGIST.
KRANAR FYRIR HEITT VATN SKULU VERA VINSTRAMEGIN.
KERFI FYRIR NEYSLUVATN SKAL ÞRÝSTIREYNT MEÐ 10 atm ÞRÝSTINGI SKV. LEIÐBEIN. FRAMLEIÐANDA

Lagnir í jörð

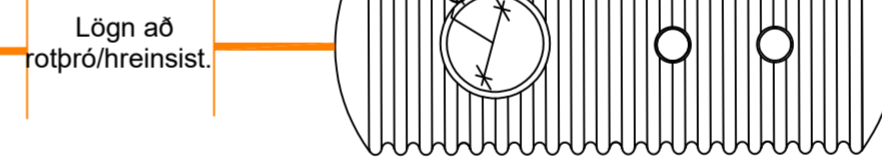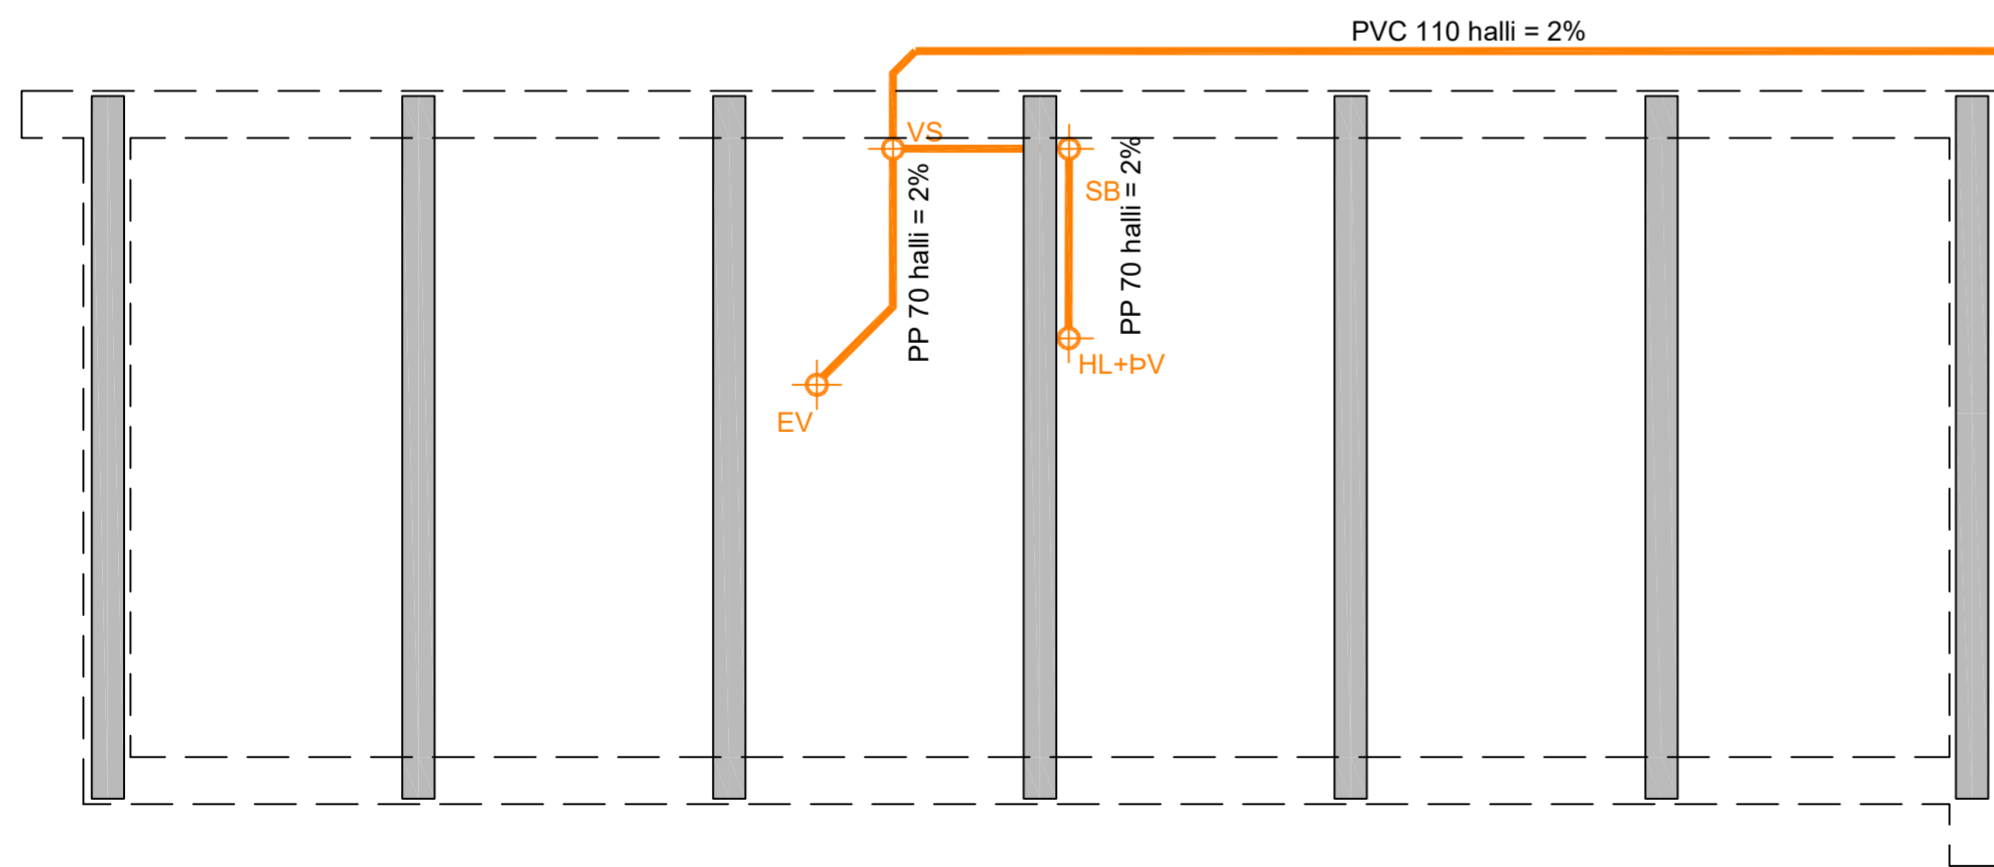

Almennar skýringar:
Kótar eru í metrum en önnur mál í millimetrum.

Ónefndar lagnir eru 100mm PVC

Allt efni og allur frágangur skal uppfylla IST-67

Undir skólþ- og regnvatnslögnum skal vera burðarhæfur botn og skulu lagnirnar hvíla á 20 sm sandlagi er nái 20 sm uppfyrir lagnirnar.

Kaldvatnshæimæð skal vera PEH sbr. DIN 8074, þrýstiprep 6.
Renniloka með spindli uppúr jörðu skal koma fyrir utan við sökkul.

Skammstafanir:
BR : Brunnur
þN : þakniðurfall

PVC : Lögn úr stífu polyvinilclorid.
PEH : Lögn úr high densiti polyethylene

ÚTGÁFUFRILL

NÚMER.	DAGS.	SKÝRINGAR.	UNNID.

DAGS. SAMRÆM.HÖNNUÐUR.

EMIL ÞÓR GUÐMUNDSSON

HAMRABORG 10
200 KÖPAVOGUR
GSM: 898 9517
NETFANG: emil@emil.is
kt: 280456-3499

HEITI VERKS:

Brekkuhlíð L236142

HEITI TEIKNINGAR:

Neysluvatnslagnir og lagnir í körð

MKV:	DAGS.	VERK NR	
1:50	29.03.2024		
TEIKNAD.	YFIRFARID	SAMPYKKT	NR. TEIKNINGAR
EþG	EþG	EþG	L01
DAGS.UNDIRSKR.	NAFN HÖNNUÐAR		
	EMIL ÞÓR GUÐMUNDSSON		
UNDIRSKR.HÖNNUÐAR			ÚTGÁFA