




Brekkuholt 8c

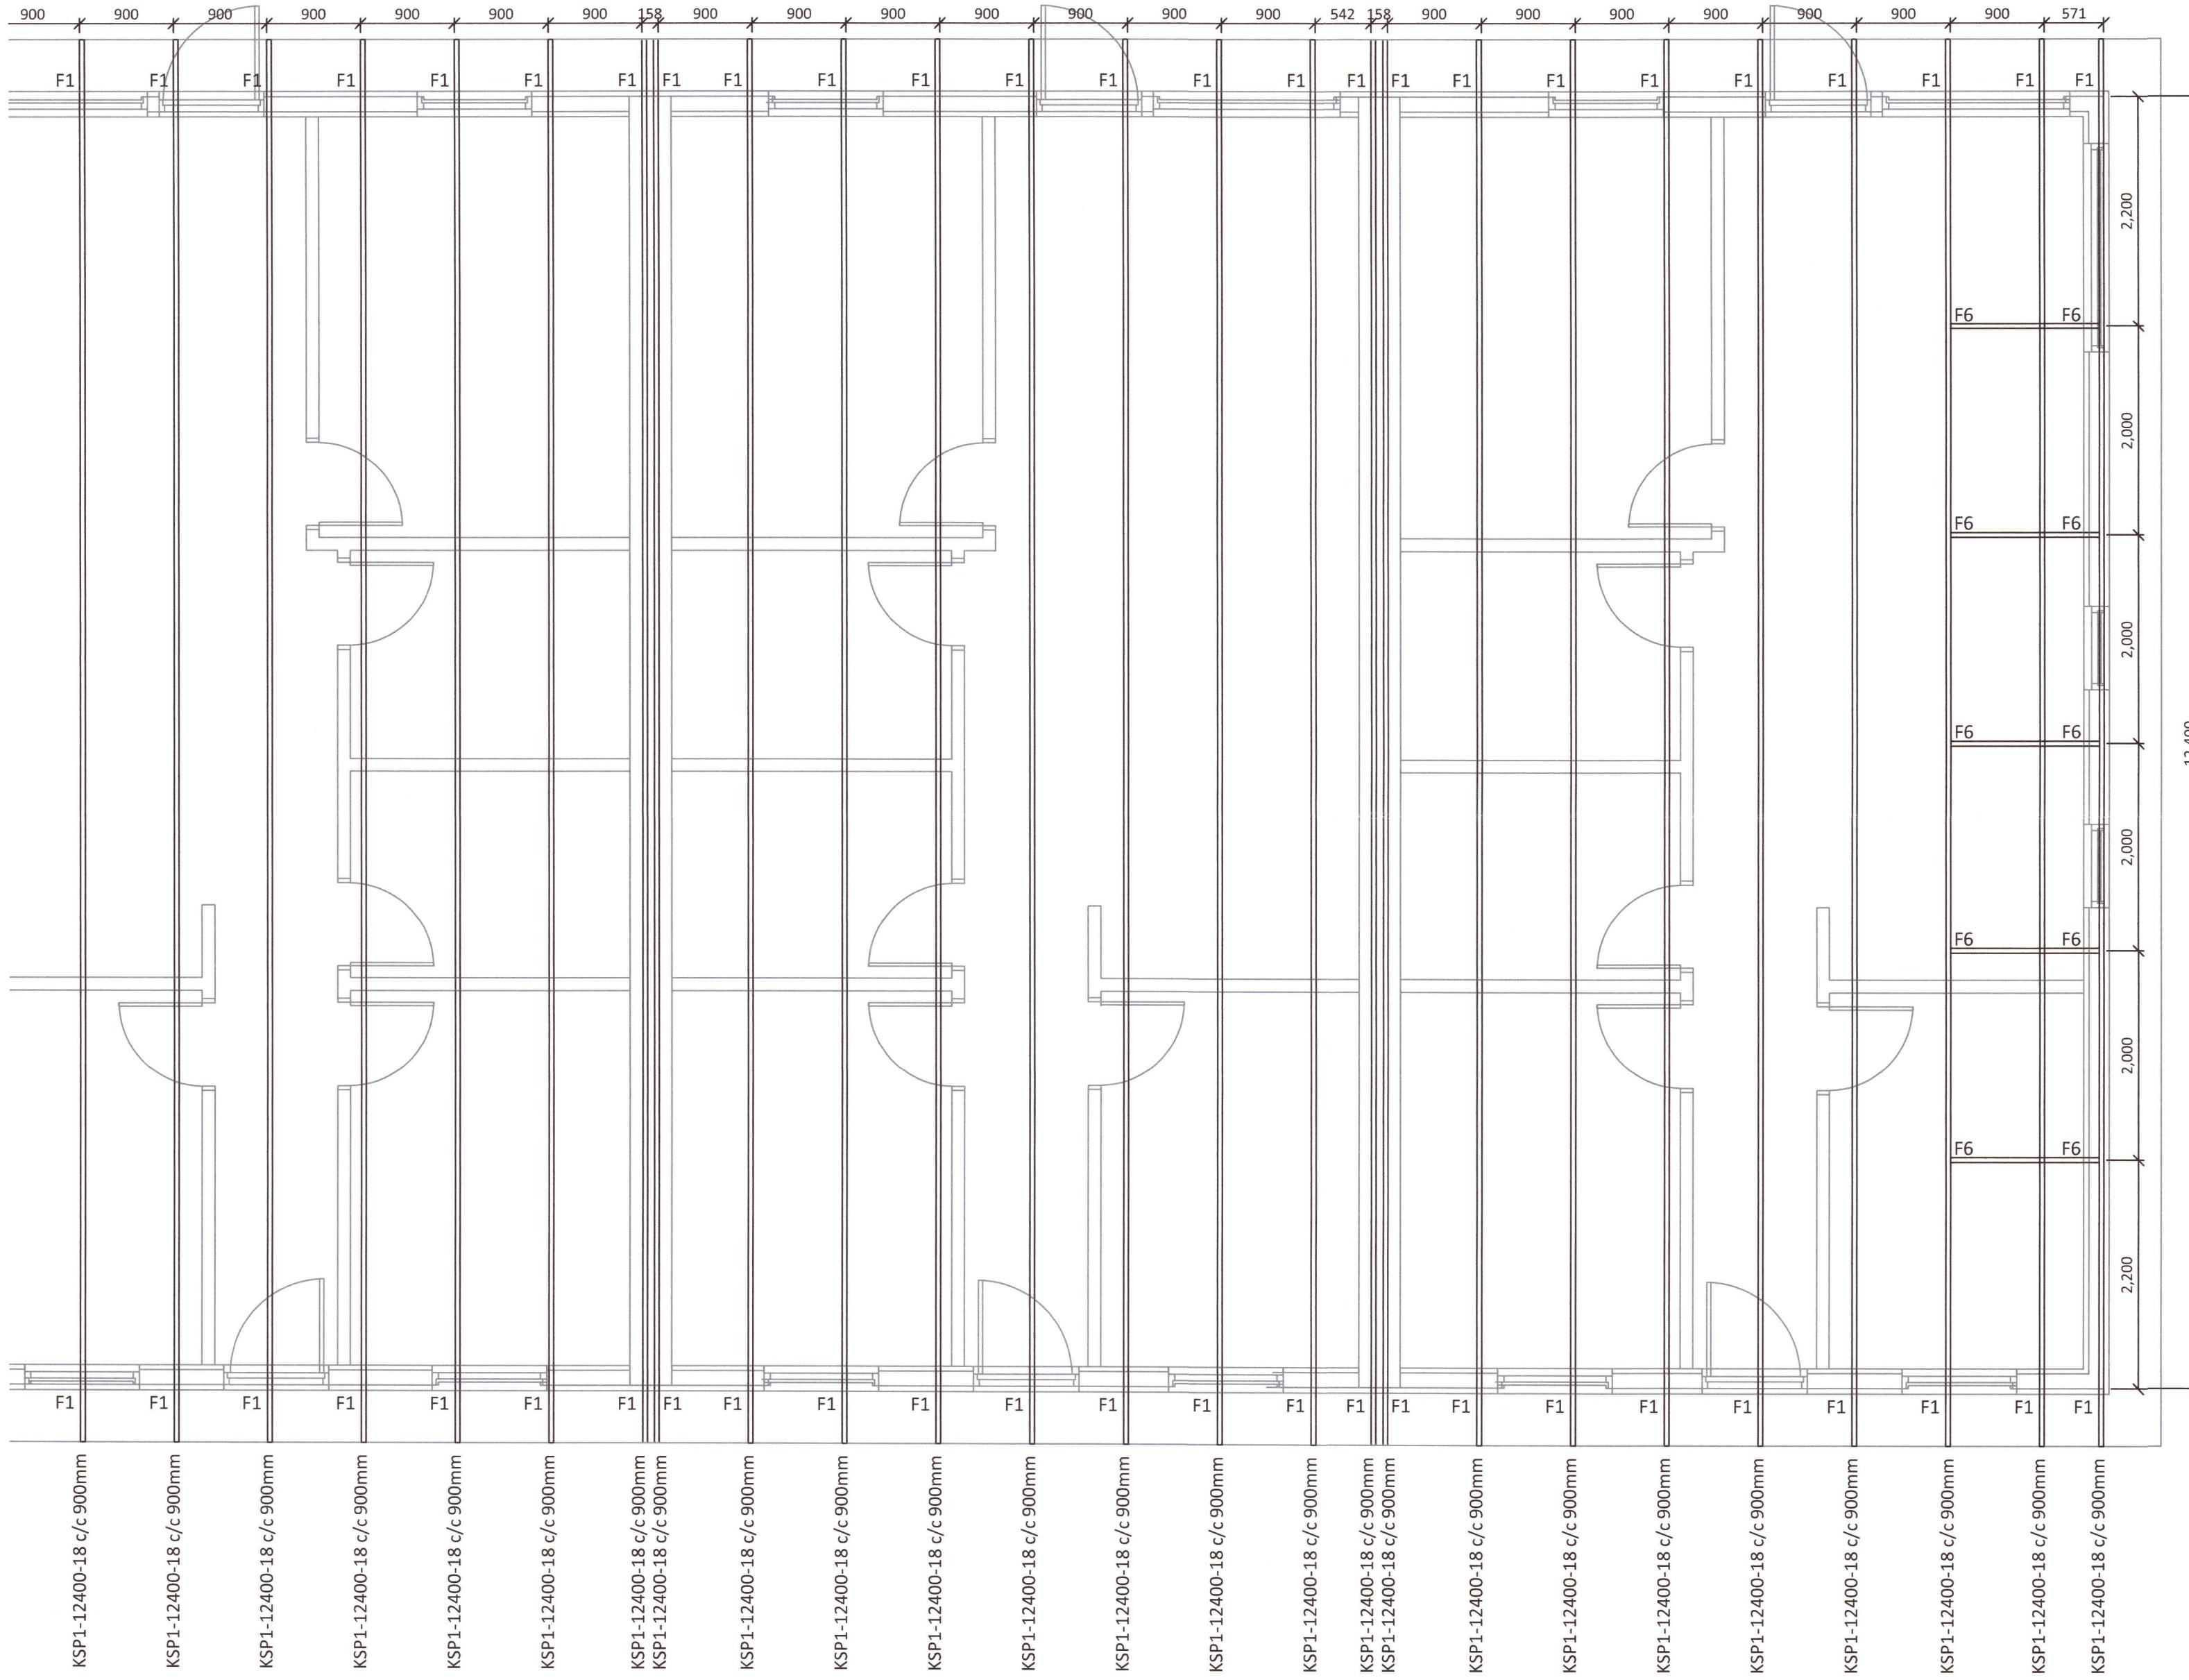

Brekkuholt 8b

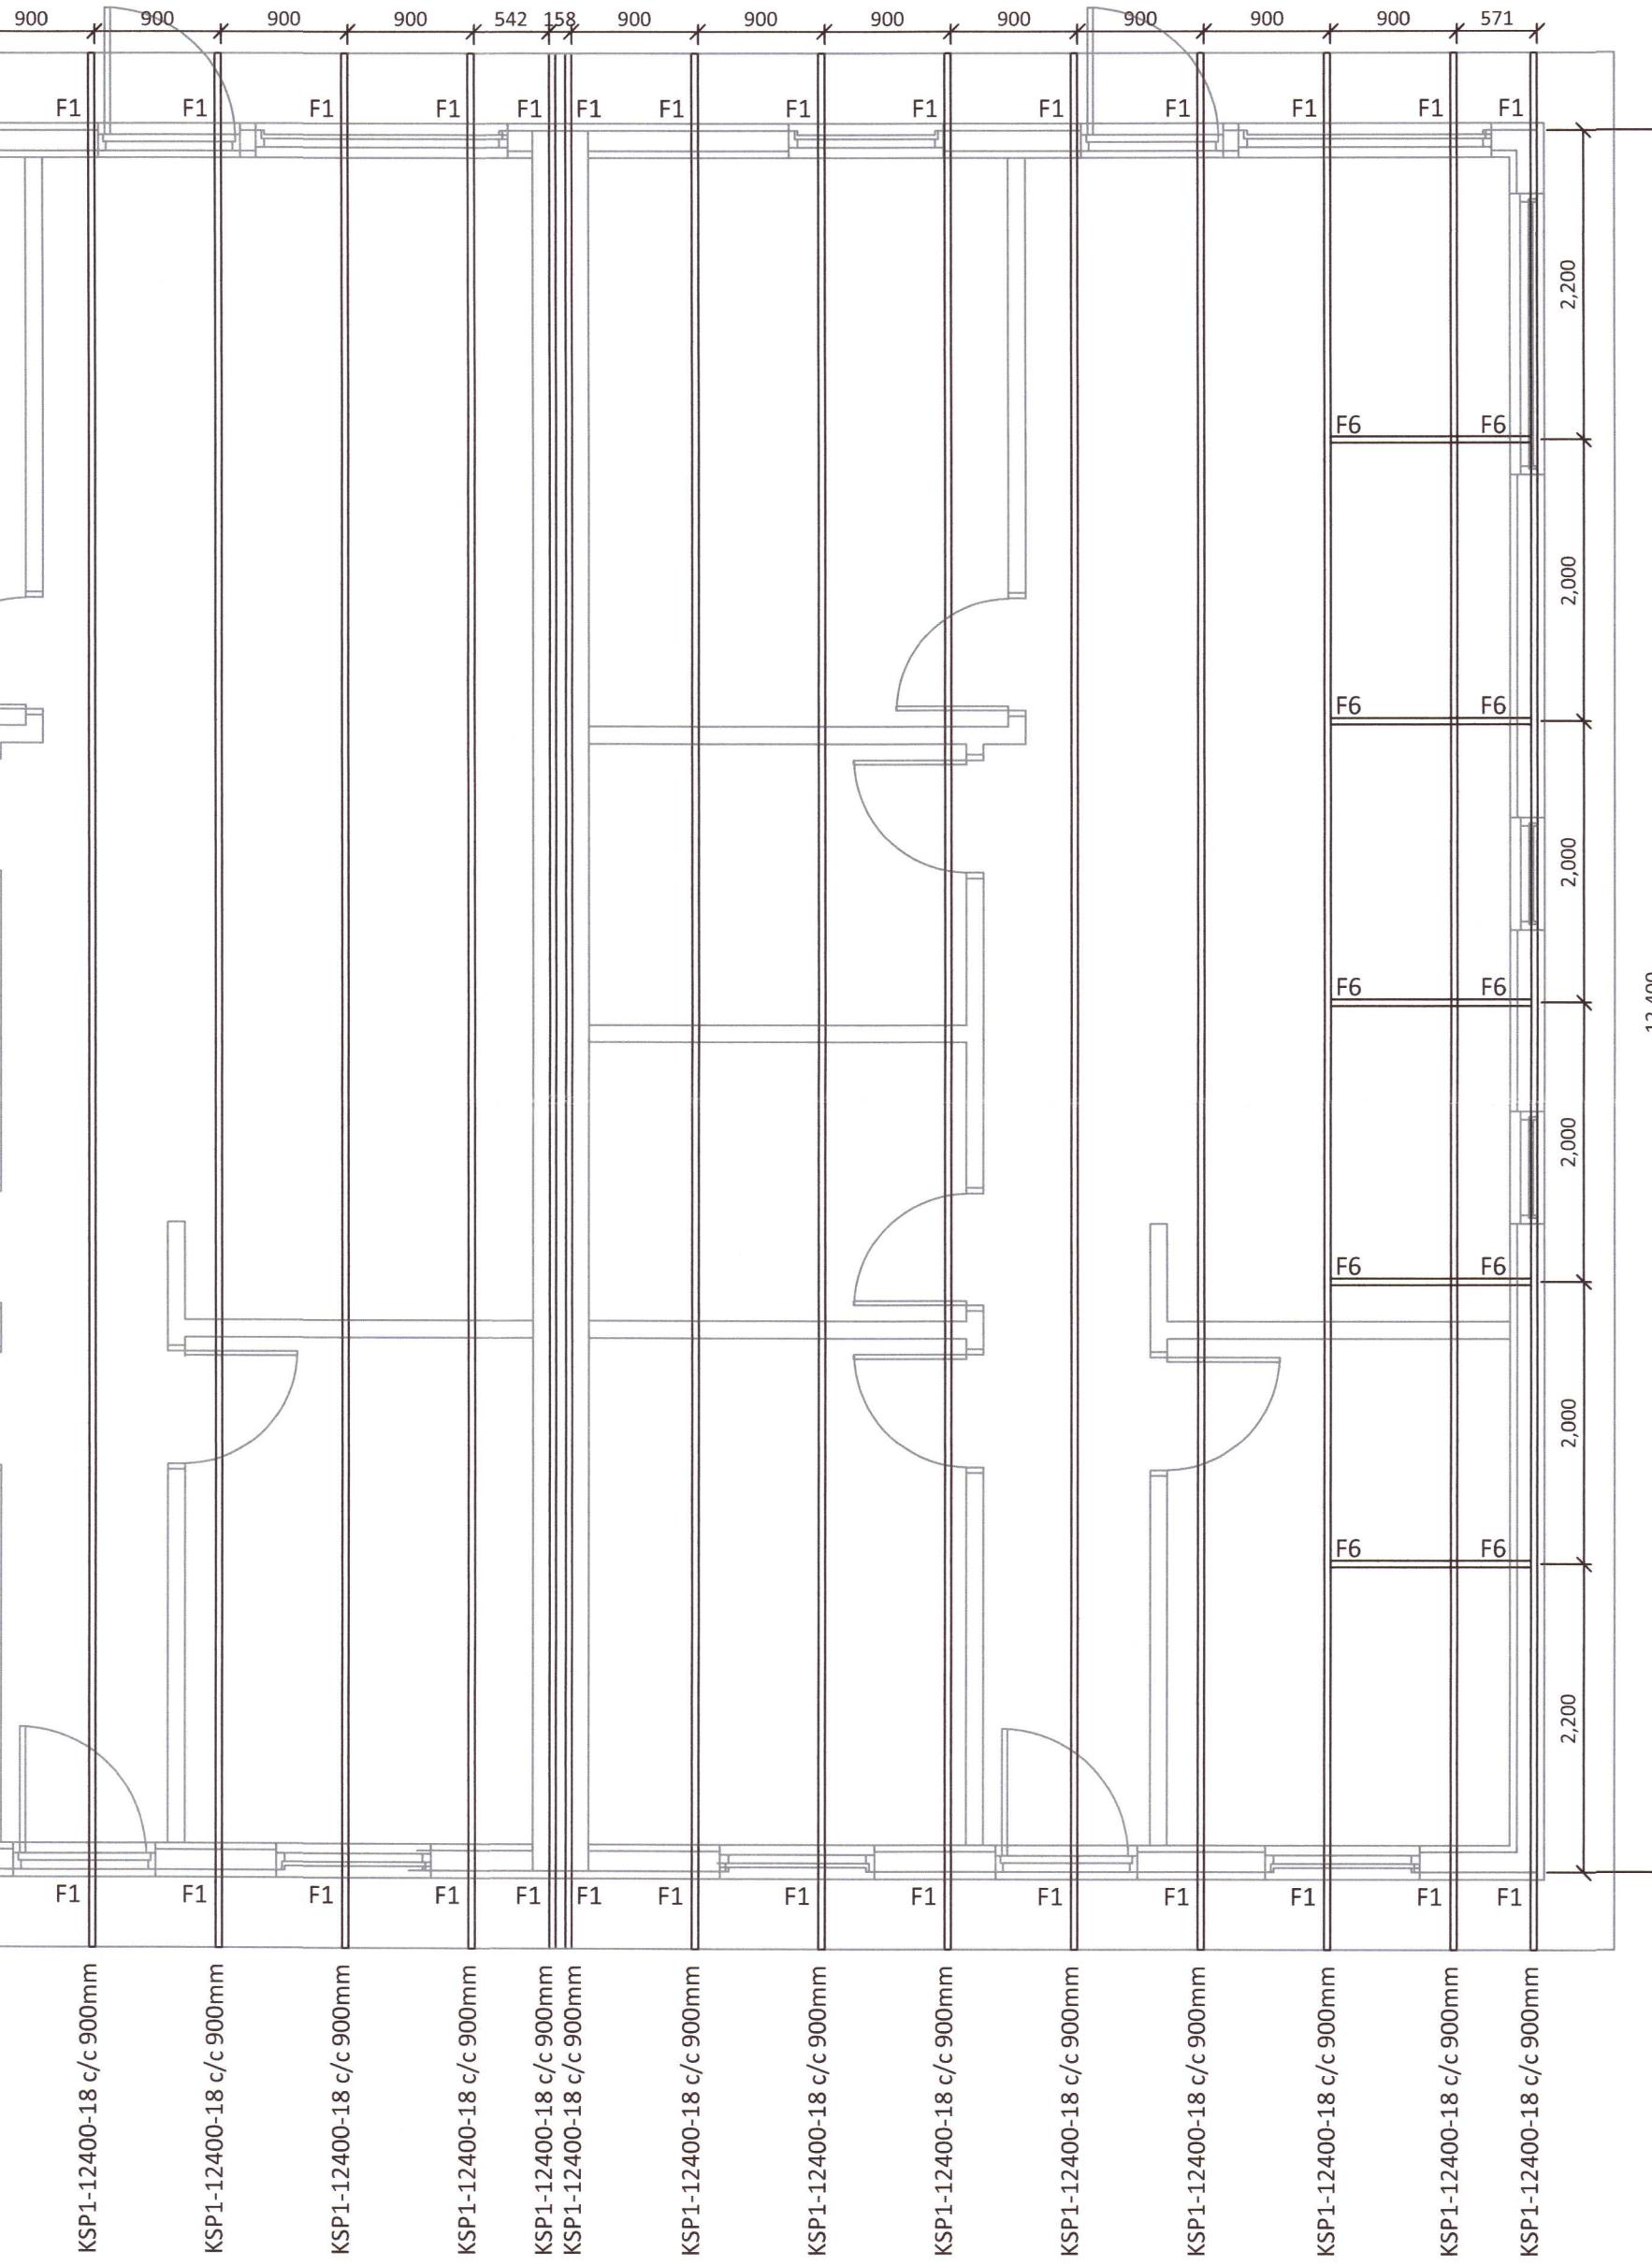

Brekkuholt 8a

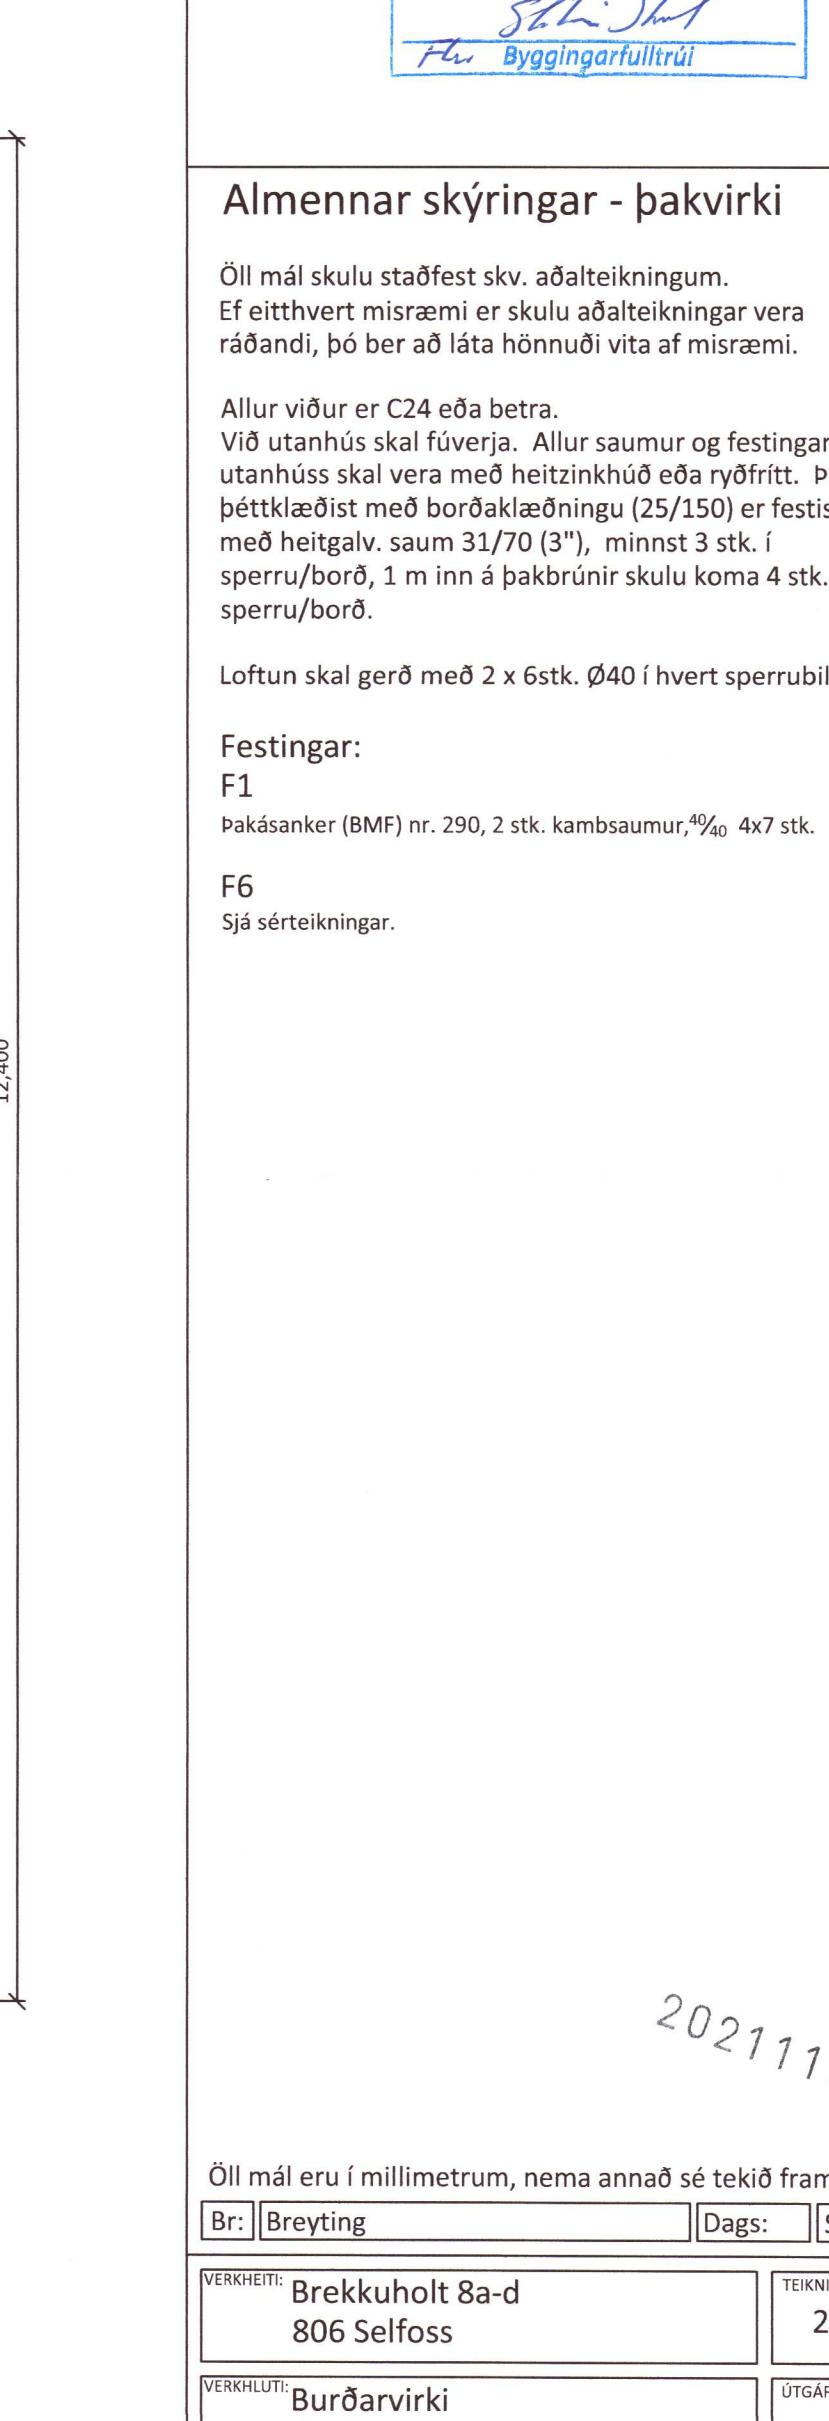

Umhverfis- og tækniðið Uppsveita
Yfirfarið
12 MAY 2021
Sæli Skul
Flu Byggingarfúlltrúi

Almennar skýringar - þakvirki

Öll mál skulu staðfest skv. aðalteikningum.
Ef eitthvert misrämi er skulu aðalteikningar vera ráðandi, þó ber að láta hönnuði vita af misrämi.

Allur viður er C24 eða betra.
Við utanhús skal fúverja. Allur saumur og festingar
utanhúss skal vera með heitzinkhúð eða ryðfrítt. Þak
þéttklæðist með borðaklæðingu (25/150) er festist
með heitgalv. saum 31/70 (3"), minnst 3 stk. í
sperru/borð, 1 m inn á þakbrúnir skulu koma 4 stk. í
sperru/borð.

Loftun skal gerð með 2 x 6stk. Ø40 í hvert sperrubil.

Festingar:

F1
Þakásanker (BMF) nr. 290, 2 stk. kamsaumur, 40×7 stk.

F6
Sjá sérteikningar.

20211102

Öll mál eru í millimetrum, nema annað sé tekið fram.

Br:	Breyting	Dags:	Samb:
VERKHÉITI:	Brekkuholt 8a-d 806 Selfoss	TEKNIKNÚMÉR:	272
VERKHLUTI:	Burðarvirki Grunnmynd þaks	UTGÁFA:	A1
Hönnuður:	Leifur Orri Leifsson kt. 150982-4139	Sambykkt:	A-2
Yfirfarð af hönnunarstjóra:	Bent Larsen kt.141177-3469	DAGS:	24.03.21
LARSEN	Bent Larsen Fróðason Byggingarfræðingur B.Sc Sími 844-7699 tölvupóstur: bent@larsenhr.is	VERKNR:	20-88
		MKV:	1:50