


Umhverfis- og tæknisvið Uppsveita
 Yfirarið
 12 MAY 2021
S.L. Sthl
 F.v. Byggingarfulltrúi

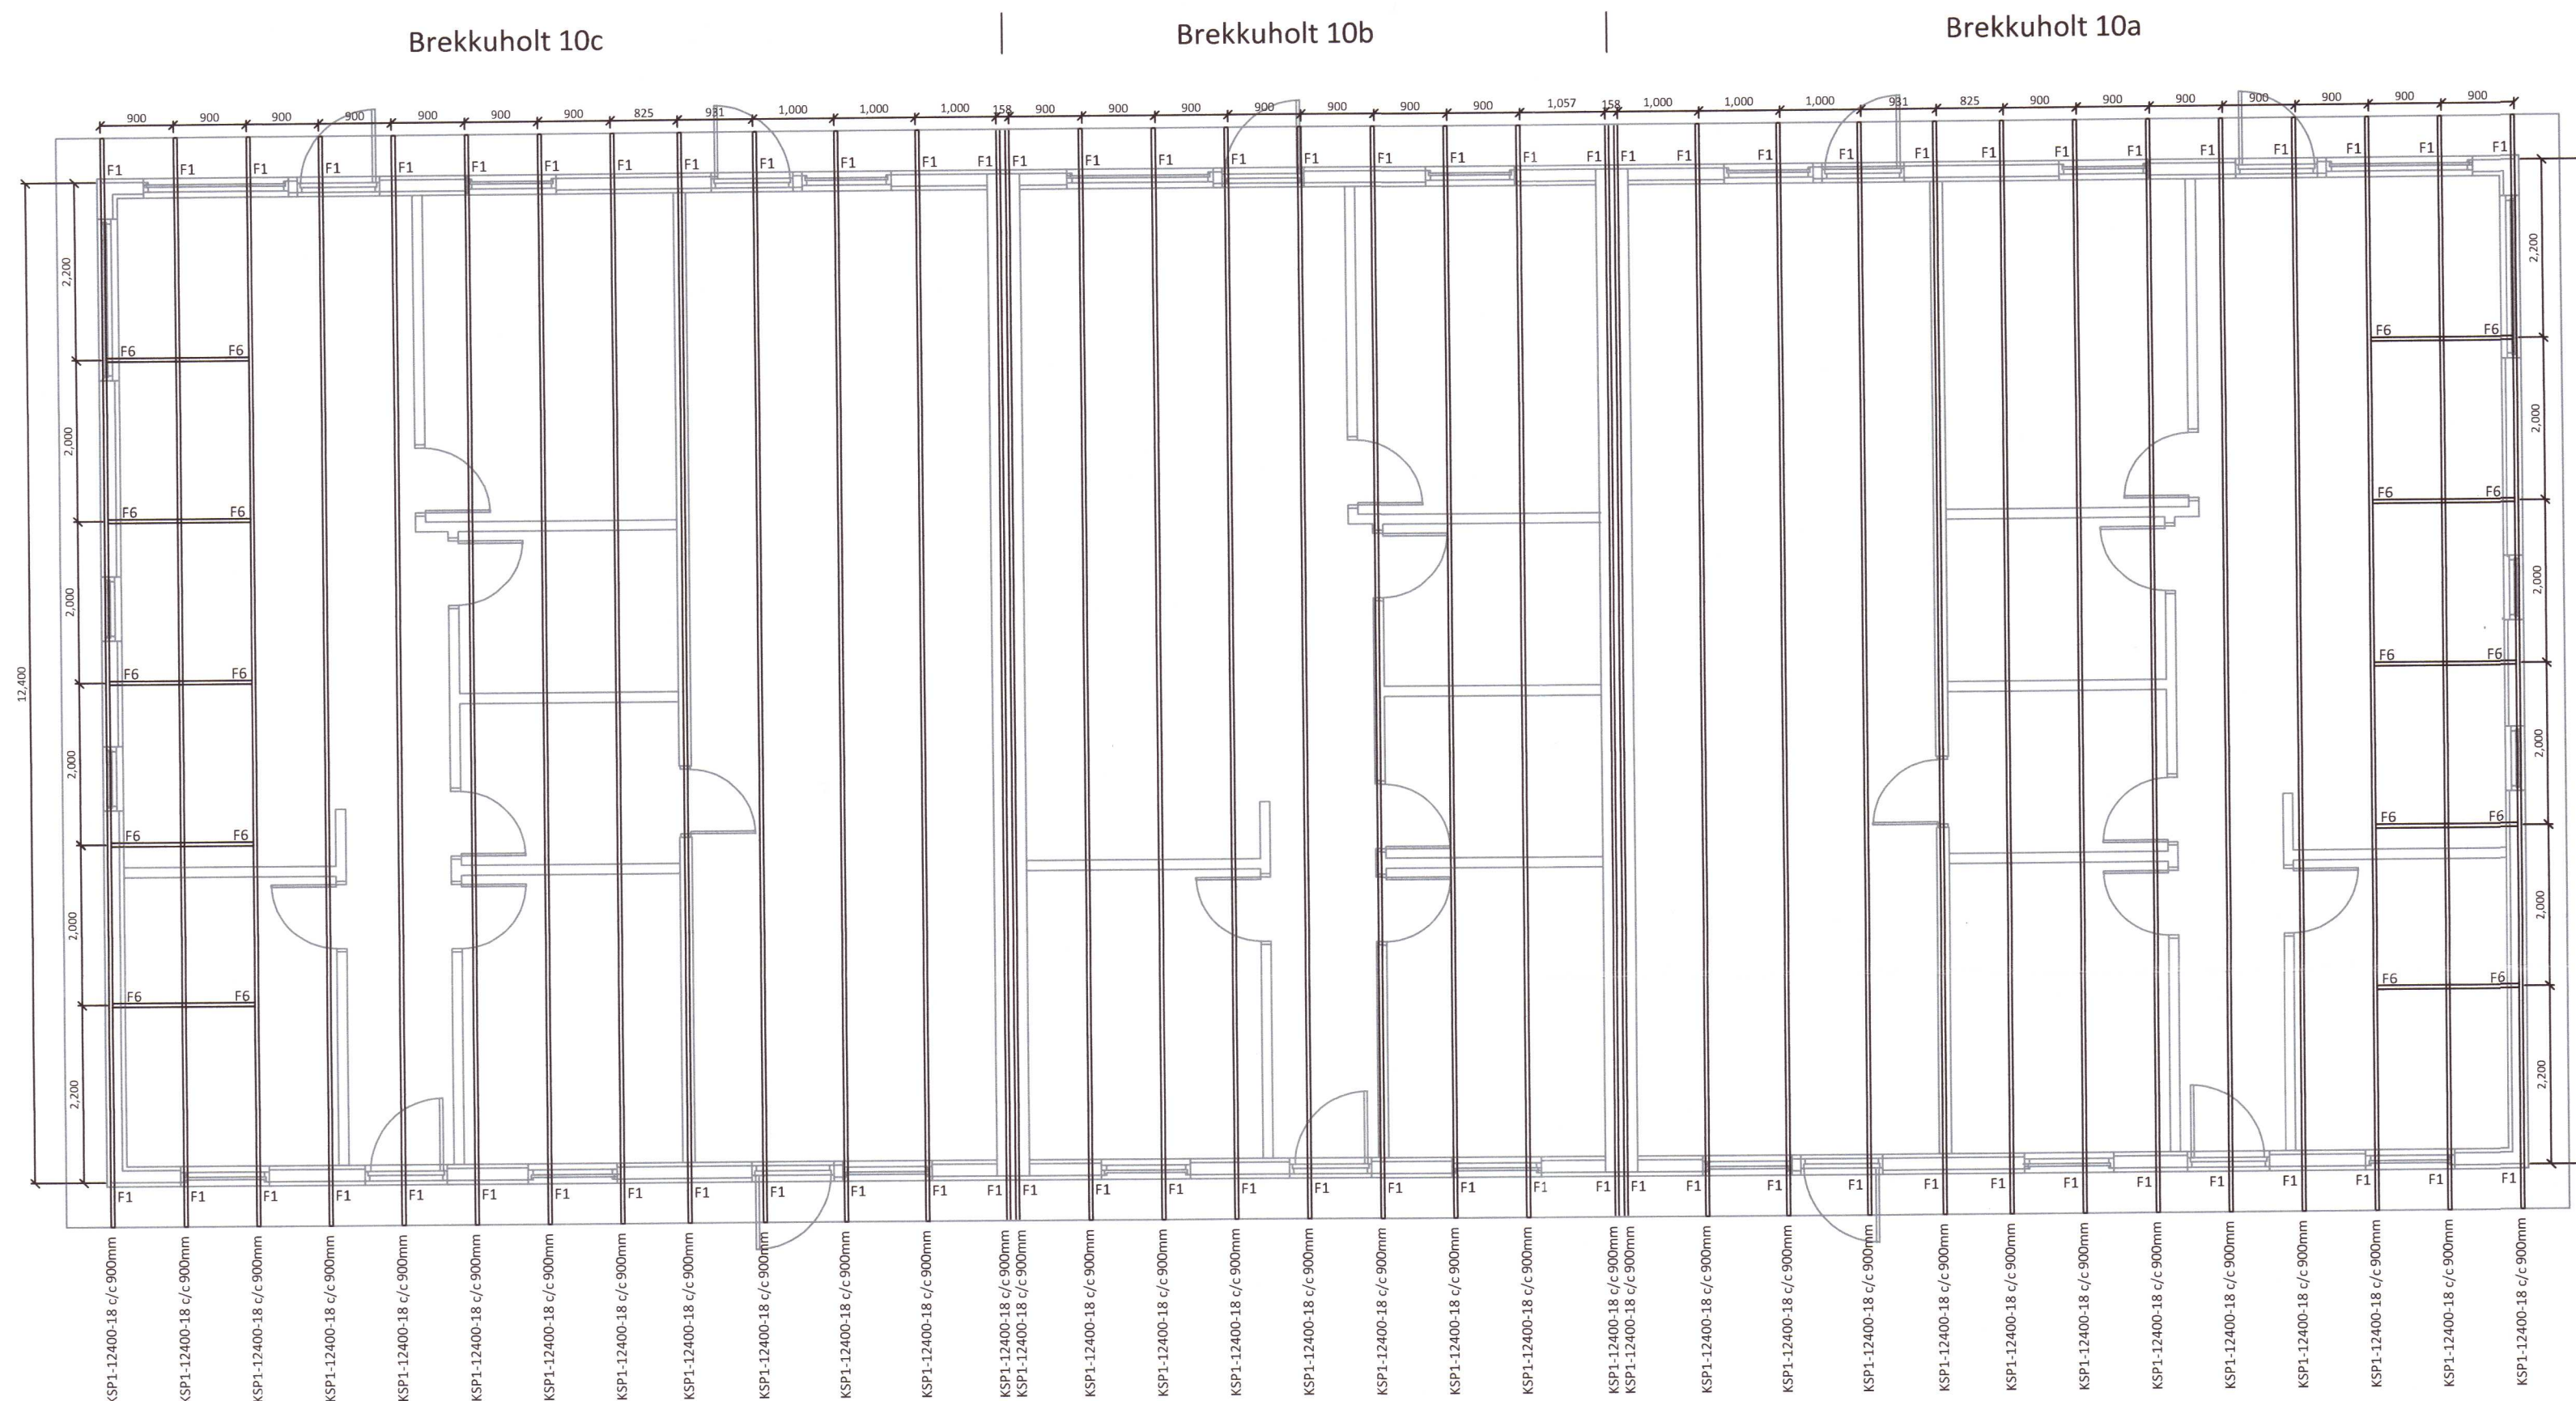

Almennar skýringar - þakvirki

Öll mál skulu staðfest skv. aðalteikningum.
 Ef eitthvert misræmi er skulu aðalteikningar vera ráðandi, þó ber að láta hönnuði vita af misræmi.

Allur viður er C24 eða betra.
 Við utanhús skal fúverja. Allur saumur og festingar utanhúss skal vera með heitzinkhúð eða ryðfrítt. Þak þéttklæðist með borðaklæðingu (25/150) er festist með heitgalv. saum 31/70 (3"), minnst 3 stk. í sperru/borð, 1 m inn á þakbrúnir skulu koma 4 stk. í sperru/borð.

Loftun skal gerð með 2 x 6stk. Ø40 í hvert sperrubíl.

Festingar:

F1
 Þakásanker (BMF) nr. 290, 2 stk. kambasaumur, 40% 4x7 stk.

F6
 Sjá sérteikningar.

20211178

Öll mál eru í millimetrum, nema annað sé tekið fram.

Br: Breyting	Dags:	Samb:
--------------	-------	-------

VERKHEITI: Brekkuholt 10a-c 806 Selfoss	TEIKNINUMER: 270
VERKHLUTI: Burðarvirki - yfirlit Grunnmynd þaks	ÚTGÁFA: A1
Hönnuður: Leifur Örn Leifsson kt. 150982-4139	Sambýkt: <i>[Signature]</i>
Yfirarið af hönnunarstjóra: Bent Larsen kt. 141177-3469	Sambýkt: <i>[Signature]</i>
LARSEN HÖNNUN OG RAÐGJÖF	Bent Larsen Fróðason Byggingarfræðingur B.Sc Sími 844-7699 tölvupóstur: bent@larsenhr.is
BLADSTÆRÐ: A-2	DAGS: 24.03.21
VERKNR: 20-89	MKV: 1:75