


Skráningartafla: Brekkuholt 4a-d				Skrásetjari: Bent Larsen Fróðason													
Landnúmer: 231176				Kennitala: 141177-3469													
Matshlutanúmer: 01				Útgáfa: 4.01b Dags.: 21.1.2021													
Uppskipting og lýsing				Stærðir													
D0 Lokun	D1 Rými hæð-röð	D2 Notkun texti	D3 Höfuð-flokkun	D4 Eignar-hald	D5 Botnfötur m²	D5M Millifötur m²	D6 Stigar m²	D7 Op m²	D8 Brúttófötur m²	D9 Brúttófötur sh < 1.8	D10a Salarhæð min	D10b Salarhæð max	D11 Brúttó rúmmál m³	D12 Nettófötur m²	D16 Birt fatarmál m²	Reiknitala skiptarúmmáls	D17 Skiptarúmmál m³
Matshluti					700,0	0,0	0,0	0,0	350,0	349,0			1.452,8	305,2	350,0		897,288
Botn													70,0				
A	01	1. hæð			700,0	0,0	0,0	0,0	350,0	349,0			1.382,8	305,2	350,0		
A	0101	Íbúð	N	0101	87,5				87,5		2,94	2,94	257,3	76,3	87,5	2,94	224,322
A	0102	Íbúð	N	0102	87,5				87,5		2,94	2,94	257,3	76,3	87,5	2,94	224,322
A	0103	Íbúð	N	0103	87,5				87,5		2,94	2,94	257,3	76,3	87,5	2,94	224,322
A	0104	Íbúð	N	0104	87,5				87,5		2,94	2,94	257,3	76,3	87,5	2,94	224,322
A	0105	Þakrymi	V	0101	87,5			87,5		0,00	2,02	2,02	88,4				
A	0106	Þakrymi	V	0102	87,5			87,0		0,00	2,02	2,02	88,4				
A	0107	Þakrymi	V	0103	87,5			87,0		0,00	2,02	2,02	88,4				
A	0108	Þakrymi	V	0104	87,5			87,5		0,00	2,02	2,02	88,4				



Athugasemdir

Sameignir sumra

Eignarhald	Notkun texti	Birt fatarmál m²	Skiptarúmmál Séreign m³	Séreign og sameign m³
0101	Íbúð	87,5	224,322	224,322
0102	Íbúð	87,5	224,322	224,322
0103	Íbúð	87,5	224,322	224,322
0104	Íbúð	87,5	224,322	224,322
	Alls	350,0	897,288	897,288

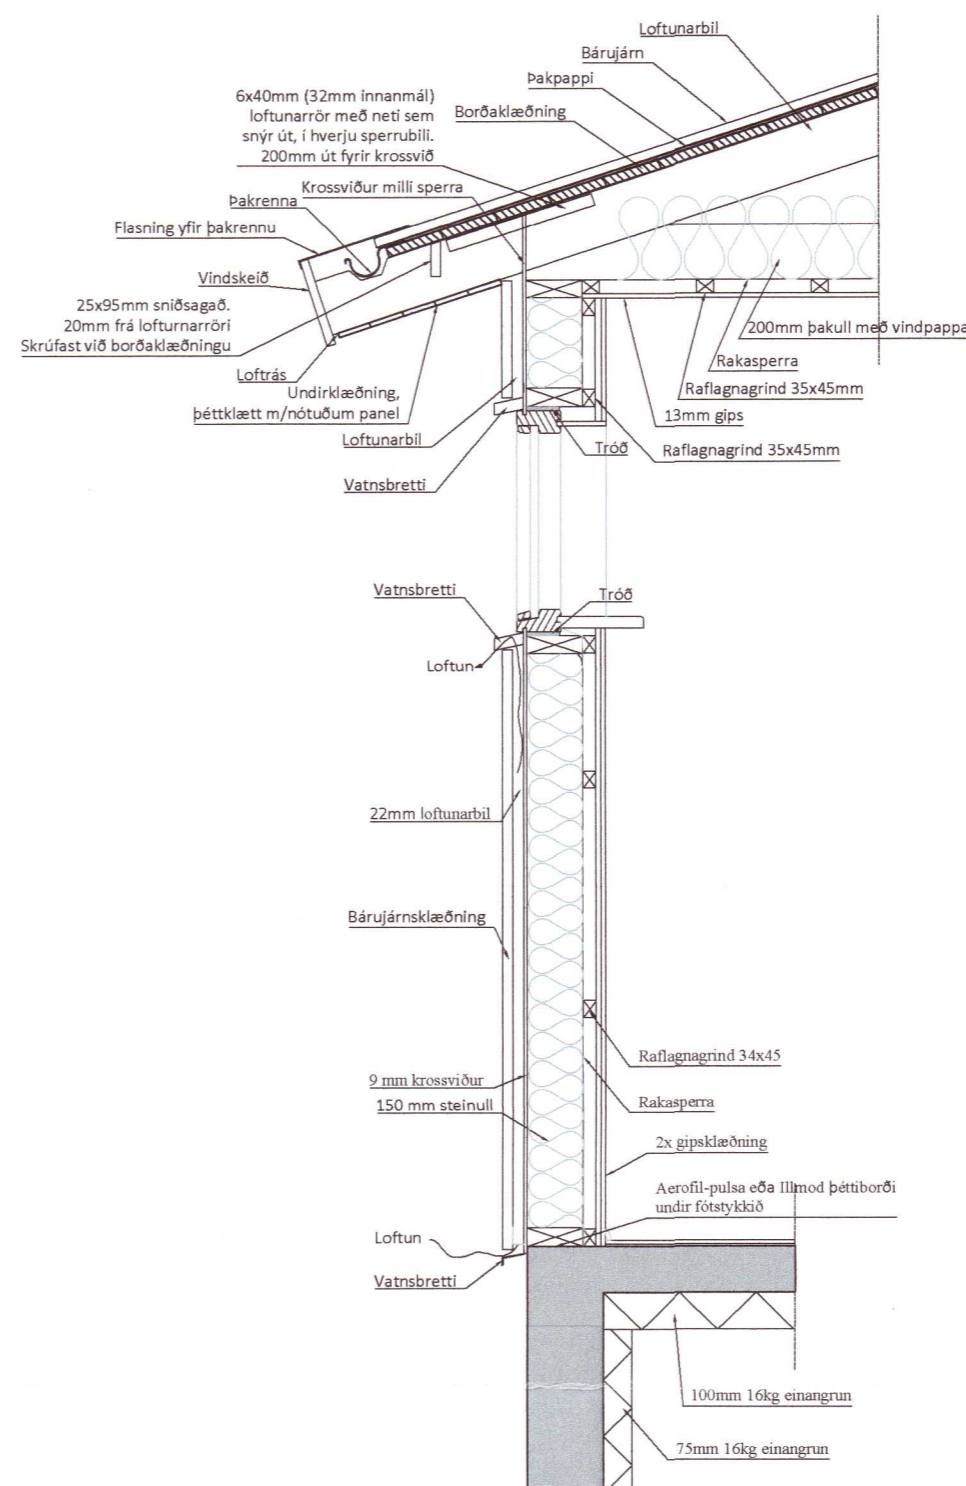

Lóðrétt snið í útvegg mkv. 1:20

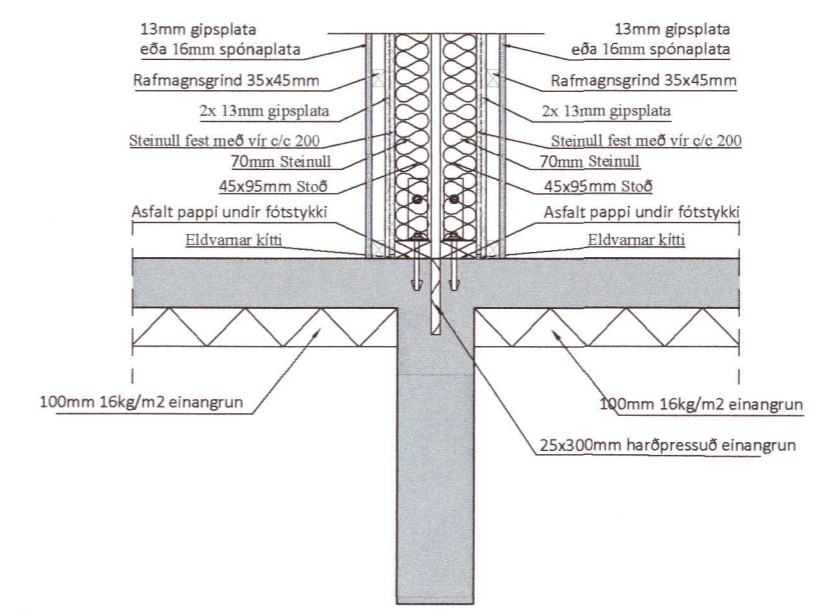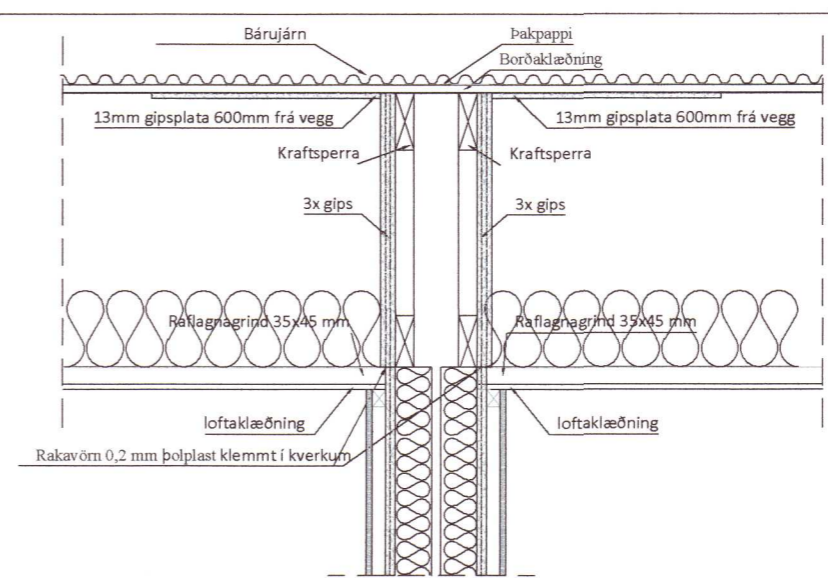

Lóðrétt sniðing í millivegg (fótstykki) milli íbúða E190 mkv.1:20

20211210

Öll mál eru í millimetrum, nema annað sé tekið fram.

Br: Breyting Dags: Samp:

VERKHEITI: Brekkuholt 4a-d 806 Selfoss TEKNI-NÚMÉR: 103

VERKHLUTI: Aðaltekningar Deili og skráningartöflur ÚTGÁFA: A1

Hönnuður: Bent Larsen Fróðason kt. 141177-3469 Samþykkt: *Bent Larsen Fróðason* BLADSTÆRD: A-2

Hönnunartíðni: Bent Larsen Fróðason kt. 141177-3469 Samþykkt: *Bent Larsen Fróðason* DAGS: 21.01.21

VERKNR: 20-87 MKV: 1:20

