


**Grunnmynd - 1.hæð**  
mkv: 1 : 50

**Skýringar:**


- OK Gólfkóti
- K Kóti
- BN Þakniðurfall
- GN Gólfniðurfall
- LR Loftfræsting
- R Reykskynjari
- RL Rýmingaleið
- BO Björgunarop
- IV Inntak vatns
- IR Inntak rafлагnir
- 0101 Rýmisnúmer

Útg.	Dags.	Skýring	Br.af.
<b>HJARK</b>			
Verkegund	Nýbygging		
Verkeiði	Fristundahús		
Heimilisfang	Bringur 25		
Teikning	Byggingaruppdráttur		
Mkv.	As indicated		
Dags.	02.06.2023		
Teiknað af:	AKJ		
Hannað af:	Hulda Jónsdóttir		
Samþykkt:			
Hulda Jónsdóttir, arkitekt FAÍ		hulda@hjark.is / 8650649	
kt. 2811862219		www.hjark.is	
VerkNr.	TeiknNr.	Blaðastærð	Útgáfa
1040	A2.01.01	A1	

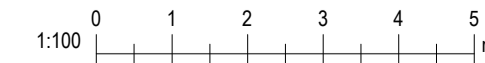

Ör skýringar eru á teikningu, ef hluti er ekki skýringar, er það samþykki höfundar áskilningum höfundar.

Útgáfudagur: 02.06.2023  
Vísib: 6.6.2023 16:26:53

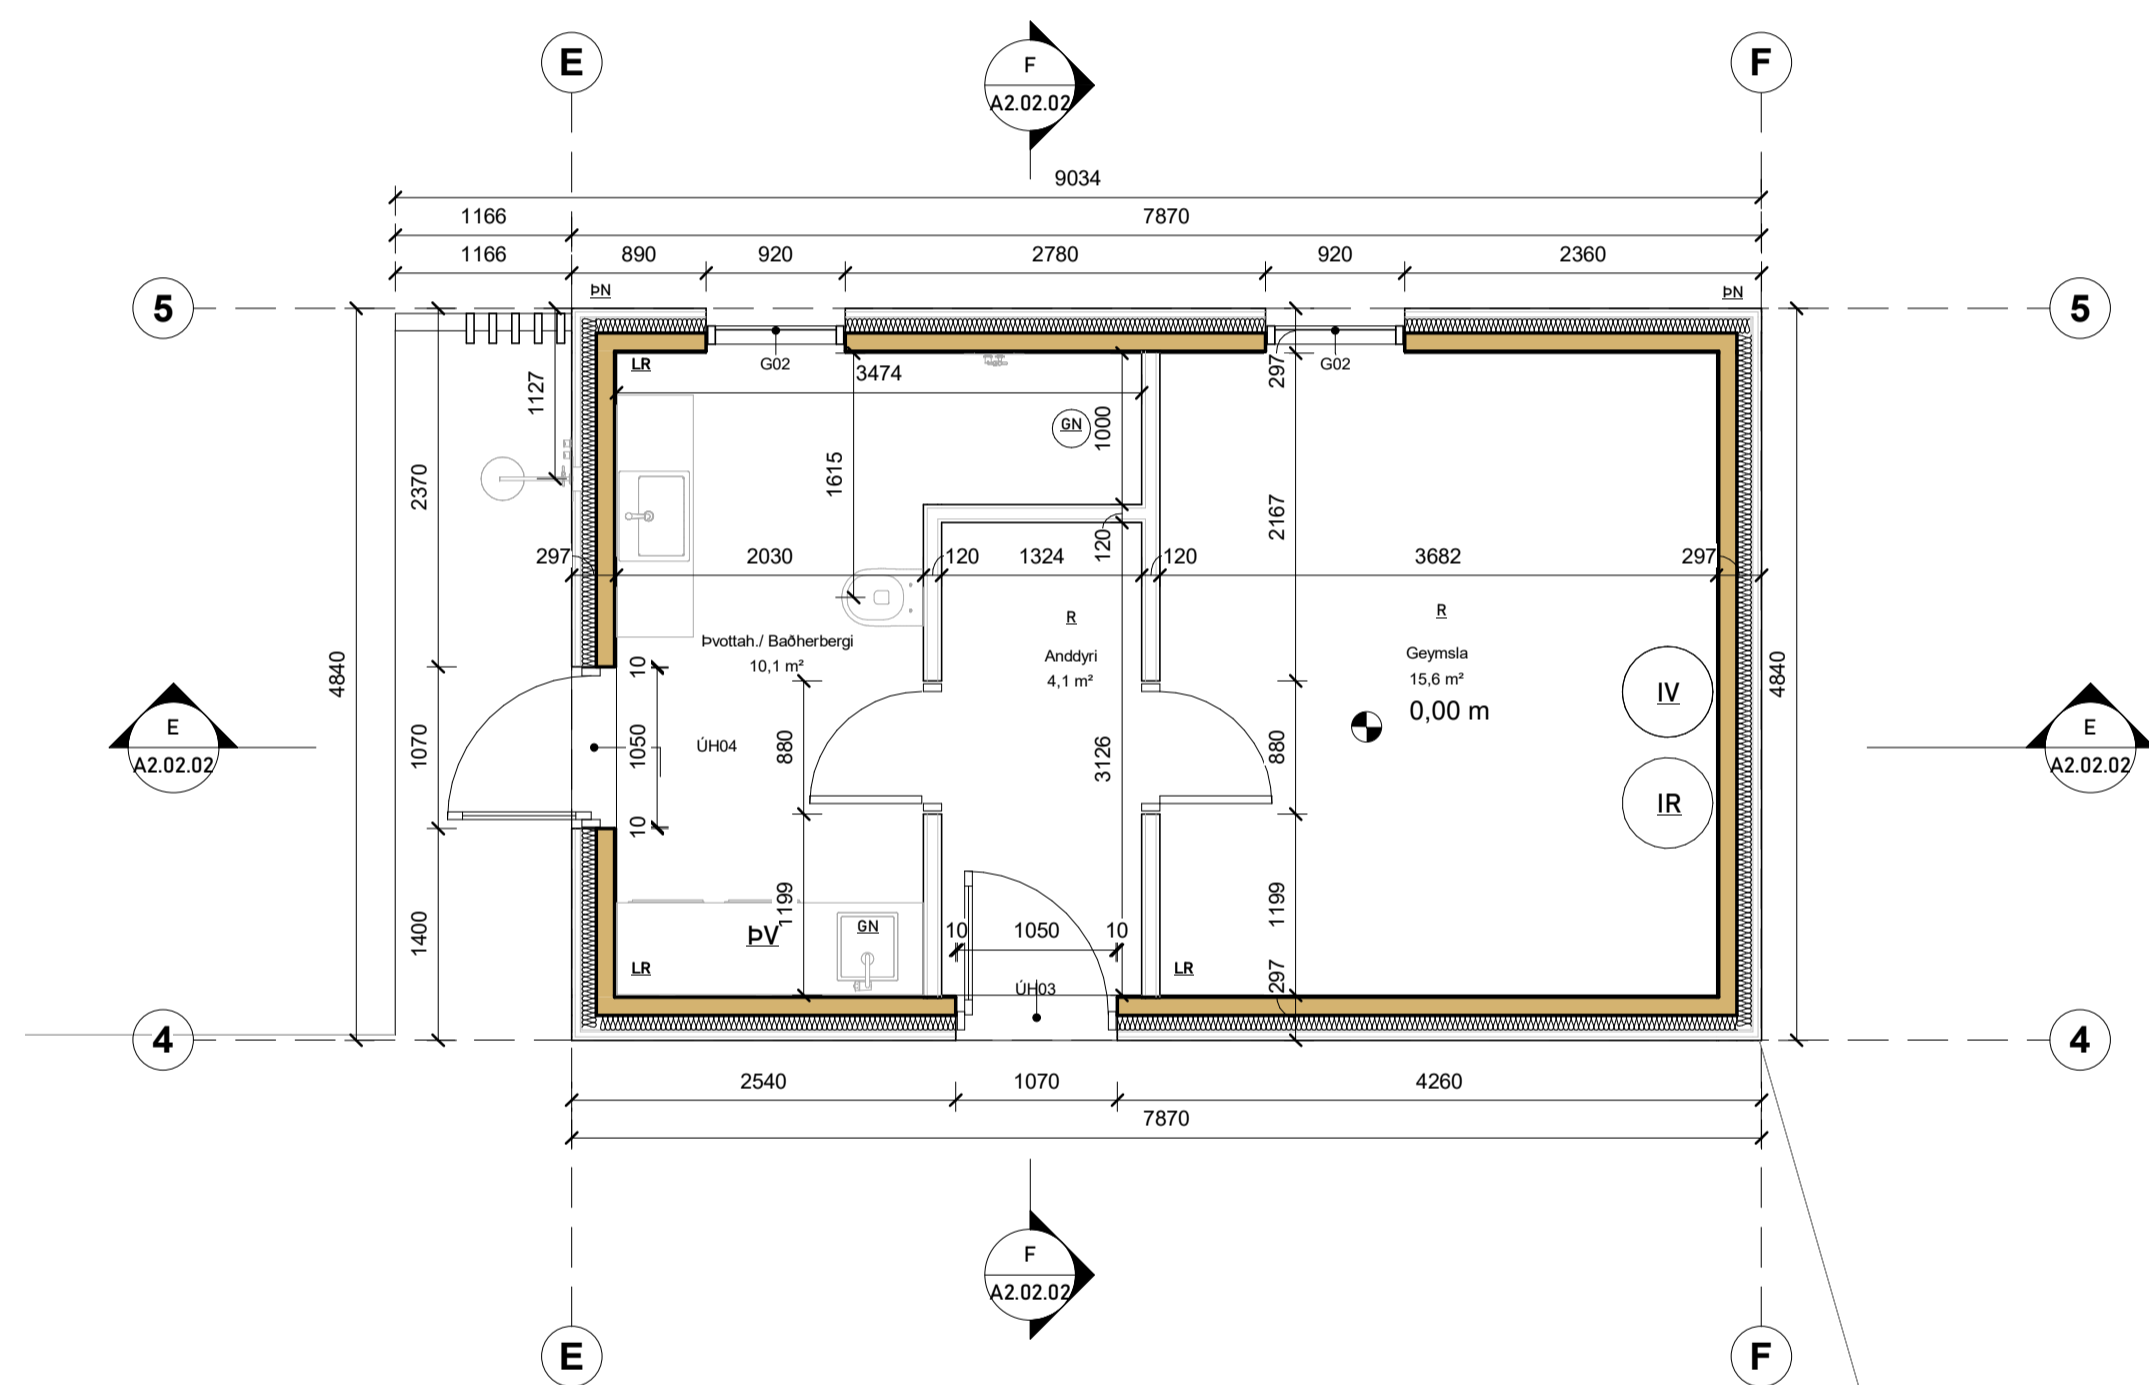



1.hæð  
mkv: 1 : 50

**Skýringar:**


- OK Gólfkóti
- K Kóti
- BN Þakniðurfall
- GN Gólfniðurfall
- LR Loftræsting
- R Reykskynjari
- RL Rýmingaleið
- BO Björgunarop
- IV Inntak vatns
- IR Inntak raflagnir
- 0101 Rýmisnúmer

Útg.	Dags.	Skýring	Br.af.
<h1>HJARK</h1>			
Verkegund	Nýbygging		
Verkheiti	Fristundahús		
Heimilisfang	Bringur 25		
Teikning	Byggingaruppdráttur		
	Grunnmynd		
Mkv.	As indicated		
Dags.	02.04.2023		
Teiknað af:	AKJ		
Hannað af:	Hulda Jónsdóttir		
Samþykkt:			
Hulda Jónsdóttir, arkitekt FAÍ kt. 2811842219		hulda@hjark.is / 8650649 www.hjark.is	
VerknNr.	TeiknNr.	Blaðastærð	Útgáfa
1040	AZ.01.02	A1	

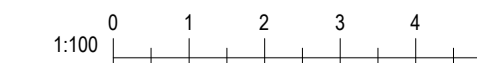

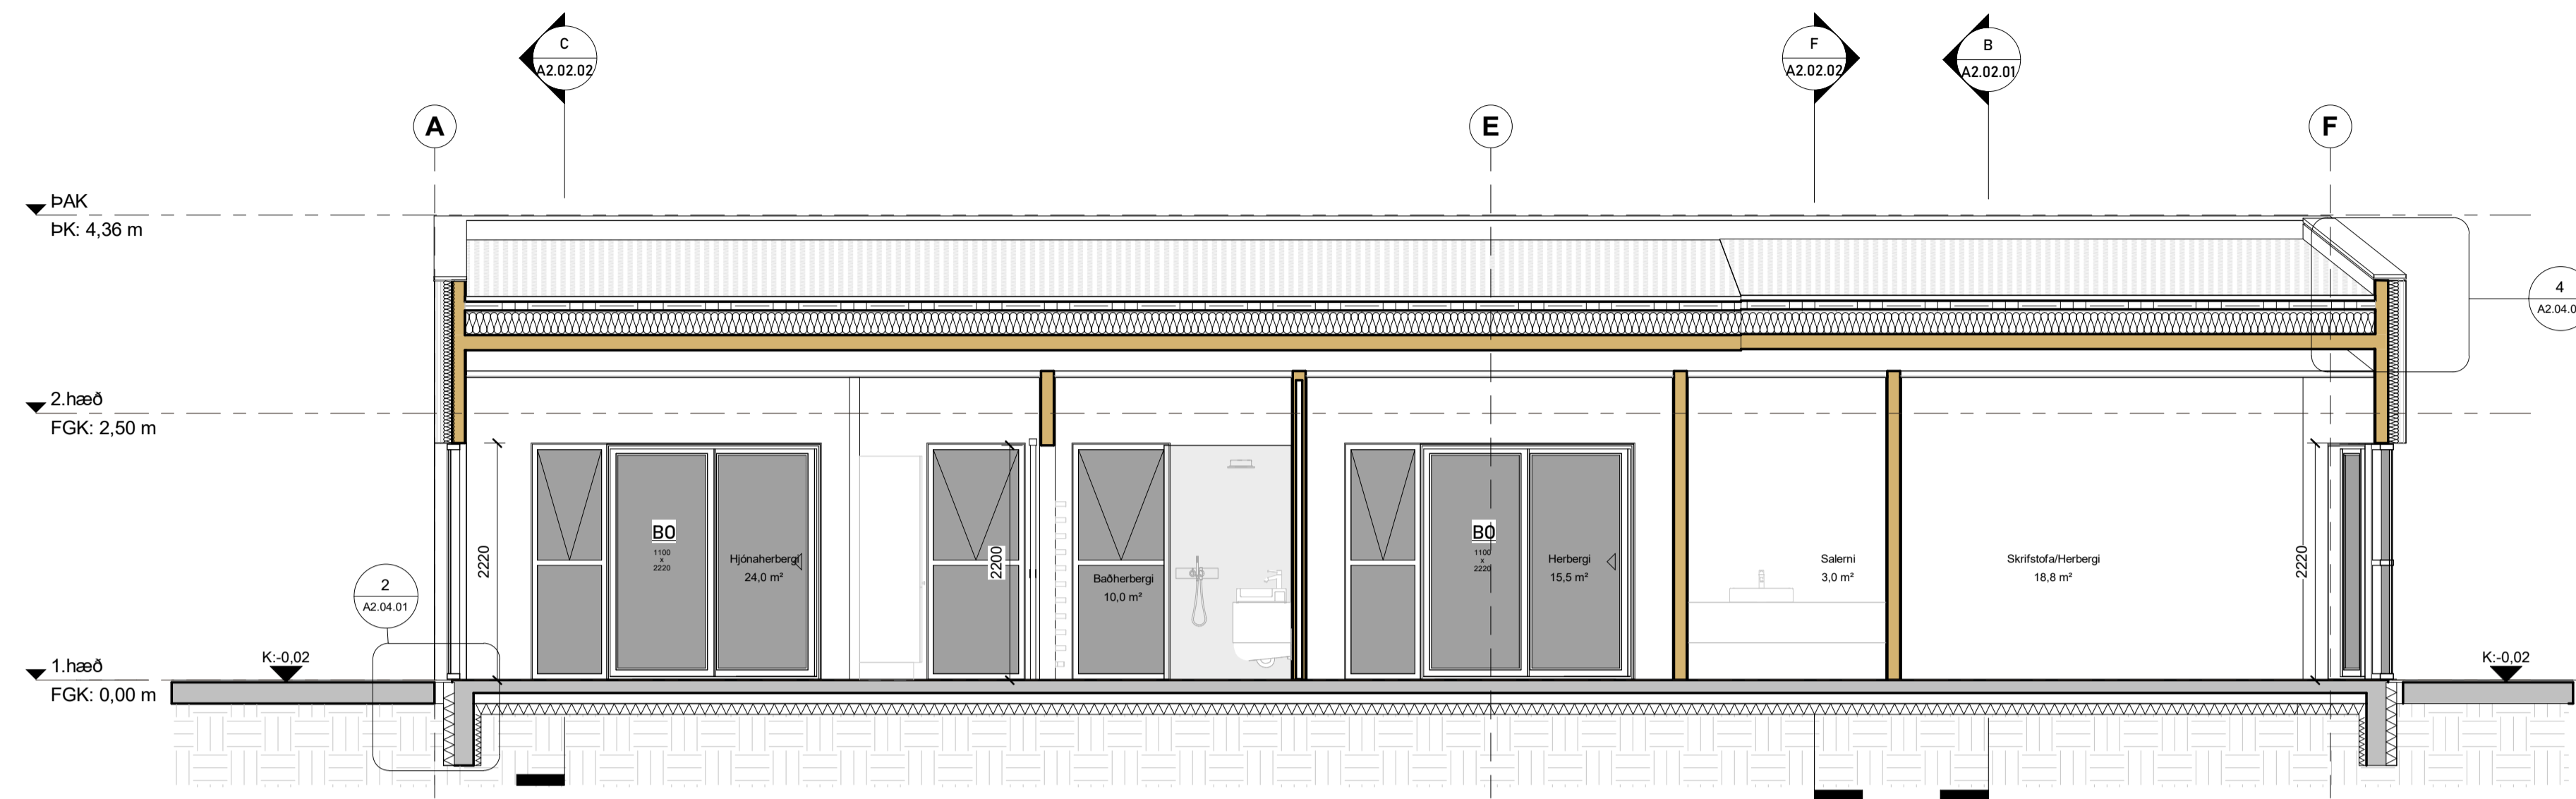

**Snið - A**  
mkv: 1 : 50

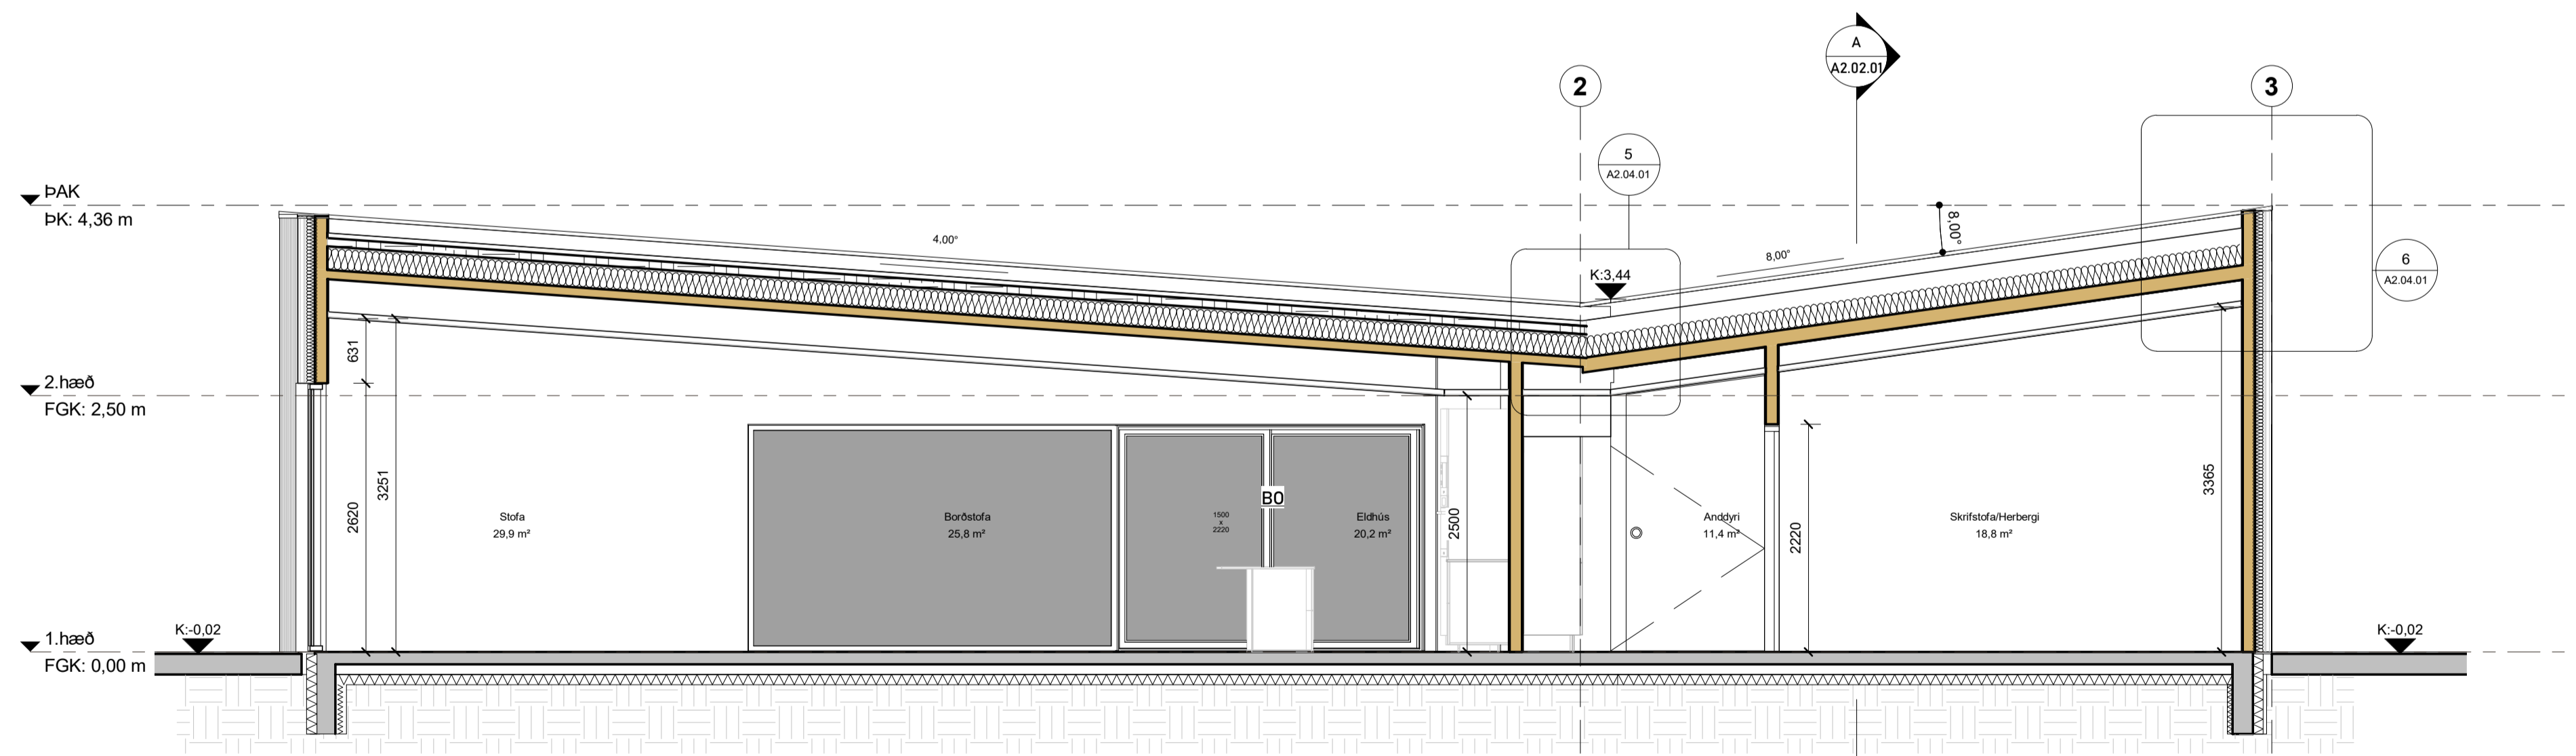


**Snið - B**  
mkv: 1 : 50

**Skýringar:**

- OK Gólfkóti
- K Kóti
- BN Þakniðurfall
- GN Gólfniðurfall
- LR Loftræsting
- R Reykskynjari
- RL Rýmingaleið
- BO Björgunarpop
- IV Inntak vatns
- IR Inntak raflagnir
- 0101 Rýmisnúmer


Útg.	Dags.	Skýring	Br.af.
<b>HJARK</b>			
Verkegund	Nýbygging		
Verkheiti	Fristundahús		
Heimilisfang	Bringur 25		
Teikning	Snið A - B		
Mkv.	As indicated		
Dags.	02.04.2023		
Teiknað af:	DSS		
Hannað af:	Hulda Jónsdóttir		
Samþykkt:			
Hulda Jónsdóttir, arkitekt FAÍ		hulda@hjark.is / 8650649	
kt. 2811842219		www.hjark.is	
VerkNr.	TeiknNr.	Blaðastærð	Útgáfa
1040	AZ.02.01	A1	

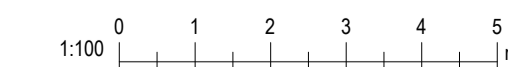


Ör áskilningur á mynd og afriti teikninga, að hluta eða heilt, er það samþykki höfundar skv. áskilningum höfundisráðs.

Úpplýsingar: 02.04.2023 14:37:14




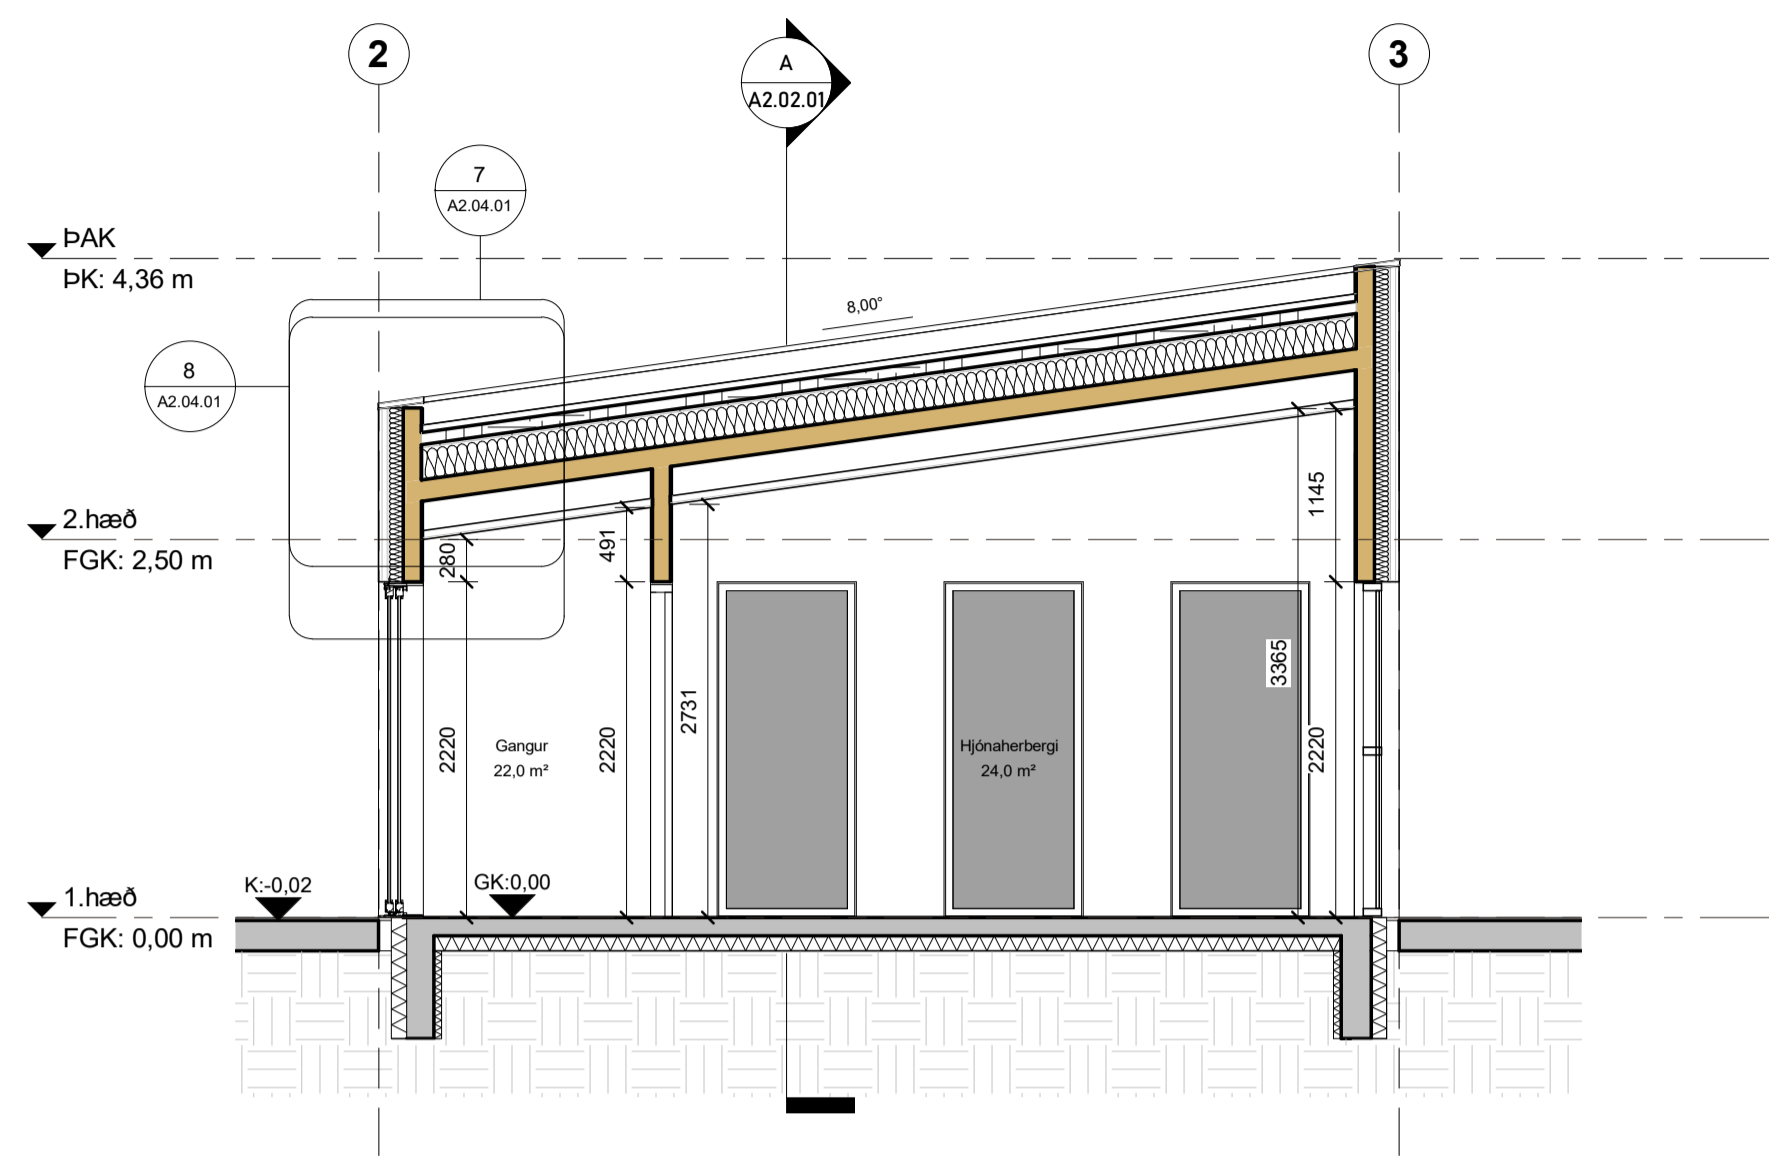


**Snið - C**  
mkv: 1 : 50

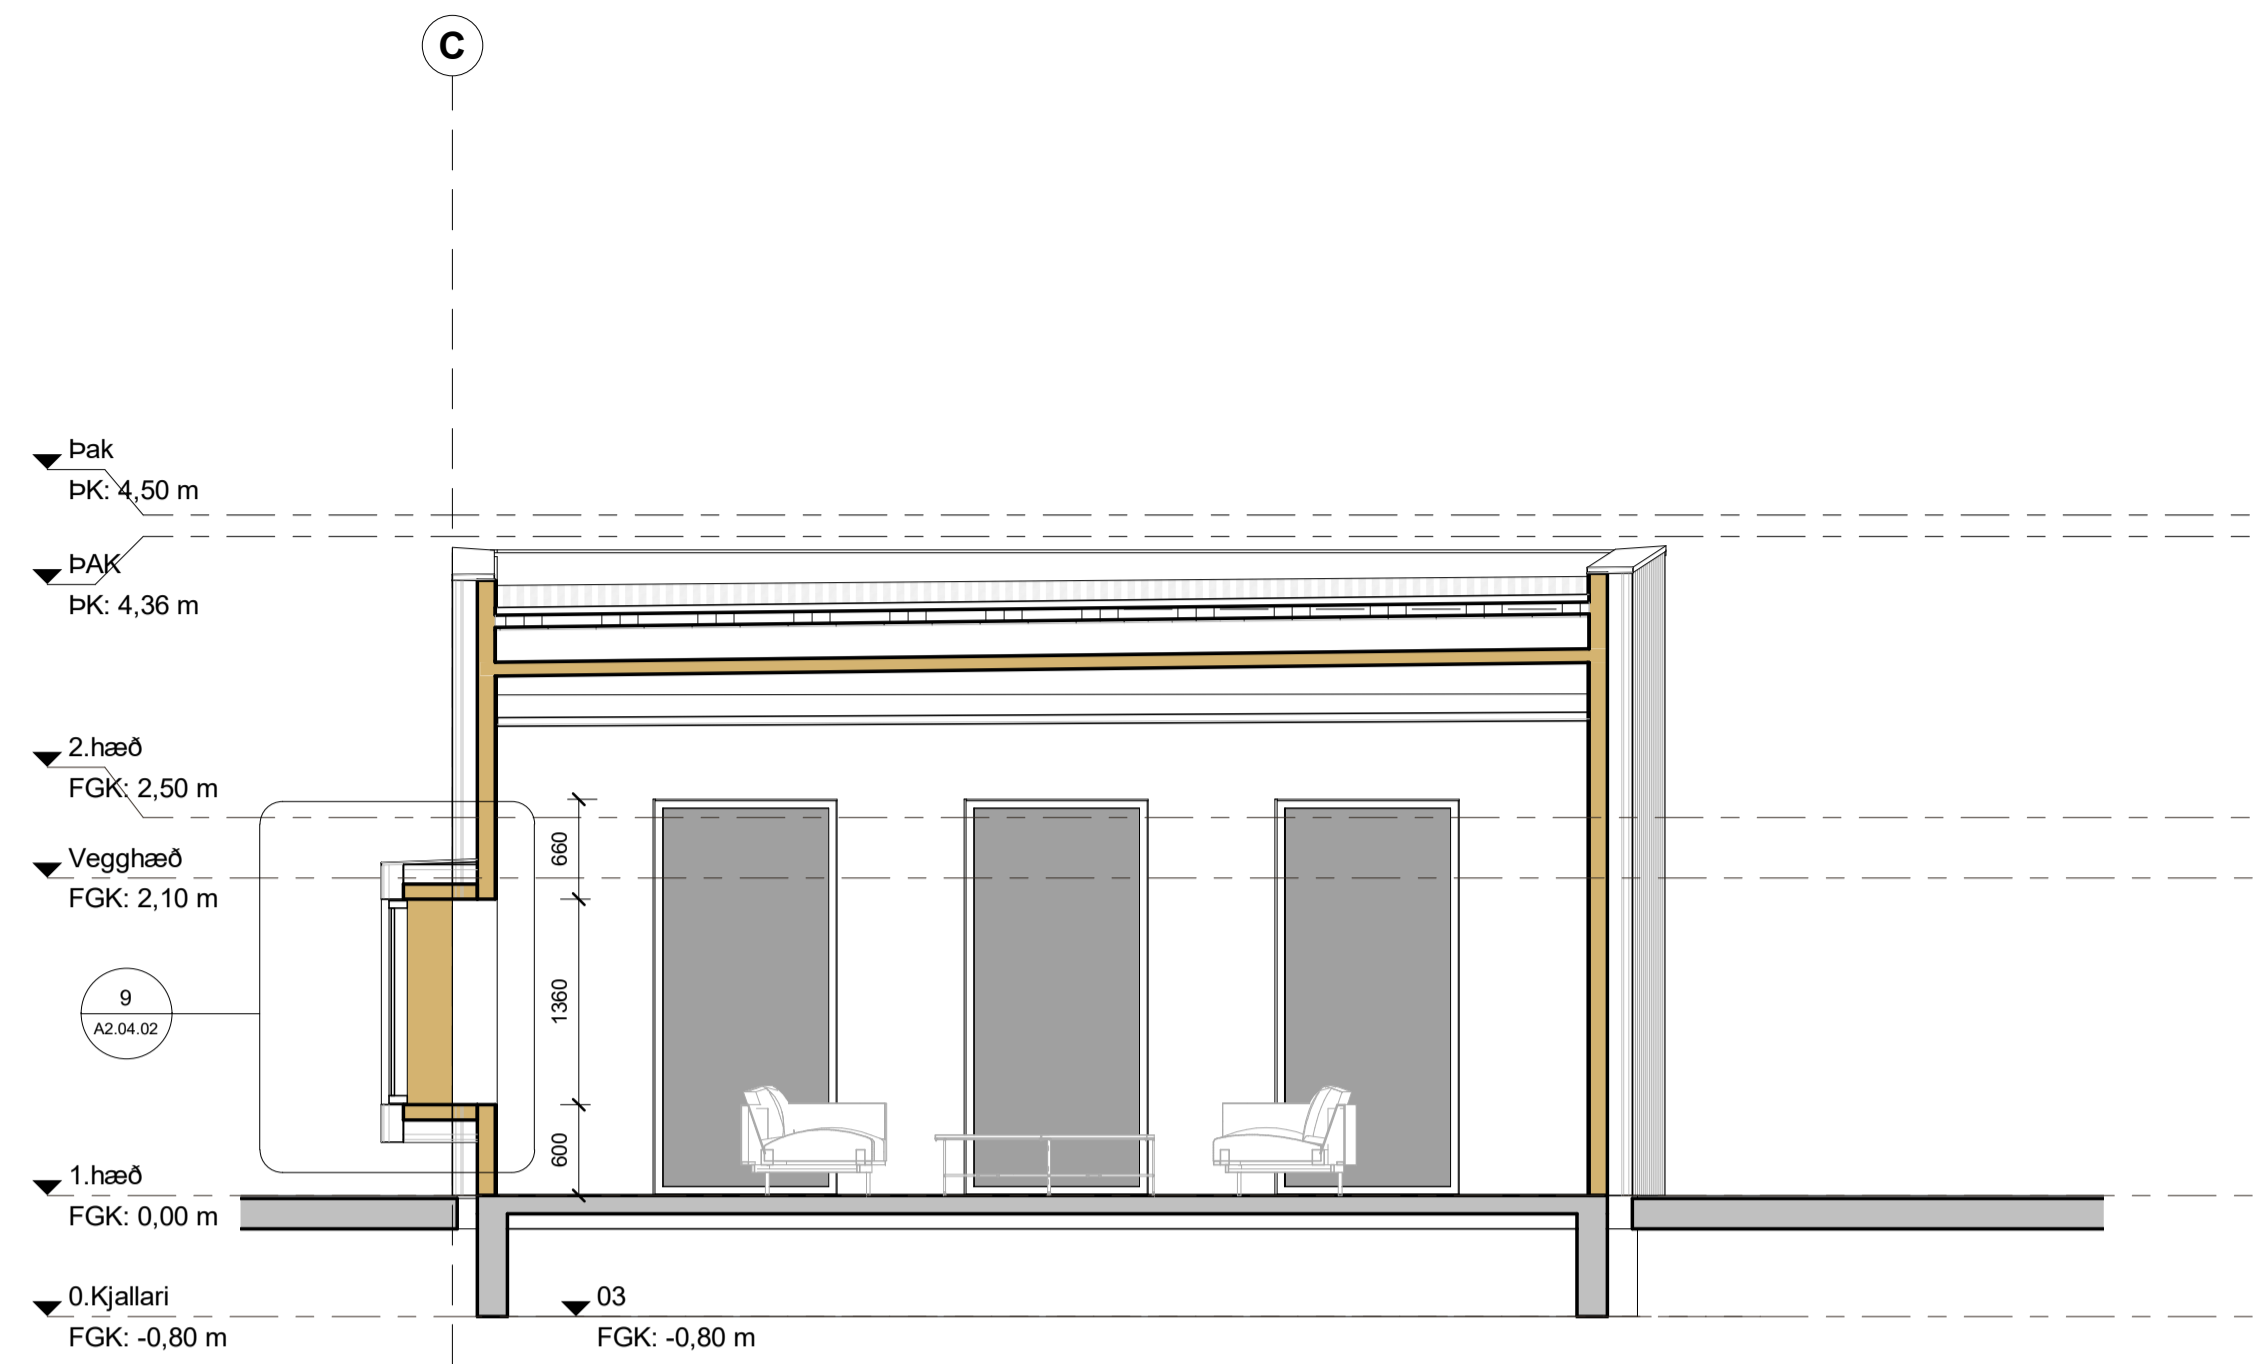

**Snið - D**  
mkv: 1 : 50

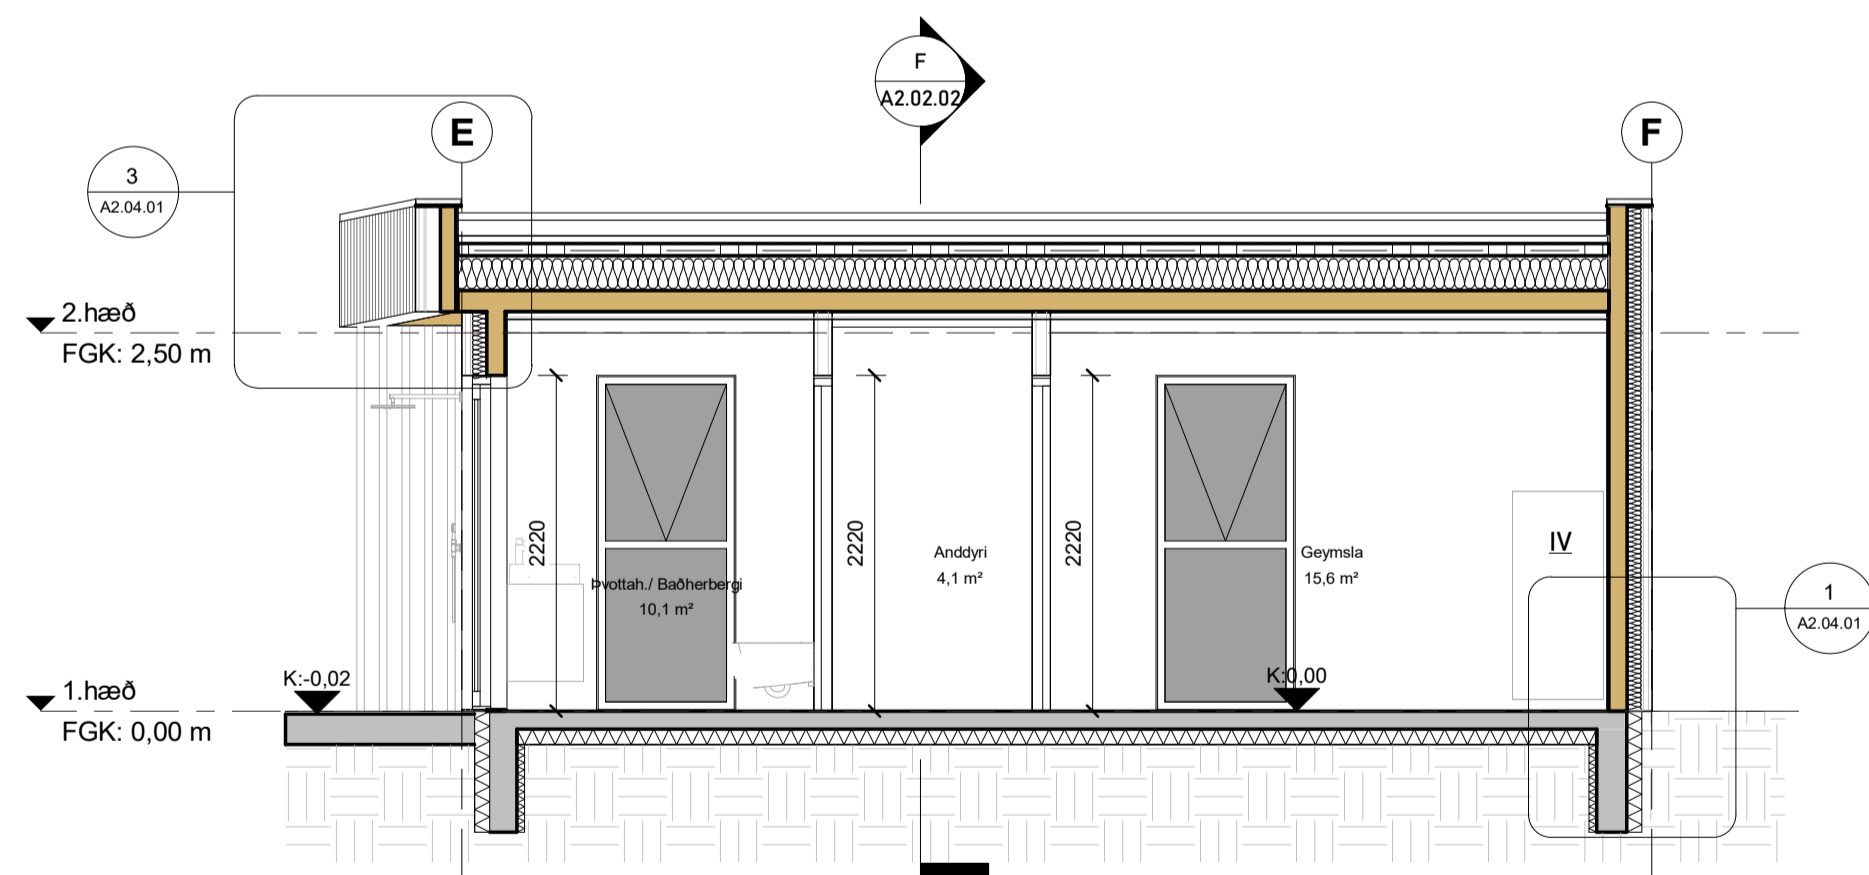

**Snið E**  
mkv: 1 : 50

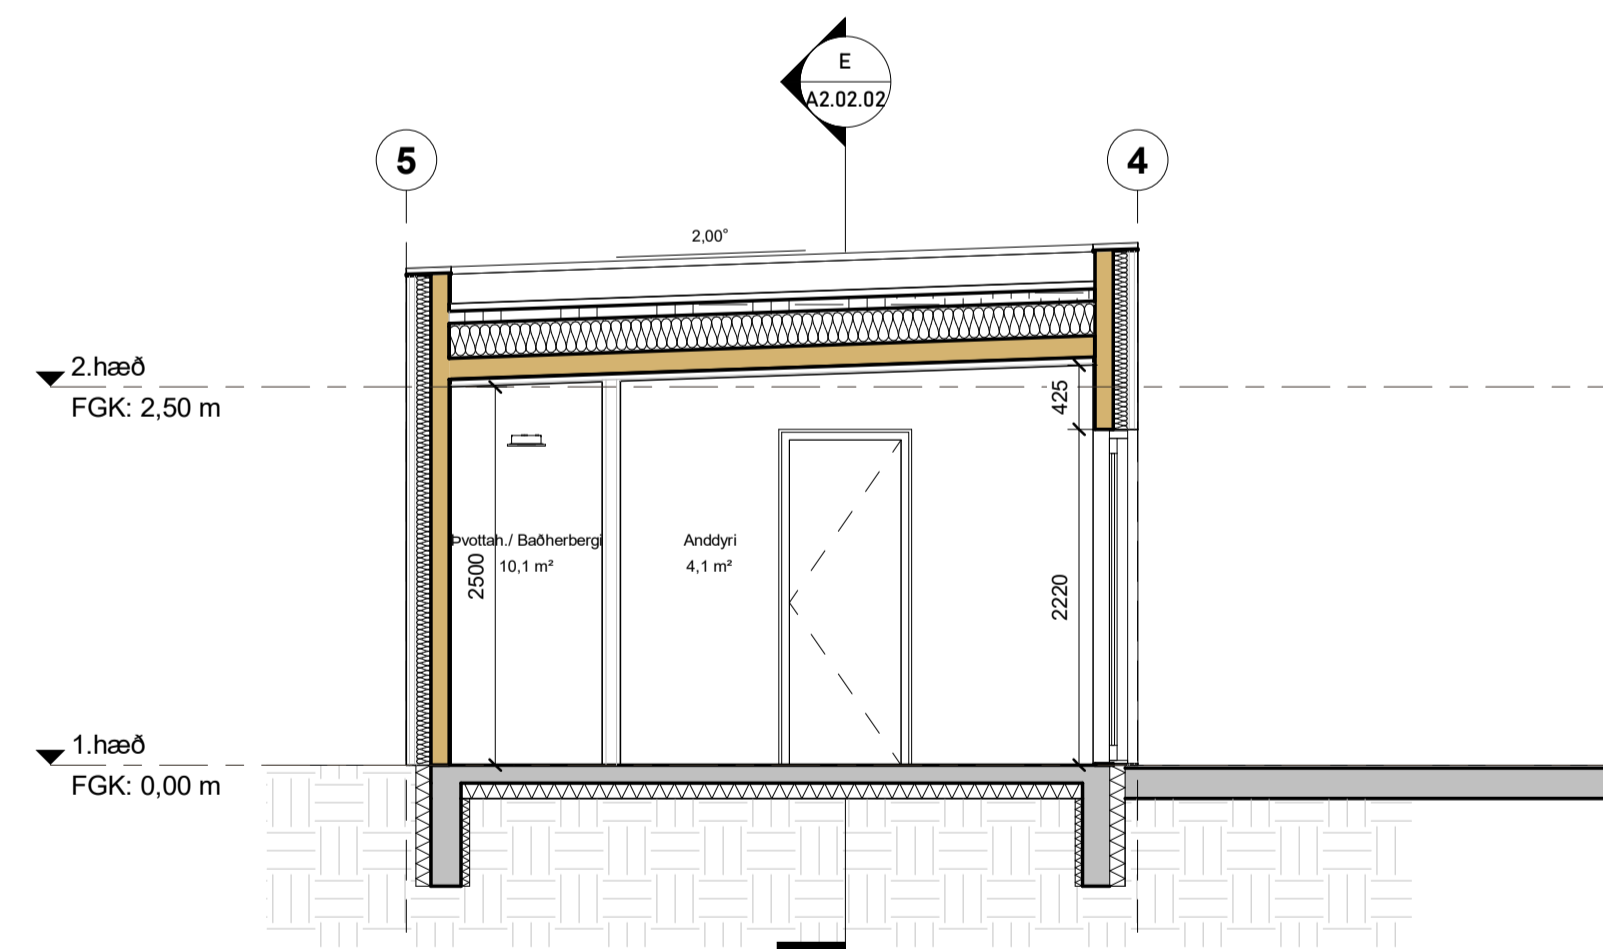


**Snið F**  
mkv: 1 : 50

**Skýringar:**

- OK Gólfkóti
- K Kóti
- BN Þakniðurfall
- GN Gólfniðurfall
- LR Loftræsting
- R Reykskynjari
- RL Rýmingaleið
- BO Björgunarop
- IV Inntak vatns
- IR Inntak raflagnir
- 0101 Rýmisnúmer

Útg.	Dags.	Skýring	Br.af.
<b>HJARK</b>			
Verkegund	Nýbygging		
Verkheiti	Fristundahús		
Heimilisfang	Bringur 25		
Teikning	Snið C - D - E - F		
Mkv.	As indicated		
Dags.	02.04.2023		
Teiknað af:	DSS		
Hannað af:	Hulda Jónsdóttir		
Samþykkt:			
Hulda Jónsdóttir, arkitekt FAÍ	hulda@hjark.is / 8650649		
Kt. 2811842219	www.hjark.is		
Verknr.	Teiknr.	Blaðastærð	Útgáfa
1040	A2.02.02	A1	

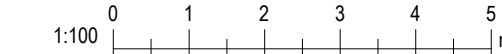


Ör skýringar eru á sérstökum blaði í samhengi. Öf hafa eða heilt, er það samþykki höfundis skv. ákvarðun höfundis.

Úpplýsingar: 02.04.2023  
Vísib: 6.6.2023 16:37:16


ATH:

- Öll mál skal staðfesta á verklað og samræma við veltin búnað áður en framkvæmd hefst.
- Málsetningar á teikningu eru tekið tillit til. Gilda teikningar í sömum málverki og samræma við mál.
- Dælingar eru tekið tillit til. Gilda teikningar í sömum málverki og samræma við mál.
- Verkið skal samræma gáttum hurðagata við þar hurðir sem hann byggist nota hvort sem um raðir gætt í útgágu ella innvegi.
- Fylgja skal teikningum framkvæmda við uppsetningu og meðhöndlu klæðninga. Allar festingar skulu vera eftir forskrift verktæðiga og eða framkvæmda klæðningu. Öll stíma við útanhusklæðninga skulu unnað af fagnrórum.
- Önnarmál á teikningum skynnað eftirfarandi og eða skiltekt. Við framkvæmd verks skal hafa sérteikningar alla hömudu til hljóðna.

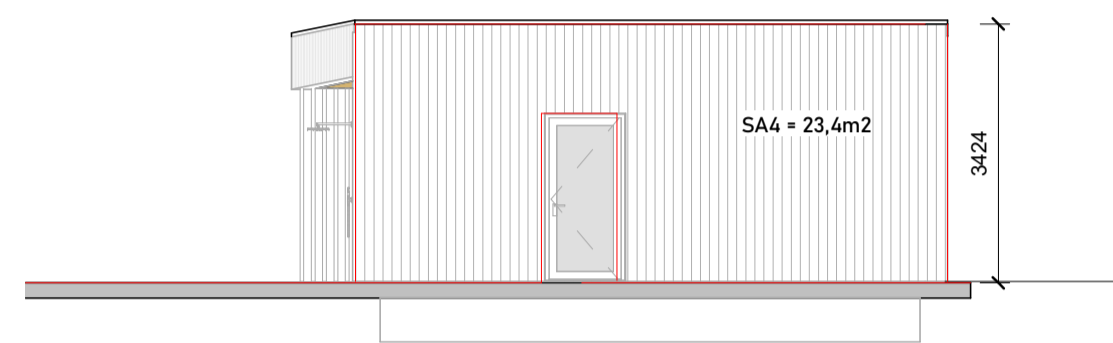


**Suð-Austur 2 magntaka klæðning**  
mkv: 1 : 100


Útg.	Dags.	Skýring	Br. af:
<h1>HJARK</h1>			
Verkegund	Nýbygging		
Verkheiti	Fristundahús		
Heimilisfang	Bringur 25		
Teikning	Útitt		
Mkv.	1 : 100		
Dags.	02.06.2023		
Teiknað af:	Author		
Hannað af:			
Samþykkt:			
Hulda Jónsdóttir, arkitekt FAL Kt. 2311862219		hulda@hjark.is / 8650649 www.hjark.is	
VerkNr.	TeiknNr.	Blaðastærð	Útgáfa
1040	A2.03.01	A1	

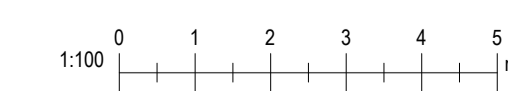




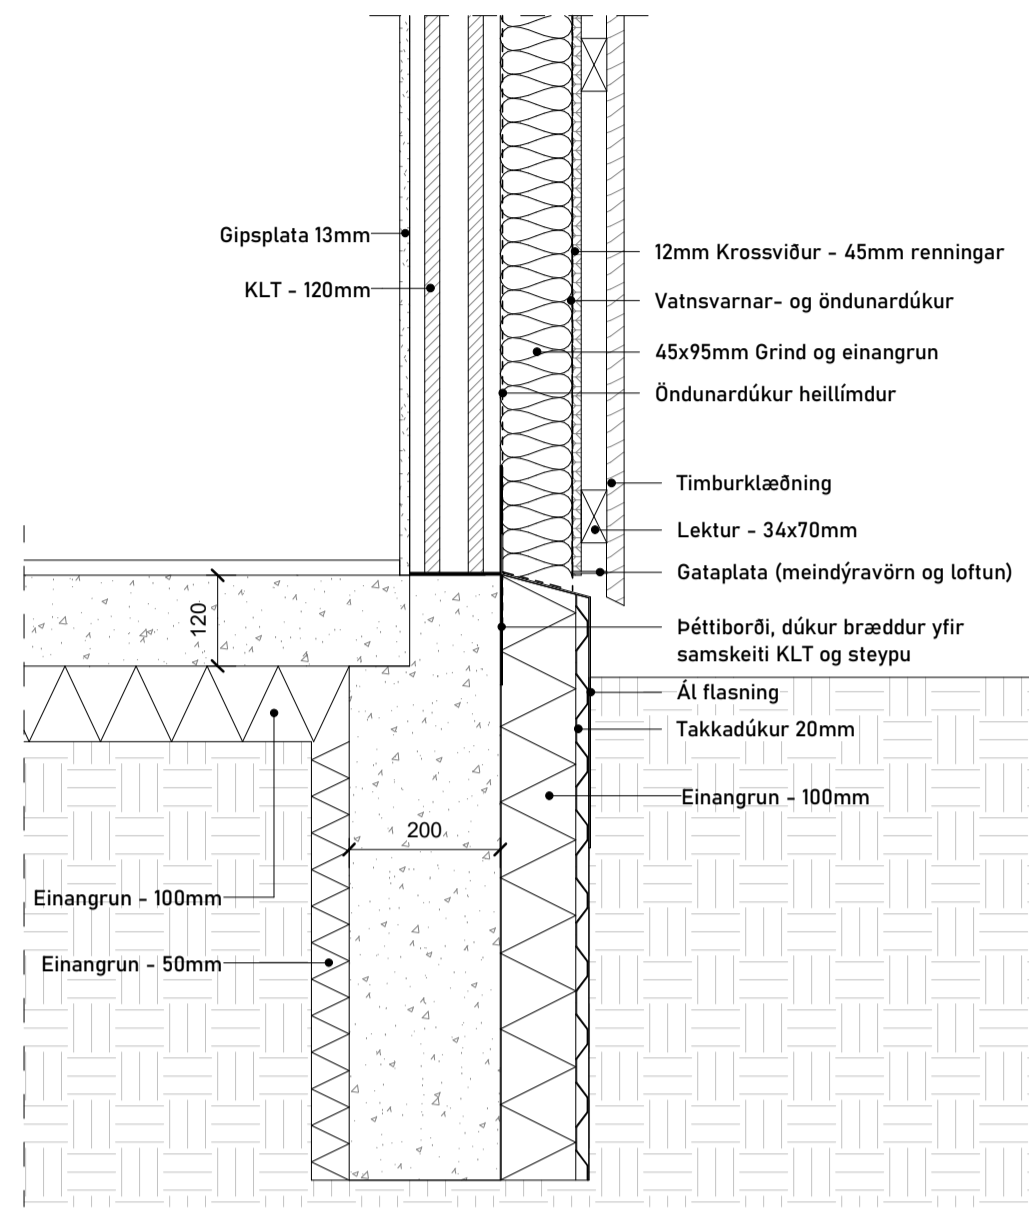


1 **LÓ - Frágangur sökkuls við útvegg**  
1 : 10

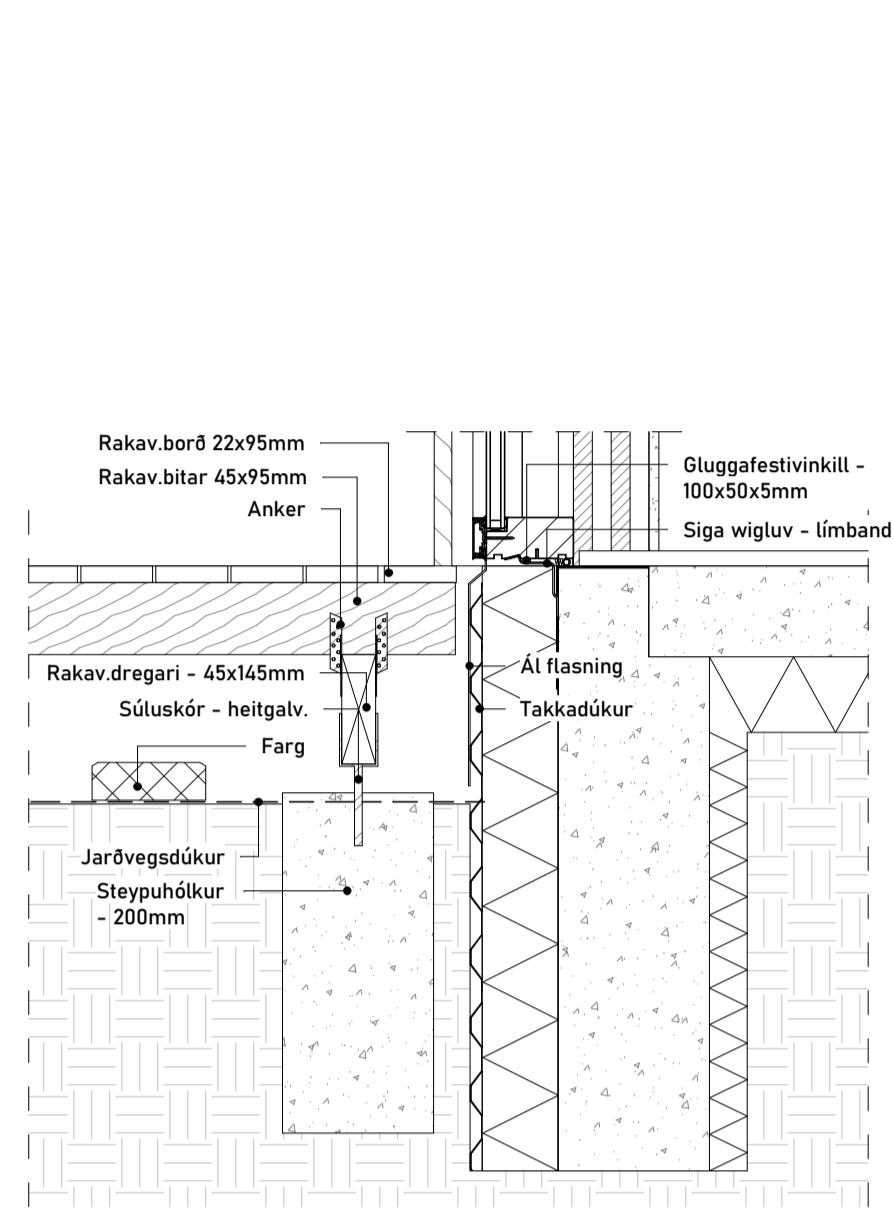


2 **LÓ - Frágangur sökkul við glugga**  
1 : 10

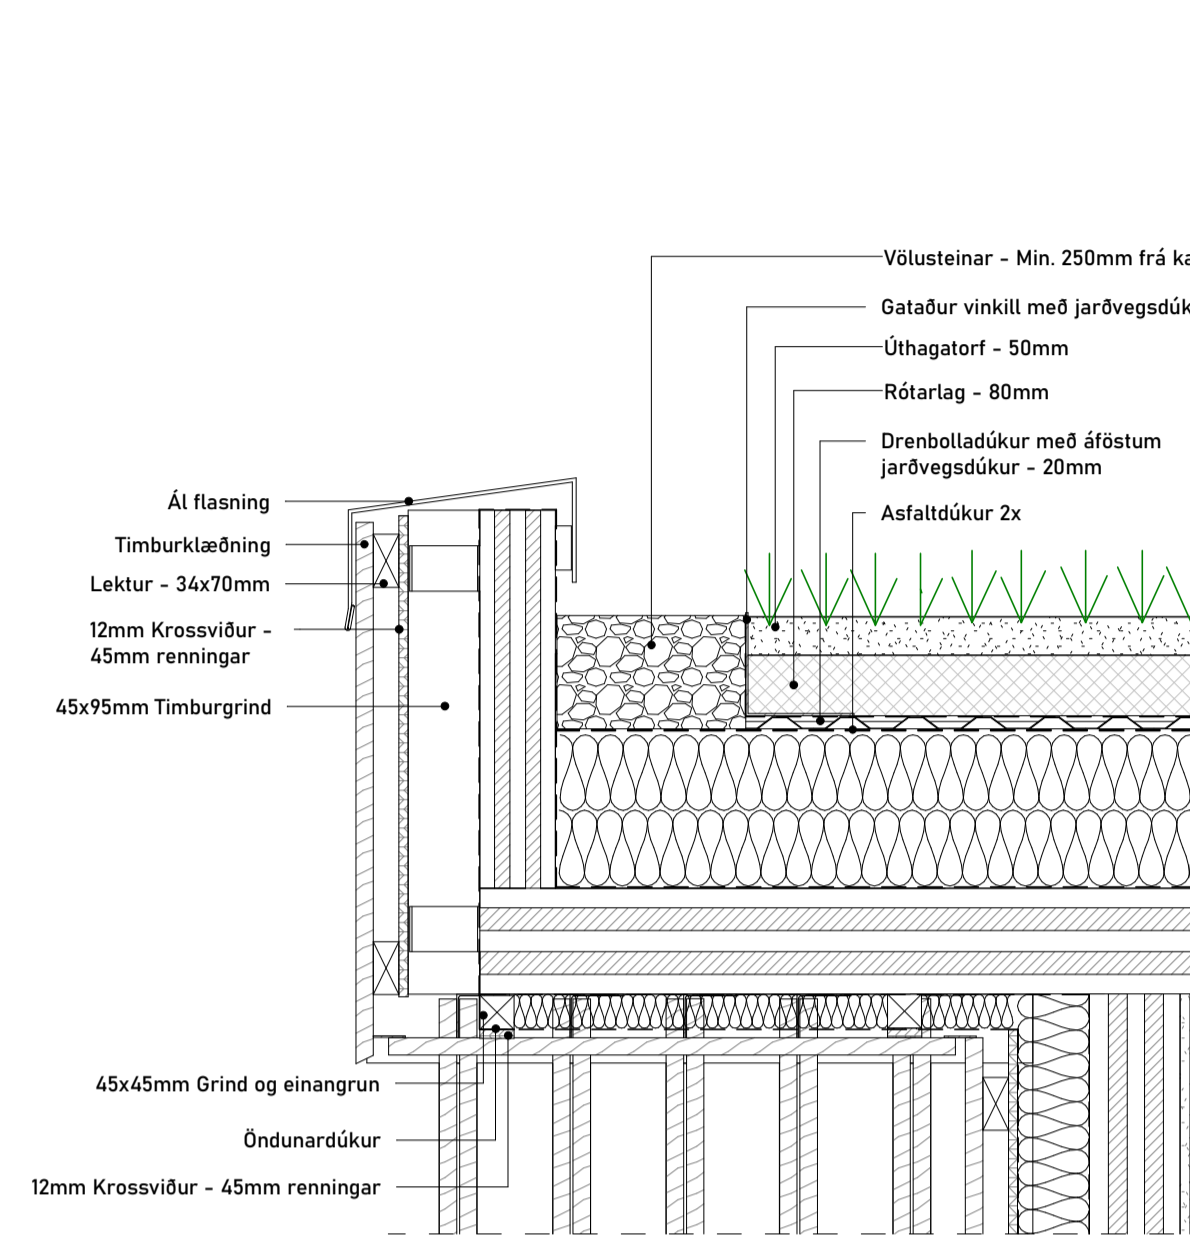


3 **LÓ - Frágangur þakkants í aukahúsi**  
1 : 10

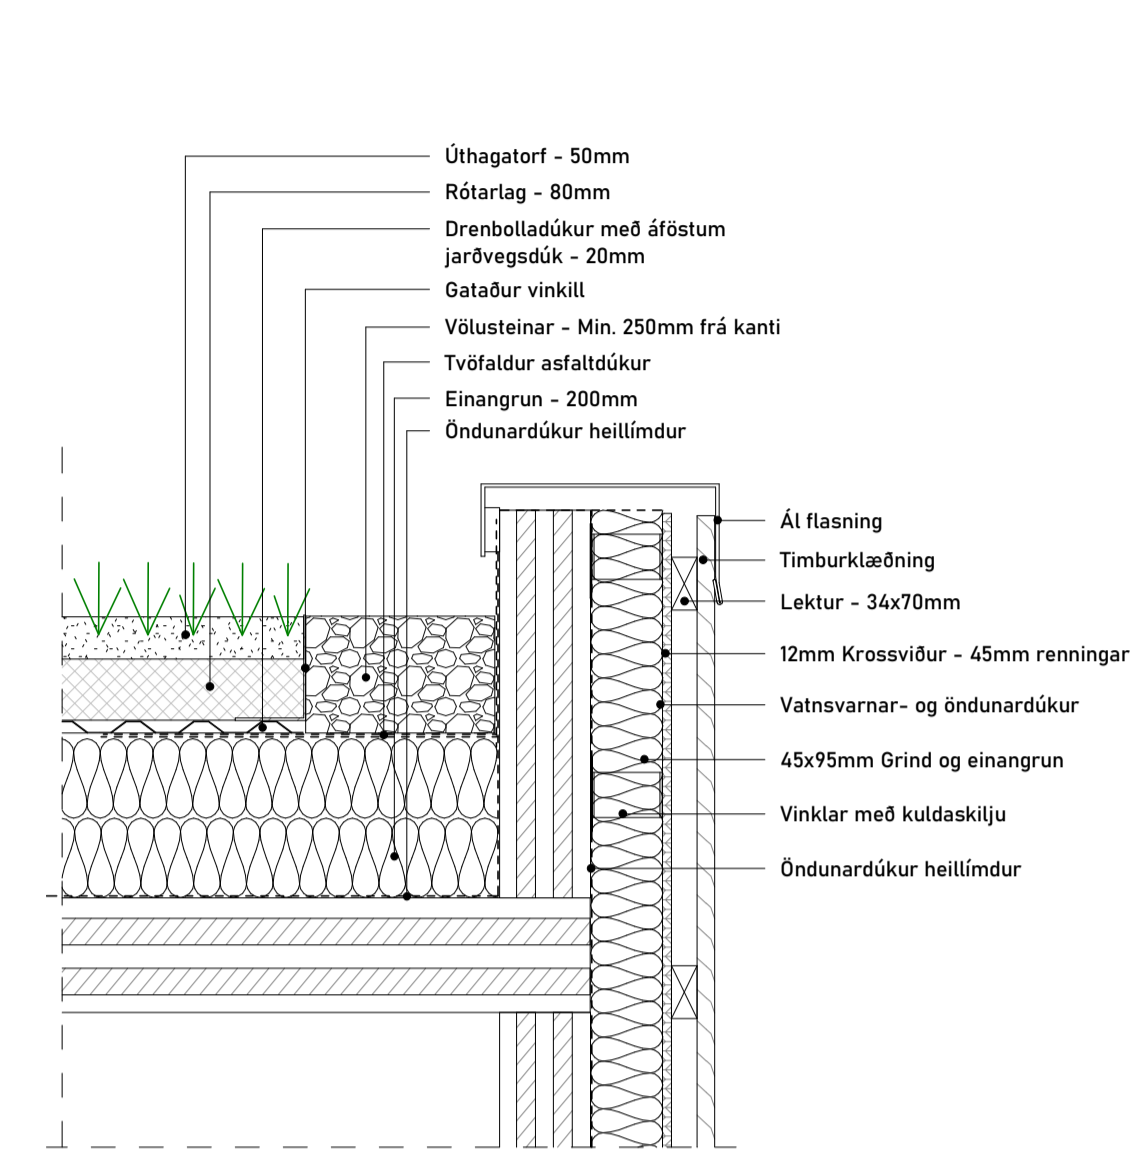


4 **LÓ - Frágangur á þakkanti, hlið**  
1 : 10

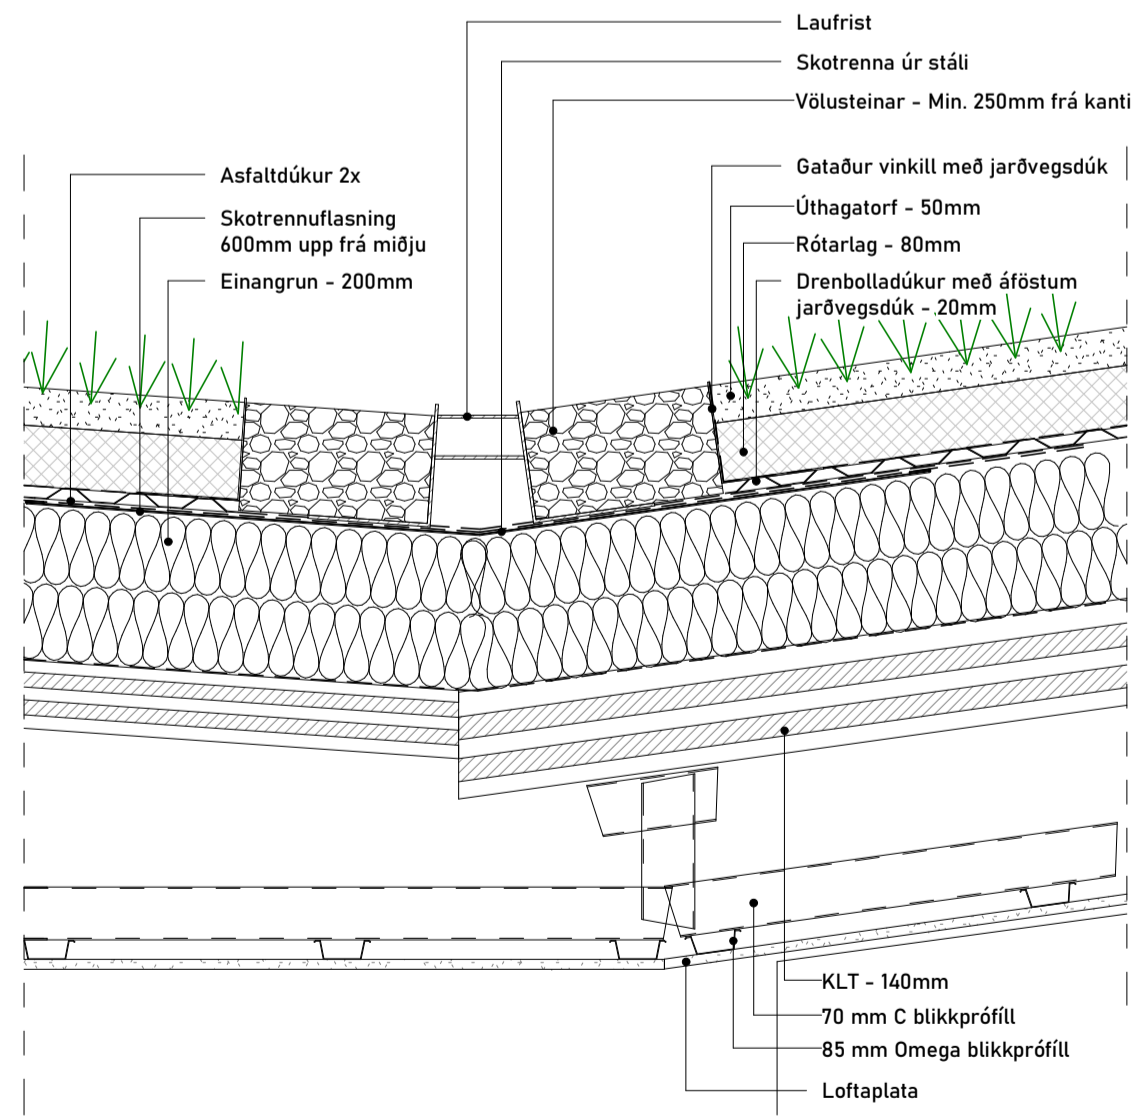


5 **LÓ - Frágangur við þaksamskeyti**  
1 : 10

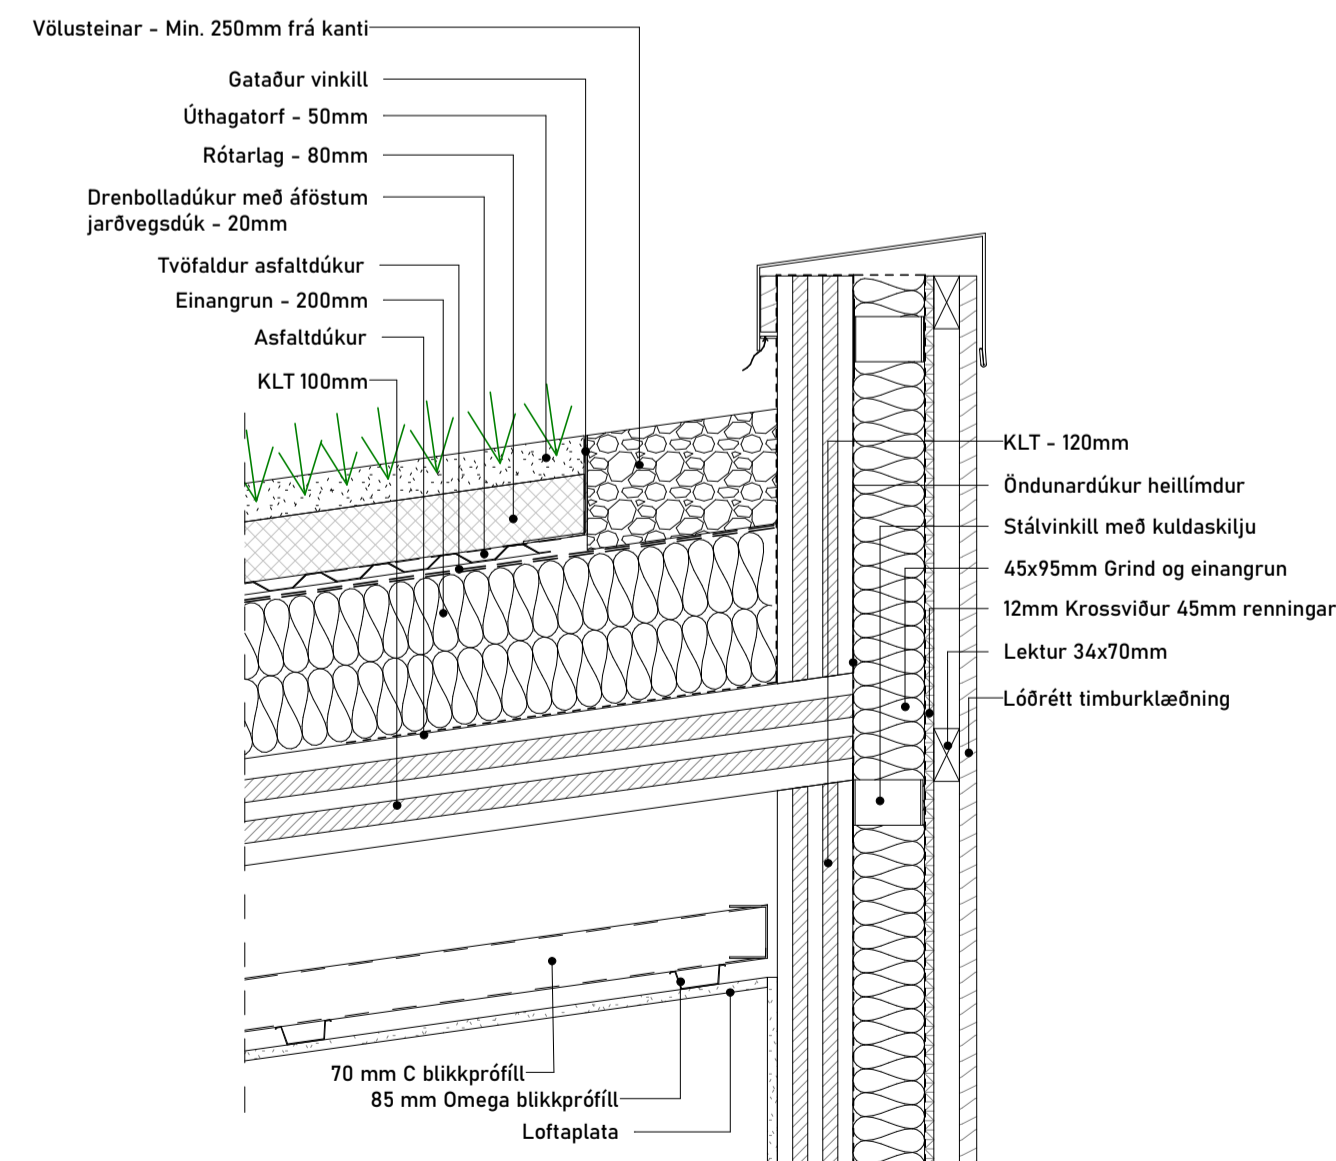

6 **LÓ - Frágangur þakkants hallandi niður**  
1 : 10

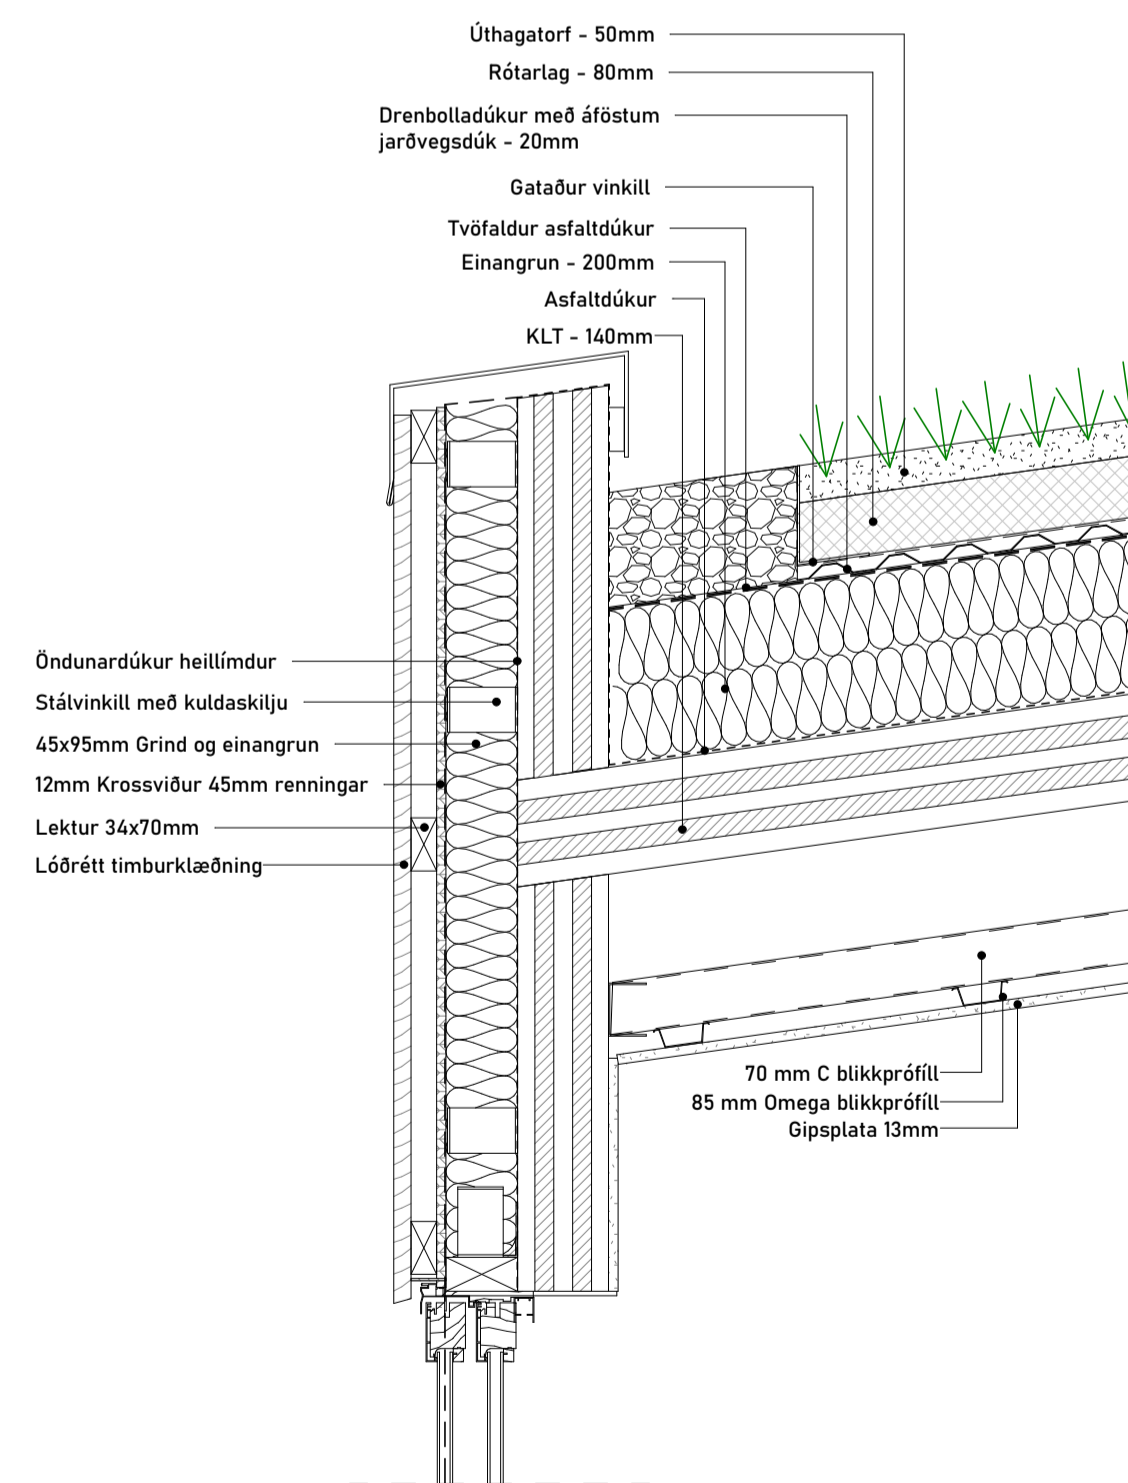



7 **LÓ - Frágangur þakkants hallandi uppávið**  
1 : 10

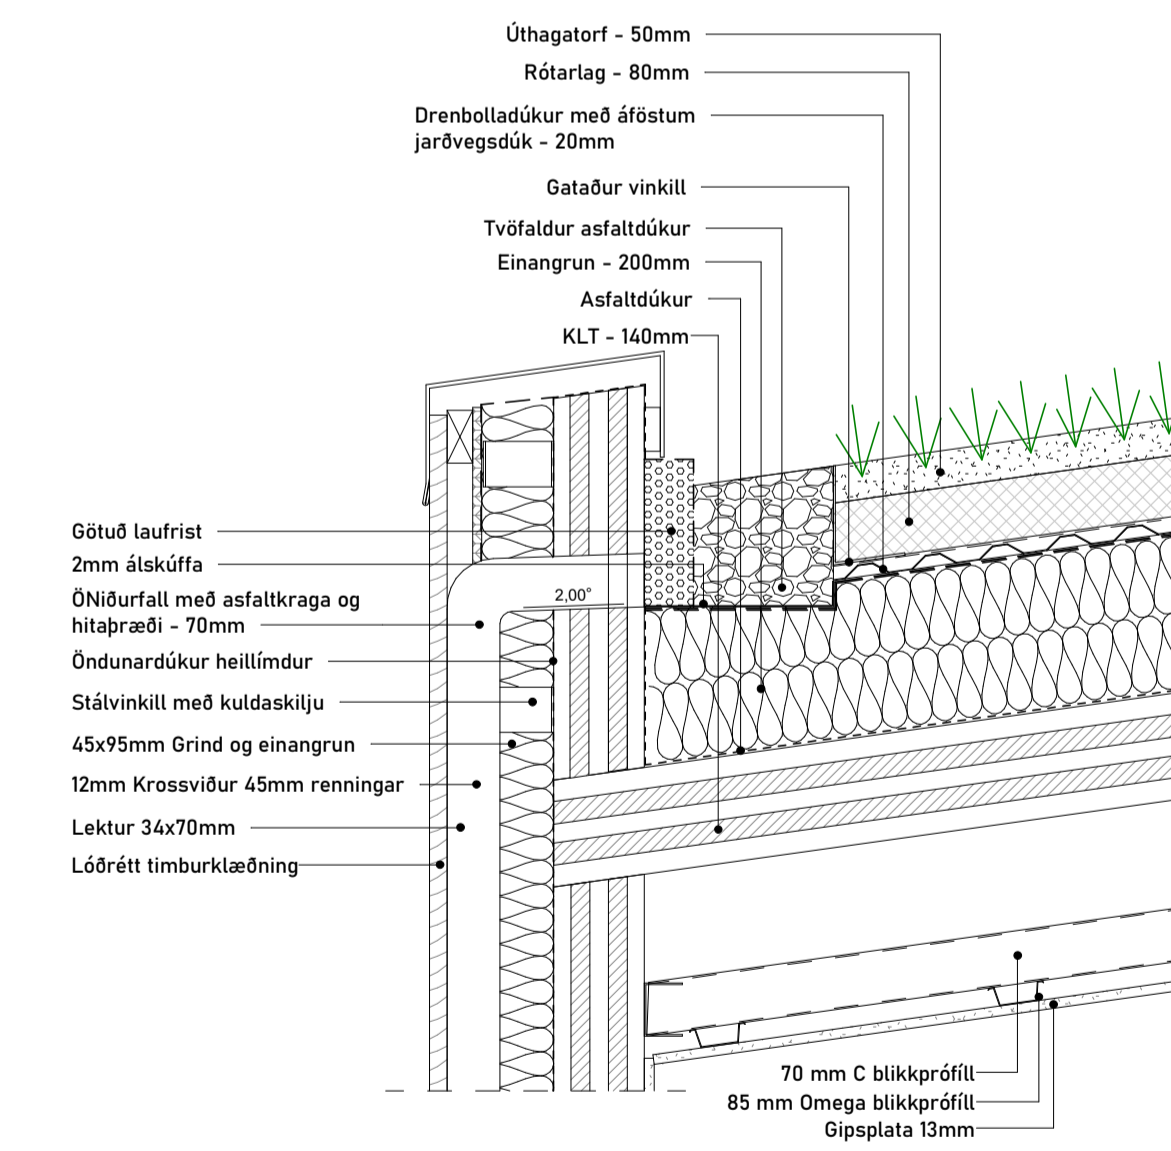


8 **LÓ - Frágangur þakniðurfali**  
1 : 10

Útg.	Dags.	Skýring	Br.af.
<b>HJARK</b>			
Verkegund	Nýbygging		
Verkheiti	Fristundahús		
Heimilisfang	Bringur 25		
Teikning	Deili utanhús		
Mkv.	1 : 10		
Dags.	02.06.2023		
Teiknað af:	AKJ		
Hannað af:	Hulda Jónsdóttir		
Samþykkt:			
Hulda Jónsdóttir, arkitekt FAÍ kt. 2811862219		hulda@hjark.is / 8650649 www.hjark.is	
Verknr.	Teiknr.	Blaðastærð	Útgáfa
1040	AZ.04.01	A1	

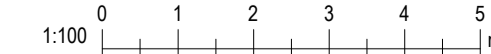


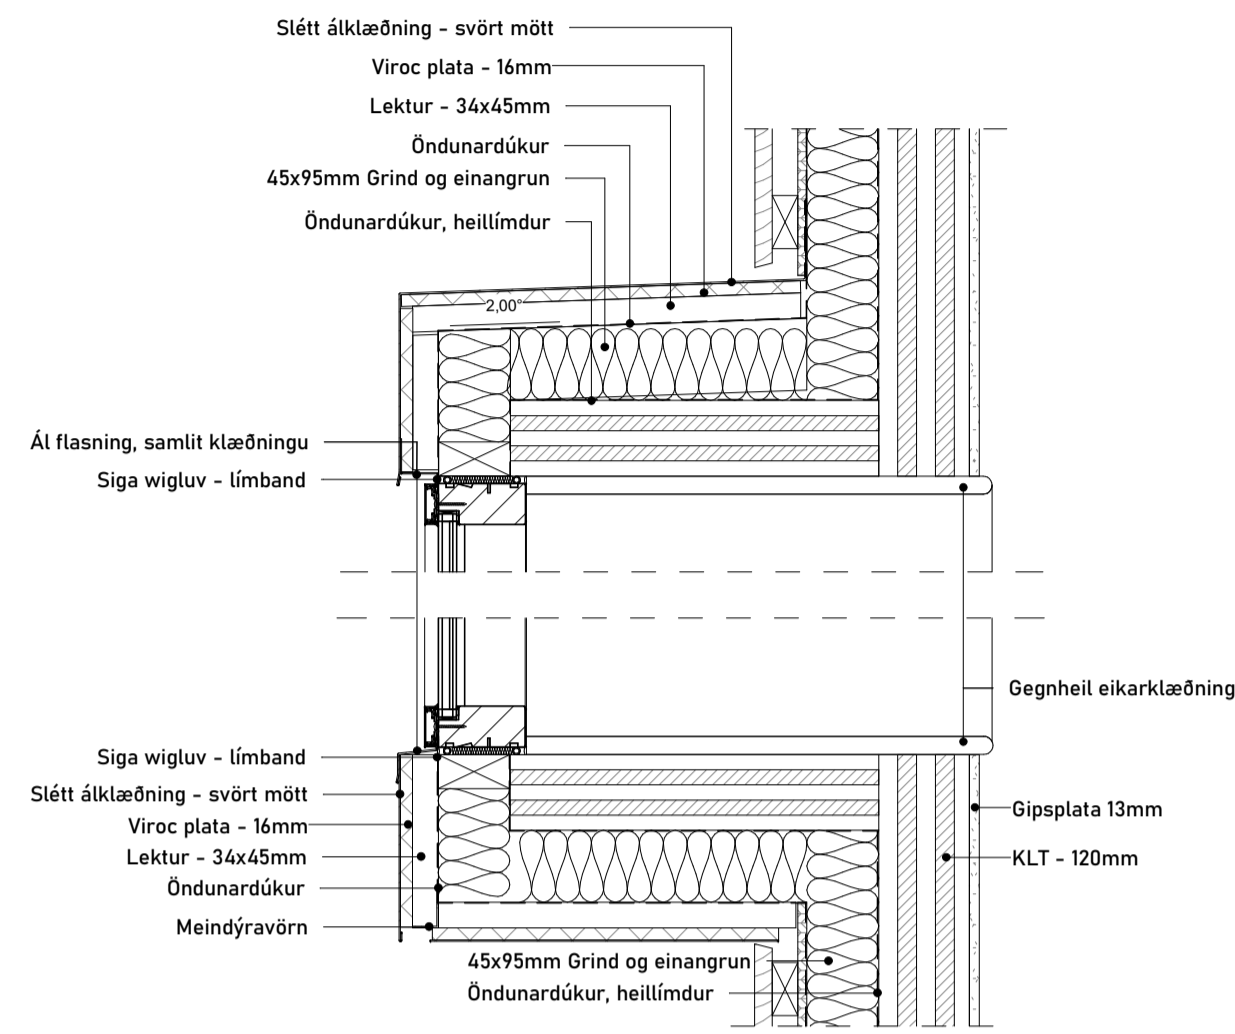


9 LÓ - Frágangur á Pop-out glugga  
1 : 10

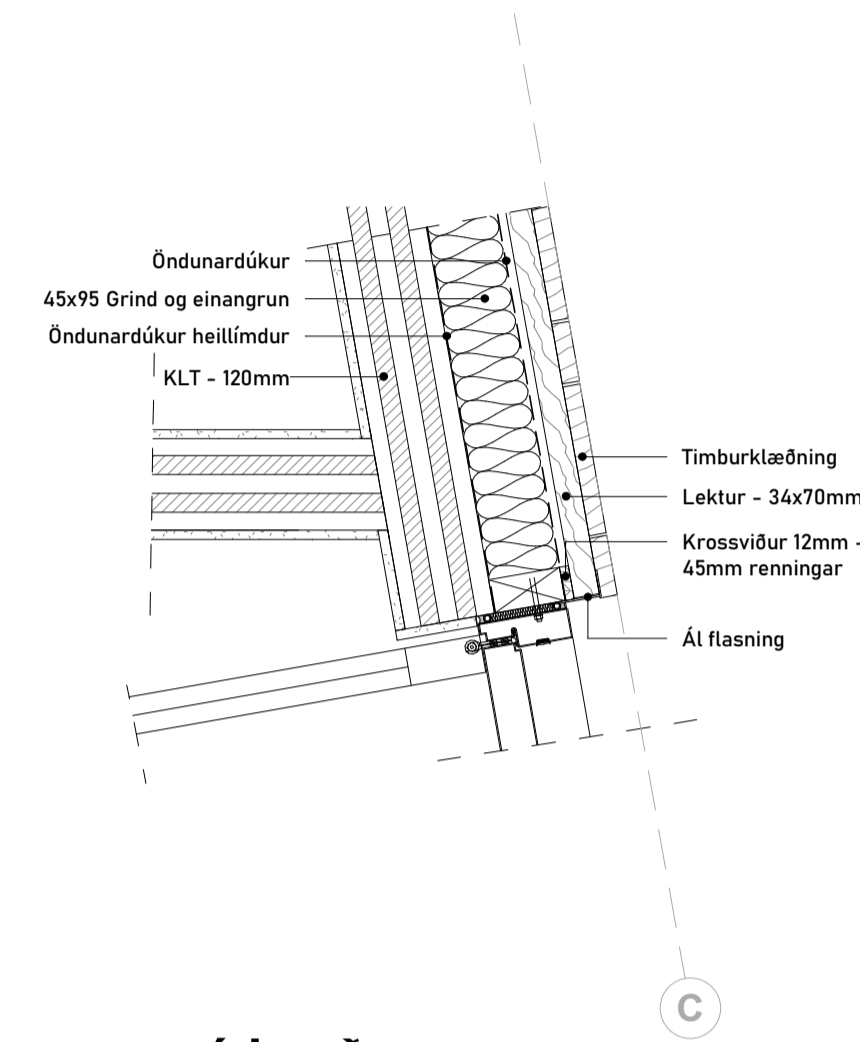

10 LÁ - Frágangur á hurð  
1 : 10

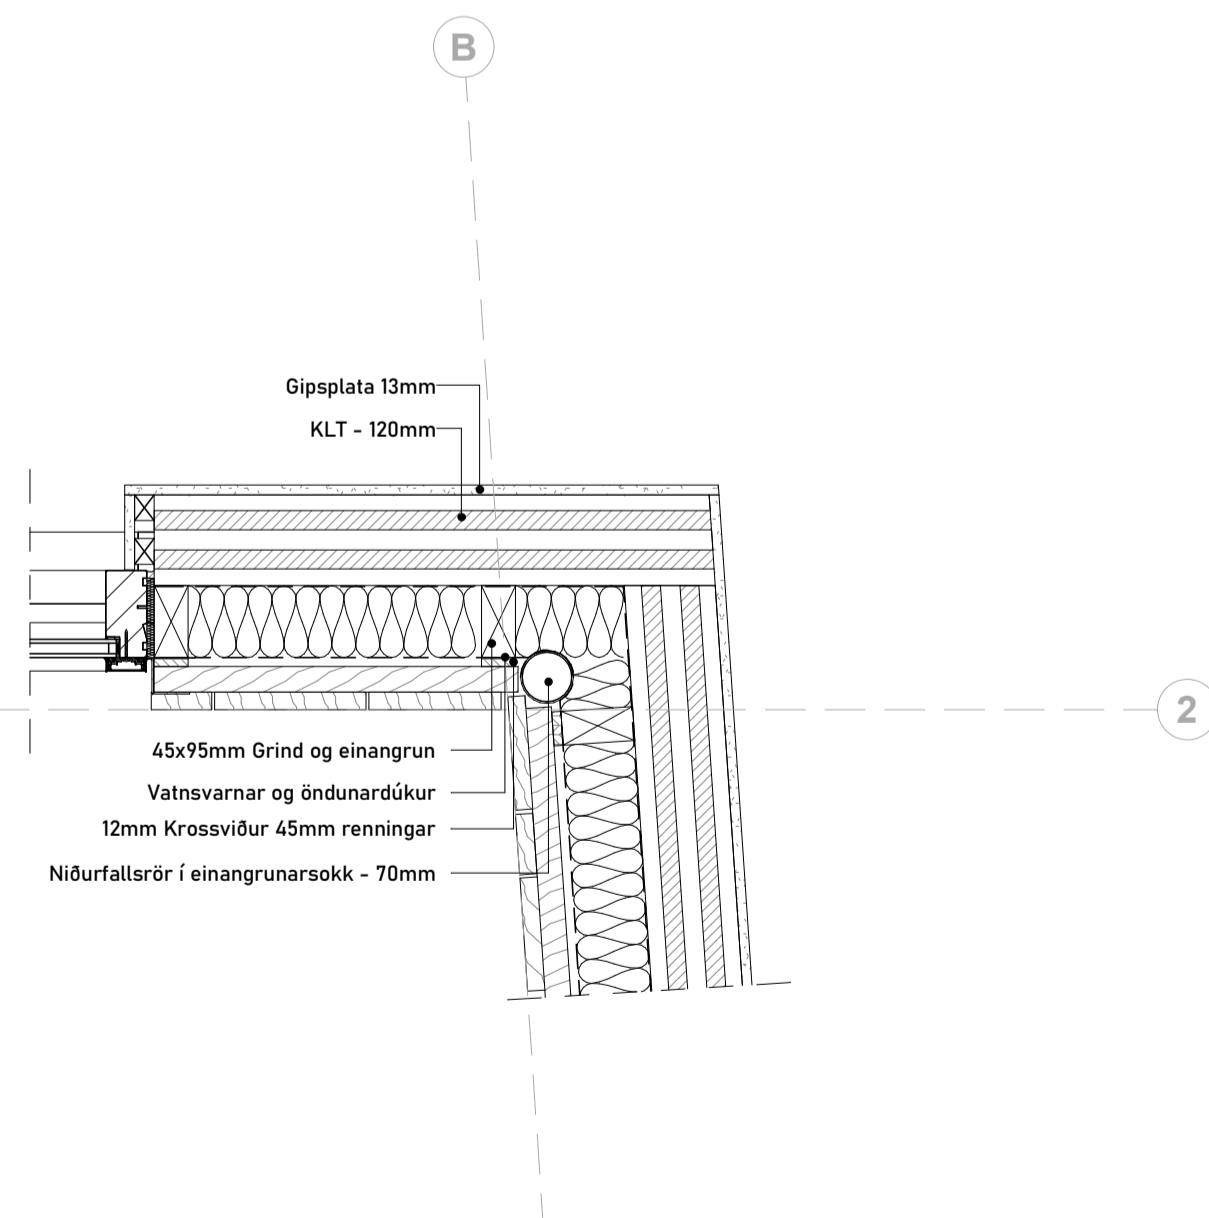


11 LÁ - Frágangur á niðurfalli við horn  
1 : 10

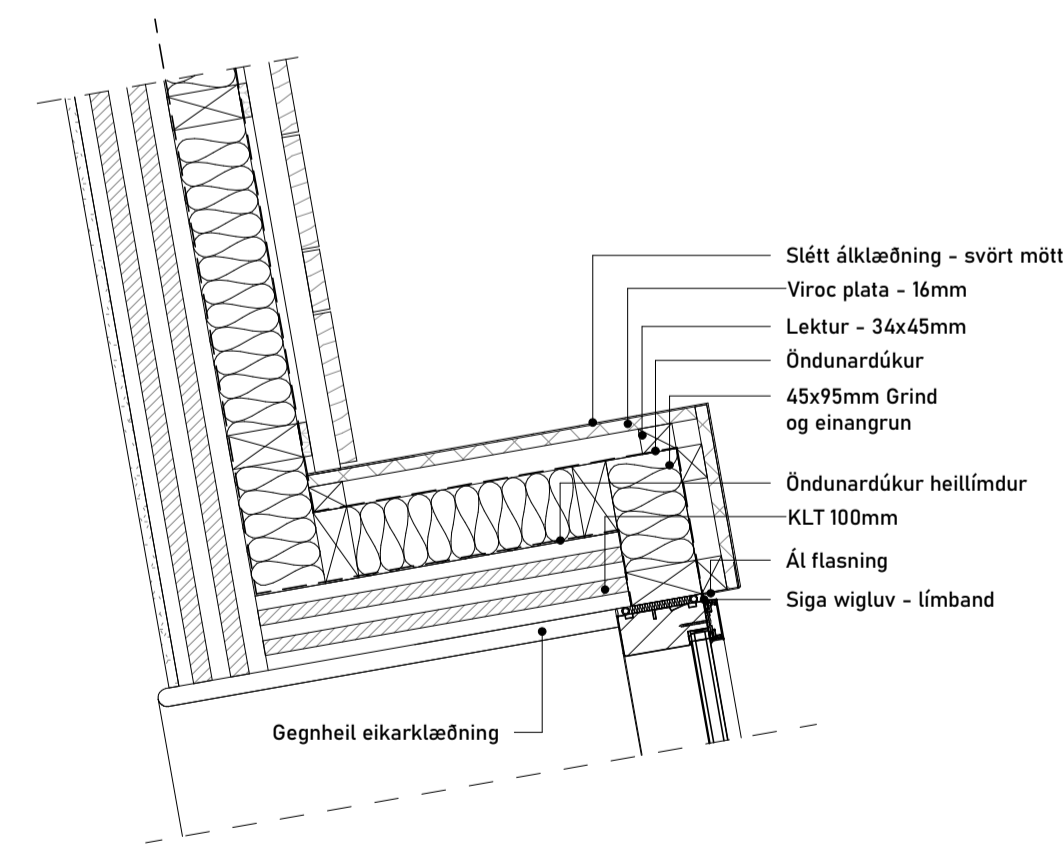


12 LÁ - Frágangur á Pop-out glugga  
1 : 10


Útg.	Dags.	Skýring	Br.af.
<b>HJARK</b>			
Verkegund	Nýbygging		
Verkefni	Fristundahús		
Heimilisfang	Bringur 25		
Teikning	Deili utanhús		
Mkv.	1 : 10		
Dags.	02.04.2023		
Teiknað af:	DSS		
Hannað af:	Hulda Jónsdóttir		
Samþykkt:			
Hulda Jónsdóttir, arkitekt FAÍ kt. 2811862219		hulda@hjark.is / 8650649 www.hjark.is	
VerkNr.	TeiknNr.	Blaðastærð	Útgáfa
1040	A2.04.02	A1	

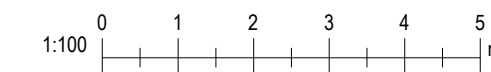




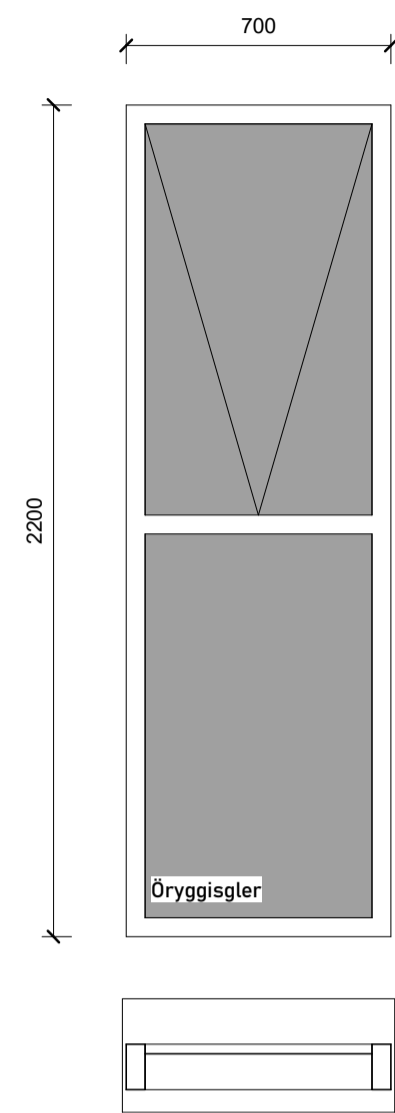


**G01**  
mkv: 1 : 20

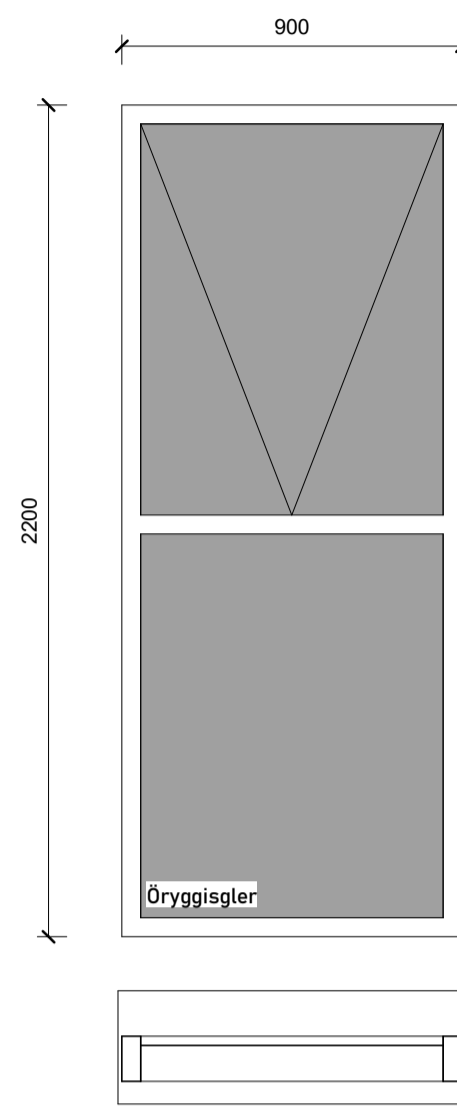


**G02**  
mkv: 1 : 20

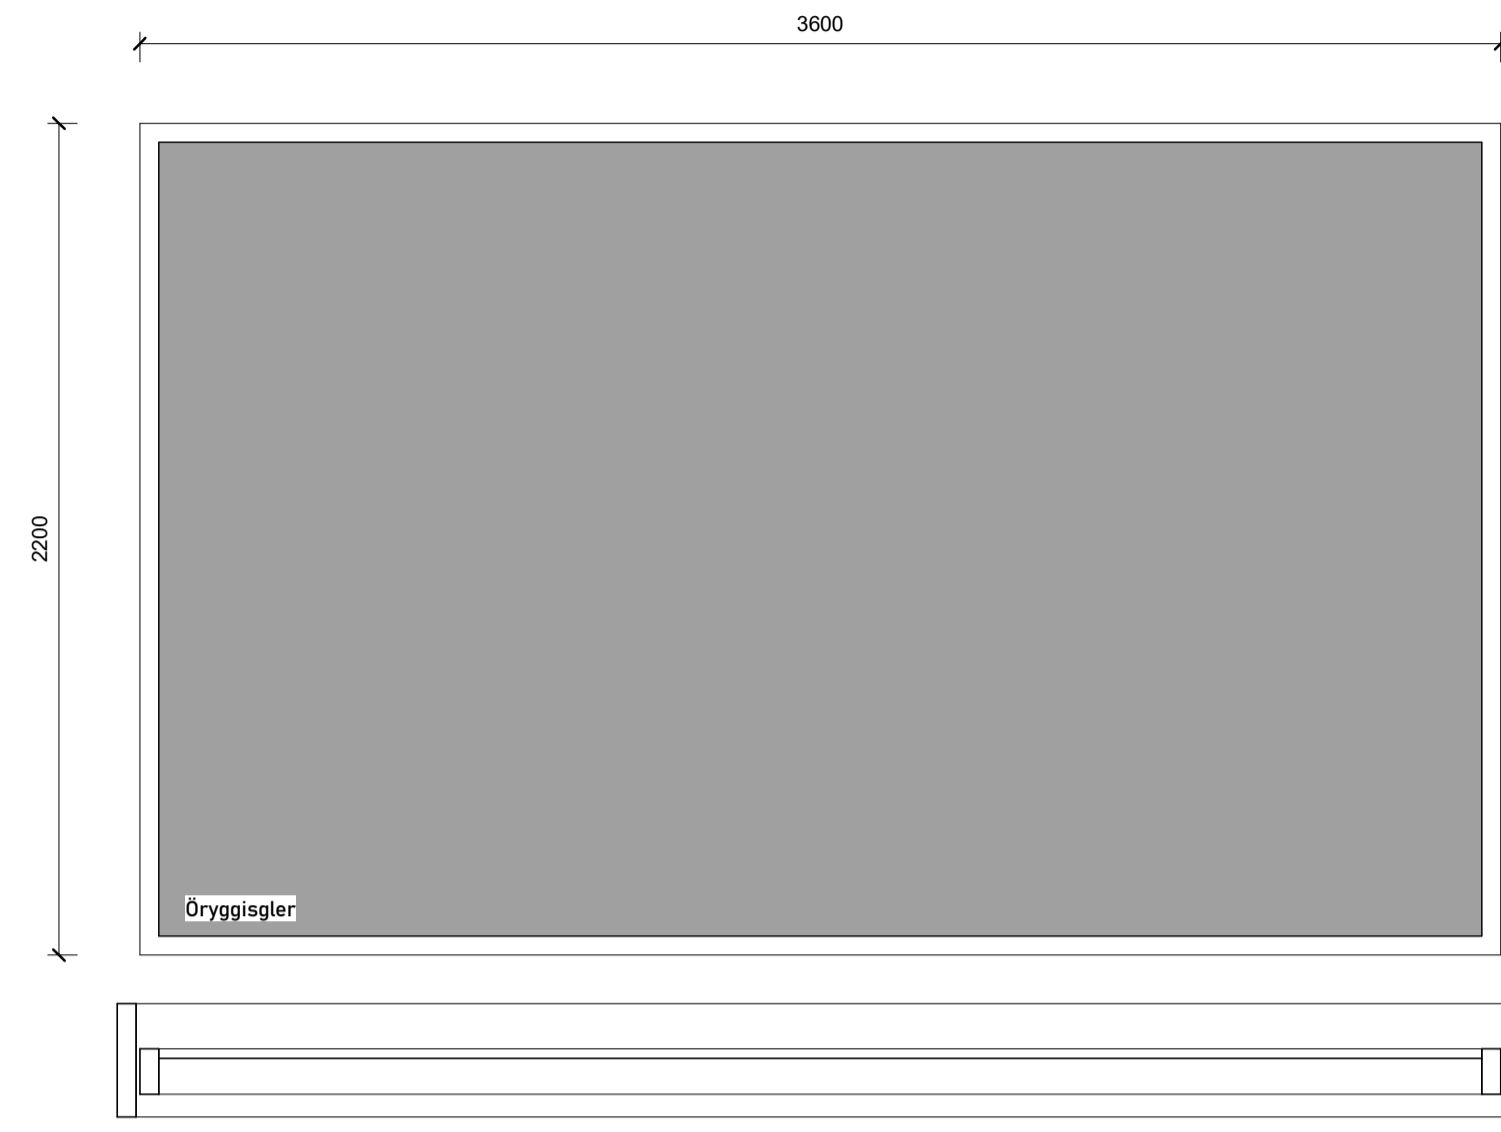


**G03**  
mkv: 1 : 20

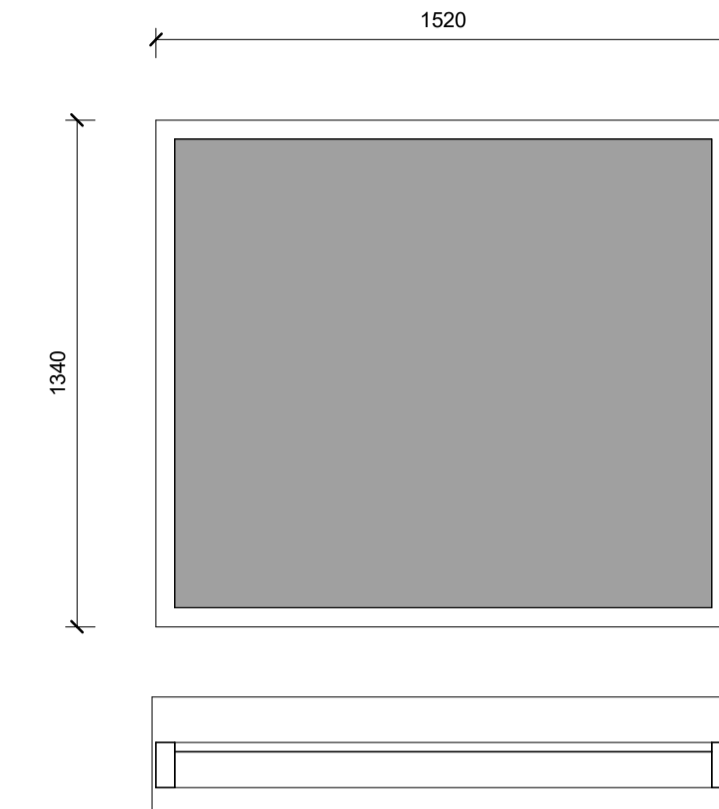


**G04**  
mkv: 1 : 20

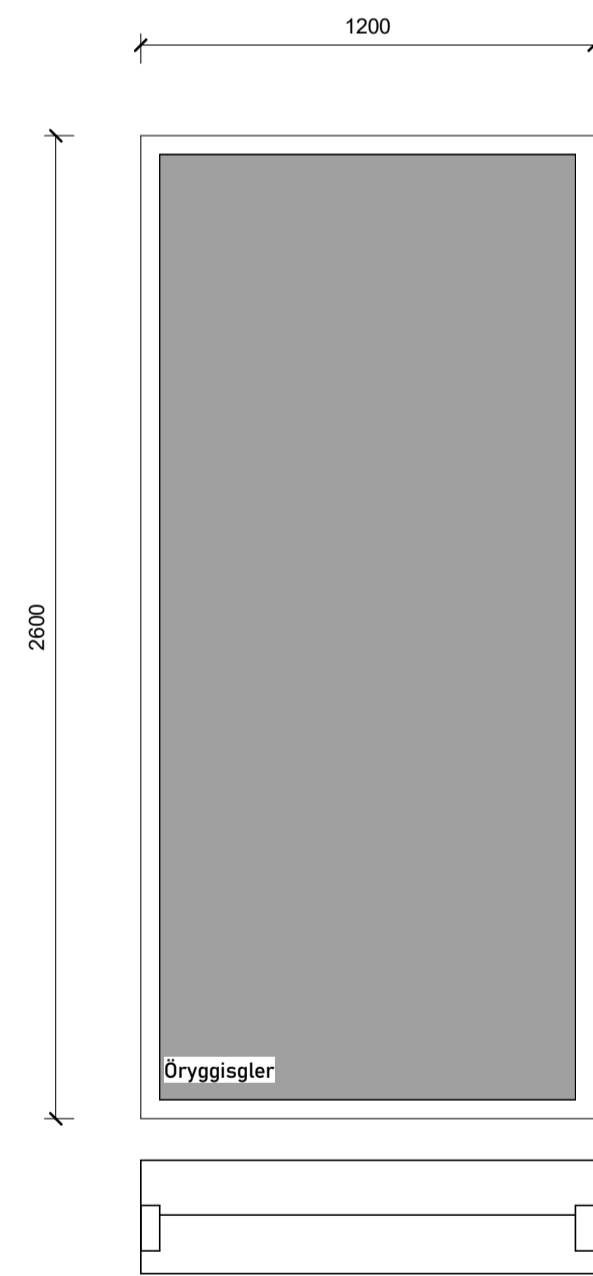

**G05**  
mkv: 1 : 20

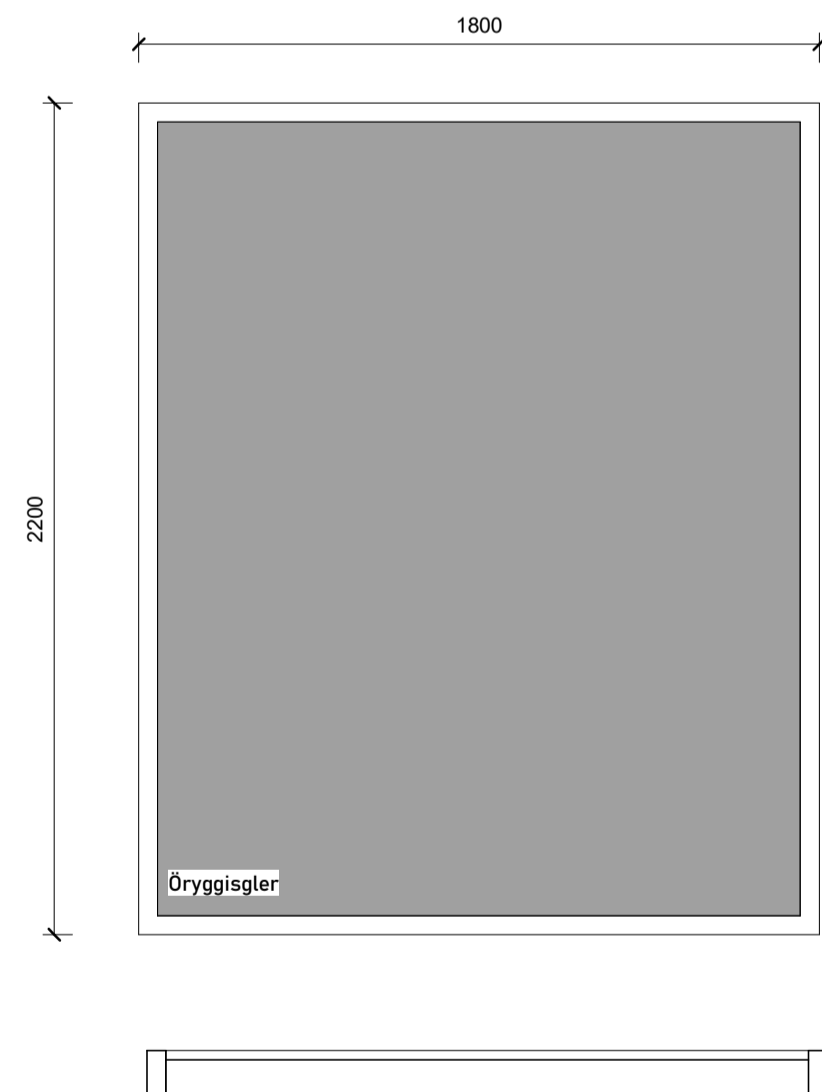

**G06**  
mkv: 1 : 20

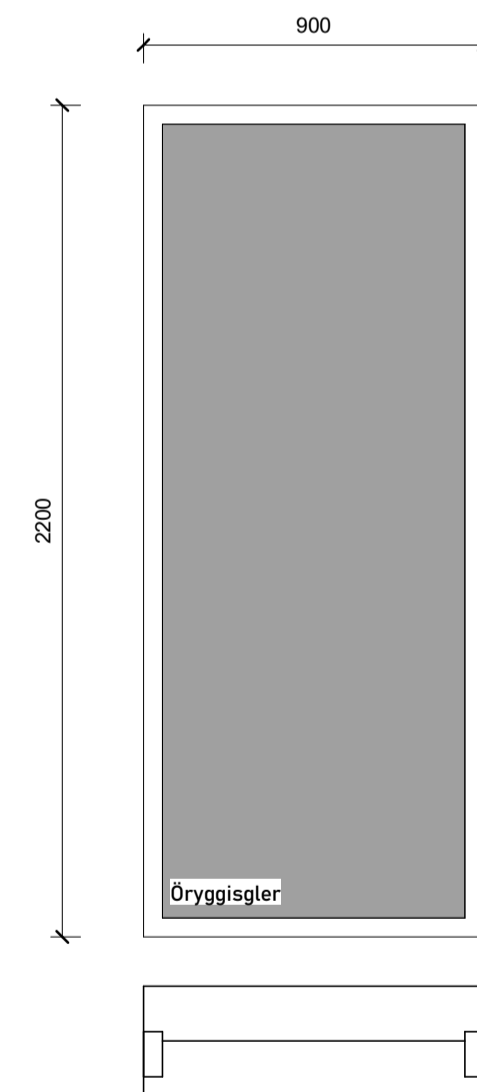


**G07**  
mkv: 1 : 20


Gluggaskema - Bringur 25							
Gerð	Fjöldi	Breidd glugga (með karmi)	Hæð glugga (með karmi)	Hæð undir glugga	Hæð ofan á glugga	Flatarmál glugga	Opnanlegur
G01	3	700	2200	0	2220	1,6 m <sup>2</sup>	X
G02	5	900	2200	0	2220	2,0 m <sup>2</sup>	X
G03	2	3600	2200	0	2220	8,0 m <sup>2</sup>	
G04	1	1520	1340	600	1960	2,1 m <sup>2</sup>	
G05	3	1200	2600	0	2620	3,2 m <sup>2</sup>	
G06	5	1800	2200	0	2220	4,0 m <sup>2</sup>	
G07	3	900	2200	0	2220	2,0 m <sup>2</sup>	

Heildarfjöldi: 22

Útg.	Dags.	Skýring	Br.af.
<b>HJARK</b>			
Verkegund	Nýbygging		
Verkheiti	Fristundahús		
Heimilisfang	Bringur 25		
Teikning	Gluggateikning		
Mkv.	1 : 20		
Dags.	02.04.2023		
Teiknað af:	DSS		
Hannað af:	Hulda Jónsdóttir		
Samþykkt:			
Hulda Jónsdóttir, arkitekt FAÍ	hulda@hjark.is / 8650649		
kt. 2811842219	www.hjark.is		
Verknr.	Teiknr.	Blaðastærð	Útgáfa
1040	A2.05.01	A1	

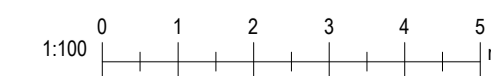



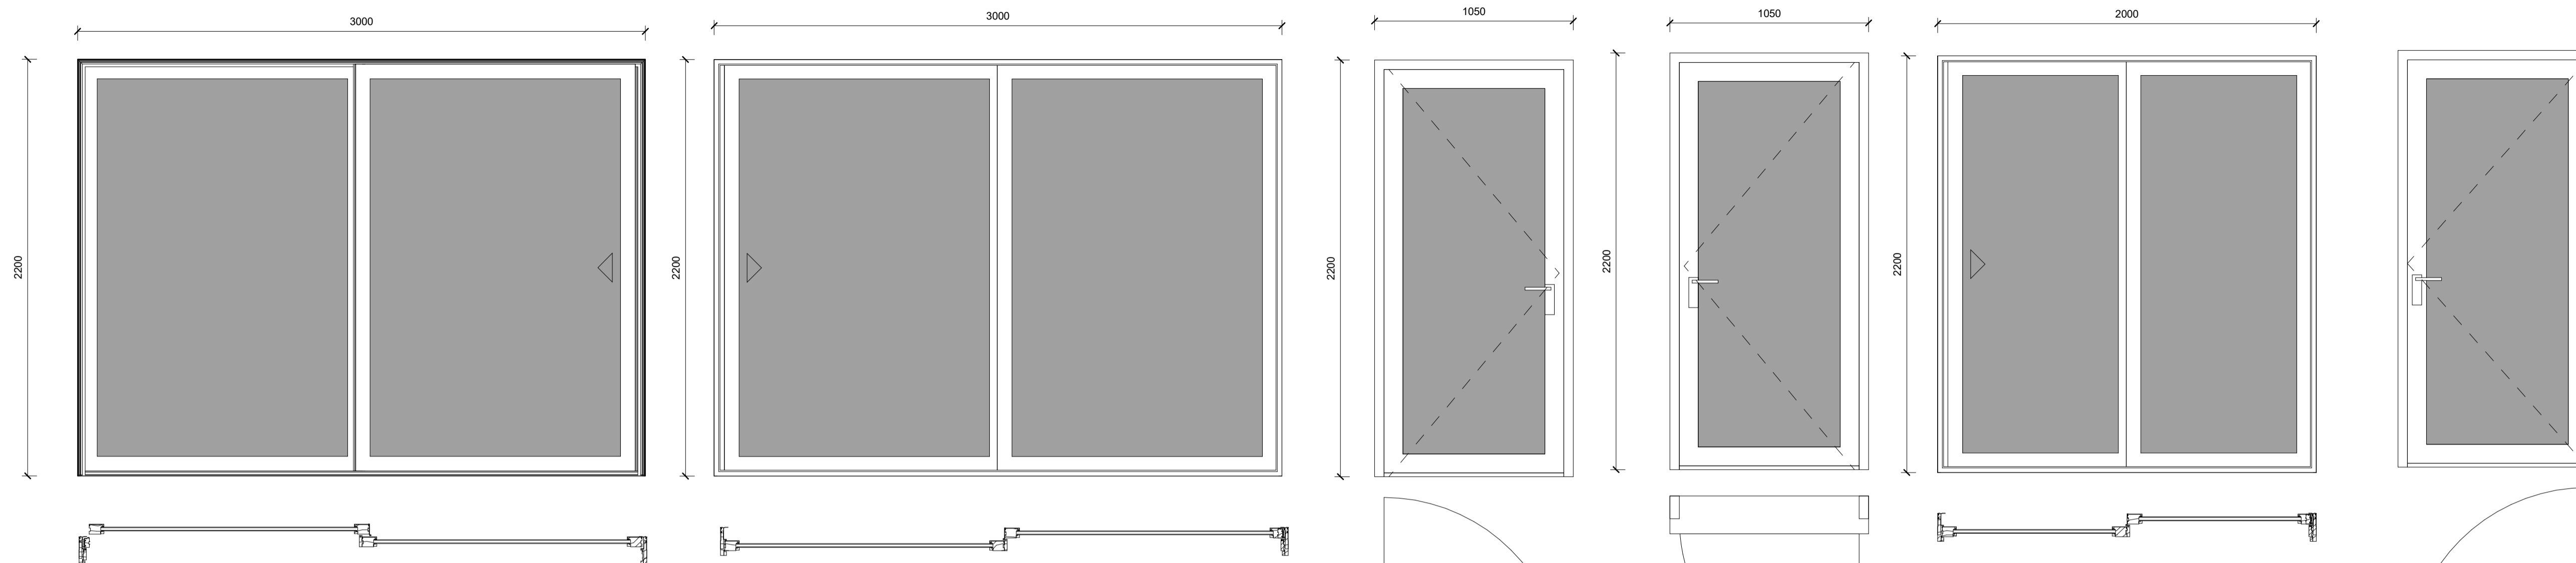

**ÚH01**  
mkv: 1 : 20

**ÚH02**  
mkv: 1 : 20

**ÚH03**  
mkv: 1 : 20

**ÚH04**  
mkv: 1 : 20


**ÚH05**  
mkv: 1 : 20

**ÚH06**  
mkv: 1 : 20

Útihurðaskema - Bringur 25							
Gerð	Fjöldi	Opnunarátt	Hæð hurðar (með karmi)	Breidd hurðar (með karmi)	Upphengistefna (ÚT/INN)	Gatamál hæð	Gatamál breidd
ÚH01	1	Vinstri	2200	3000		2220	3020
ÚH02	1	Hægri	2200	3000		2220	3020
ÚH03	1	Hægri	2200	1050	Inn	2210	1070
ÚH04	1	Hægri	2200	1050	Út	2210	1070
ÚH05	4	Hægri	2200	2000		2220	2020
ÚH06	1	Vinstri	2200	1050	Inn	2210	1070


Grand total: 9

Horft er á útihurðir utanfrá

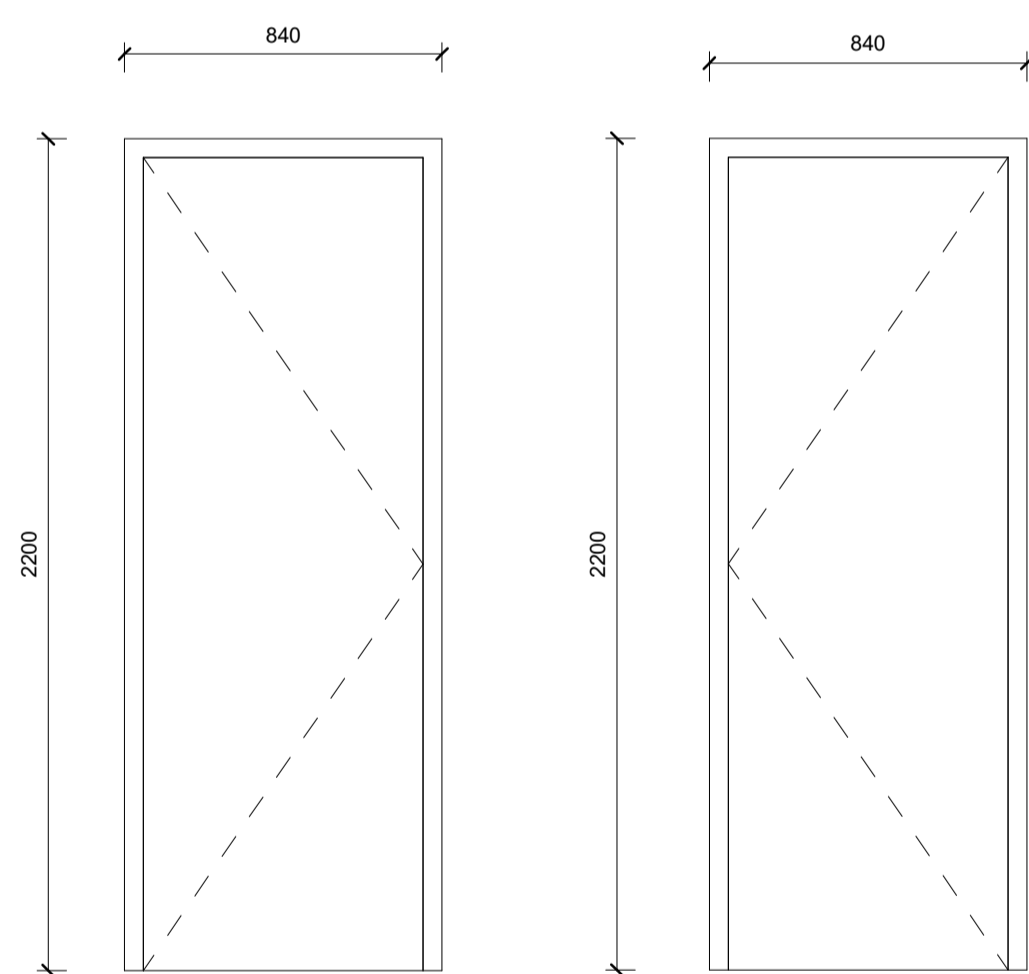


**IH01**  
mkv: 1 : 20


**IH02**  
mkv: 1 : 20

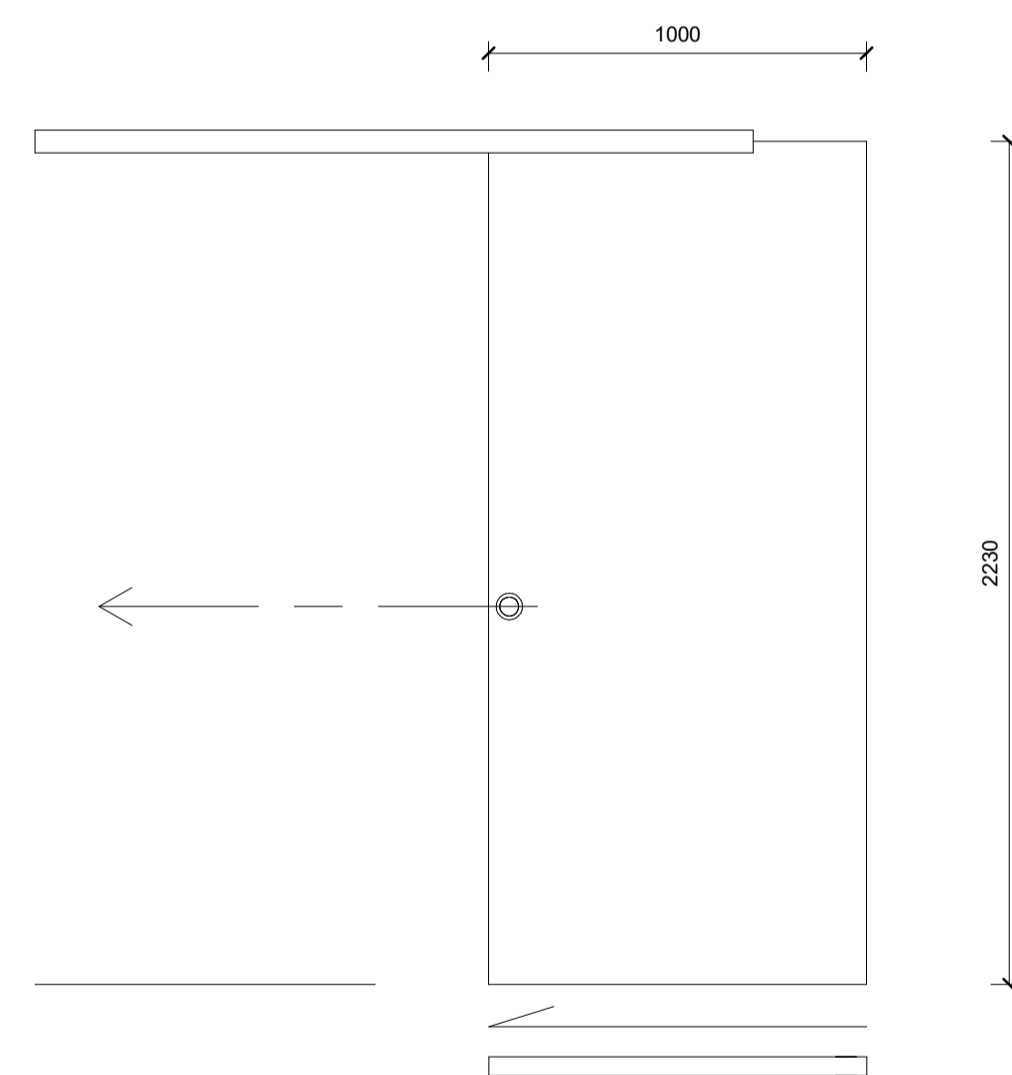

**IH03**  
mkv: 1 : 20

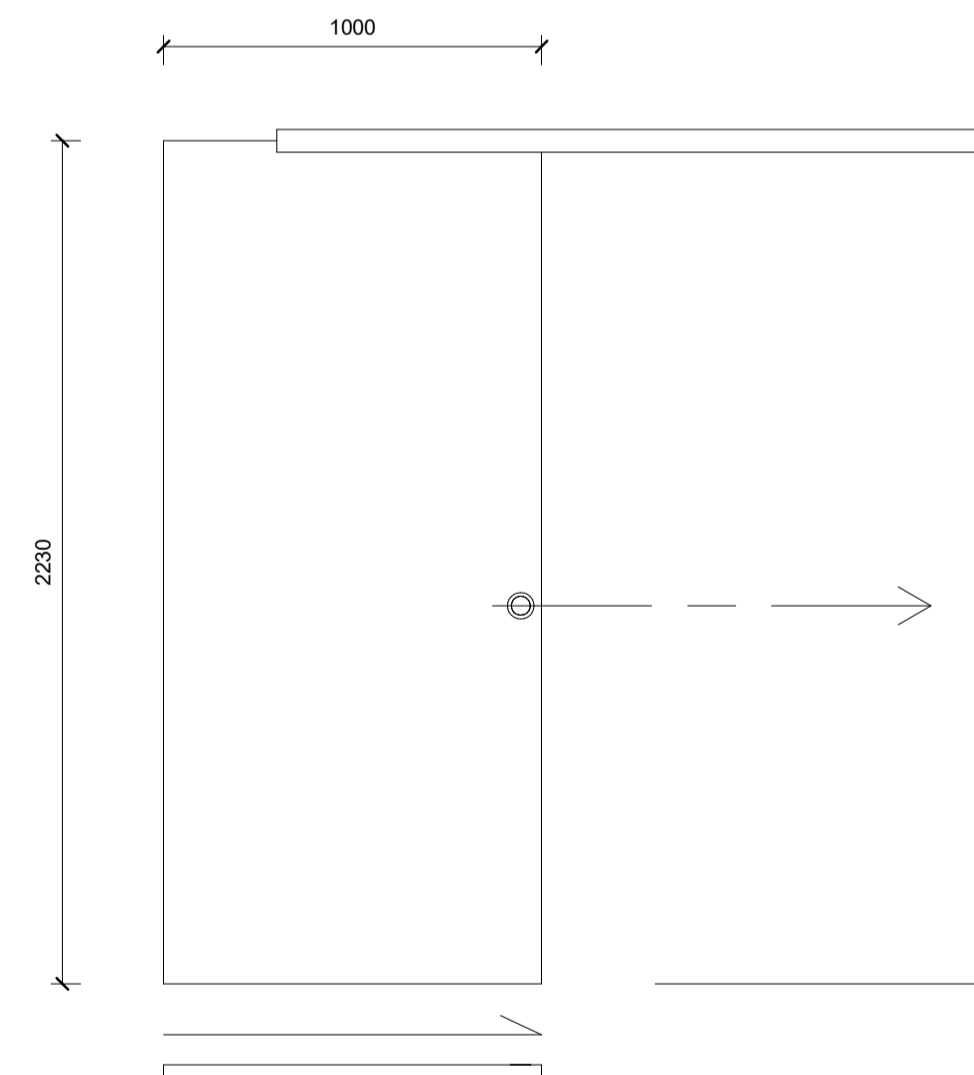

**IH04**  
mkv: 1 : 20

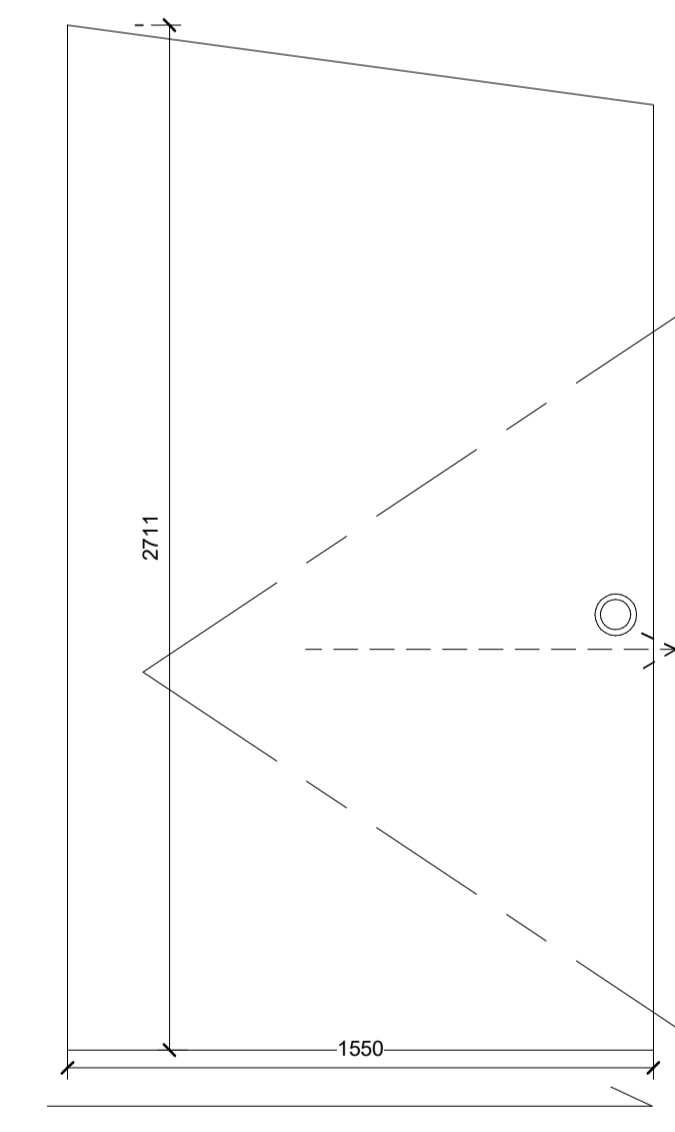

**IH05**  
mkv: 1 : 20

Innihurðir - Karmhurðir								
Gerð	Fjöldi	Opnunarátt	Hæð hurðar (með karmi)	Breidd hurðar (með karmi)	Karmdýpt	Breidd hurðaspjalds	Gatamál hæð	Gatamál breidd
IH01	5	Hægri	2200	840	145	800	2220	880
IH02	2	Vinstri	2200	840	145	800	2220	880

Grand total: 7

Innihurðir - Rennihurðir						
Gerð	Fjöldi	Opnunarátt	Breidd fleka	Hæð fleka	Hæð hurðaops	Breidd hurðaops
IH03	1	Hægri	1000	2230	2200	900
IH04	1	Vinstri	1000	2230	2200	900
IH05	1	Vinstri	1500	2715		

Grand total: 3

Útg.	Dags.	Skýring	Br.af.
<b>HJARK</b>			
Verkegund	Nýbygging		
Verkefni	Fristundahús		
Heimilisfang	Bringur 25		
Teikning	Hurðateikning		
	Úti- og innihurðir		
Mkv.	1 : 20		
Dags.	02.04.2023		
Teiknað af:	DSS		
Hannað af:	Hulda Jónsdóttir		
Samþykkt:			
Hulda Jónsdóttir, arkitekt FAÍ kt. 2811862219		hulda@hjark.is / 8650649 www.hjark.is	
Verknr.	Teiknr.	Blaðastærð	Útgáfa
1040	A2.05.02	A1	

