

**FRÁRENNISLAGNIR - SKÝRINGAR:**

- Skolplögn
- - - - - Regnvatnslögn
- · - · - - Jarðvatnslögn
- - - - - Kaldavatnsheimæð
- ~ ~ ~ Vatnslás
- Stútur í gólfi
- ⊙ Fallpípa
- ⊖ Leiðsla upp (PU)
- ⊕ Leiðsla niður (PN)
- ⊕ 00,00 Gólfkóti á frágengnu gólfi 00,00 mys
- K= 00,00 m Renniskóti í lögn 00,00 mys
- BK= 00,00 m Botnkóti (t.d. í brunnbotni og í sandfangi) 00,00 mys
- PU Táknaðar pípu sem fer upp á næstu hæð
- PN Táknaðar pípu sem fer niður á næstu hæð
- Ø 160 PP 10% Fráveitulögn úr PP Polypropylen (Múffað), 160 mm að utanmáli með 10 mm/m halla
- Ø 160 Pvc 20% Fráveitulögn úr Polyvínýlklóríð, 160 mm að utanmáli með 20 mm/m halla
- DN 150 J 20% Fráveitulögn úr steypujárni, 150 mm að innanmáli með 20 mm/m halla

- VL Við loft
  - ST Pípur úr steinsteypu
  - PVC Pípur úr Polyvínýlklóríð
  - PP Pípur úr Polypropylen með múffu samsetningum
  - PEH Pípur úr Polyethylen með spegilsöðnum samskeytum
  - PPDW Pípur úr Polypropylen með styrktum veggjum
  - J Pípa úr steypujárni
- |     |                        |    |                 |
|-----|------------------------|----|-----------------|
| HL  | Handlaug               | GN | Gólfniðurfal    |
| VS  | Vatnssalerni           | NF | Niðurfal        |
| SB  | Steypubað              | PN | Þakniðurfal     |
| EV  | Eldhúsvaskur           | SN | Svalarniðurfal  |
| SV  | Skolvaskur             | VL | Vatnslás        |
| RV  | Ræstivaskur            | BR | Brunnur         |
| UP  | Uppþvottavél           | HR | Hreinsistötur   |
| GNG | Gegnumstreymisniðurfal | PV | Þvottavél       |
| PS  | Þvagskál               | DB | Drykkjarbrunnur |

**Frárennsli:**




Par sem halla lagna er ekki getið skal hann vera á bilinu 10% - 200%.  
 Grafið skal fyrir lögnum niður á frostrítt dýpi. Umhverfis allar lagnir í jörðu komi þjappað sandlag. Staðsetning stúta fyrir hreinlætistæki skal aðlaga þeim tækjum sem valin eru.

Skoðunarbrunnar  
 K=116,00  
 BK= 115,50

Að rotþró

Rotþró

Allar stærðir eru í metrum talið

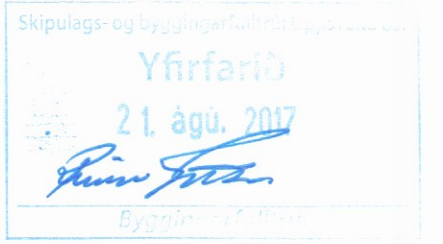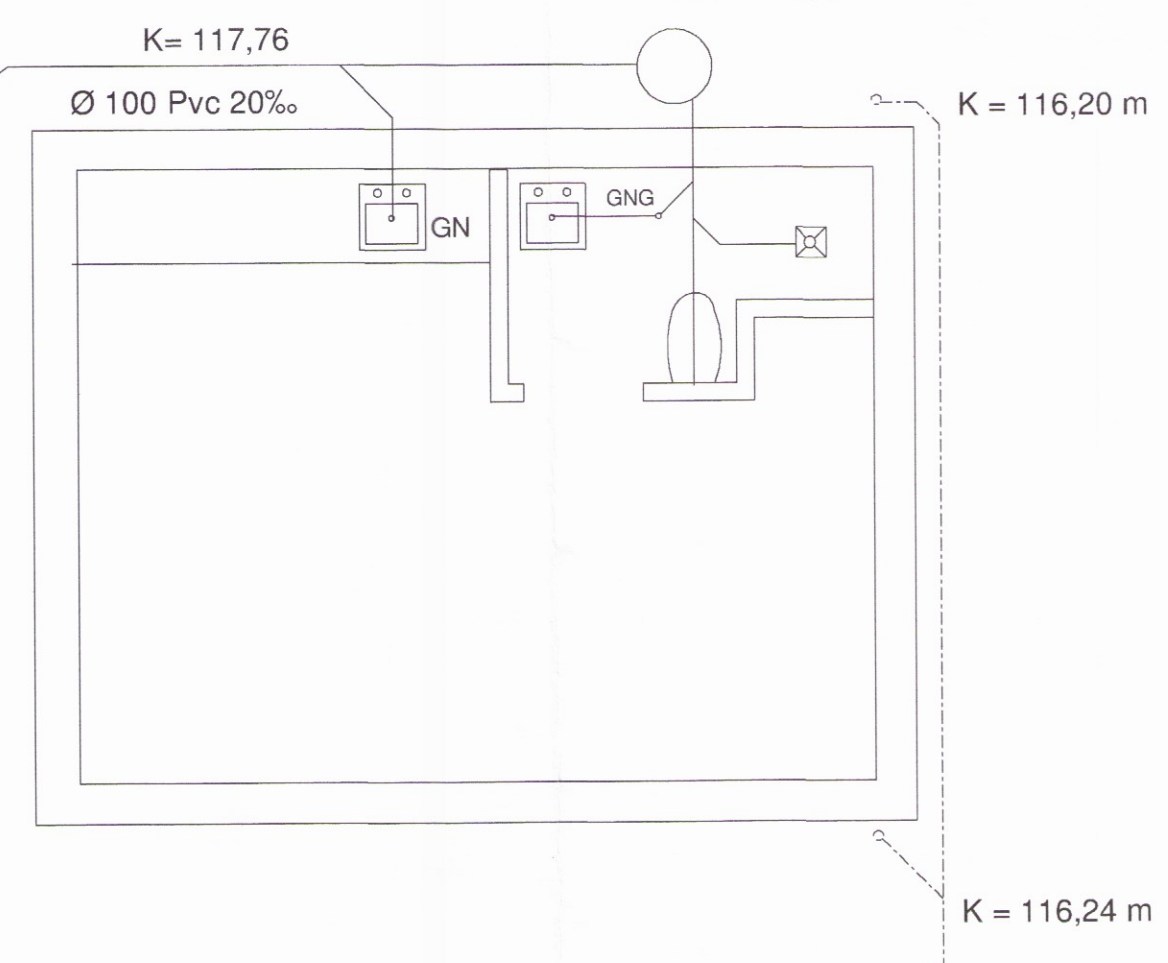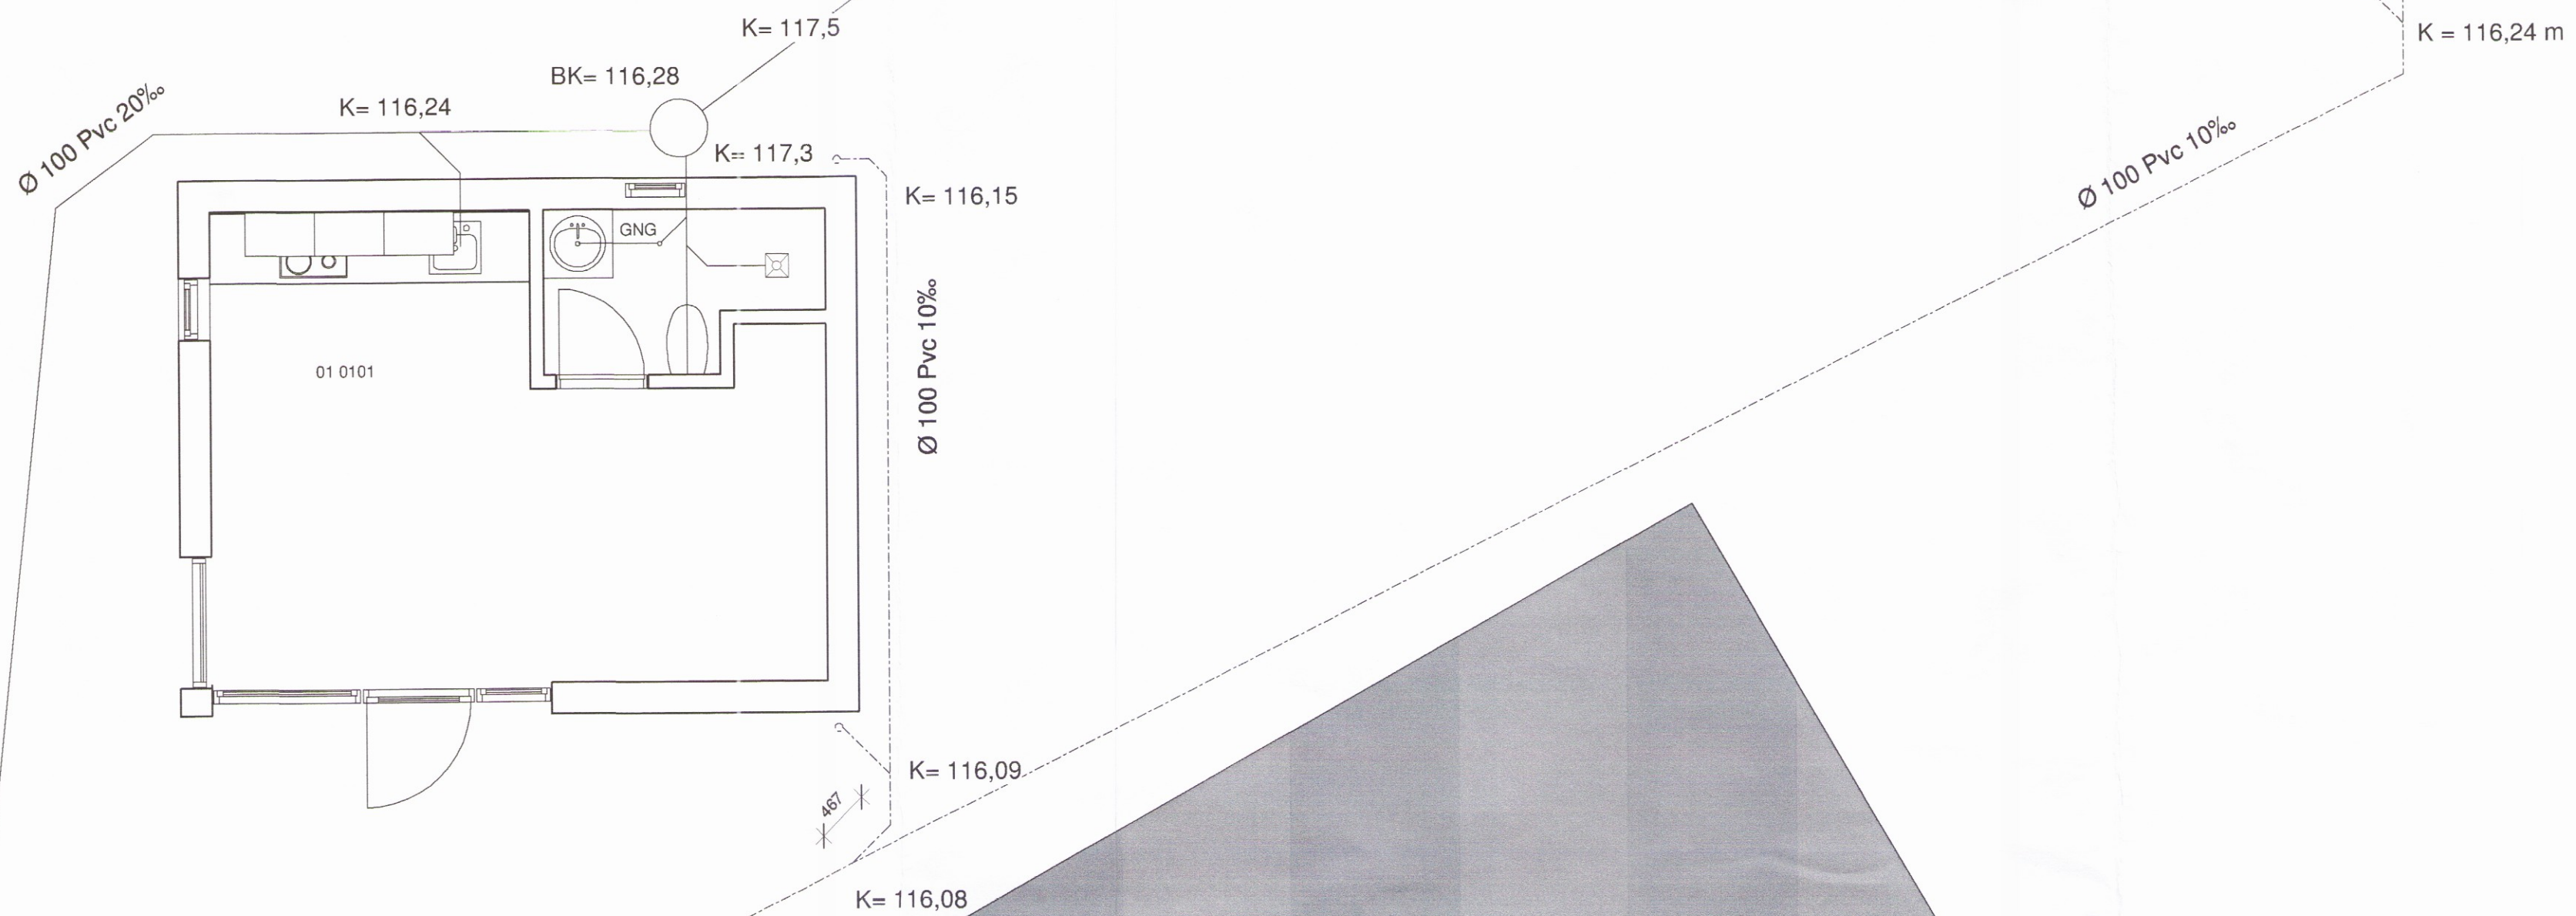

**VERK -**  
 05-07-17-01-301 A1

Teiknistofa  
**HAMAR & STRIK**  
 Byggingaverktakar

Hamar & Strik ehf  
 Kt: 710715-0840  
 Brandshús 6  
 801 Selfoss  
 S: 696-3720 / 691-3720  
 hamarogstrik@gmail.com

Verkefni:	Dalabyggð 1
Verkhliði:	Frárennsli mhl. 1 og mhl. 2
Landnr:	200949 Staðgreinir: 8710-1-66100010
Teiknað af:	Lilja Ómarsdóttir
Kt:	010578-3889
Yfirfarið af:	<i>2515</i>
Hönnuður:	<i>Sigurður U. Sig.</i>
Kt:	<i>290772-4279</i>
Dags:	24/07/17
Kvarði:	1:100
Verknúmer:	05-07-17-01

**VERK -**  
 05-07-17-01-301 A1