


Handklæðaoafn inn á bað
2x40 Watta ofnar í rýmið
Hæð 600 mm Lengd 1200 mm
Skila 1490 W
Gerð G22 - tvöfaldur

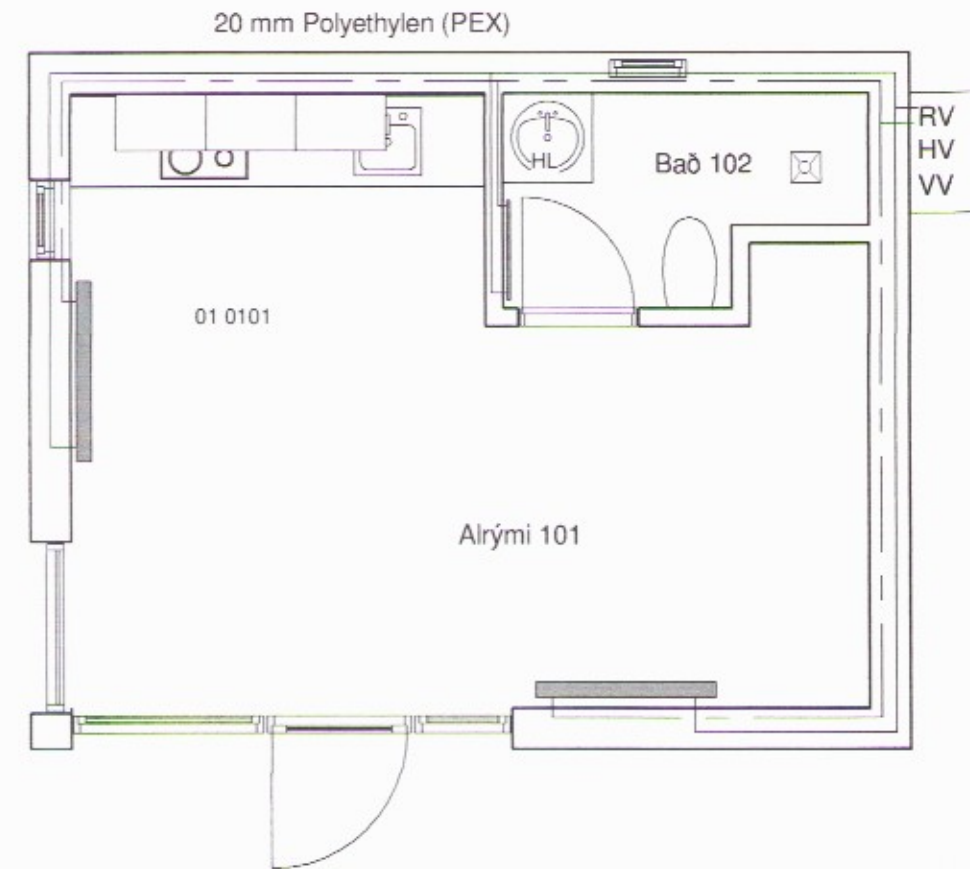


Ofnatafla

Ofn/ herb. Nr.	Rými	Reikn. Varmapörf Wött	Par af í gólfhita Wött	Mesta hæð	Mesta lengd	Gerð	Wött
101	Alrými	2400		600	1200	22	2980
102	Bað	300		400	400		358
Wött alls		2700					3338

08 Grunnmynd Séruppdrættir Ofnalagnir Mhl. 1 og Mhl. 2
1:50

HITALAGNIR - SKÝRINGAR:

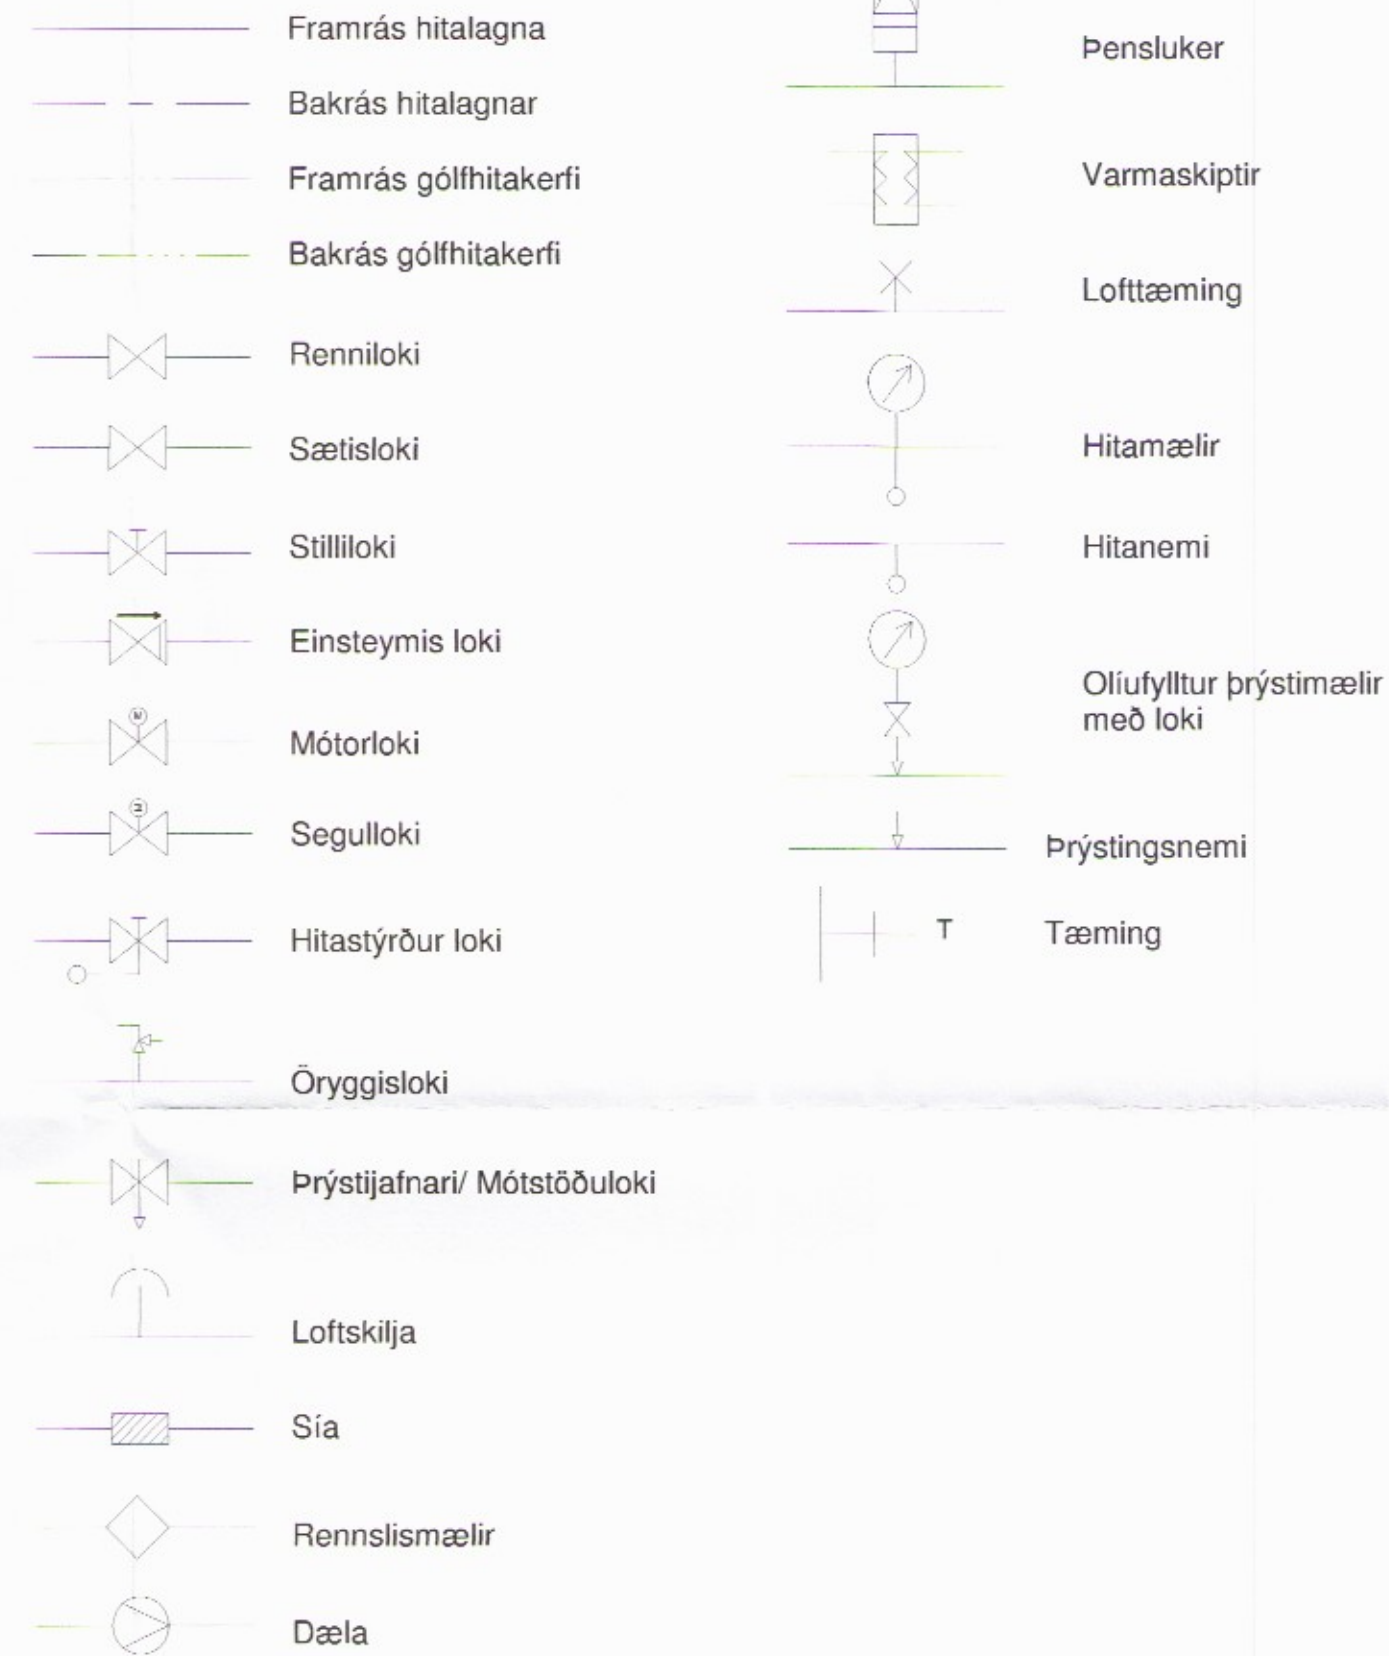

PU Táknað pípu sem fer upp á næstu hæð
PN Táknað pípu sem fer niður á næstu hæð
H= 3200 Merkir hæð á miðri pípu í millimetrum yfir gólfi (GK=29,5m)
DN80 Sv Stendur fyrir pípu úr svörtu stáli (Sv) með nafnmál 80 mm

Aðeins ef við á: **Efni í gólfhitalögn er krossbundið 20 mm Polyethylen (PEX) samkvæmt DIN 16892/3 með súrefnisflæðivörn samkvæmt DIN 4726**



VERK -
05-07-17-01-303 A2



Hamar & Strik ehf
Kt: 710715-0840
Brandshús 6
801 Selfoss
S: 696-3720 / 691-3720
hamarogstrik@gmail.com

Verkefni:	Dalabyggð 1
Verkhliuti:	Ofnalagnir mhl. 1 og mhl. 2
Landnr:	200949 Staðgreinir: 8710-1-66100010
Teiknað af:	Lilja Ómarsdóttir
Kt:	010578-3889
Yfirfarið af:	2518
Hönnuður:	Sigurður V. Sig
Kt:	290772-4279
Dags:	24/07/17
Kvarði:	1:100
Verknúmer:	05-07-17-01

VERK -
05-07-17-01-303 A2