


Skipulags- og byggingarfulltrúi Uppsveita bs.
Samþykkt
 31 MARS 2016
Þórunn Þórunn
 Byggingarfulltrúi

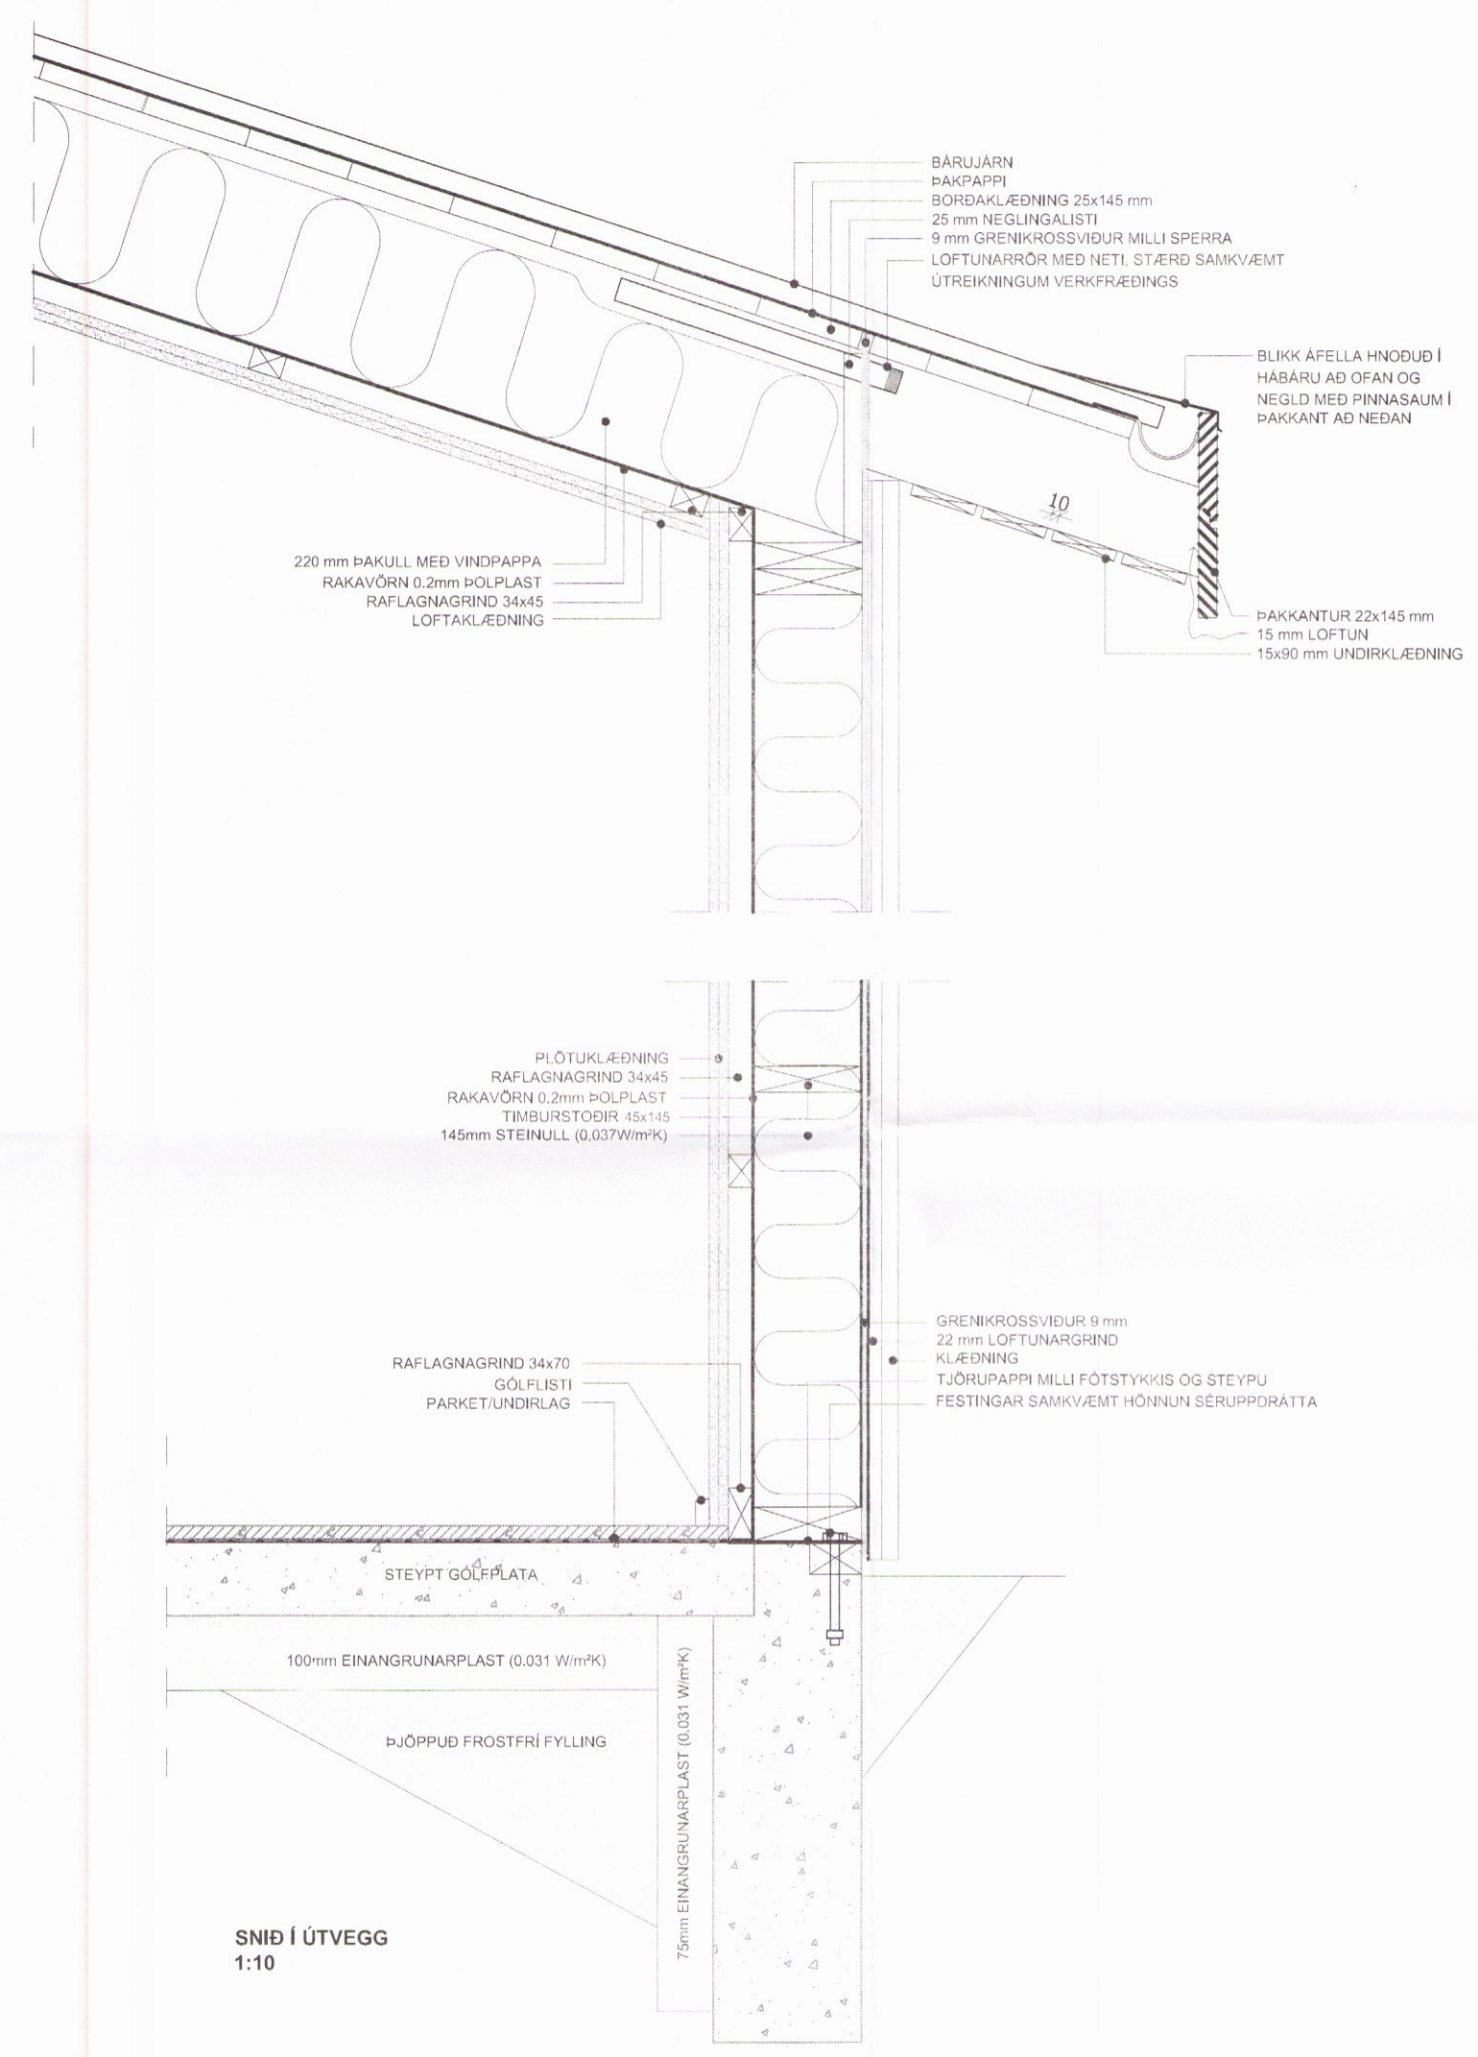

BR.	DAGS.	BREYTING
01	27.10.16	ÞAKGERÐ
TORFASTAÐIR-BLÁSKÓGABYGGÐ TORFASTAÐIR_6-MHL_01-02 DEILI ORLOFSHÚS/GESTAHÚS		
		Telning nr. 102
Hannað:	Teiknað:	Yfirfarit:
ÓTB	ÓTB	1:10
Samþykkt: Ólafur Tage Bjarnason		Kt.: 150482-3489
<i>Ólafur Tage Bjarnason</i>		<i>150482-3489</i>
Hönnunarstjóri (ef annar en aðalhönnuður)		Kt.:
Dags:	Nr:	Blástaerð:
22.03.16	016.16	A2
EFFORT		Ólafur Tage Bjarnason
.....TEIKNISTOFA.....		Byggingafræðingur BSc
		GAGNHEIDI 70, 800 SELFOSS, kt. 150482-3489
		Sími: 697 6946, Veffang: www.elfort.is

9781