



SNID A

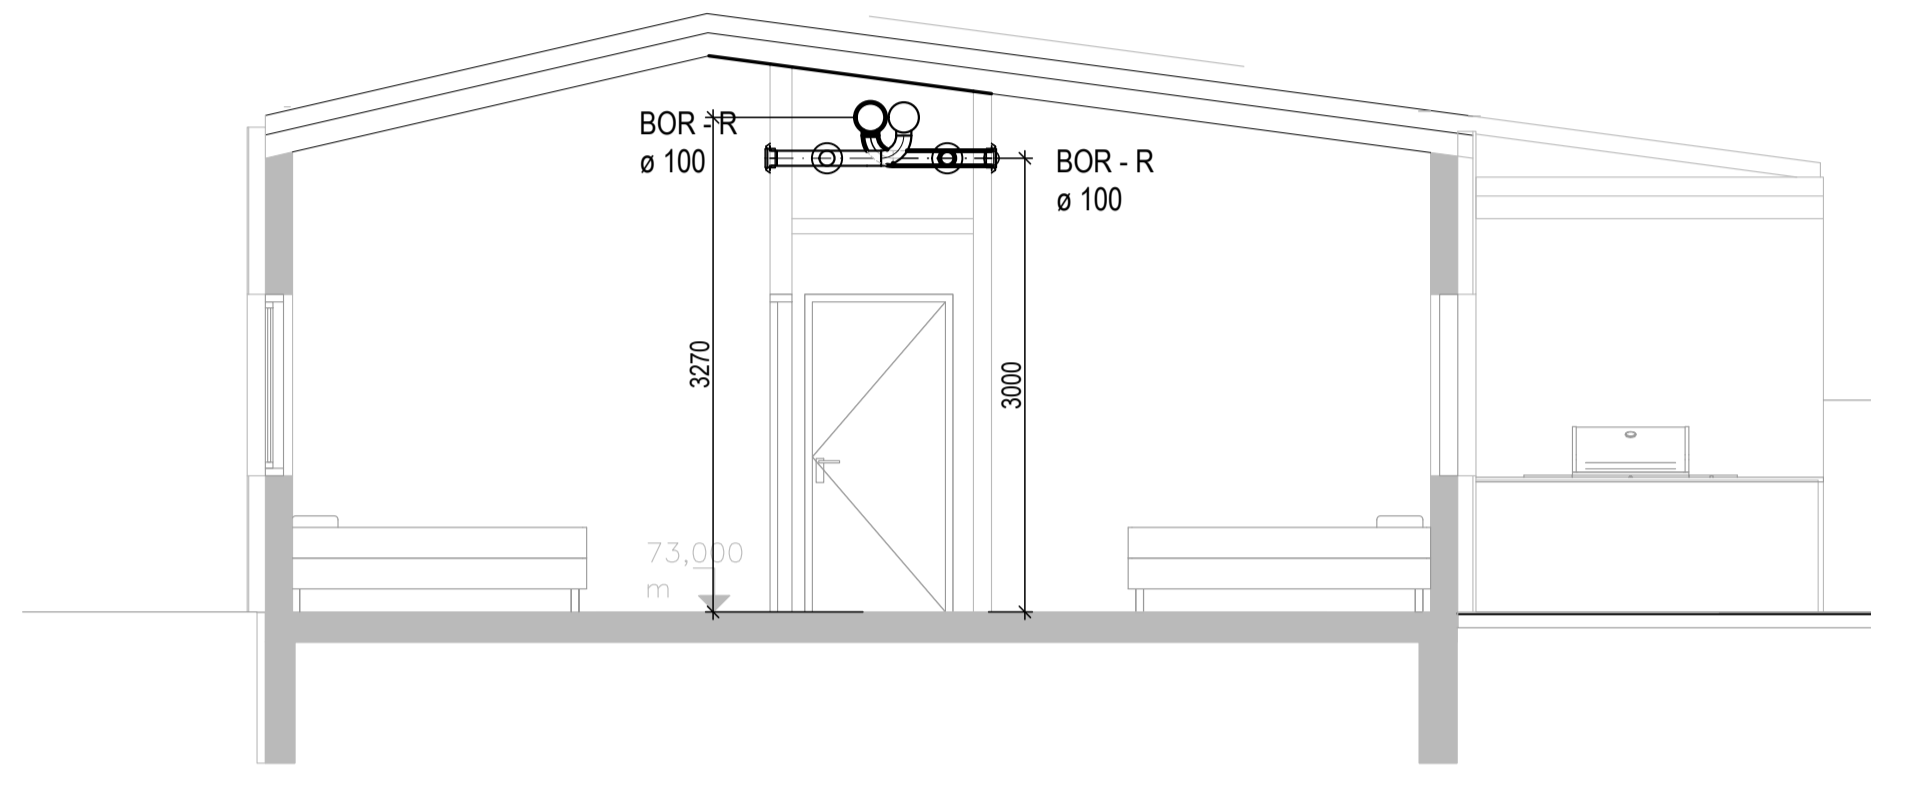

SNID B

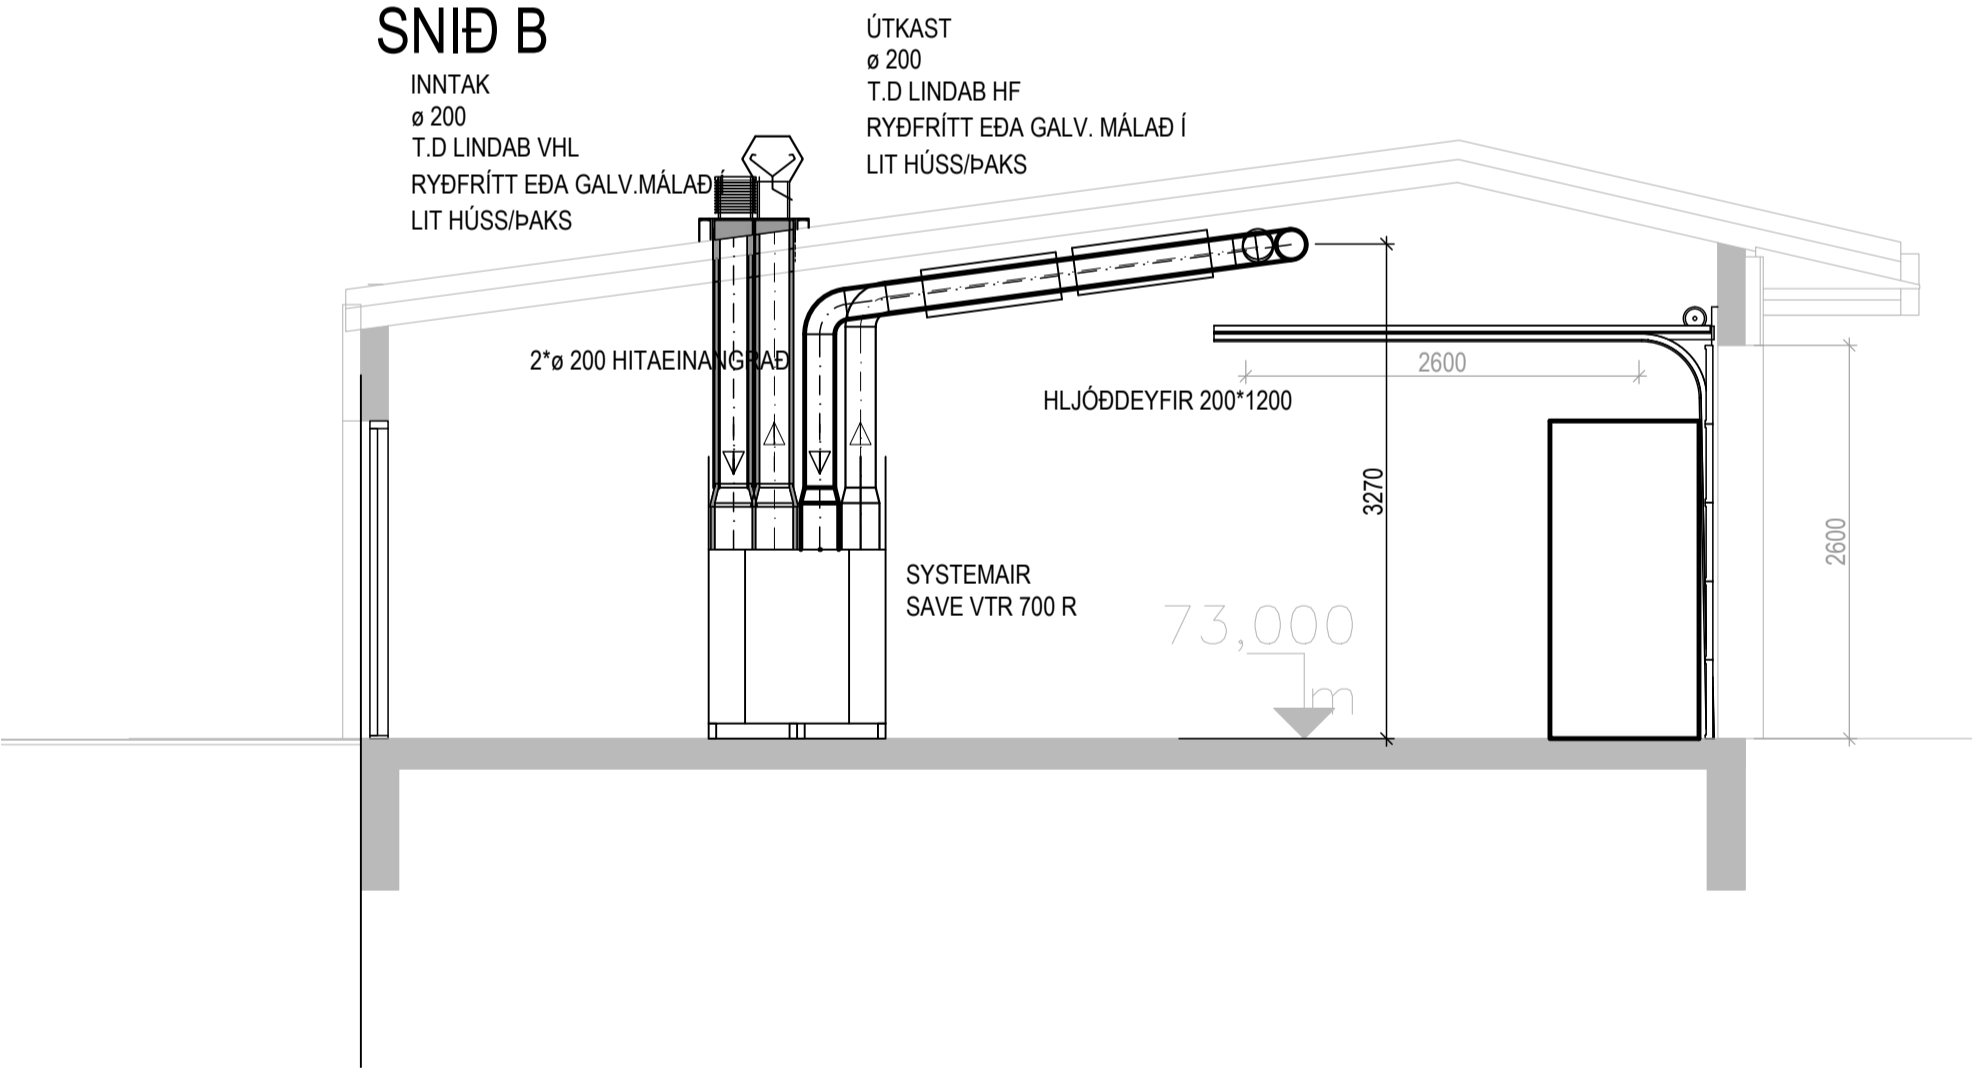

Útg.	Dags.	Skýring	Br.af.

VERKFRÆÐISTOFA FRV
 TRYGGVAGÖTU 11, 101 REYKJAVÍK
 Sími: 561 9040 FAX: 5619044
 Netfang: vidsja@vidsja.is
 www.vidsja.is

Fannborgartangi 22. Flúðir

Loftræsing
 Grunnmynd
 Snið

ÁRITUN HÖNNUNARSTJÓRA
 STAÐFESTIR SAMRÆMINGARFRÆÐI

NÁFN OG KENNITALA
 Ágúst Sigurðsson
 KL160557-4199

DAGSETNING	MÁLKVÆÐI	TEKNIÐ AF	HANNAÐ AF	YFIRFARÐ AF
06.03.2024	1:500	ÁB	ÁB	SG
VERKNUMER	TEKNIÐ NÚMÉR	ÚTGÁFA		
23-040	L 01			

Úpdrögnun: -

R=350,56
 L=17,12

21 72,30

Skra: -