


UNDIRRITUN HÖNNUNARSTJÓRA  
 Jónas Hafþór Jónsson kl. 070380-5019

**SKÝRINGAR**


- HL Handlaug
- VS Veggengt salerni
- SV Skolvaskur
- SB Sturta
- bV Þvottavél
- EV Eldhúsvaskur
- UP Uppþvottavél

- Kalt vatn
- Heitt vatn
- Kaldur krani
- Heitur krani


GRUNNMYND  
1:50

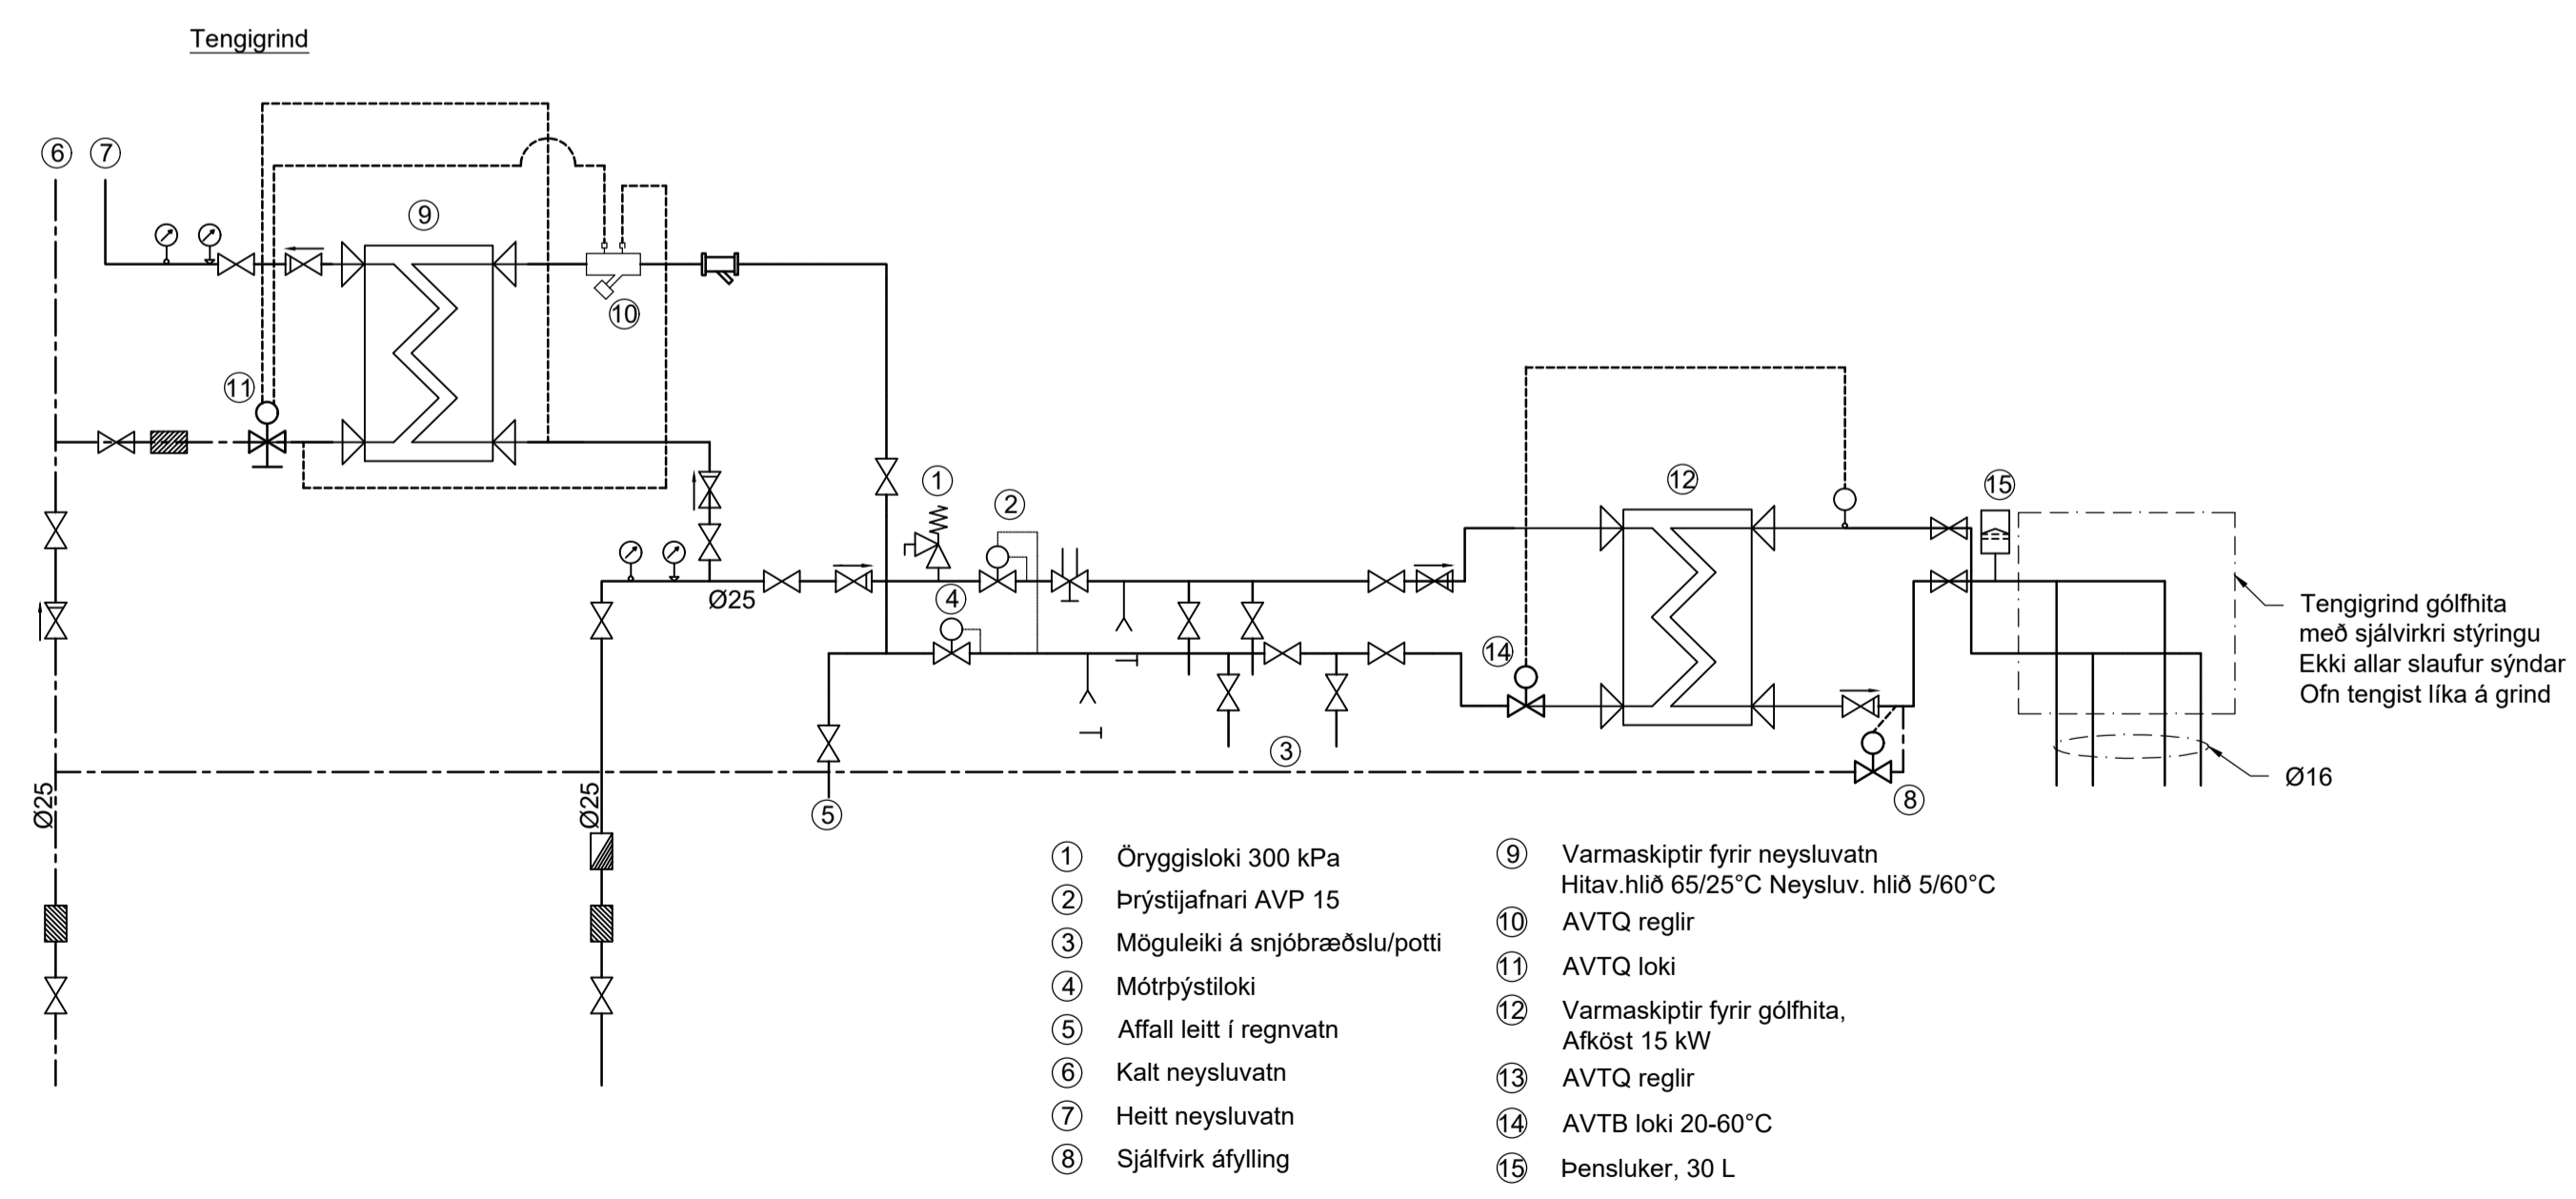

- 1 Öryggisloki 300 kPa
- 2 Þrýstjafnari AVP 15
- 3 Möguleiki á snjóbræðslu/potti
- 4 Mótrþystiloki
- 5 Affall leitt í regnvatn
- 6 Kalt neysluvatn
- 7 Heitt neysluvatn
- 8 Sjálfvirk áfylling
- 9 Varmaskiptir fyrir neysluvatn  
Hitav. hlið 65/25°C Neysluv. hlið 5/60°C
- 10 AVTQ reglir
- 11 AVTQ loki
- 12 Varmaskiptir fyrir gólfhita,  
Afköst 15 kW
- 13 AVTQ reglir
- 14 AVTB loki 20-60°C
- 15 Pensluker, 30 L

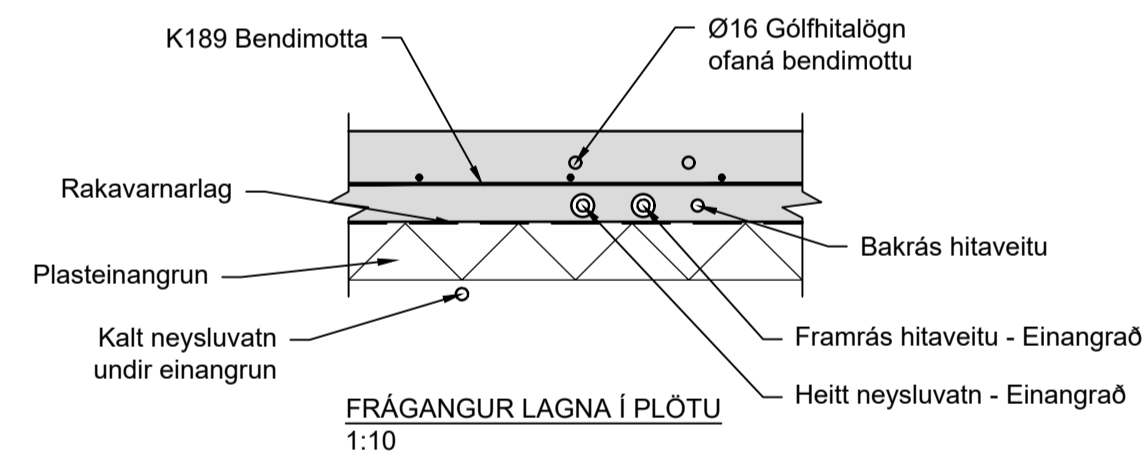


TENGIGRIND, GÓLFHITA

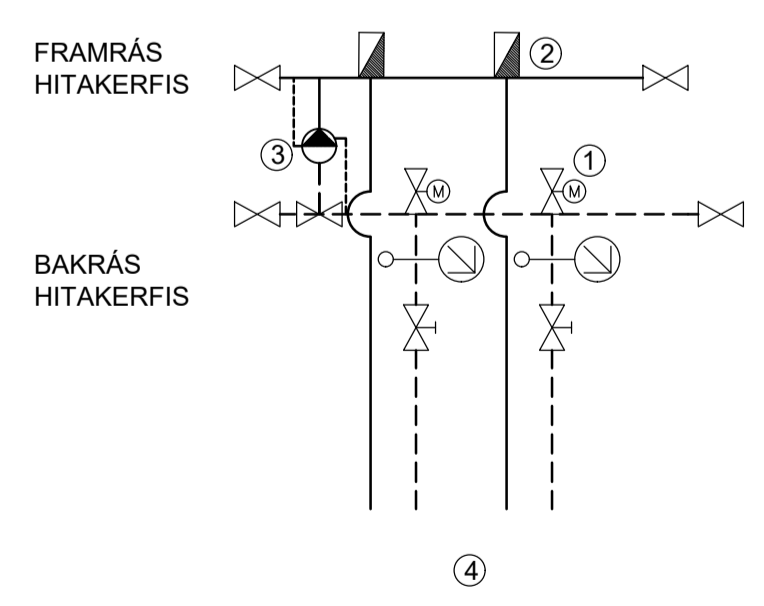

- 1 Mótorkliki stýrður af nema í rými
- 2 Rennismælir
- 3 Hringrásardæla með hefðbundinni uppblöndun sem þreifur á hita í bak- og framrás  
Afköst: 0.3 l/s við 300 kPa  
A.m.k. Þriggja þrepa stýring  
Eða þrepalaus álagsstýrð dæla
- 4 Slaukur, fjöldi breytilegur

Almennar skýringar: sjá teikn. L00.01  
 Byggt á aðaluppdráttum frá Verkráði ehf. 2023-31-08

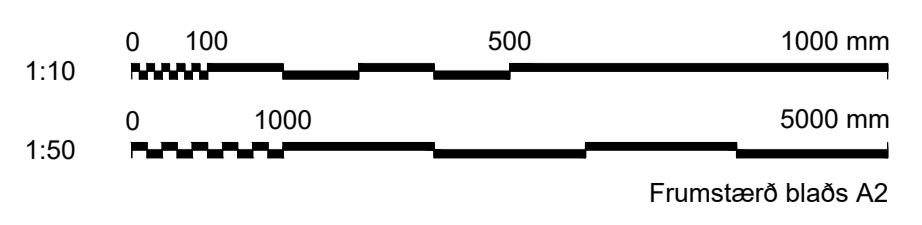

**VERKRÁÐ**  
 verkræði & ráðgjöf  
 verkrad@verkrad.is

ÚTG DAGS	SKÝRINGAR	TEIK	HANN RÝNT	SAMP
A 2023-11-09	VERKTEIKNING	EAH	GPB	JHJ GPB
SAMPYKKT: Guðmundur Þ. Bergsson 060288-2599				

FANNBORGARTANGI 10-12, FLÚÐUM	
PARHÚS	
LAGNIR	
Neysluvatnslagnir	
Grunnmynd	
VERKNR.	01-845-001
TEIKNING	L02.01 A