

Fannborgartangi 20
 845 Flúðir
 Grunnmynd

Hannað / Teiknað: FF/EA Verknúmer: 2402
 Mælikvarði: 1 : 50 Dagsetning: 24.04.2024

Teikn.nr. 201

Aðalhönnuður:
 Friðrik Friðriksson arkitekt Faí, Kt: 211256-4519


Studio F - arkitektar

Reykjavíkurvegur 66, 220 Hafnarfjörður
 Kt:430707-1670 Sími:571 0202 / 864 9610 Netfang:fridrik@studiof.is


HÖNNUÐUR ÁSKILUR SÉR ALLAN RÉTT Á TEIKNINGUM - FJÓLFÖLDUN ER HÁÐ SKRIFLEGGU SAMBYKKI

Heildarstærð: 235,6 m²
 Íbúð: 173,8 m²
 Blískúr: 61,8 m²

Landnr. L236085
 F= 872,6
 N=0,27

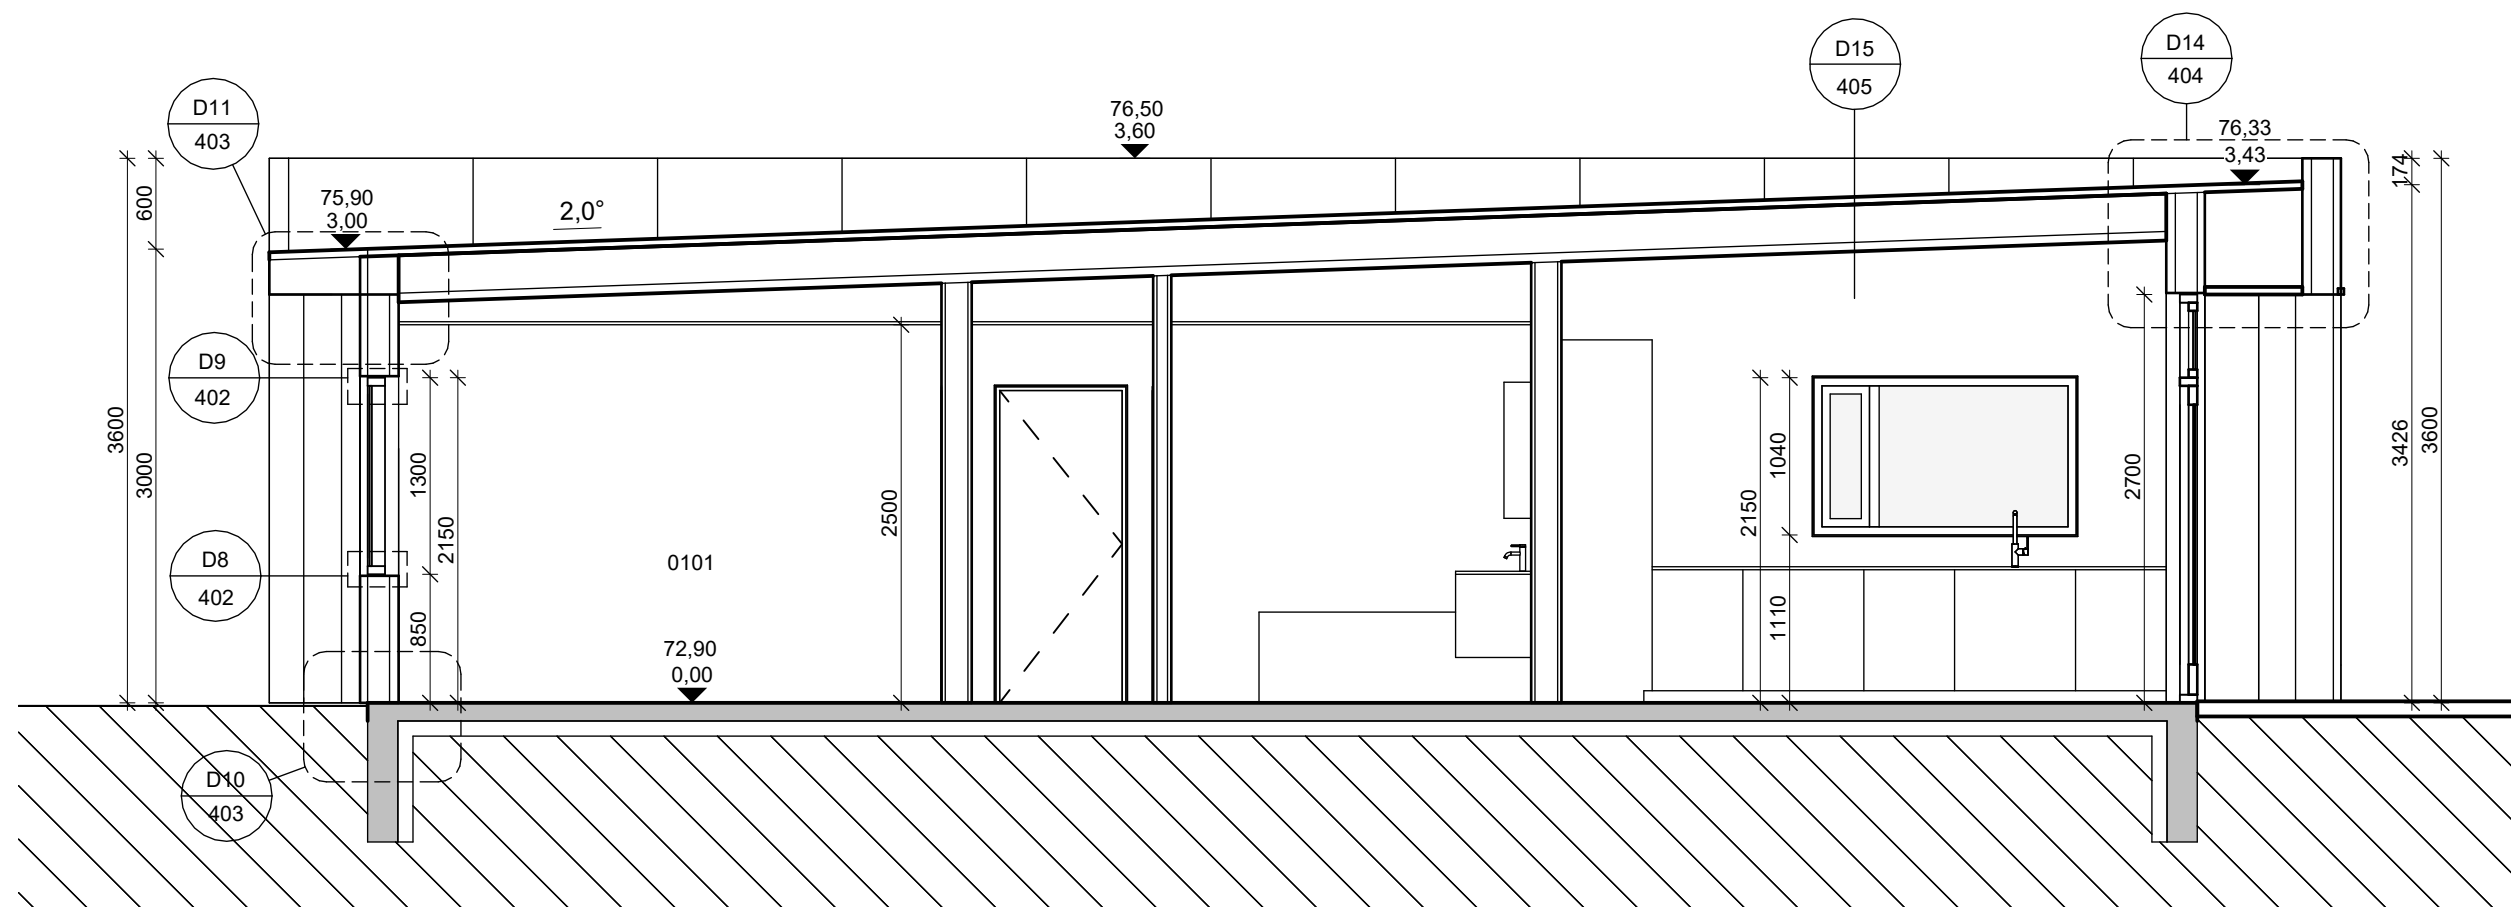

Snið A

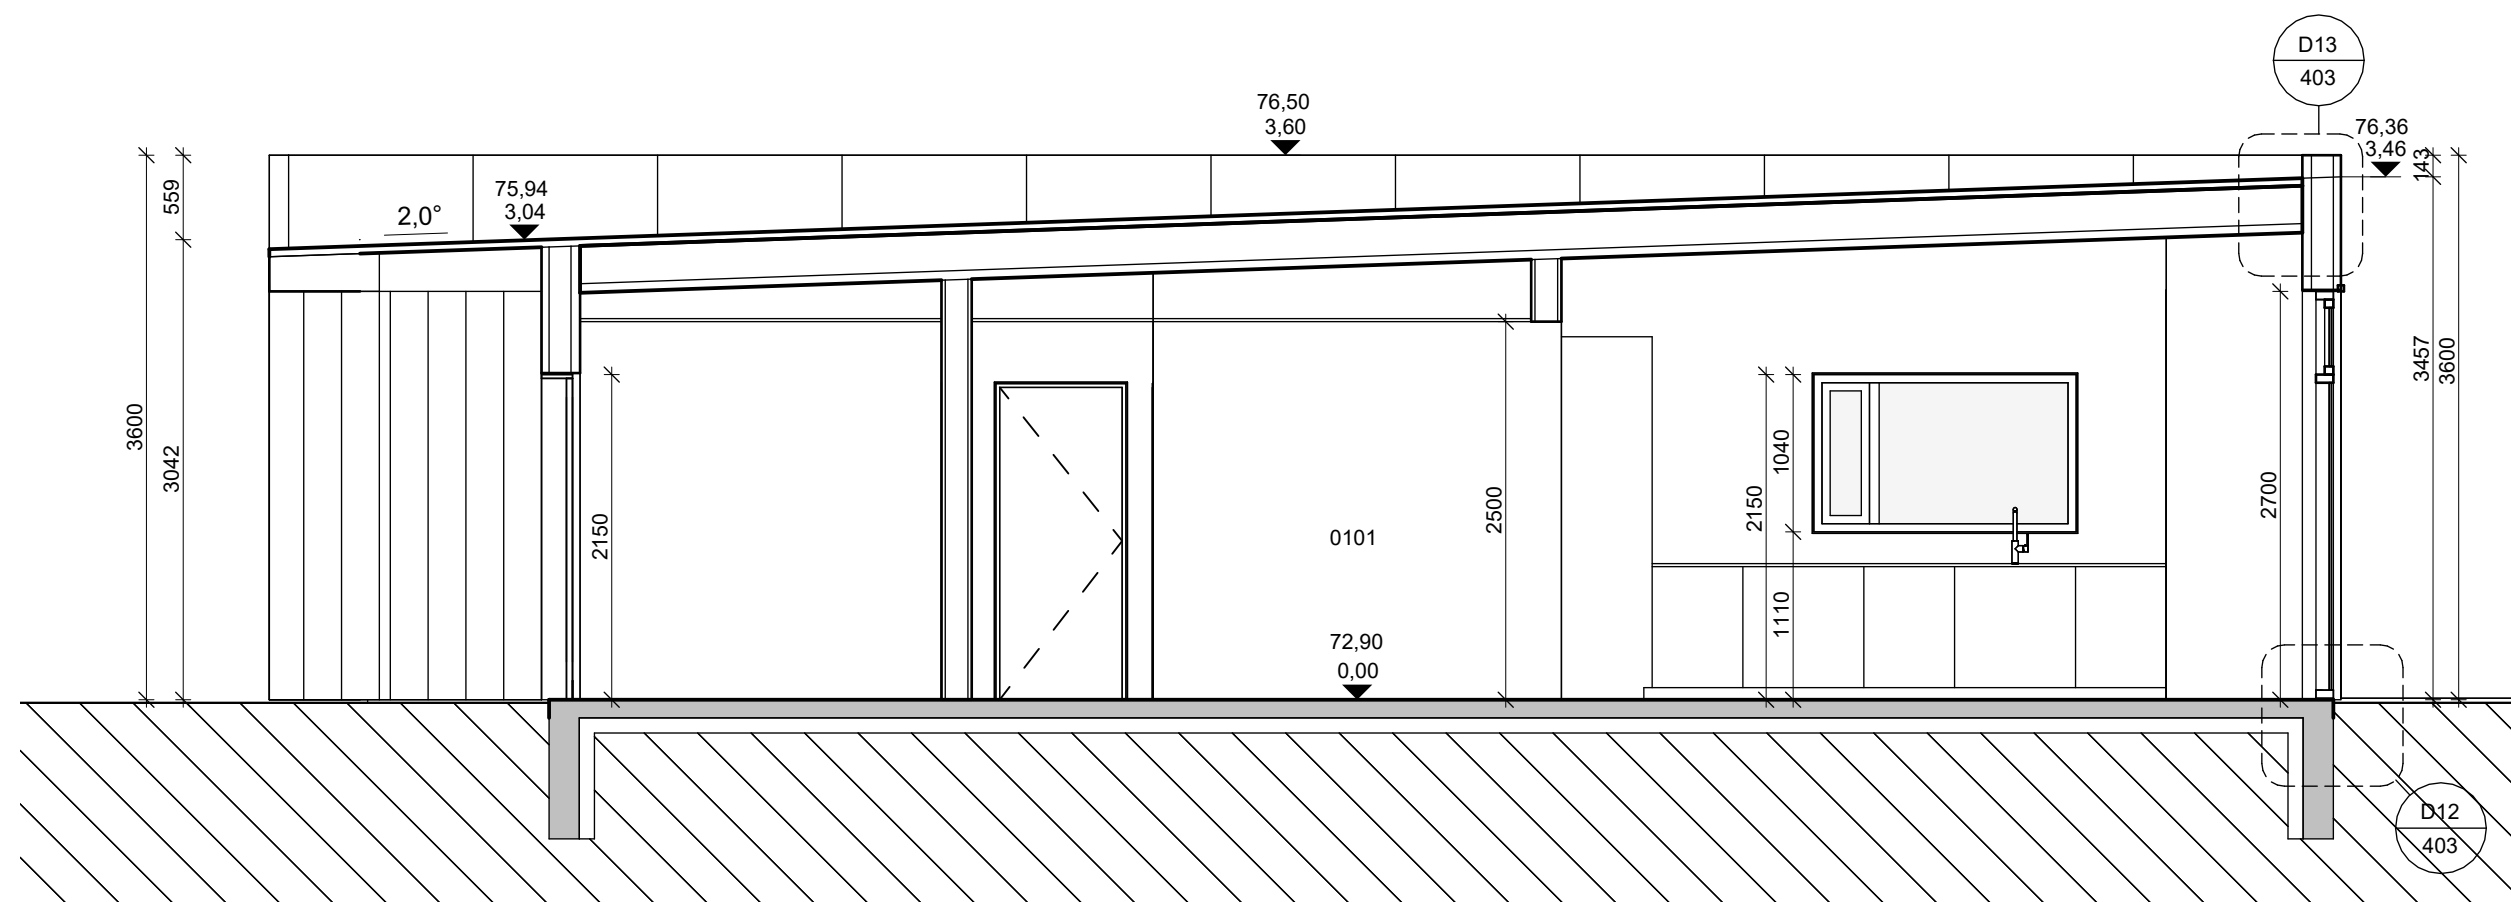

Snið B

Fannborgartangi 20
845 Flúðir
Snið


Hannað / Teiknað: FF/EA Verknúmer: 2402
Mælikvarði: 1 : 50 Dagsetning: 24.04.2024

Teikn.nr. 202


Aðalhönnuður:
Friðrik Friðriksson arkitekt Faí, Kt: 211256-4519

Studio F - arkitektar
Reykjavíkurvegur 66, 220 Hafnarfjörður
Kt:430707-1670 Sími:571 0202 / 864 9610 Netfang:fridrik@studiof.is

HÖNNUÐUR ÁSKILUR SÉR ALLAN RÉTT Á TEIKNINGUM - FJÓLFÖLDUN ER HÁÐ SKRIFLEGU SAMBYKKI

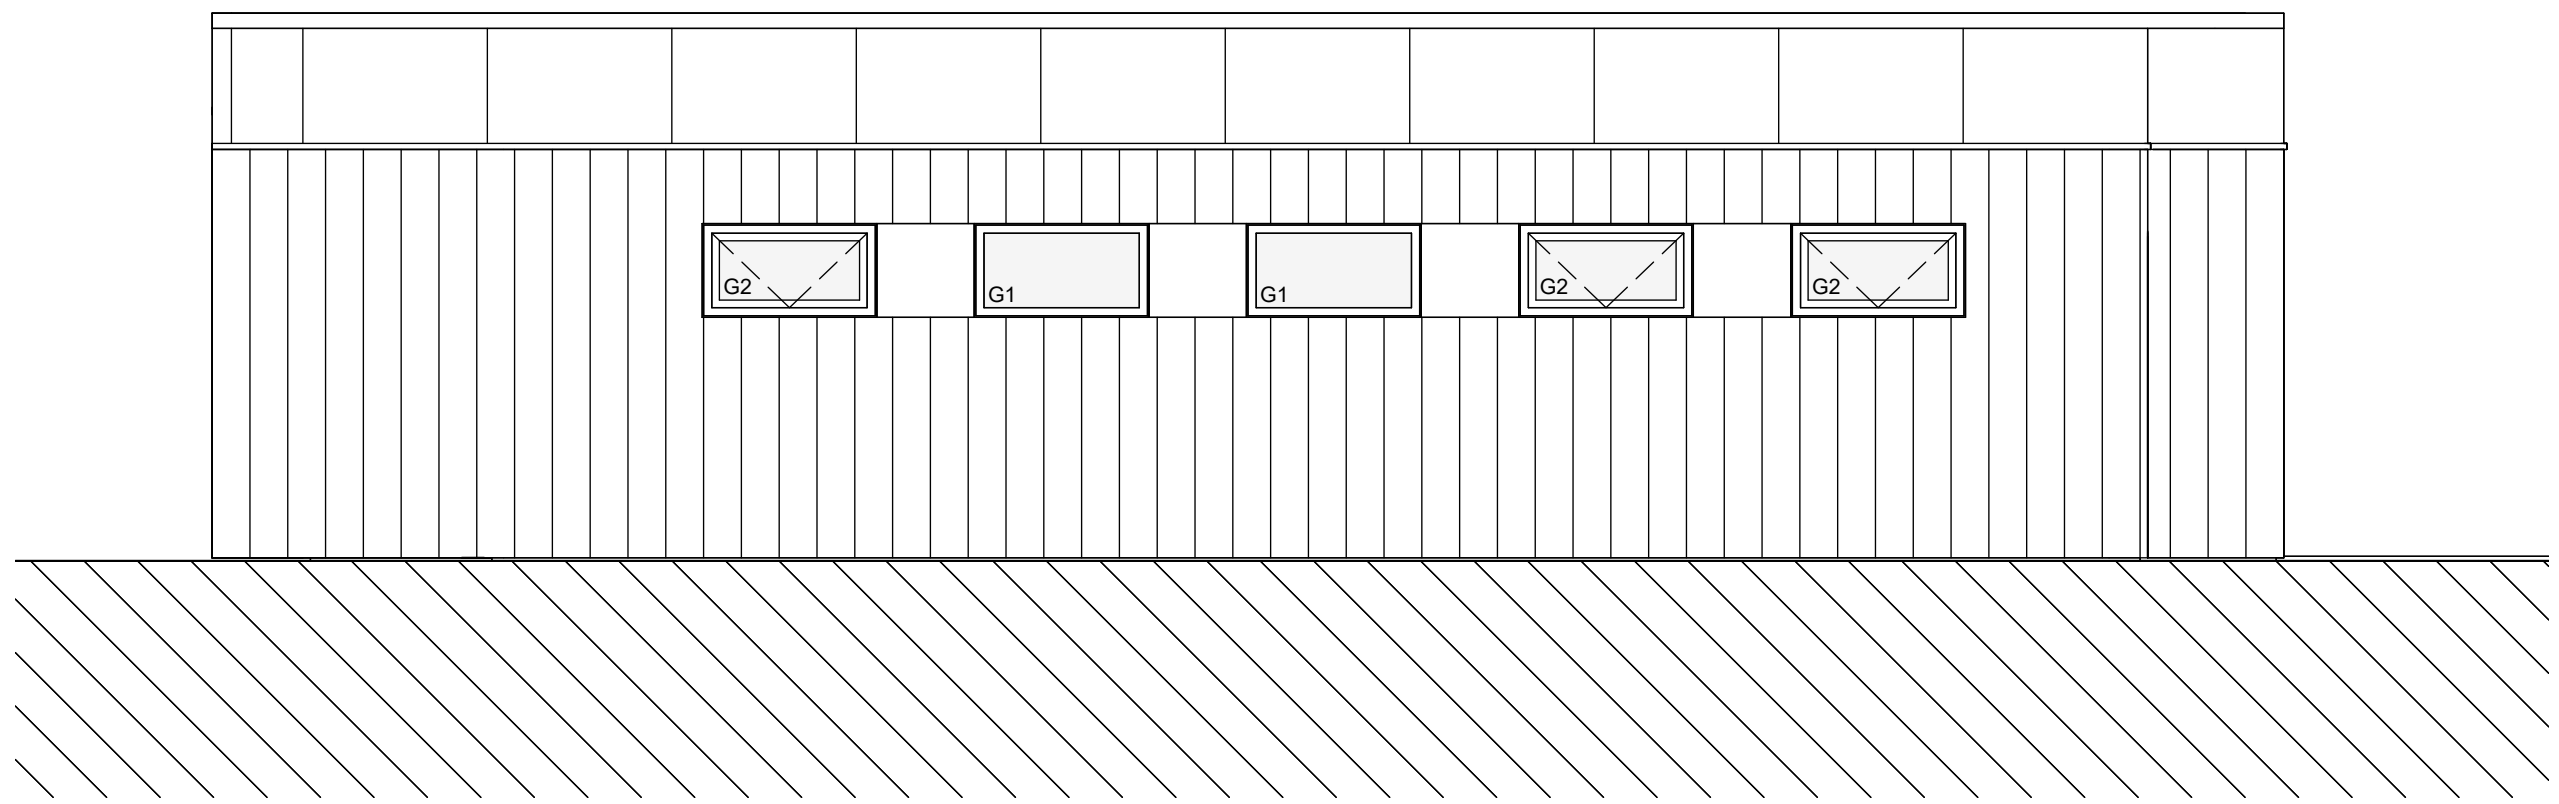

Norðvestur

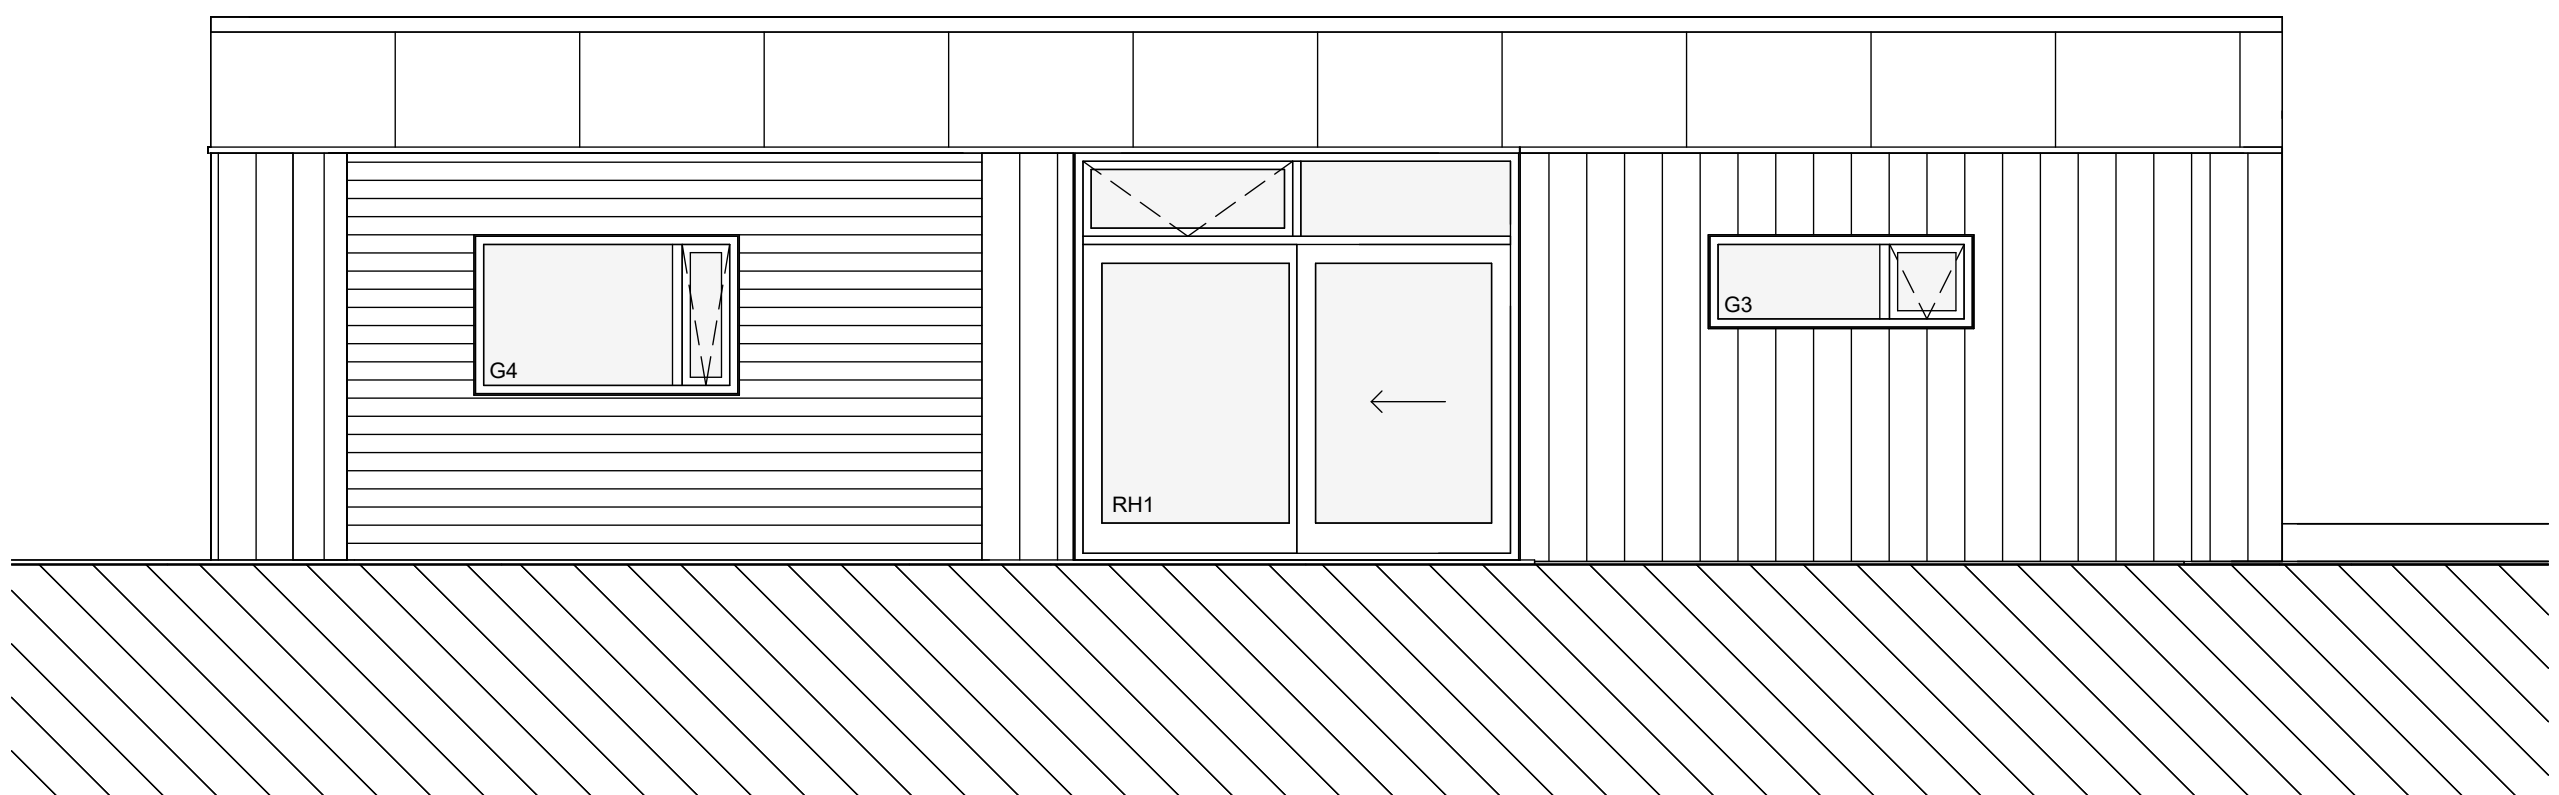

Suðaustur

Fannborgartangi 20
845 Flúðir
Útit

Hannað / Teiknað: FF/EA
Mælikvarði: 1 : 50

Verknúmer: 2402
Dagsetning: 24.04.2024

Teikn.nr.


203

Aðalhönnuður:
Friðrik Friðriksson arkitekt Faí, Kt: 211256-4519

Studio F - arkitektar

Reykjavíkurvegur 66, 220 Hafnarfjörður
Kt:430707-1670 Sími:571 0202 / 864 9610 Netfang:fridrik@studiof.is

HÖNNUÐUR ÁSKILUR SÉR ALLAN RÉTT Á TEIKNINGUM - FJÖLFÖLDUN ER HÁÐ SKRIFLEGU SAMBYKKI

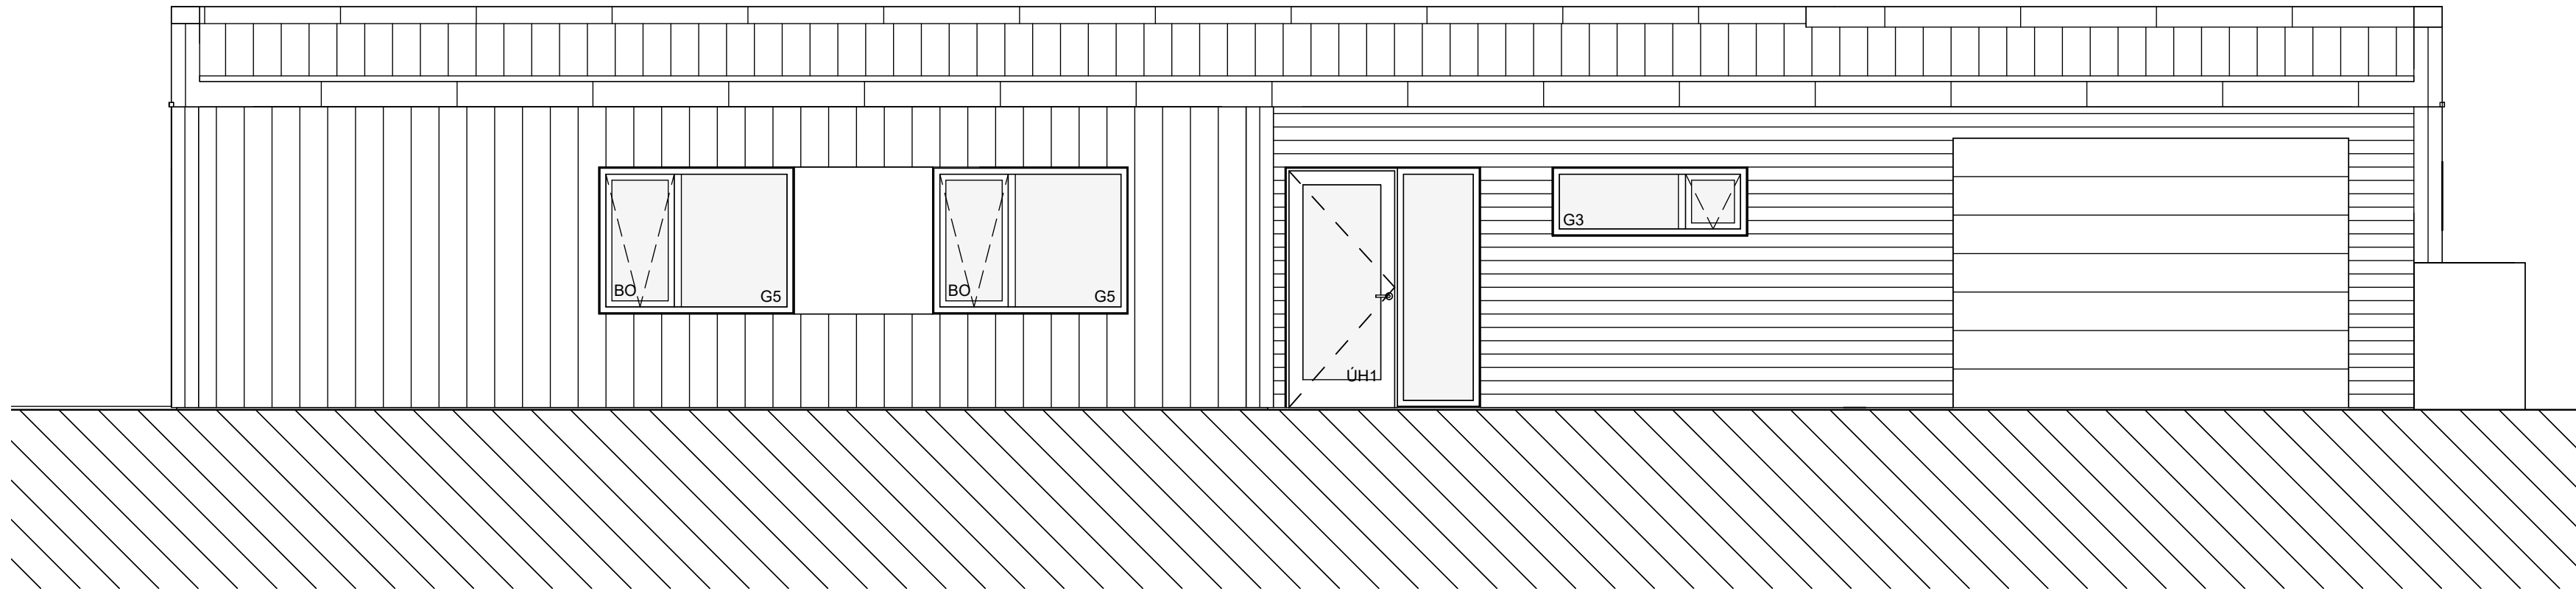

Norðaustur



Suðvestur

Fannborgartangi 20
845 Flúðir
Útit

Hannað / Teiknað: FF/EA
Mælikvarði: 1 : 50
Verknúmer: 2402
Dagsetning: 24.04.2024


Teikn.nr. 204

Aðalhönnuður:
Friðrik Friðriksson arkitekt Faí, Kt: 211256-4519

Studio F - arkitektar


Reykjavíkurvegur 66, 220 Hafnarfjörður
Kt:430707-1670 Sími:571 0202 / 864 9610 Netfang:fridrik@studiof.is

HÖNNUÐUR ÁSKILUR SÉR ALLAN RÉTT Á TEIKNINGUM - FJÖLFÖLDUN ER HÁÐ SKRIFLEGU SAMBYKKI

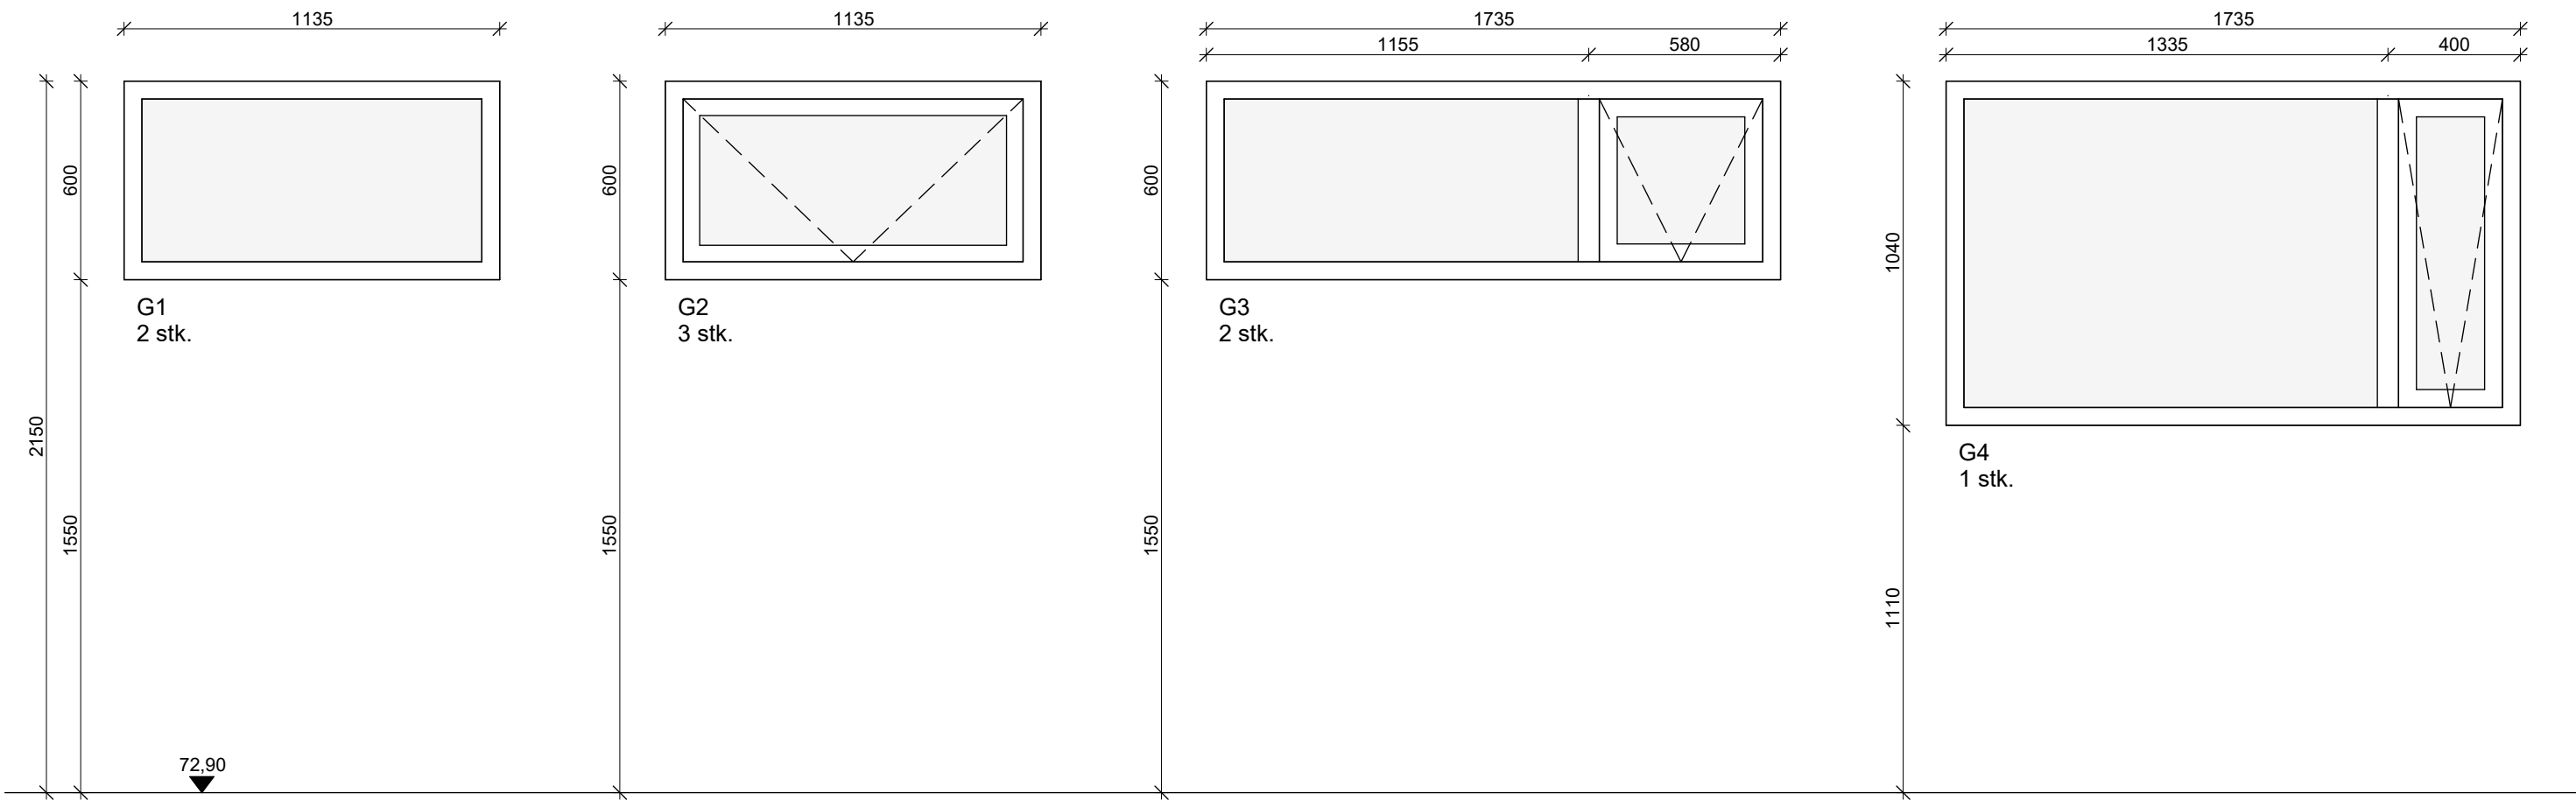

BO = Björgunarop
ÖG = Öryggisgler

Öll mál athugist á staðnum áður en smíði hefst.

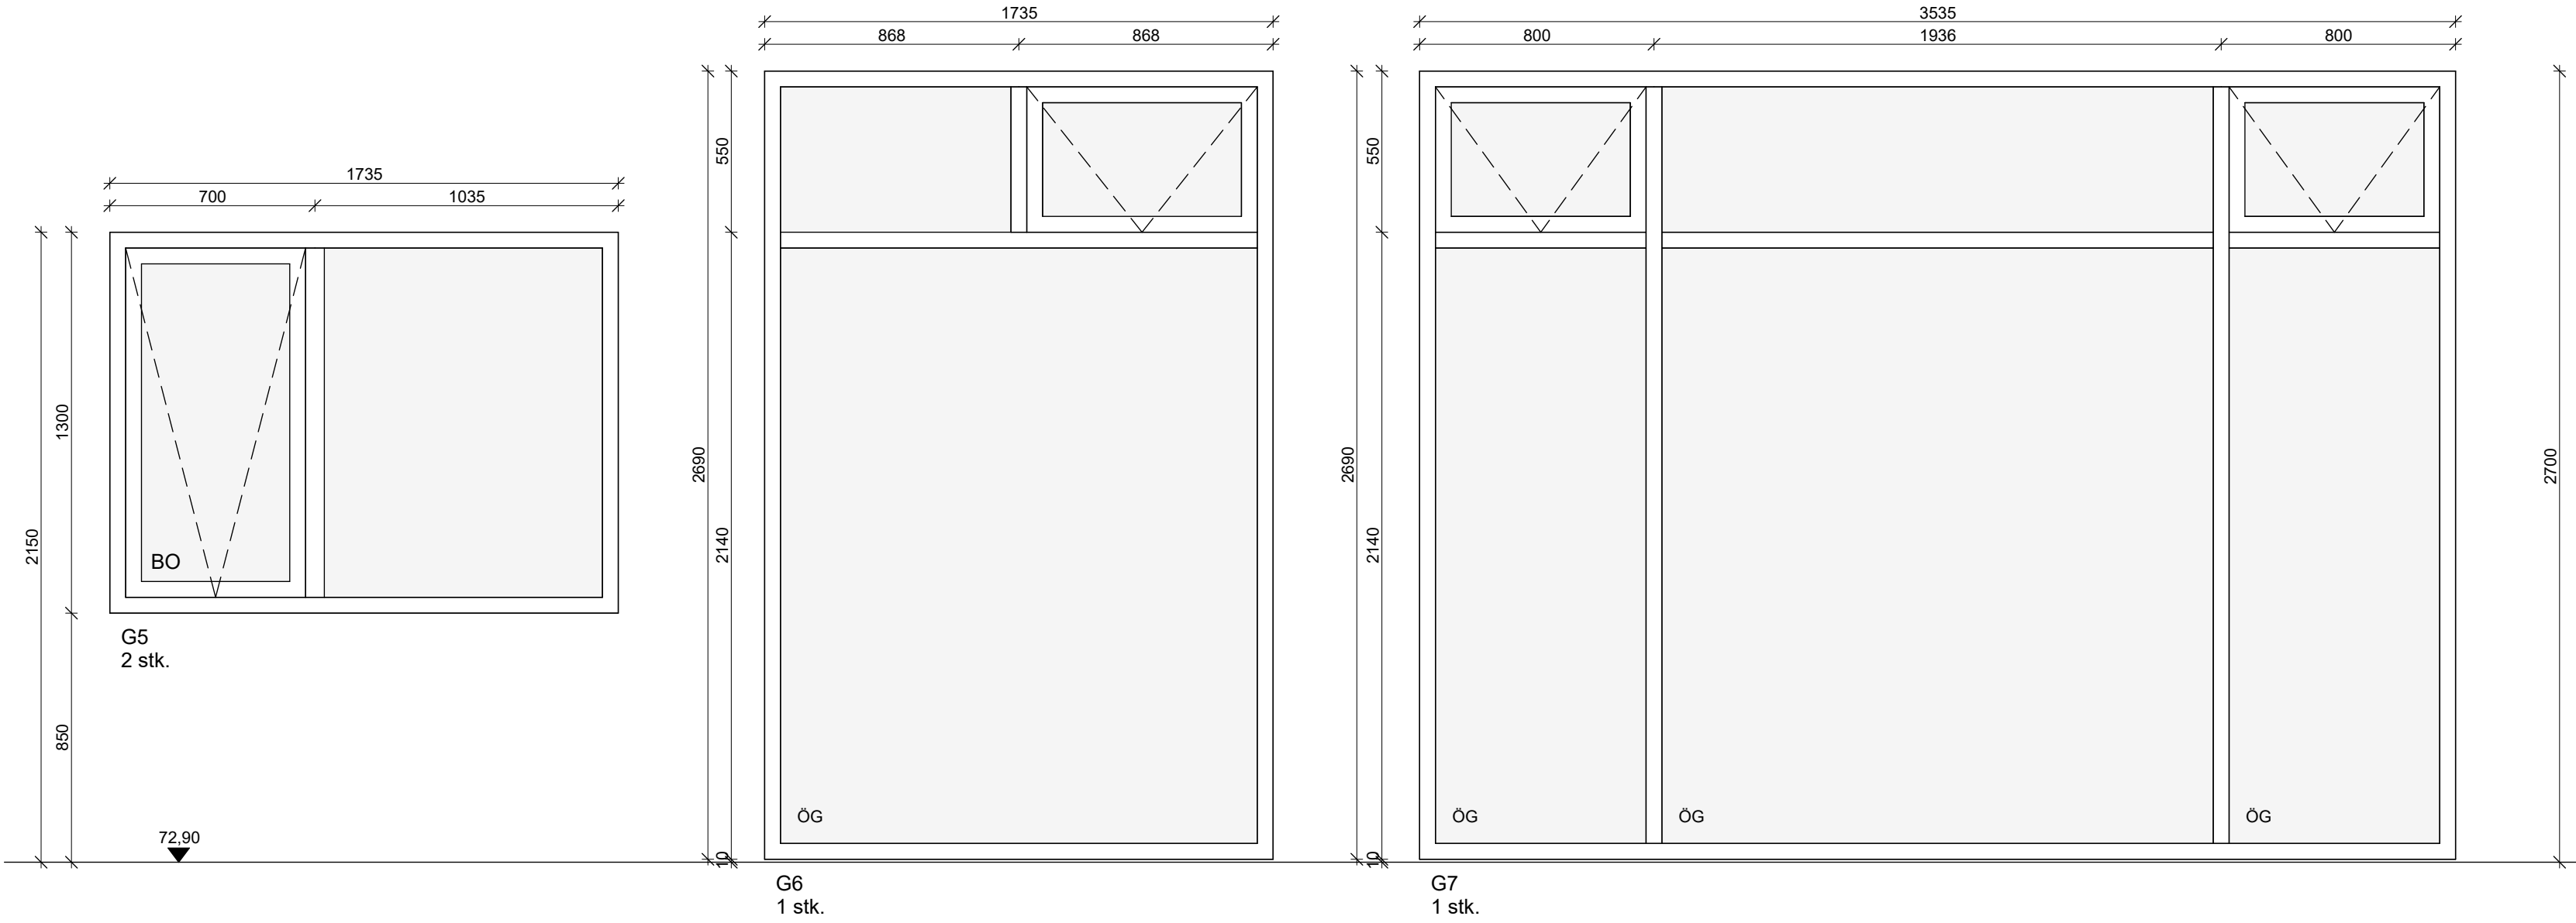

Fannborgartangi 20
845 Flúðir
Gluggateikning

Hannað / Teiknað: FF/EA Verknúmer: 2402
Mælikvarði: 1 : 20 Dagsetning: 24.04.2024



Teikn.nr. 301

Aðalhönnuður:
Friðrik Friðriksson arkitekt Faí, Kt: 211256-4519

Studio F - arkitektar

Reykjavíkurvegur 66, 220 Hafnarfjörður
Kt:430707-1670 Sími:571 0202 / 864 9610 Netfang:fridrik@studiof.is

HÖNNUÐUR ÁSKILUR SÉR ALLAN RÉTT Á TEIKNINGUM - FJÖLFÖLDUN ER HÁÐ SKRIFLEGU SAMBYKKI

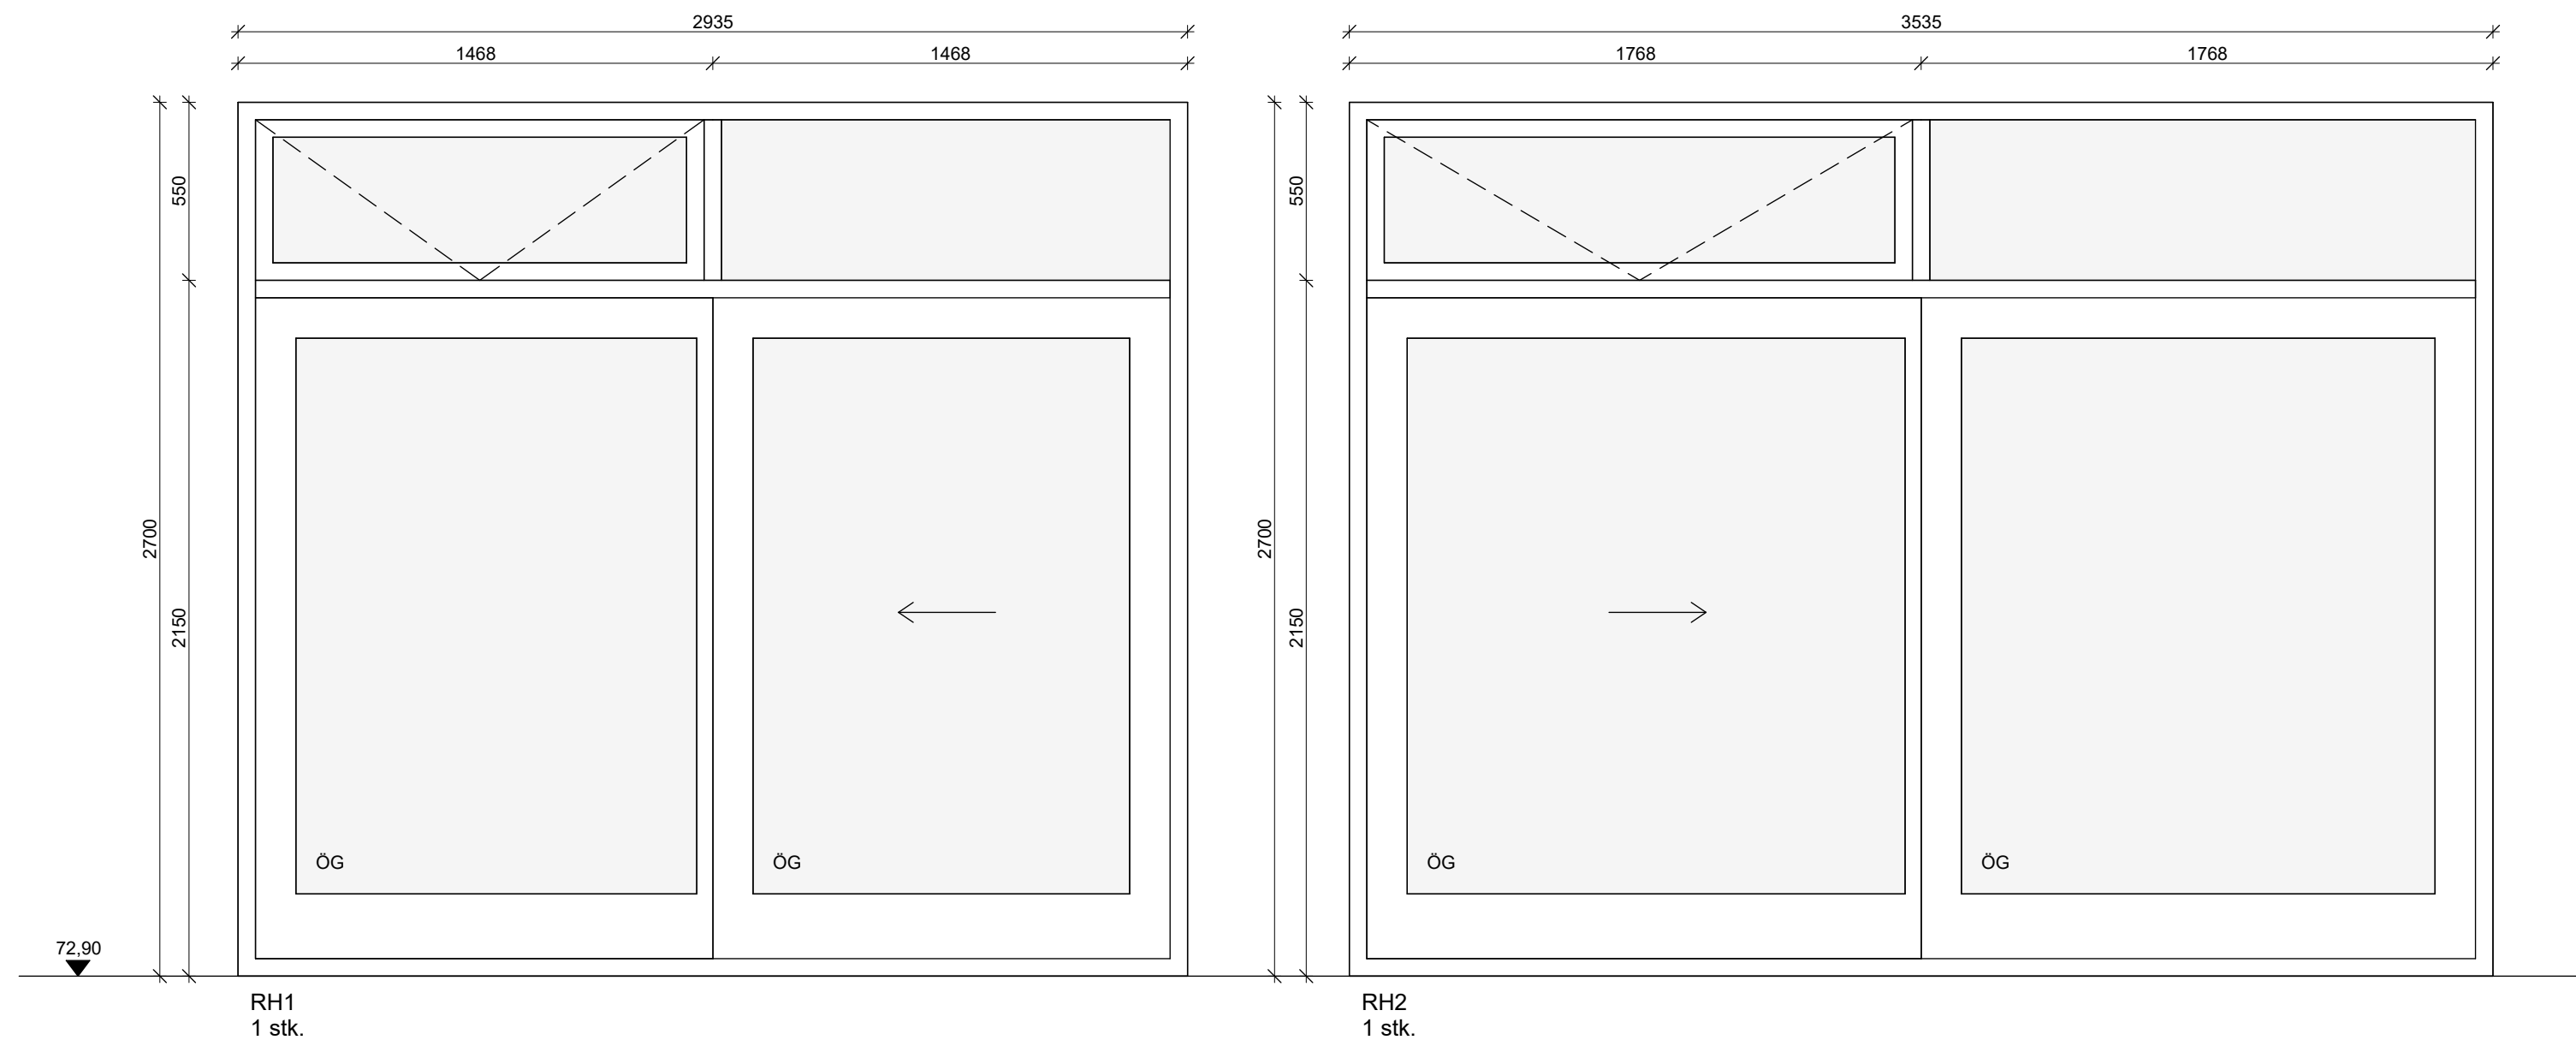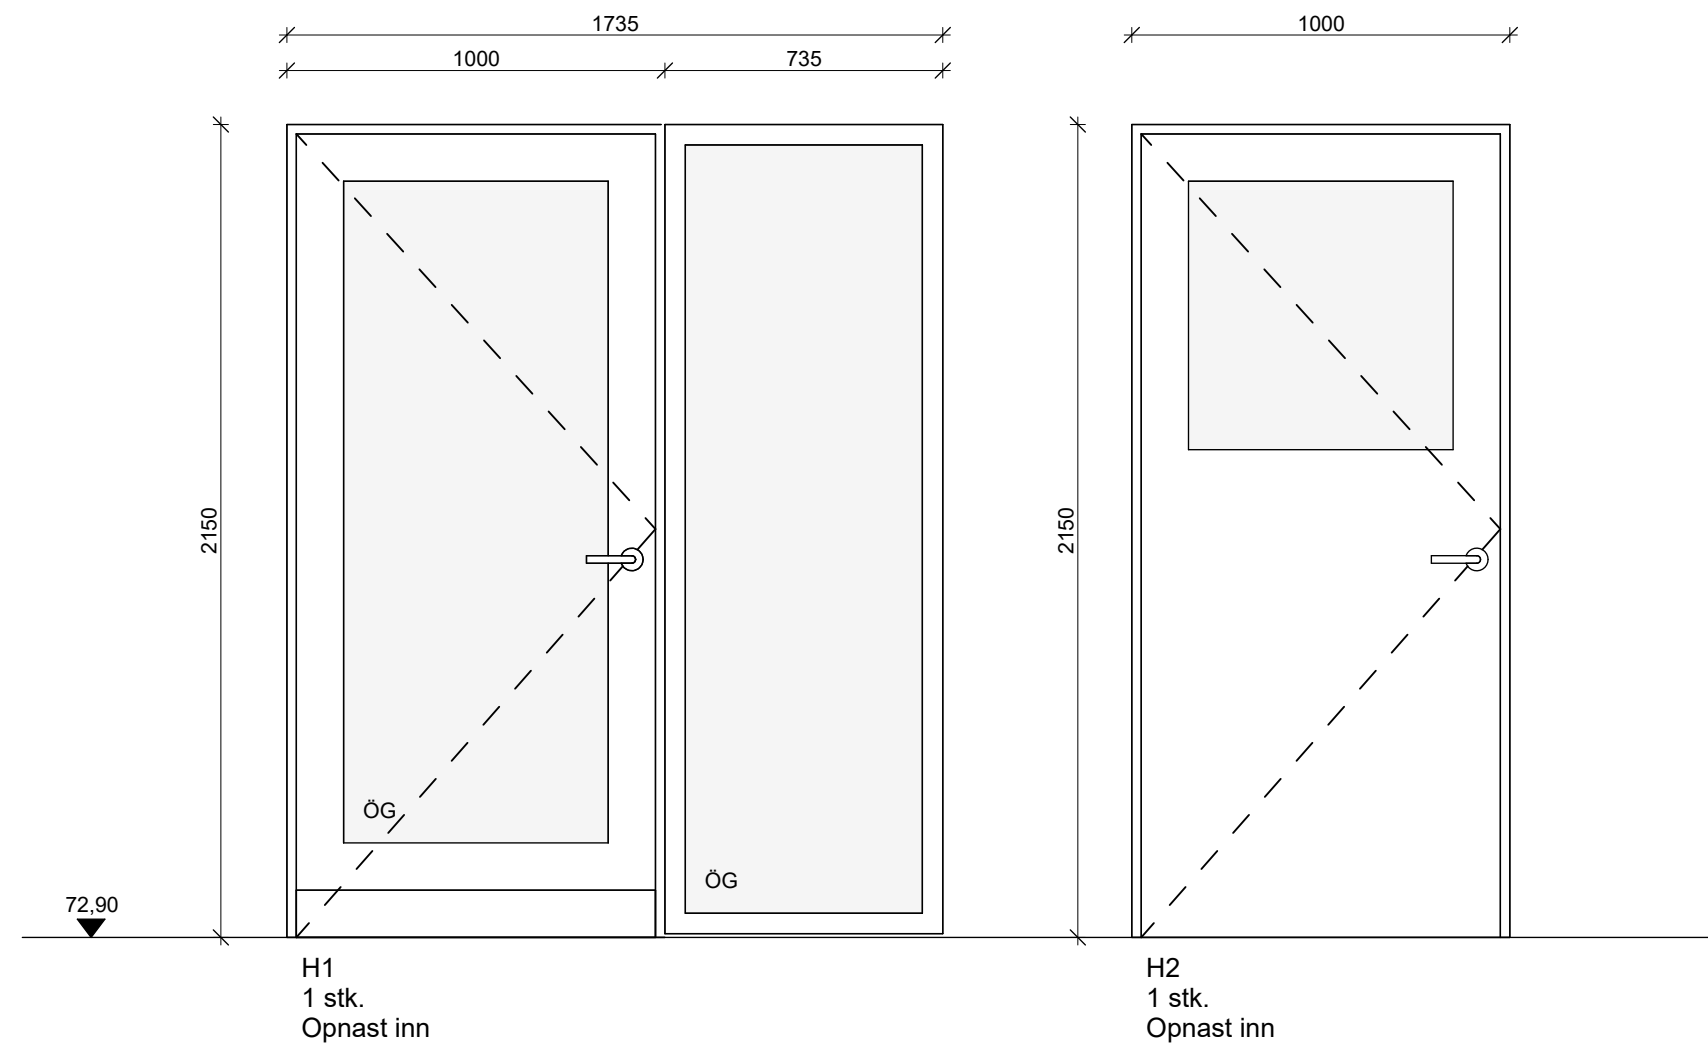

BO = Björgunarop
ÖG = Öryggisgler

Öll mál athugist á staðnum áður en smíði hefst.

Fannborgartangi 20
845 Flúðir
Hurðateikning

Hannað / Teiknað: FF/EA
Mælikvarði: 1 : 20

Verknúmer: 2402
Dagsetning: 24.04.2024

Teikn.nr.


302

Aðalhönnuður:
Friðrik Friðriksson arkitekt Faí, Kt: 211256-4519


Studio F - arkitektar

Reykjavíkurvegur 66, 220 Hafnarfjörður
Kt:430707-1670 Sími:571 0202 / 864 9610 Netfang:fridrik@studiof.is


HÖNNUÐUR ÁSKILUR SÉR ALLAN RÉTT Á TEIKNINGUM - FJÖLFÖLDUN ER HÁÐ SKRIFLEGU SAMBYKKI

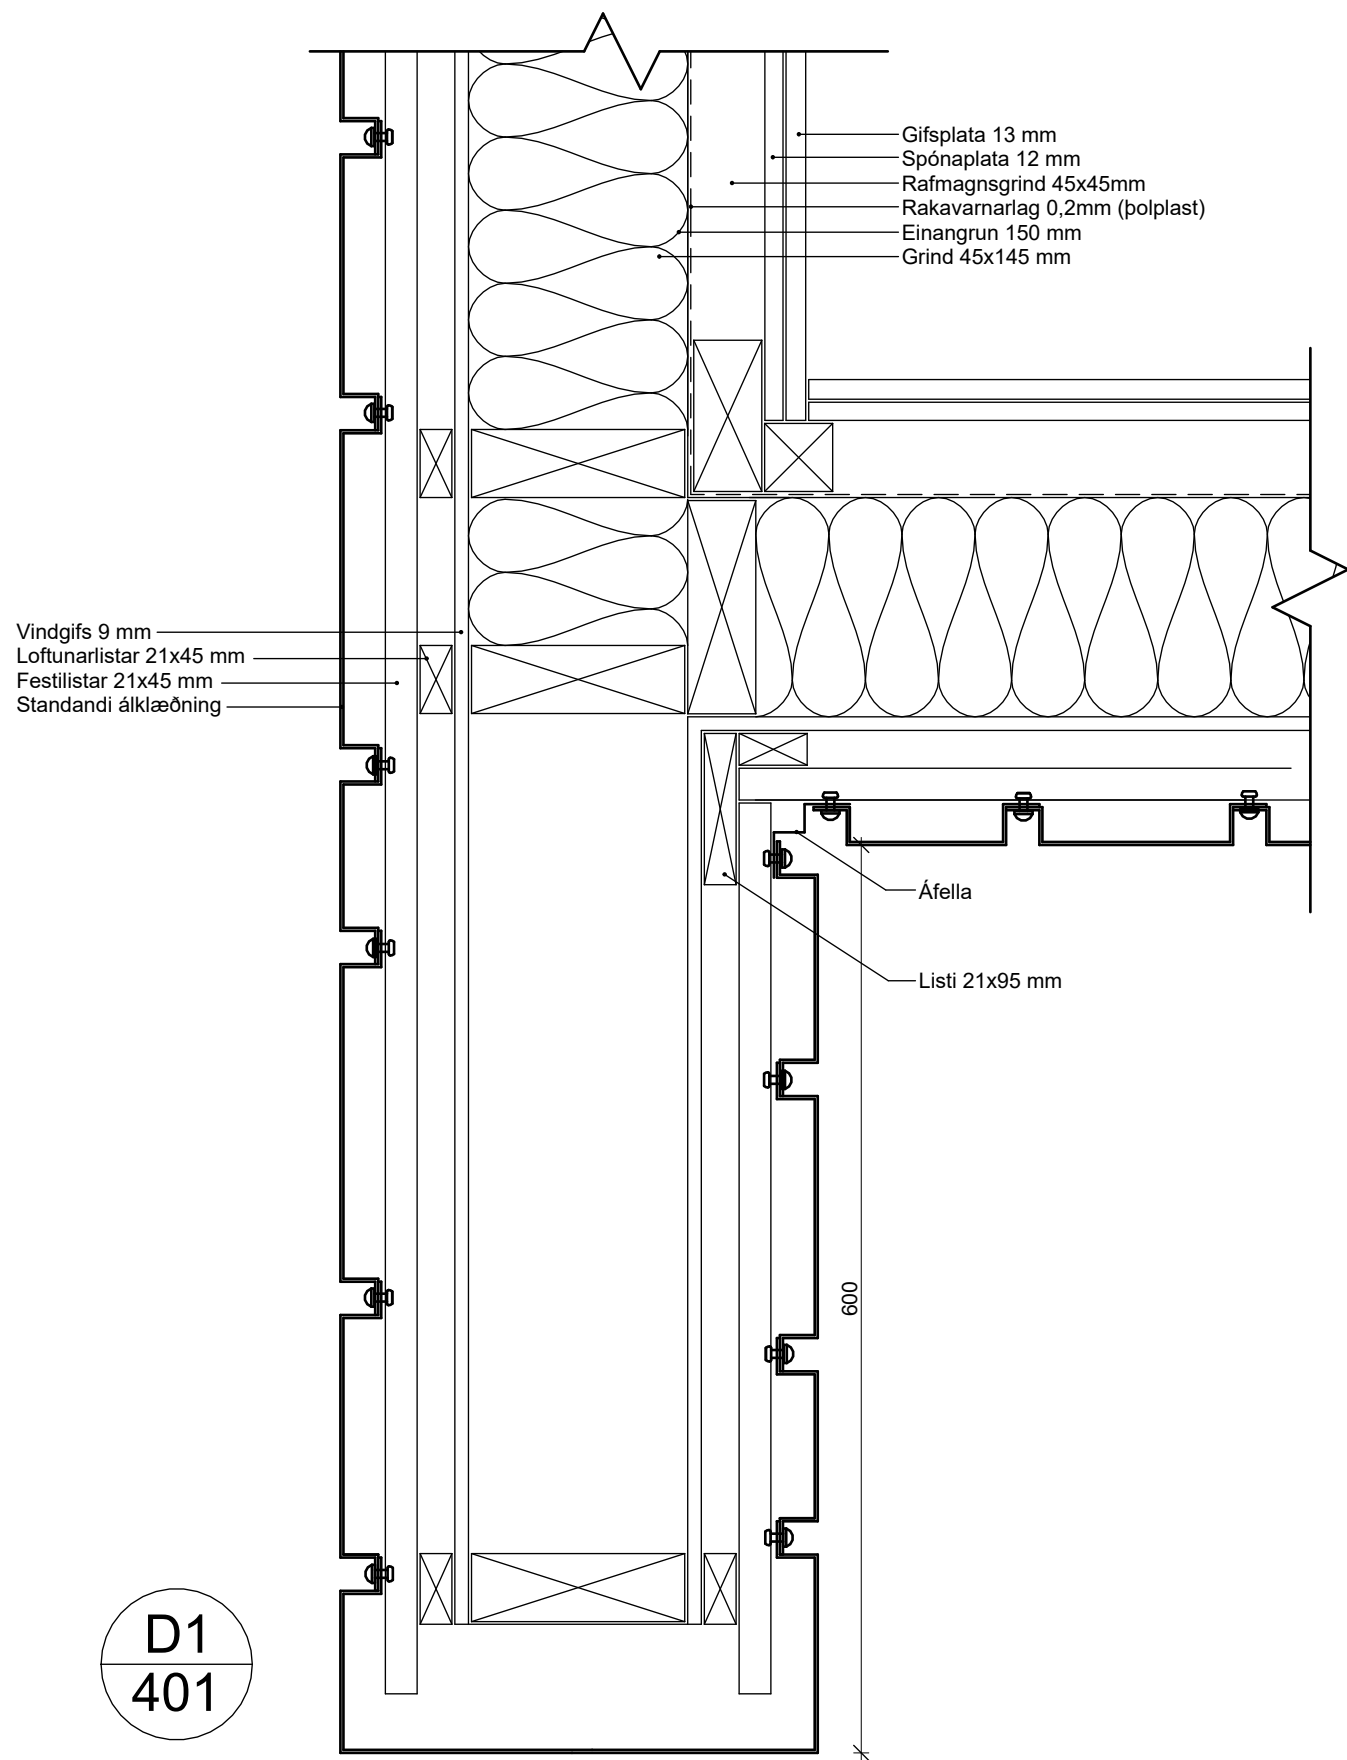

D1
401

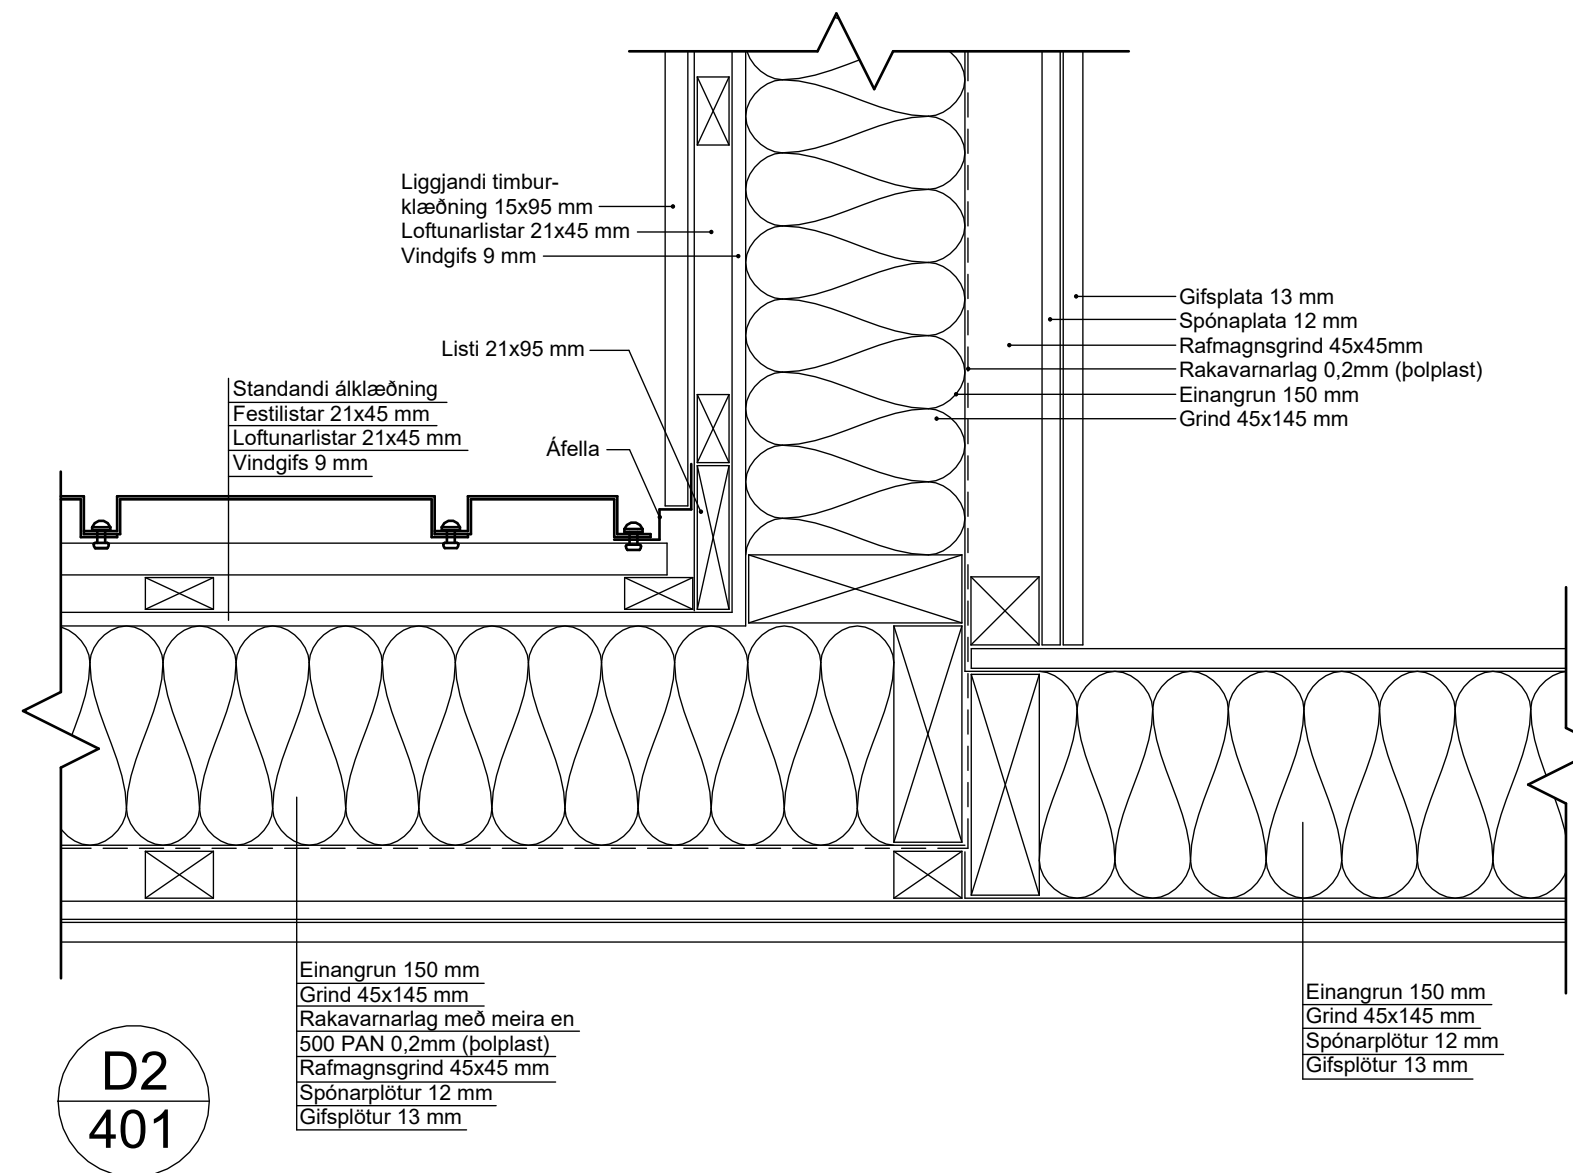

D2
401

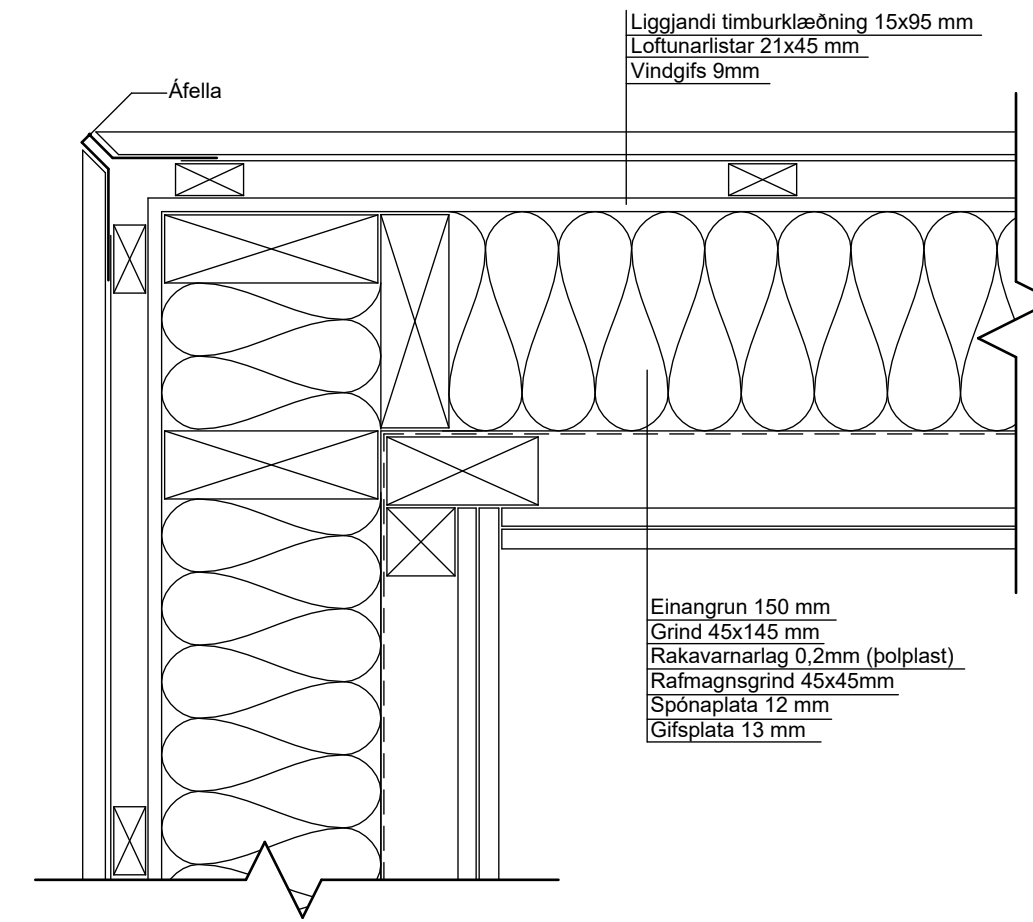

D3
401

Fannborgartangi 20
845 Flúðir
Deili

Hannað / Teiknað: FF/EA Verknúmer: 2402
Mælikvarði: 1 : 5 Dagsetning: 24.04.2024


Teikn.nr. 401

Aðalhönnuður:
Friðrik Friðriksson arkitekt Faí, Kt: 211256-4519


Studio F - arkitektar

Reykjavíkurvegur 66, 220 Hafnarfjörður
Kt:430707-1670 Sími:571 0202 / 864 9610 Netfang:fridrik@studiof.is


HÖNNUÐUR ÁSKILUR SÉR ALLAN RÉTT Á TEIKNINGUM - FJÓLFÖLDUN ER HÁÐ SKRIFLEGU SAMBYKKI

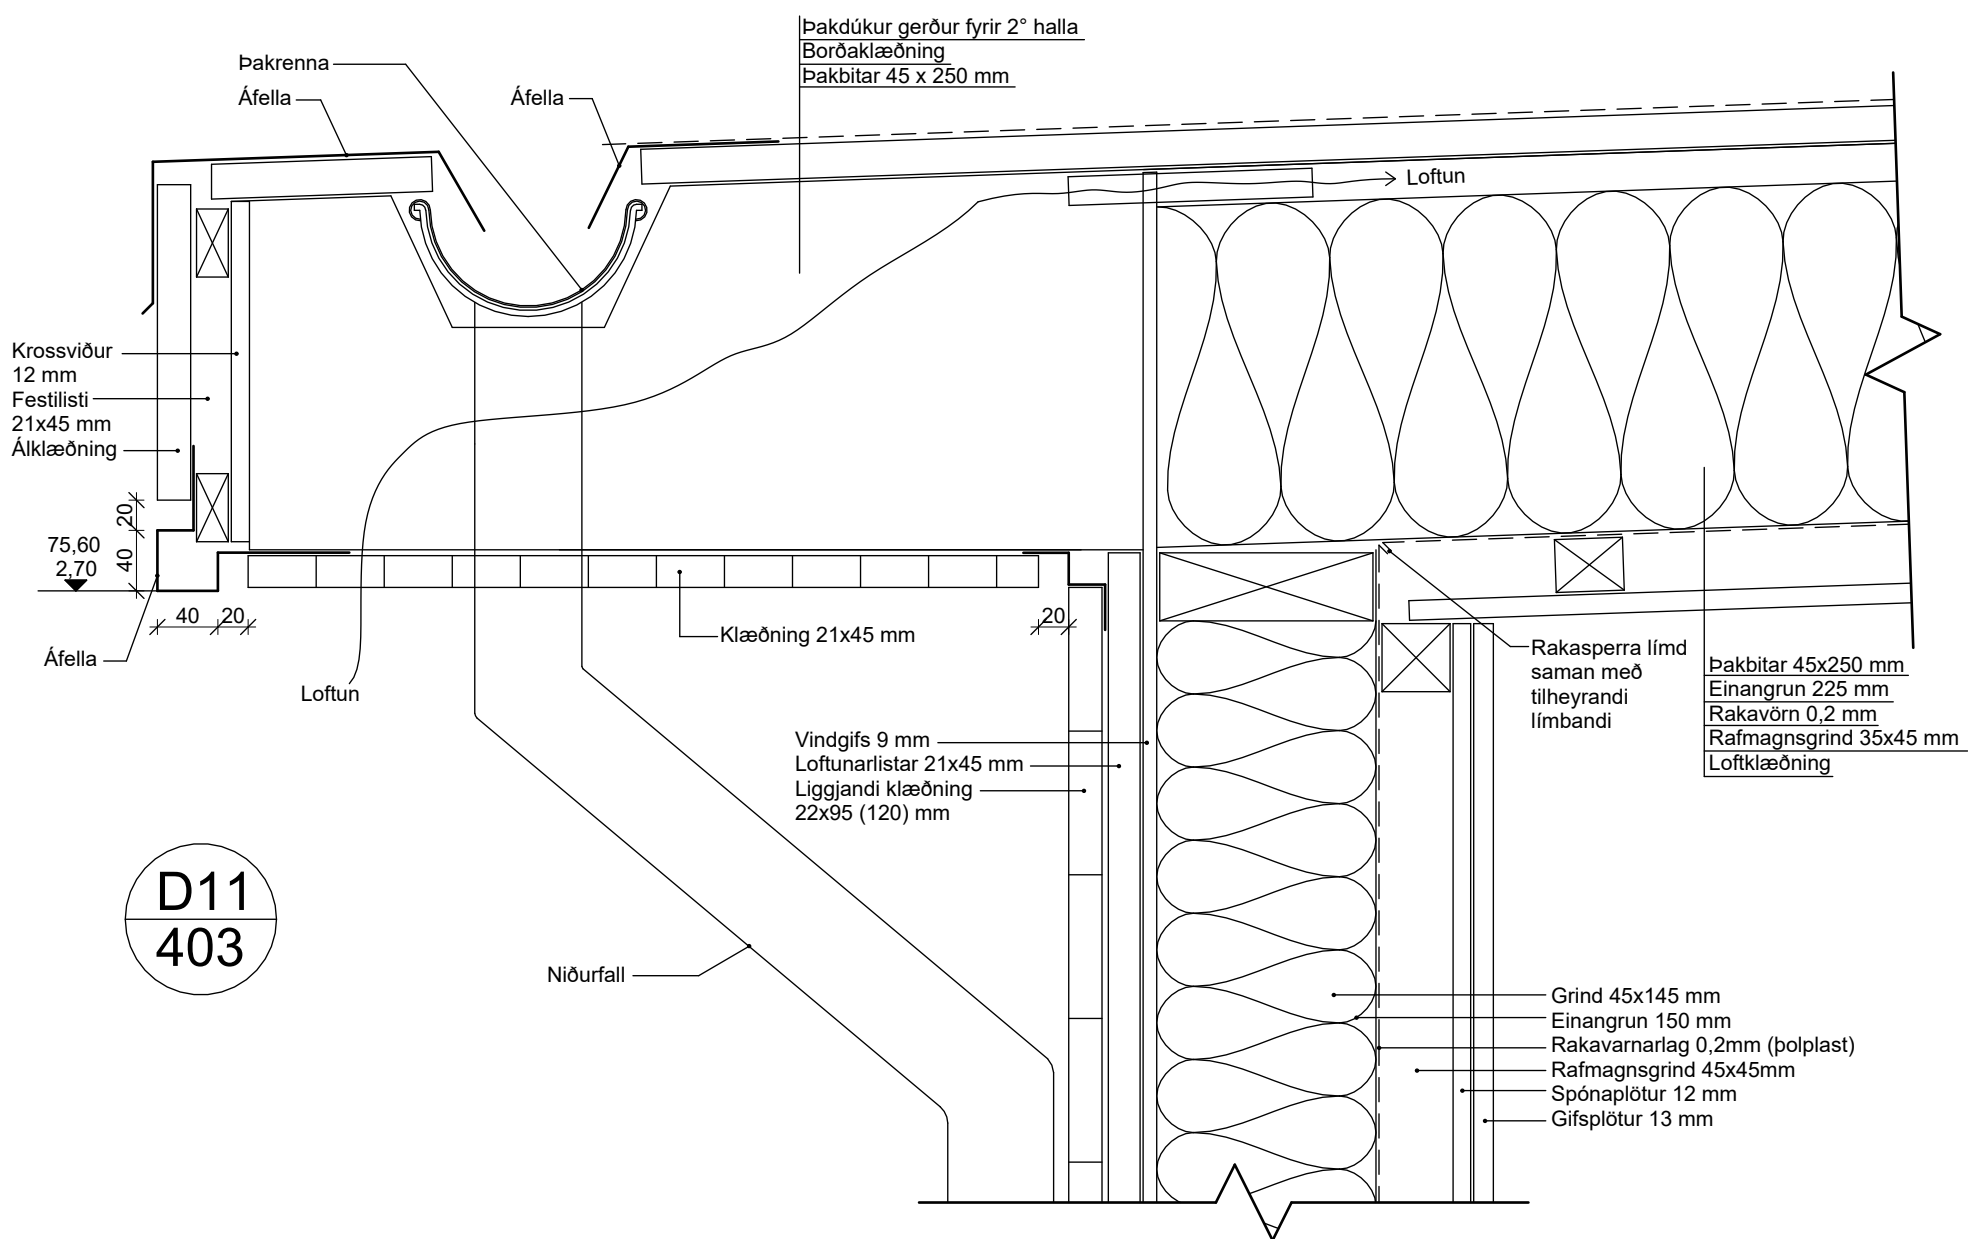


D11
403

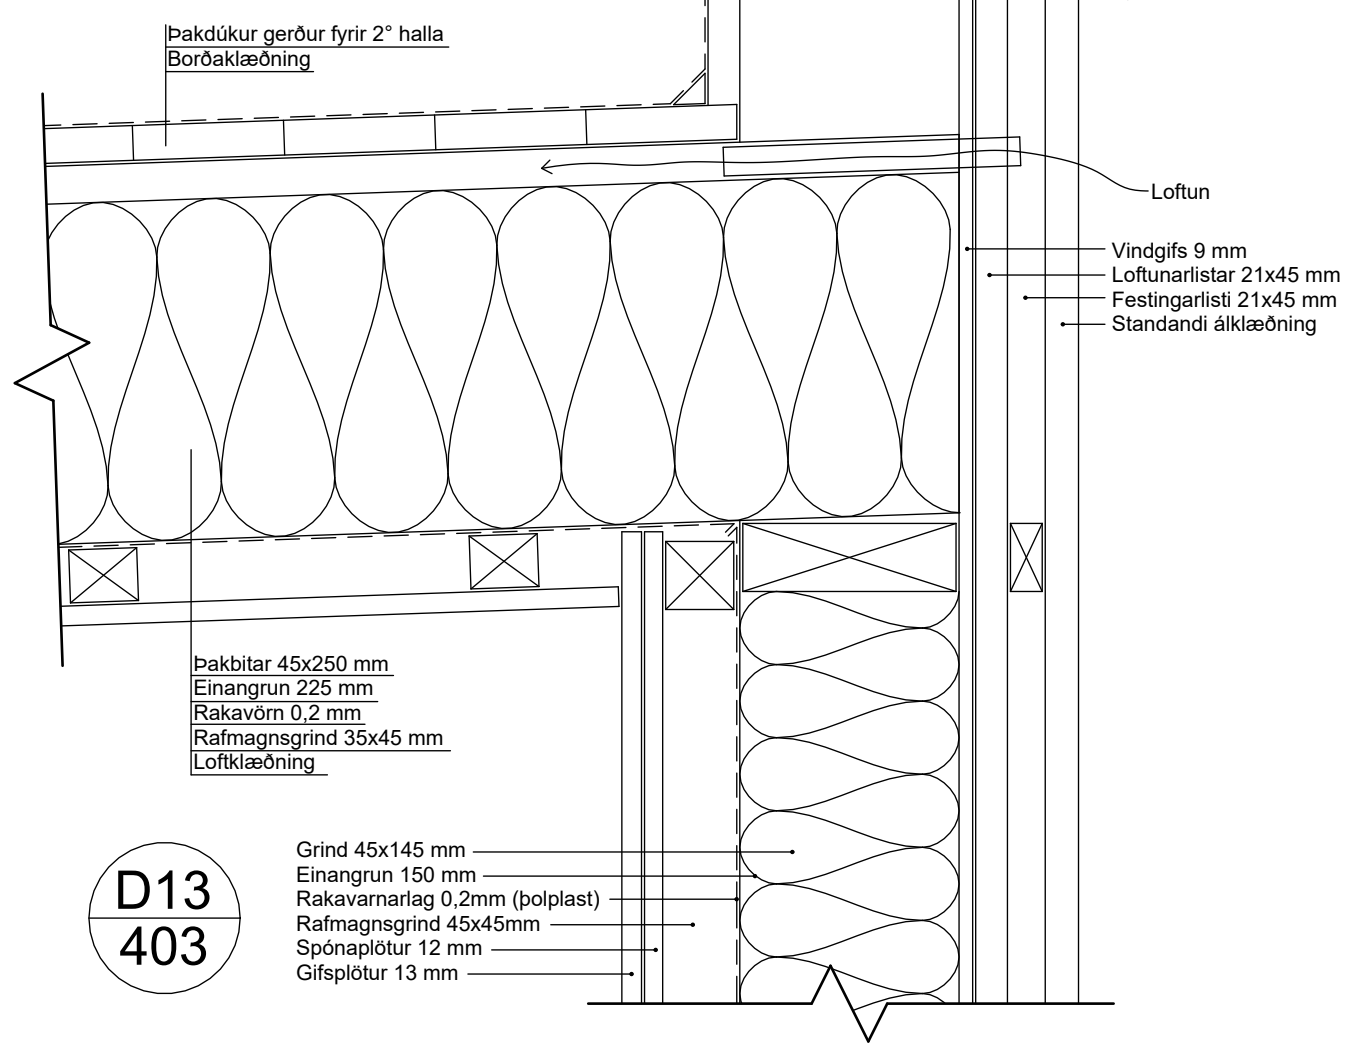

D13
403

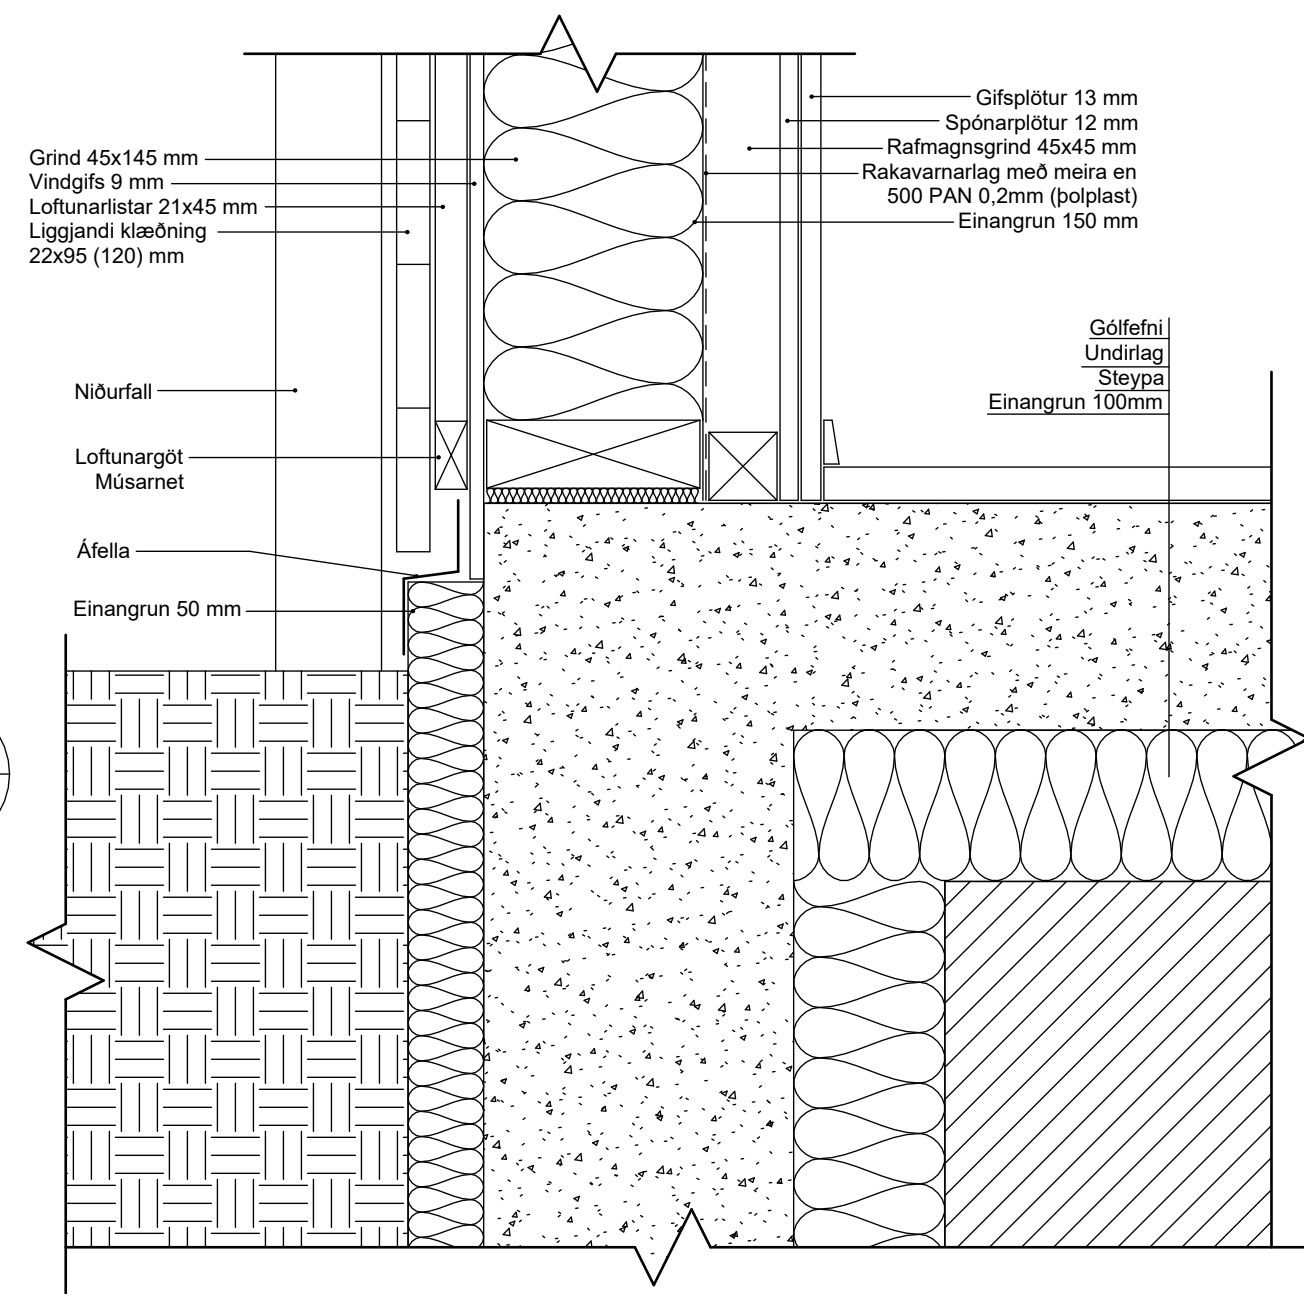

D10
403

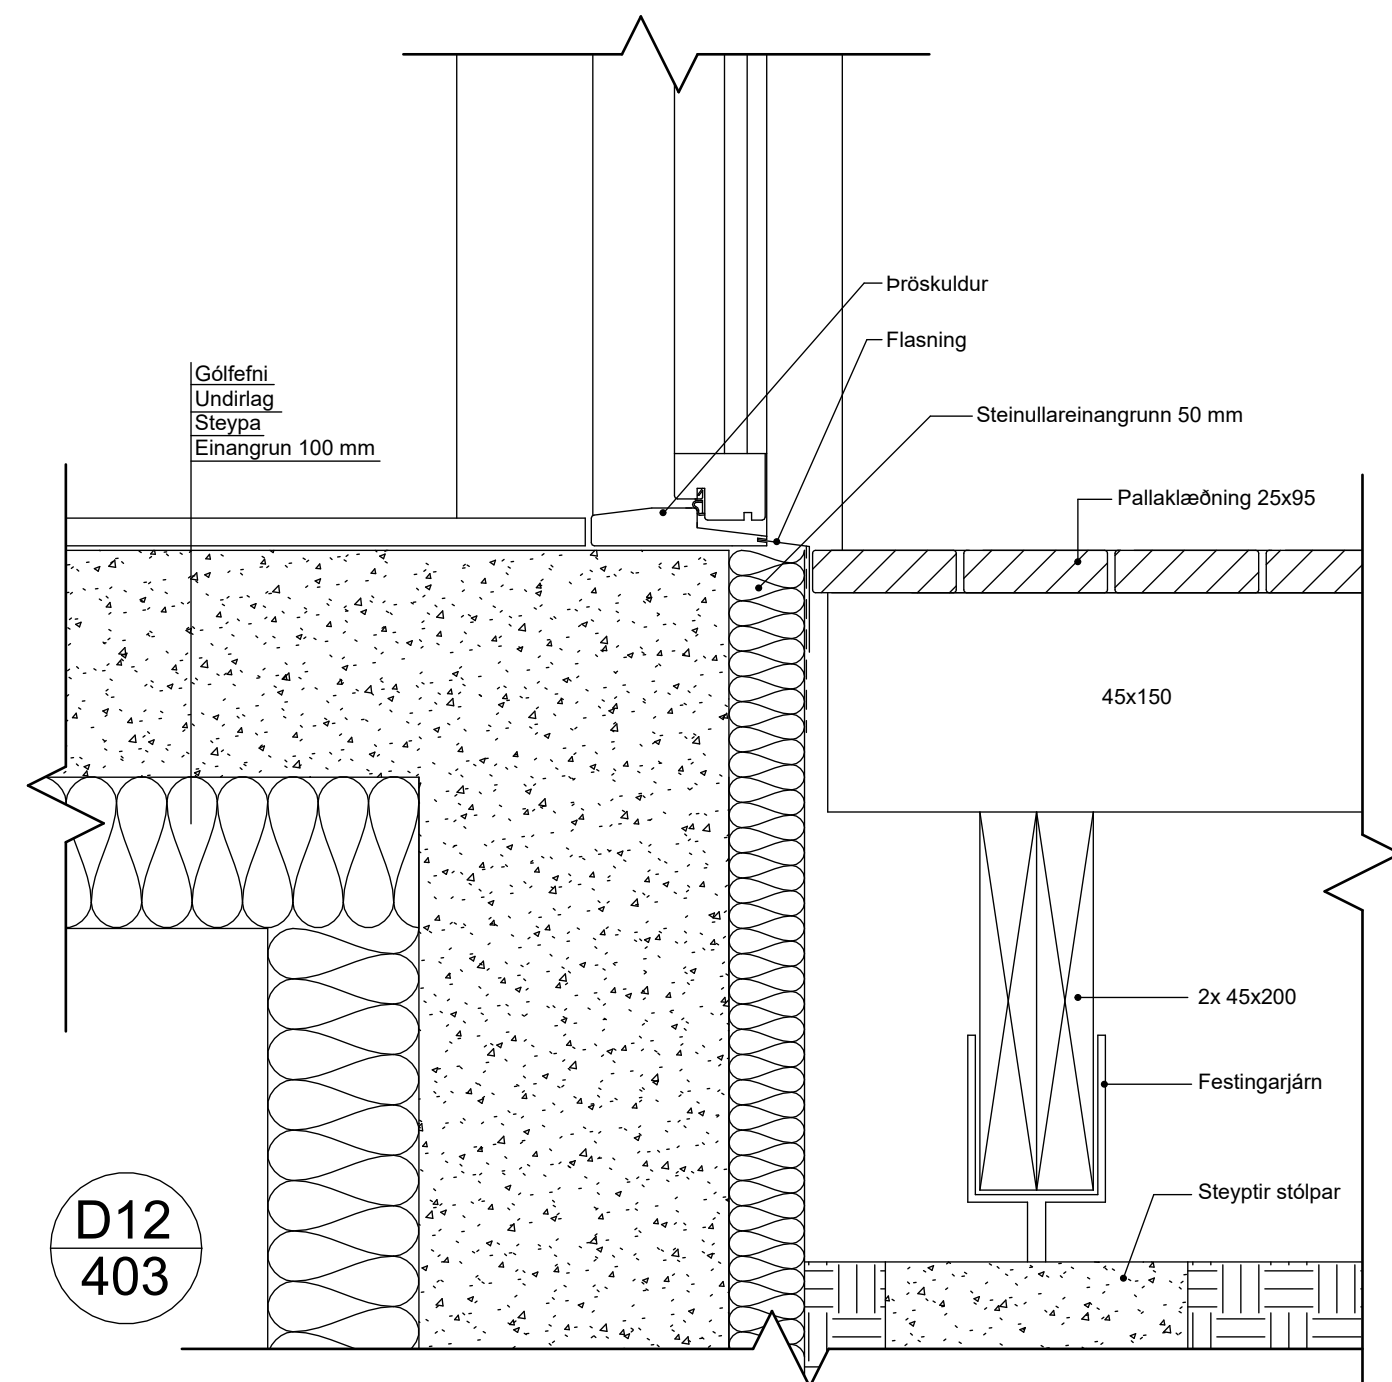

D12
403

Fannborgartangi 20
845 Flúðir
Deili

Hannað / Teiknað: FF/EA Verknúmer: 2402
Mælikvarði: 1 : 5 Dagsetning: 24.04.2024


Teikn.nr. 403

Aðalhönnuður:
Friðrik Friðriksson arkitekt Faí, Kt: 211256-4519

Studio F - arkitektar

Reykjavíkurvegur 66, 220 Hafnarfjörður
Kt:430707-1670 Sími:571 0202 / 864 9610 Netfang:fridrik@studiof.is

HÖNNUÐUR ÁSKILUR SÉR ALLAN RÉTT Á TEIKNINGUM - FJÖLFÖLDUN ER HÁÐ SKRIFLEGU SAMBYKKI

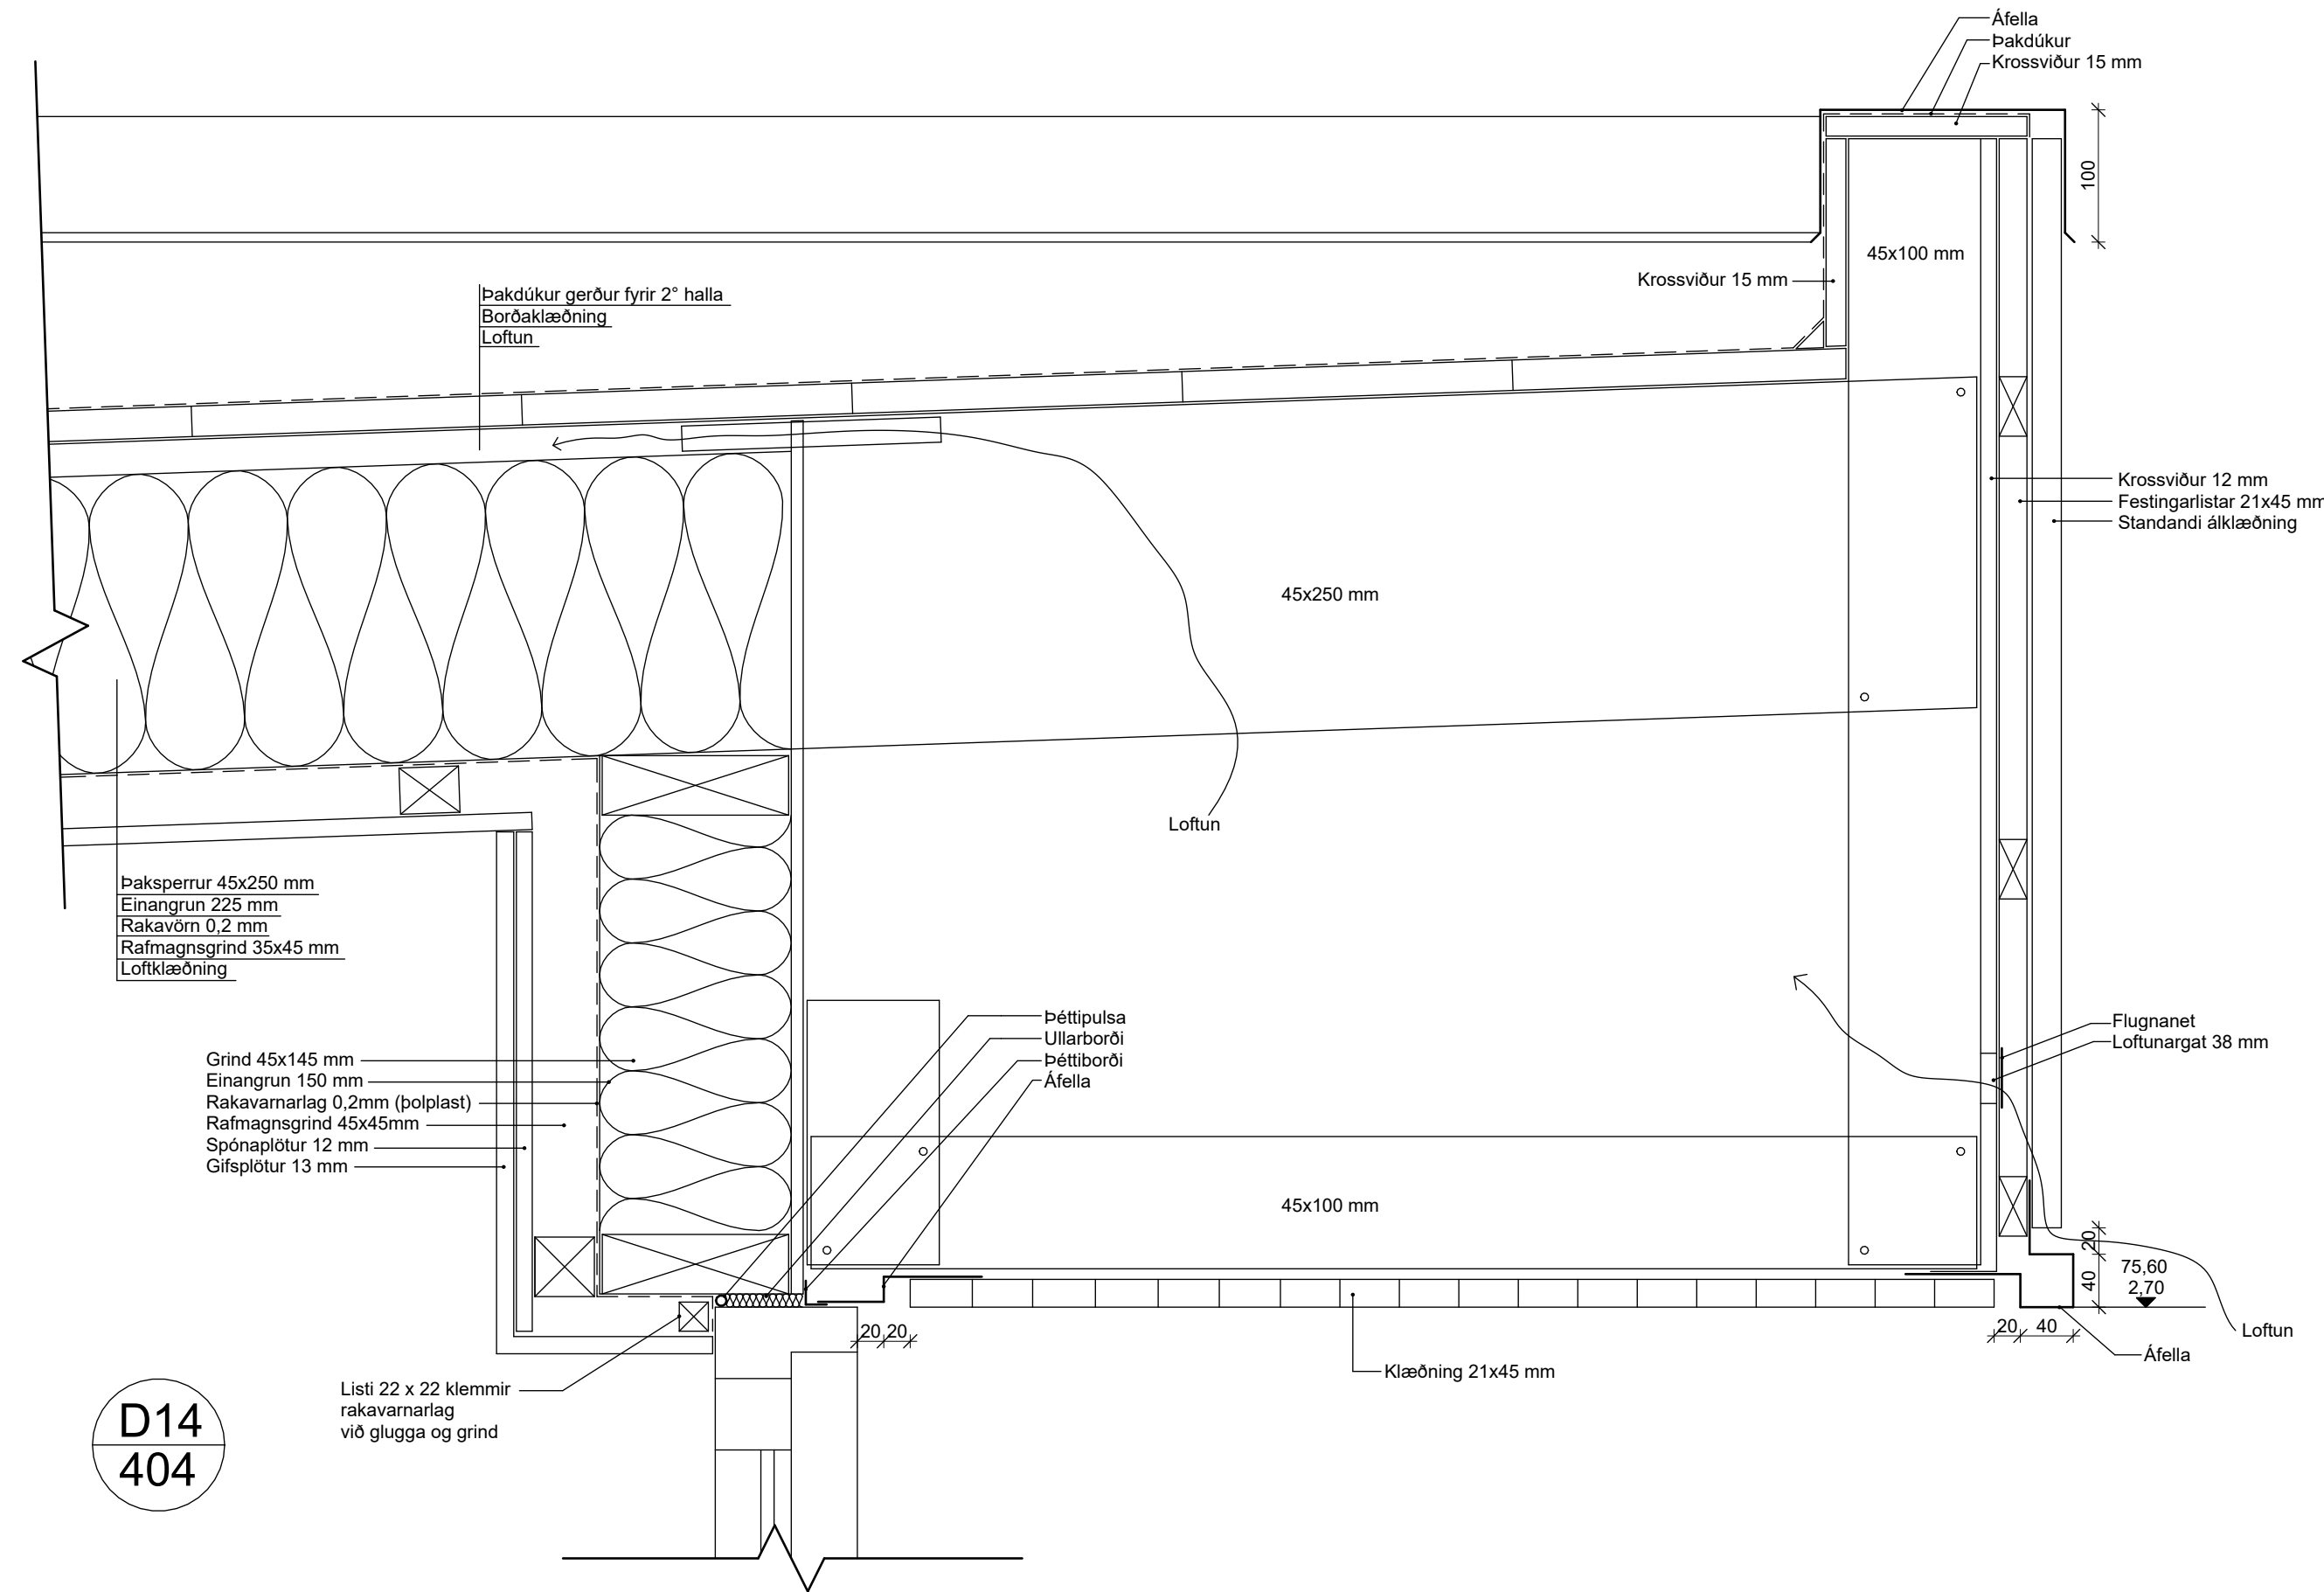

Fannborgartangi 20
845 Flúðir
Deili

Hannað / Teiknað: FF/EA Verknúmer: 2402
Mælikvarði: 1 : 5 Dagsetning: 24.04.2024


Teikn.nr. 404

Aðalhönnuður:
Friðrik Friðriksson arkitekt Faí, Kt: 211256-4519

Studio F - arkitektar

Reykjavíkurvegur 66, 220 Hafnarfjörður
Kt:430707-1670 Sími:571 0202 / 864 9610 Netfang:fridrik@studiof.is

HÖNNUÐUR ÁSKILUR SÉR ALLAN RÉTT Á TEIKNINGUM - FJÓLFÖLDUN ER HÁÐ SKRIFLEGU SAMBYKKI

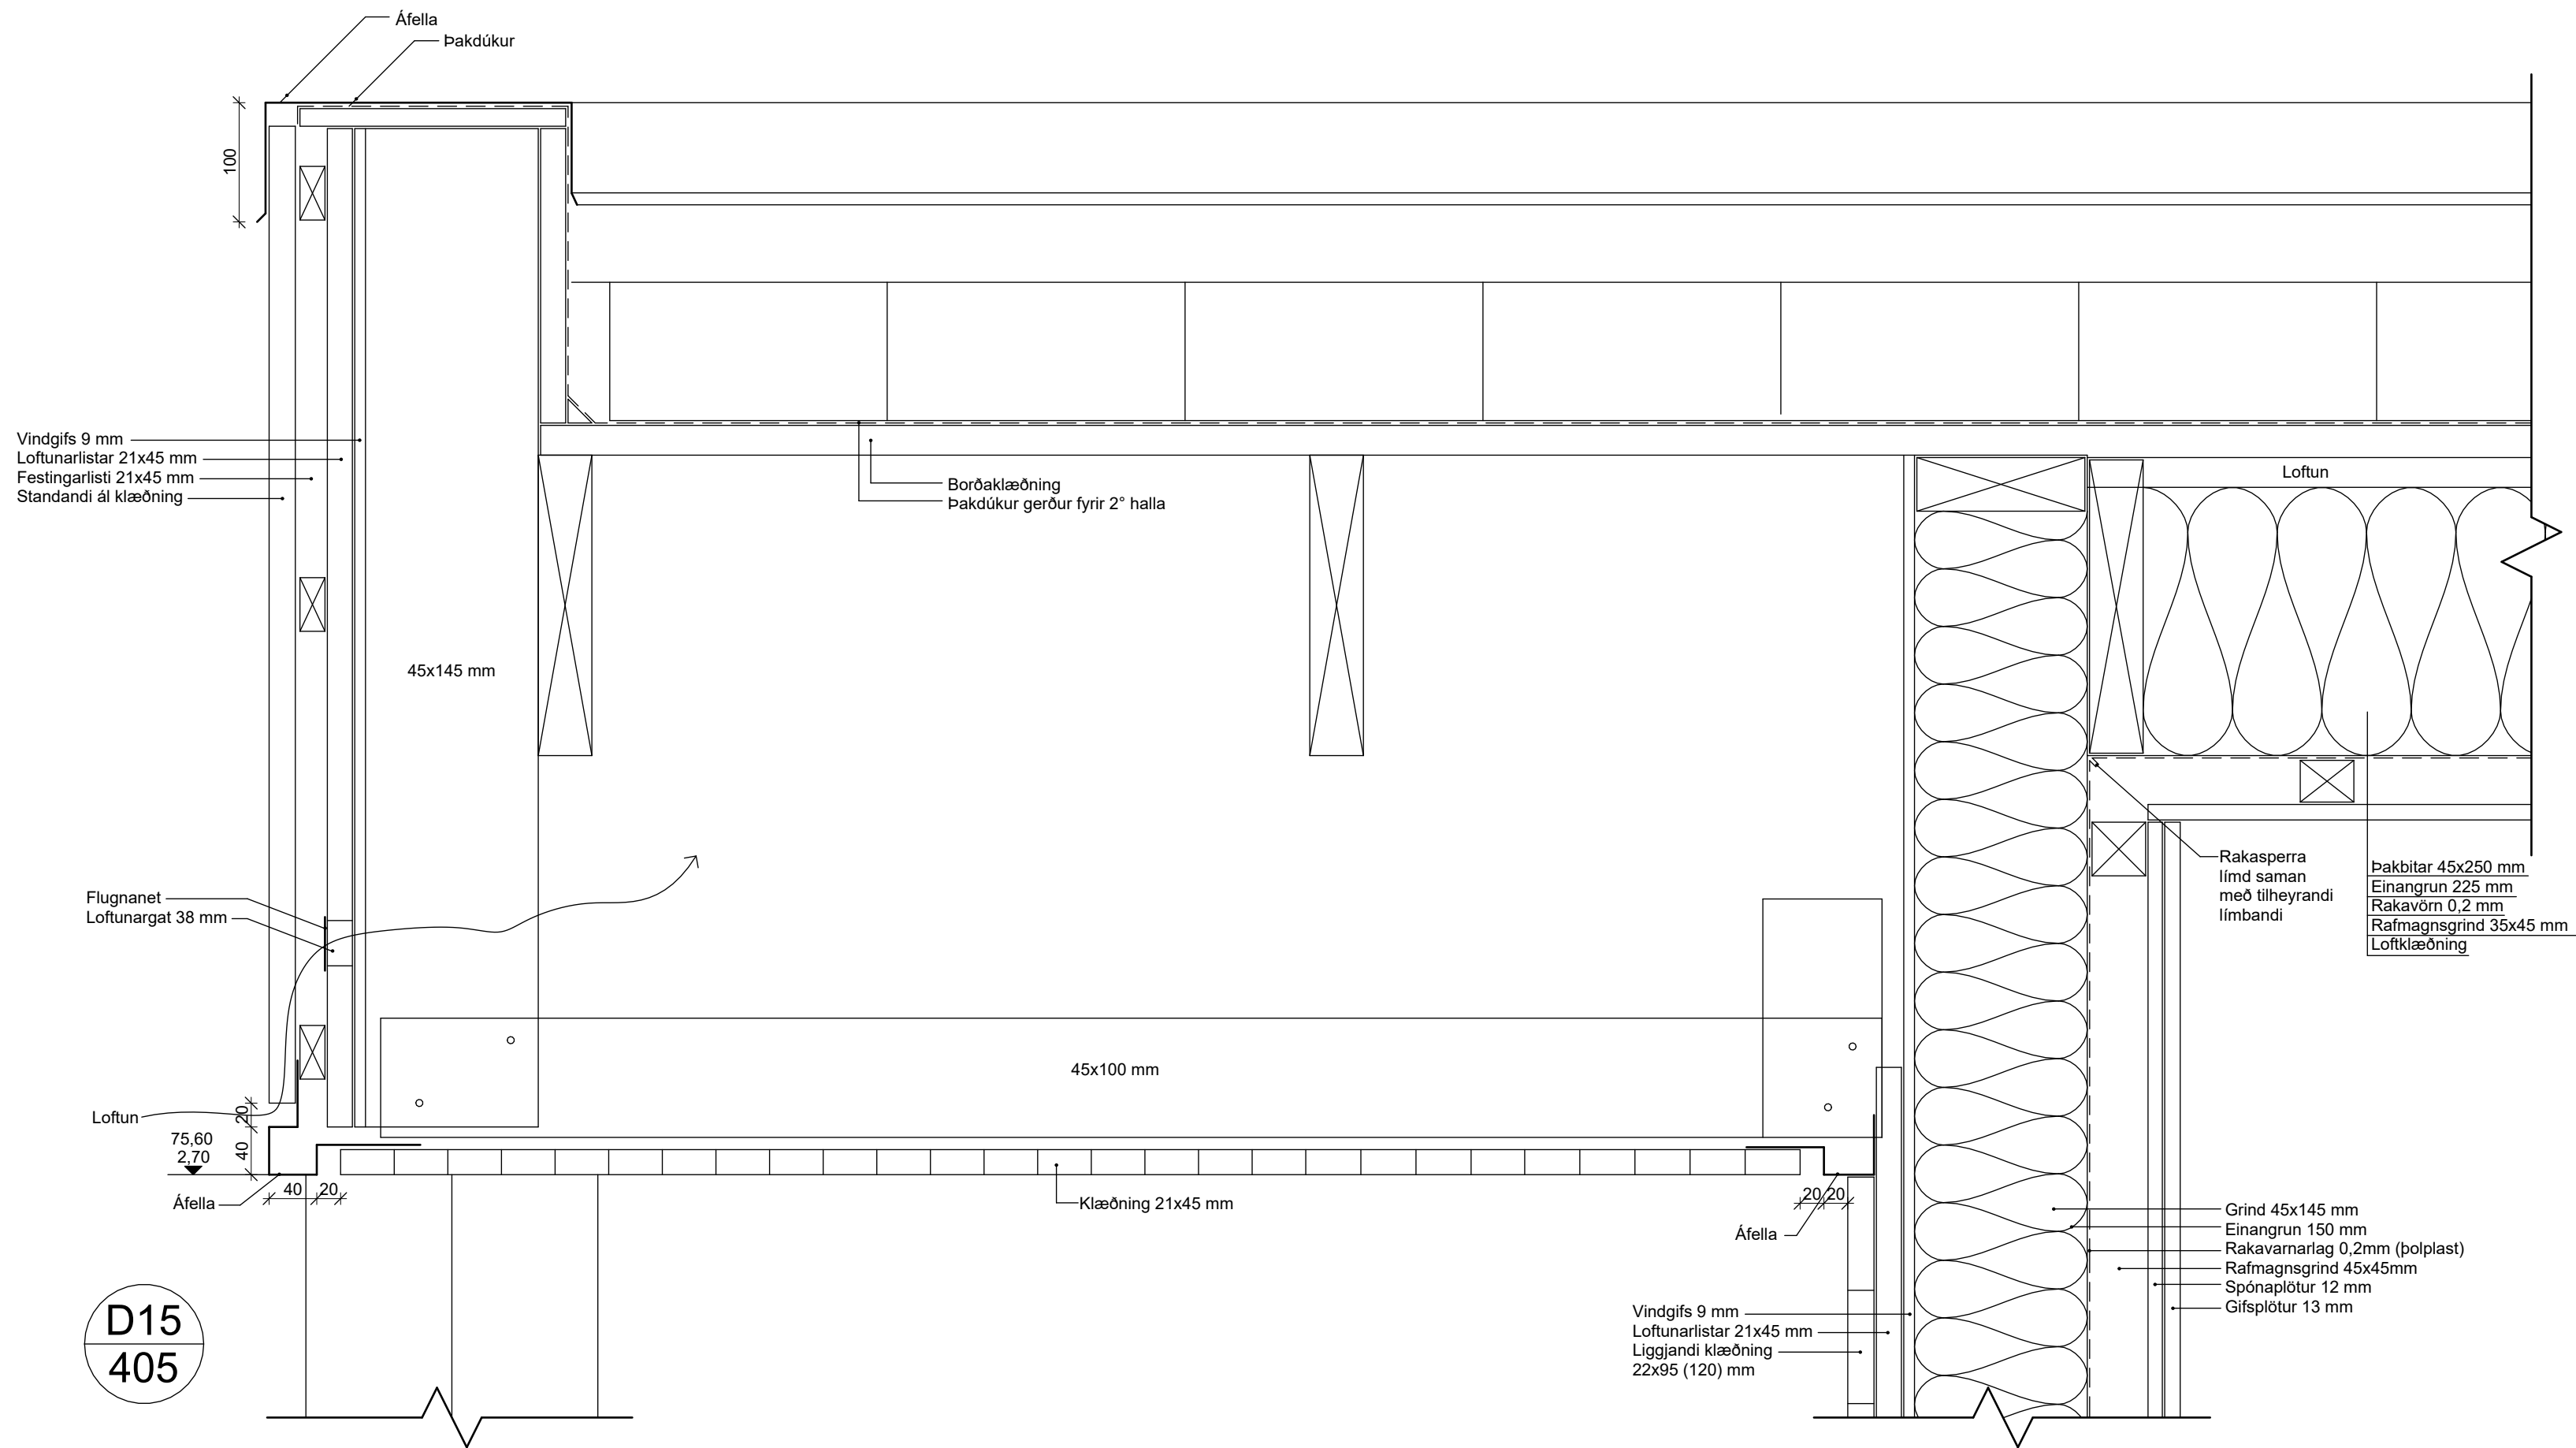

Fannborgartangi 20

845 Flúðir

Deili

Hannað / Teiknað: FF/EA

Verknúmer: 2402

Mælikvarði: 1 : 5

Dagsetning: 24.04.2024

Teikn.nr.

405

Aðalhönnuður:

Friðrik Friðriksson arkitekt Faí, Kt: 211256-4519

Studio F - arkitektar

Reykjavíkurvegur 66, 220 Hafnarfjörður
 Kt:430707-1670 Sími:571 0202 / 864 9610 Netfang:fridrik@studiof.is

HÖNNUÐUR ÁSKILUR SÉR ALLAN RÉTT Á TEIKNINGUM - FJÓLFÖLDUN ER HÁÐ SKRIFLEGU SAMBYKKI