



Fannborgartangi

Tákn	
GN	Golfinðurfall
BN	bakindurfall
SN	Svalendurfall
LT	Litrafall
VLR	Víðunarsíða
PK	Pískassar
NL	Neyðaríks
BO	Björnuróp
R	Reykjaskýrji
HSL	Handslökkvíteki
UT	Merkur útgangur
HV	Hítavæla
VV	Refinsvæla
RR	Útkrani
UK	Dyrasimi
DS	Dyrasimi
BS	Fellistigi við björnuróp
	Brunaflanga
	Stigleðslu
	Stigleðslu út
	Stjórnstöð brunavívurarkerfis
	Inntak
	Blastæði fyrir fallaða
	Gluggar
	E30

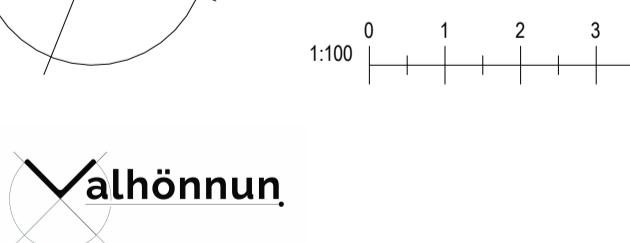

Lægavegur 178 - 105 Rvk - Netfang:valhonnun@valhonnun.is - S-6266008/8214249



Fannborgartangi 23-27 Flúðir	
Landnúmer: 236086	Ráðhús
Grunnmynd	
Aðalupplodraðir	
Hönnun:	Verknúmer: 23006R
Valur Þór Sigurðsson, kt.060380-3179	Mælikvarði: 1 : 100
Dagsetning:	23.08.2023
Blað:	Útgáfa:
A101	

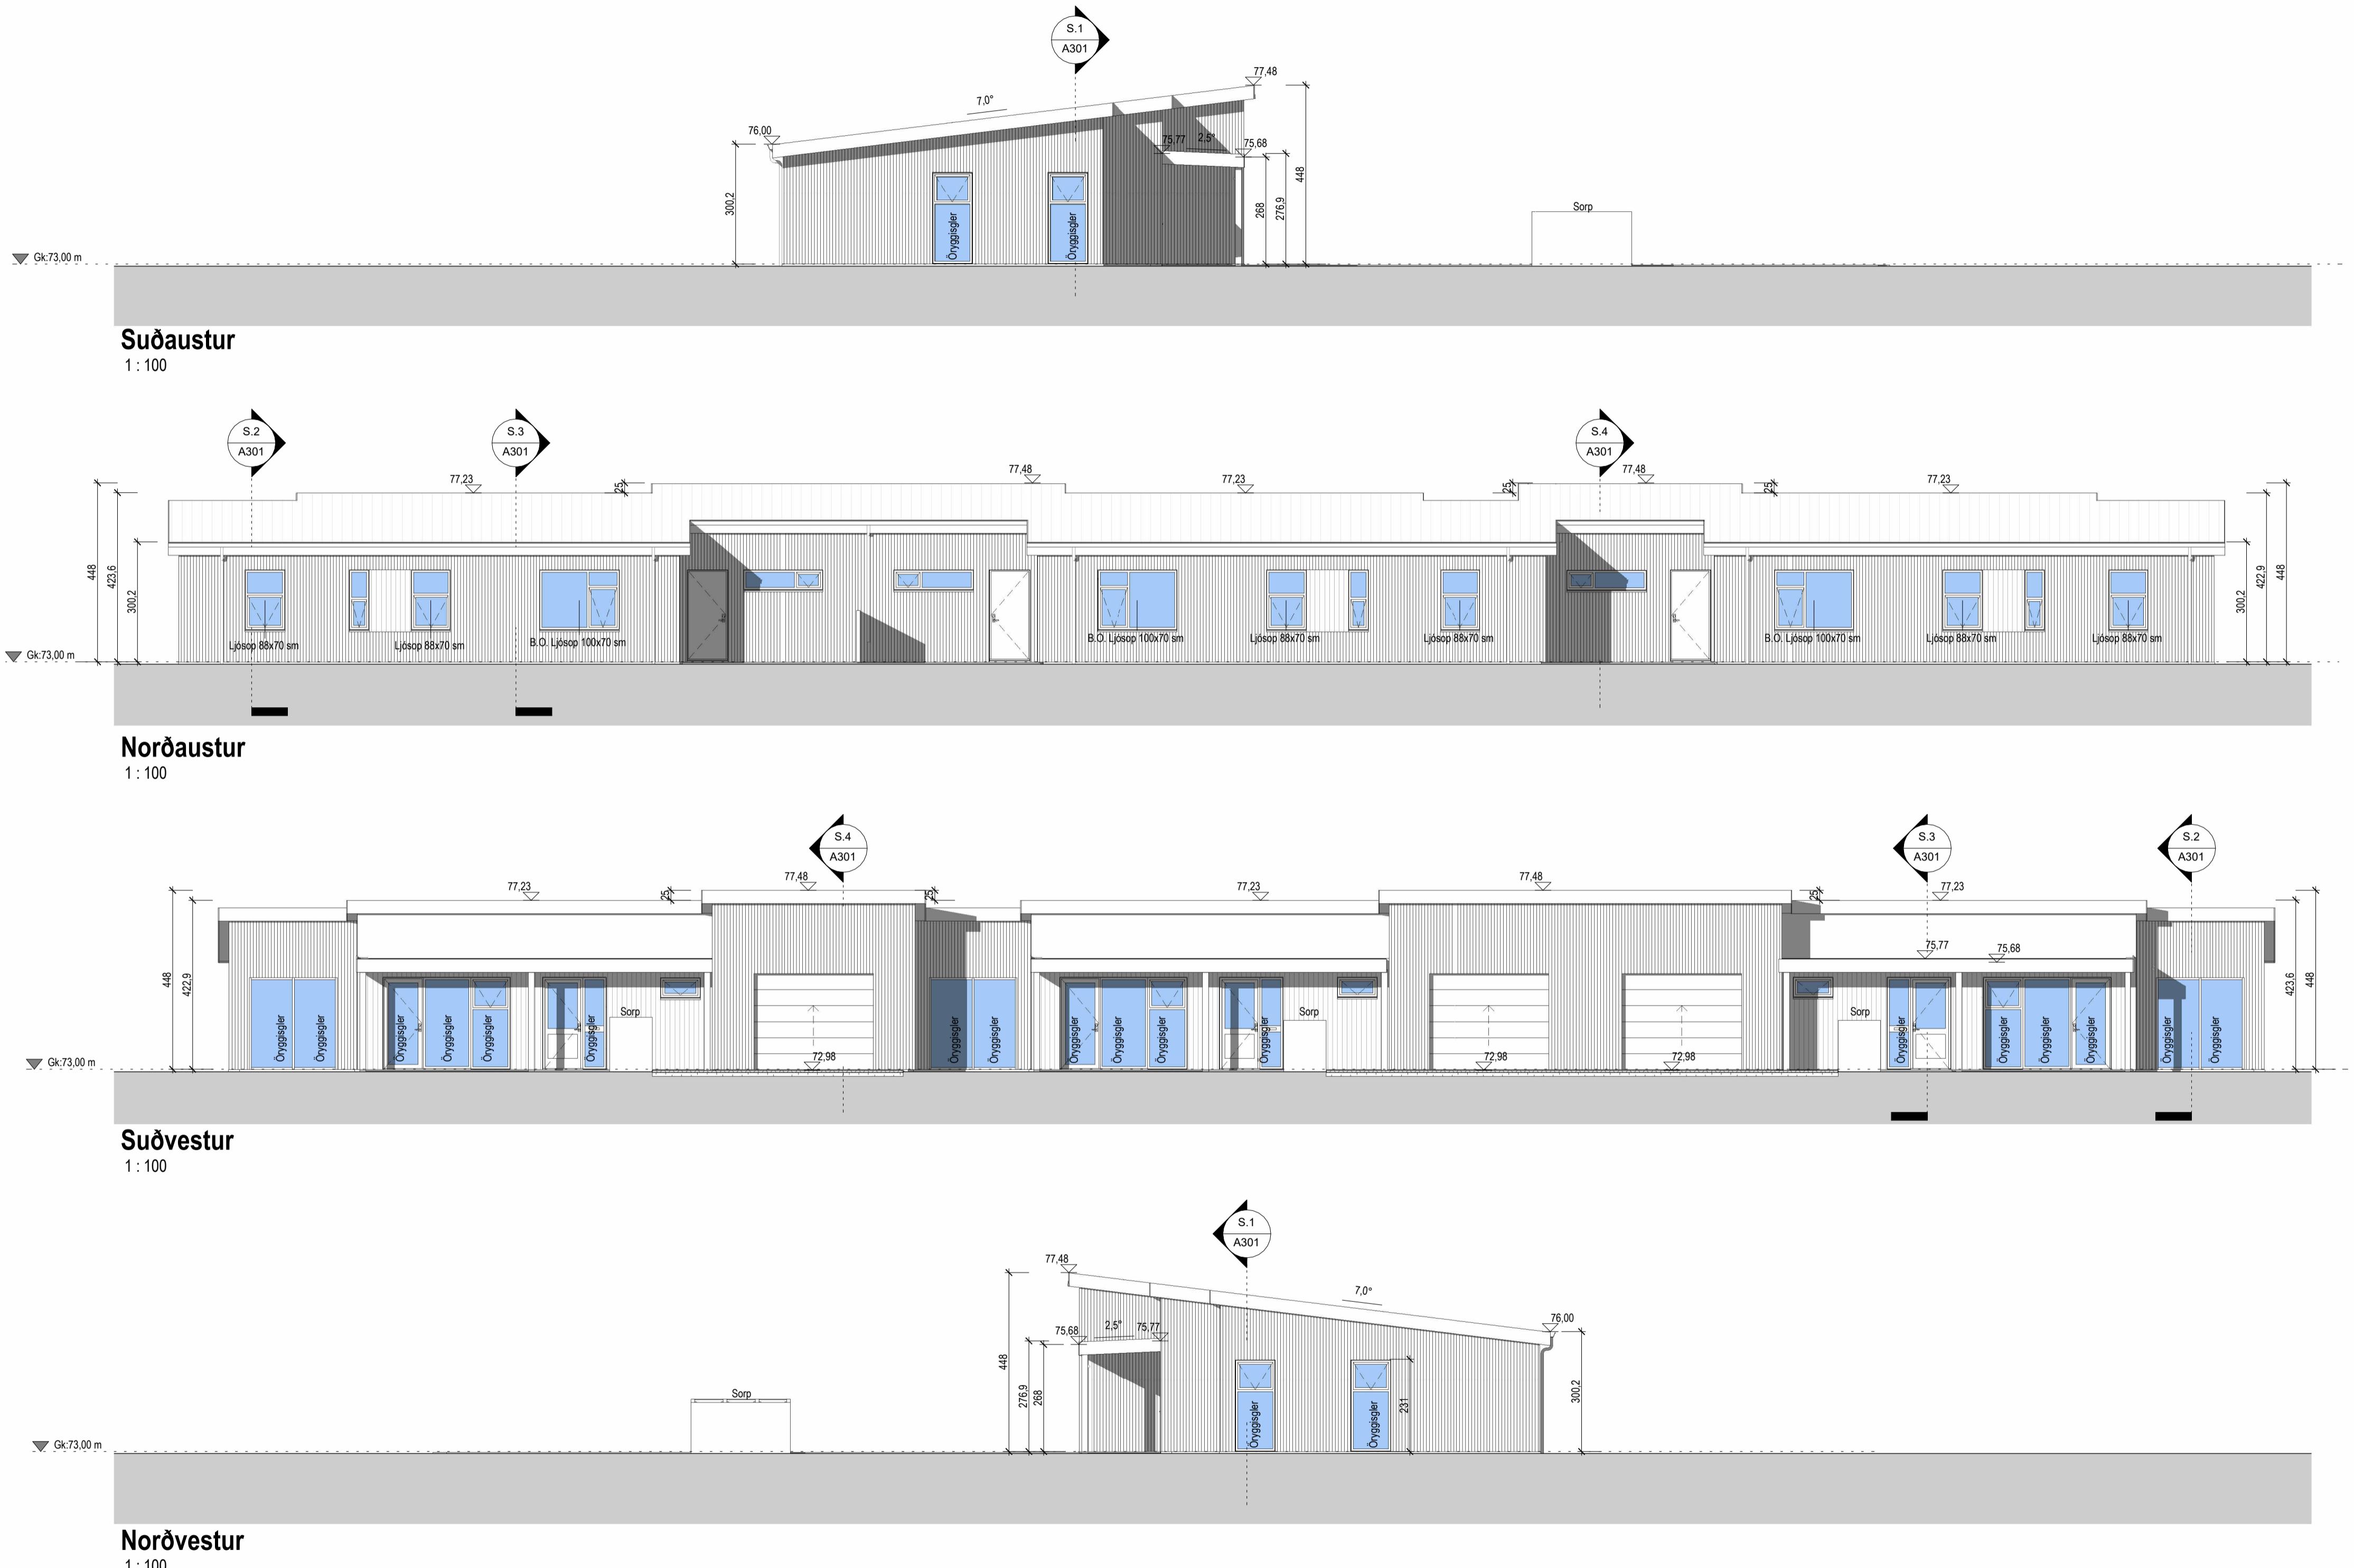




Tákn	
GN	Göfninúrfall
BN	þaknindúrfall
SN	Svalenindúrfall
LT	læftun
VLR	Völkunin lefstaing
PK	Þökklássar
NL	Neyðarlíks
BO	Björkunars
R	Reykjaskýjari
HSL	Handslókvíteki
UT	Merkur útgangur
HV	Hítavelta
VV	Refinsvæta
RR	E30-CS
ÜK	Útkran
DS	Dyrasimi
	Dyrasimi
	Fellisígi við björkunars
	Brunnslanga
	Stigleðsla
	Stigleðsla út
	Stjórnstöð brunavíðvörunarkerfis
	Imntak
	Blastæði fyrir fallaða
	Gluggar
	E30

Valhönnun
Lægðavegur 178 - 105 Rvk - Netfang:valhonnun@valhonnun.is - S-6286008/8214249

Fannaborgartangi 23-27 Flúðir	
Landnúmer: 236086	Ráðhús
Útlit	
Aðalupploraðstir	
Hönnun:	Verknúmer: 23006R
Valur Þór Sigurðsson, kt.060380-3179	Mælikvarði: 1 : 100
Dagsetning:	23.08.2023
Blað:	Útgáfa:
A201	

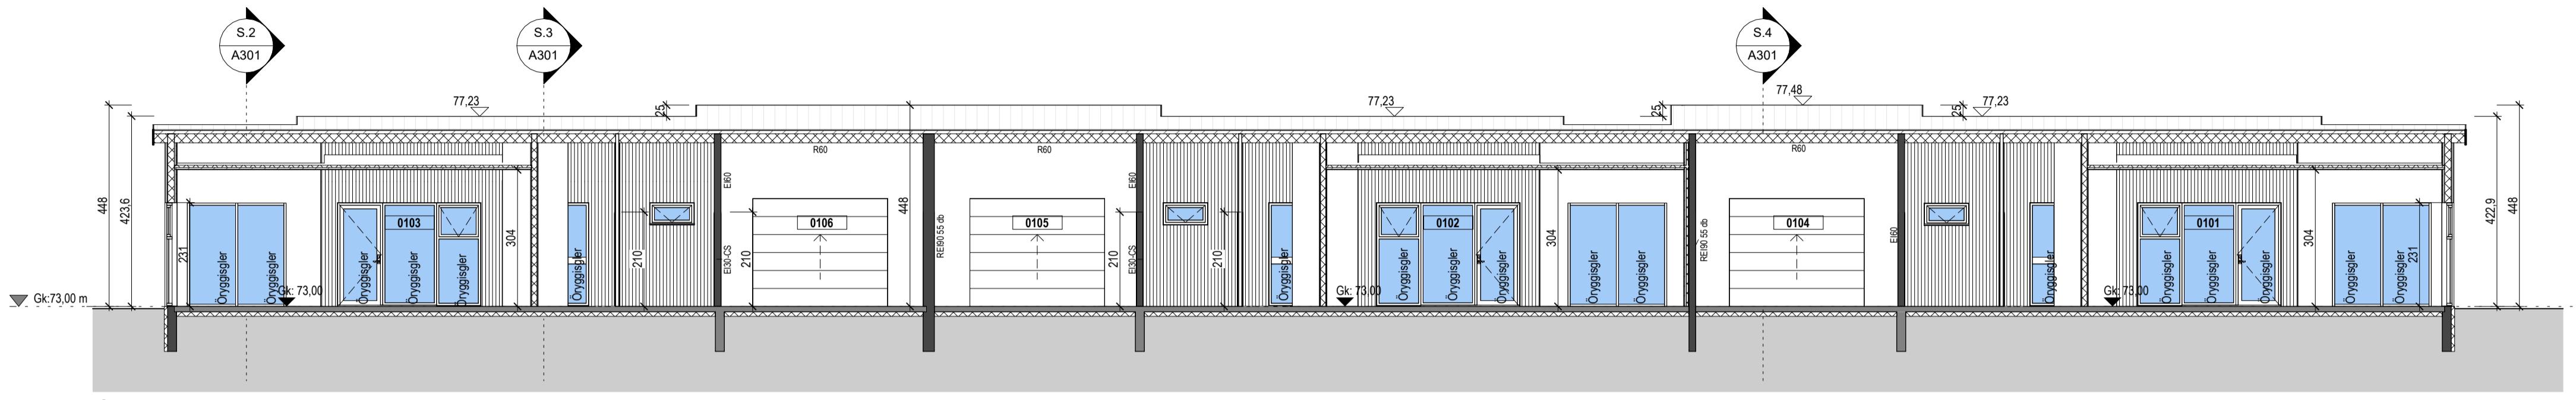 

Tákn	
GN	Göfninúrfall
BN	þaknindúrfall
SN	Svalendúrfall
LT	læftun
VLR	Plökklasir
PK	Neyðaríks
NL	Björkunars
BO	Reykjaskýjari
R	Handslókvíteki
HSL	Merkur útgangur
UT	Hitaveita
HV	Refinsveita
VV	Útkrani
RR	Dyrasimi
ÜK	Dyrasimi
DS	Dyrasimi
	Fellistigi við björgunarop
	Brunslanga
	Stigleðsla
	Stigleðsla út
	Sjómstöð brunavíðvunararkerfis
	Innak
	Blastaði fyrir fallaða
Brunatákn	
E160	Veggir og haðaskil
E190	E160
A-E160	E190
A-E1120	A-E160
RE160	E1120
RE1120	RE160
A-REMI120	A-E1120
Hurðir	E30-CS
E30-CS	E30-CS
E160-CS	E160-CS
Gluggar	E30

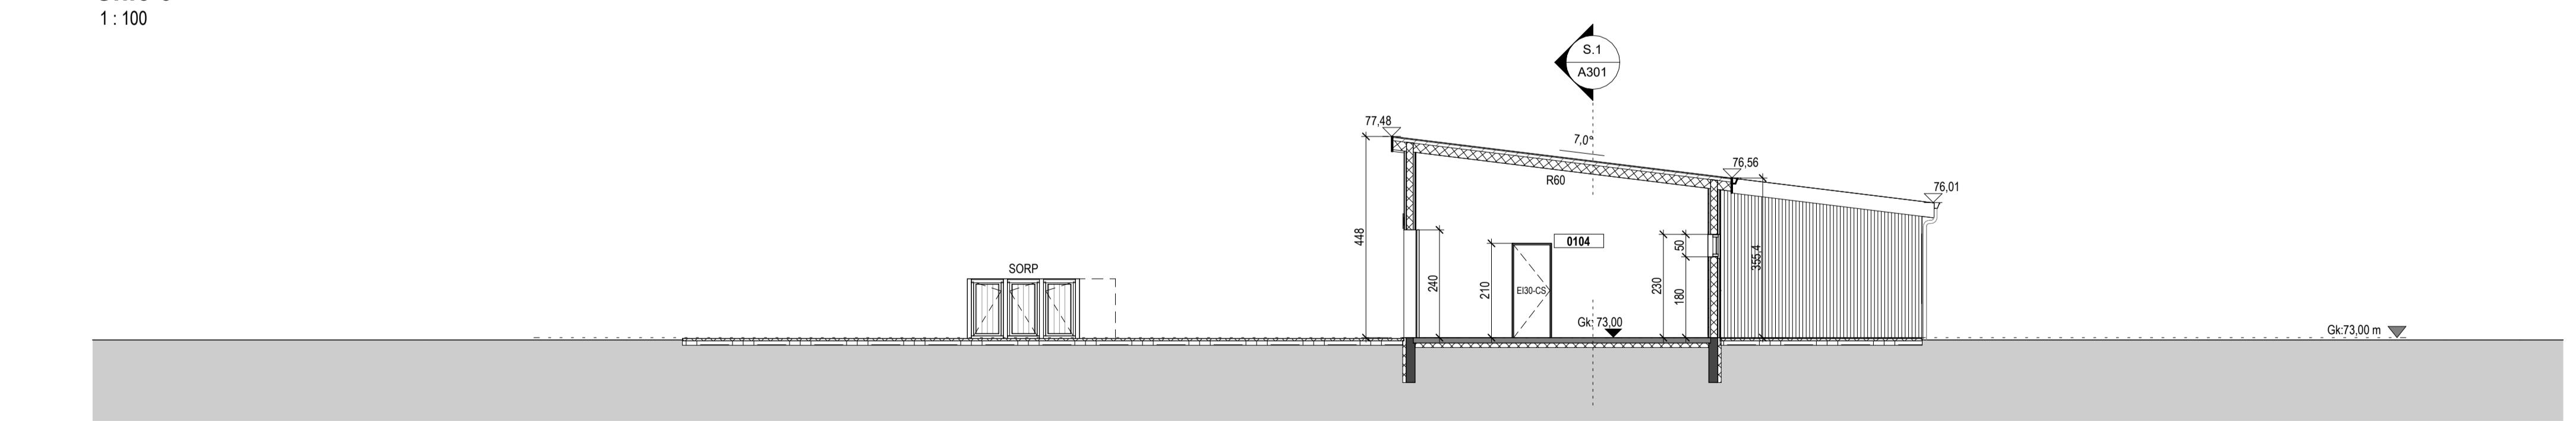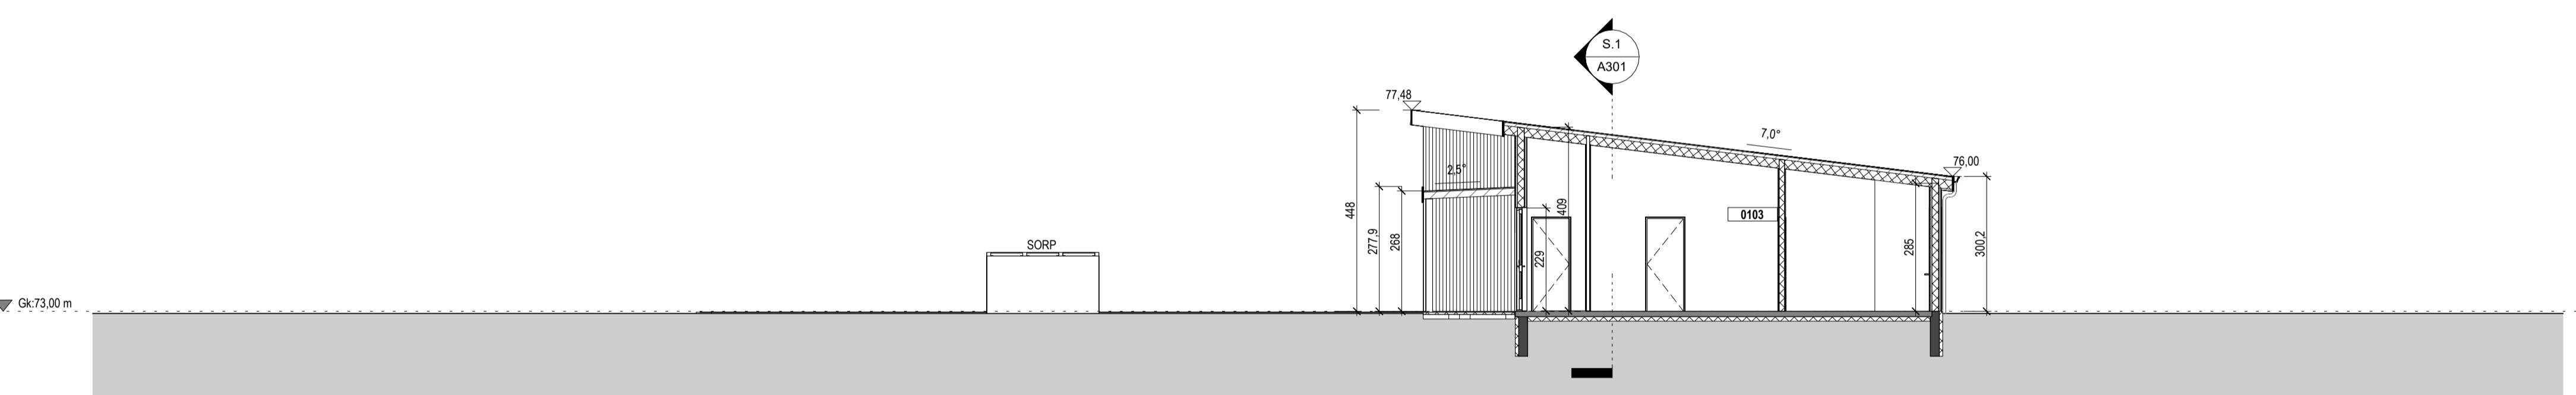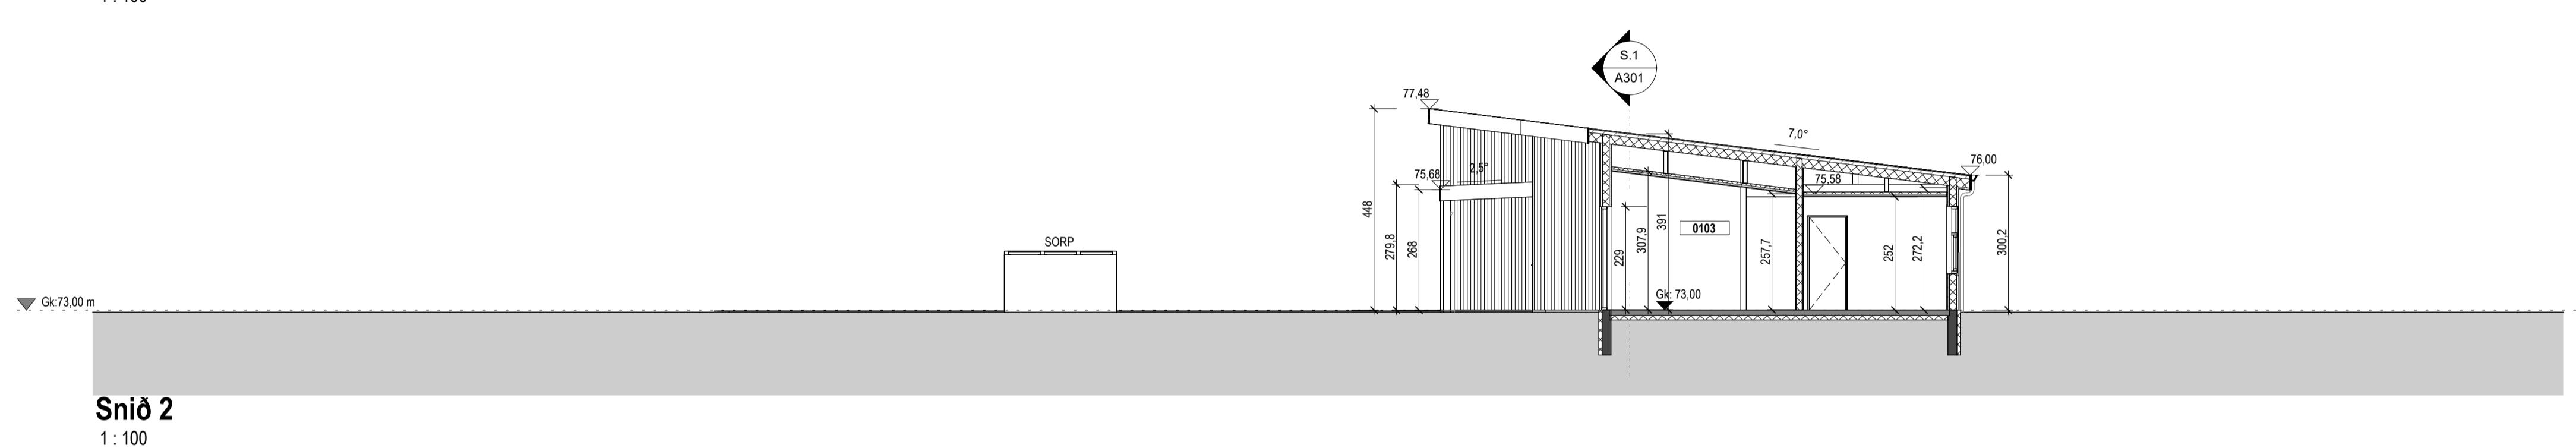

1:100 0 1 2 3 4 5 m



Lögbergur 178 - 105 Rvk - Netfang:valhönnun@valhönnun.is - S-626000/8214249

Fannaborgartangi 23-27 Flúðir

Landnúmer: 236086 | Raðhús

Snið 1-4

Aðalupdrættir

Hönnun:	Verknúmer: 23006R
---------	-------------------

Mælikvarði:	1 : 100
-------------	---------

Dagsetning:	23.08.2023
-------------	------------

Blað:	Útgáfa:
-------	---------

A301

