
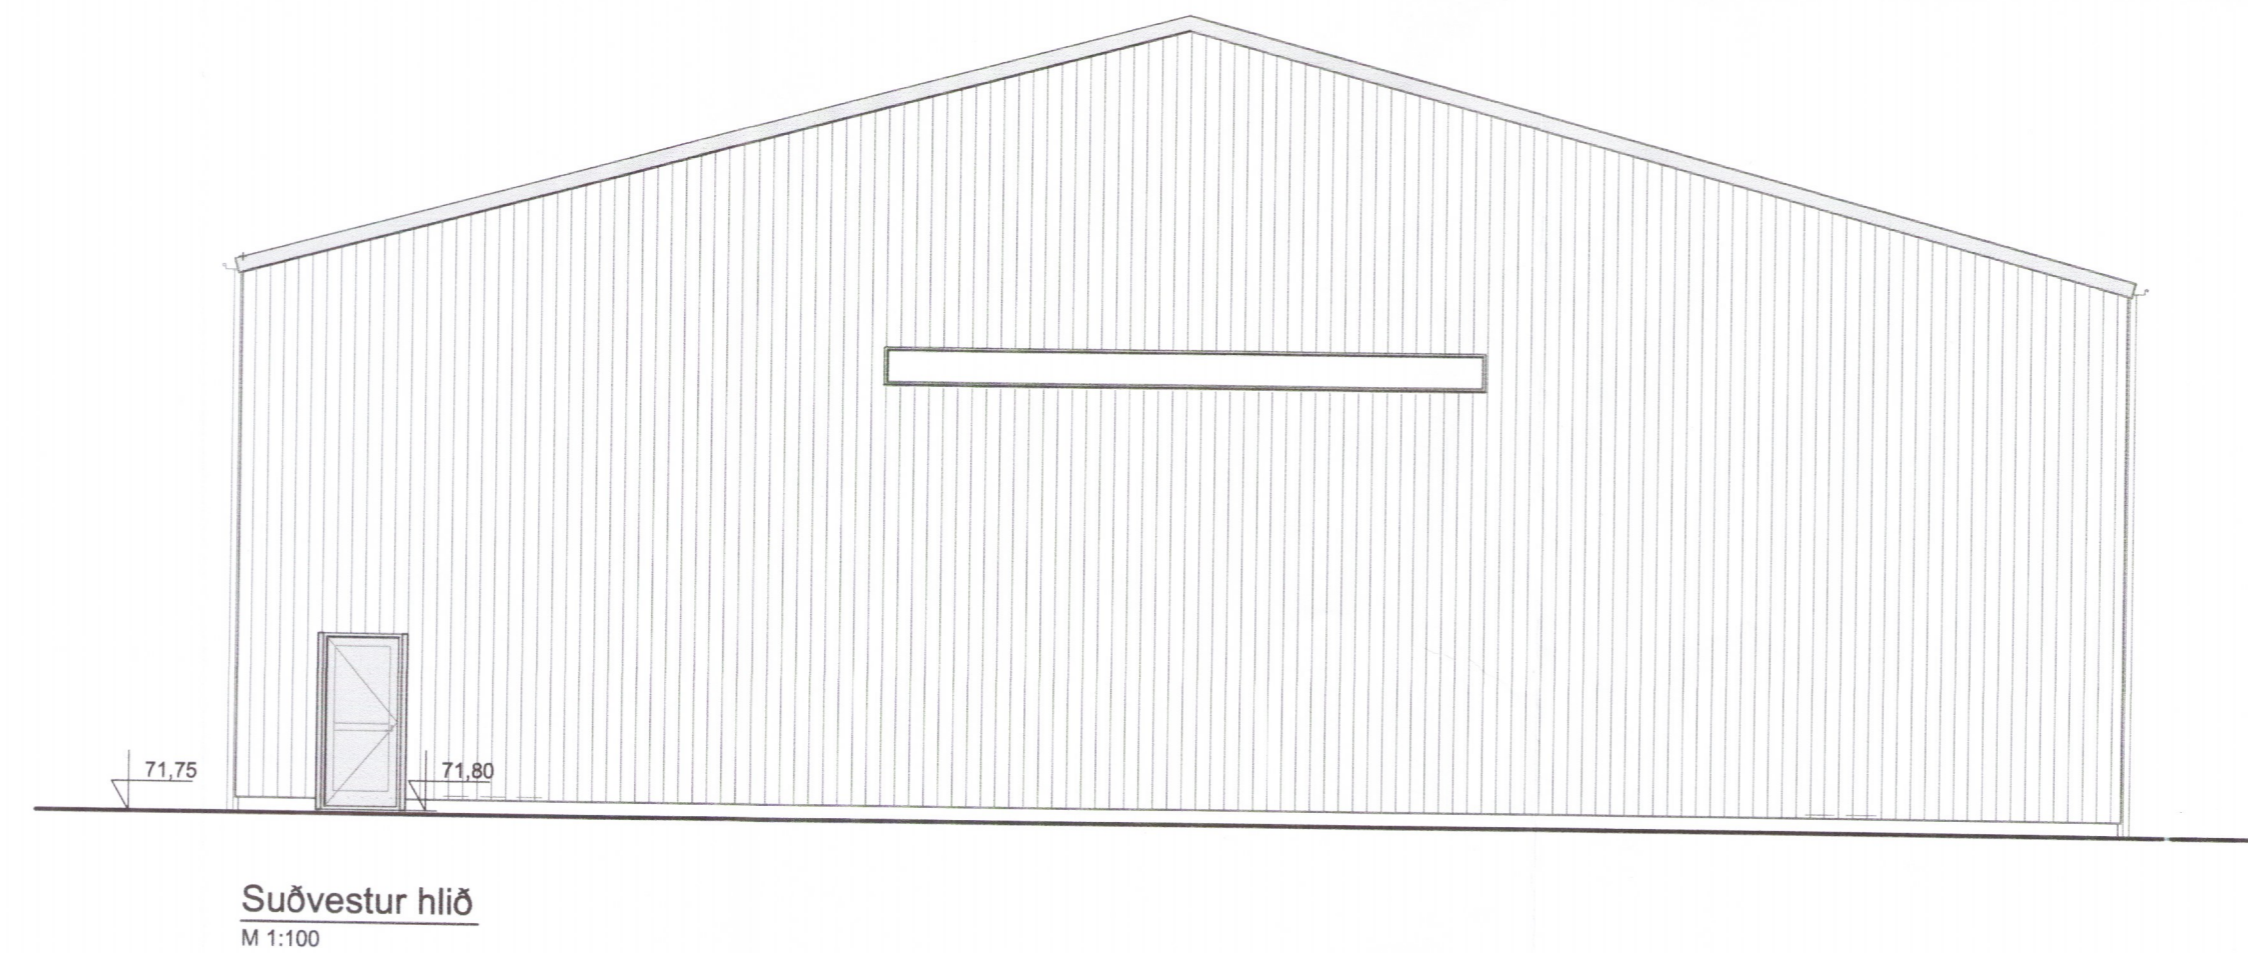


Umhverfis- og tæknisvið Uppsveita
Samþykkt
 20. júní 2019
David Sigurðsson
 Byggingarfulltrúi

Vistað 23.7.2019 12:07:20 Úprentun 12:09:06

ÚTG. DAGS. ÚTGÁFUFERILL. HANNAD TEIKN. YFIRF.

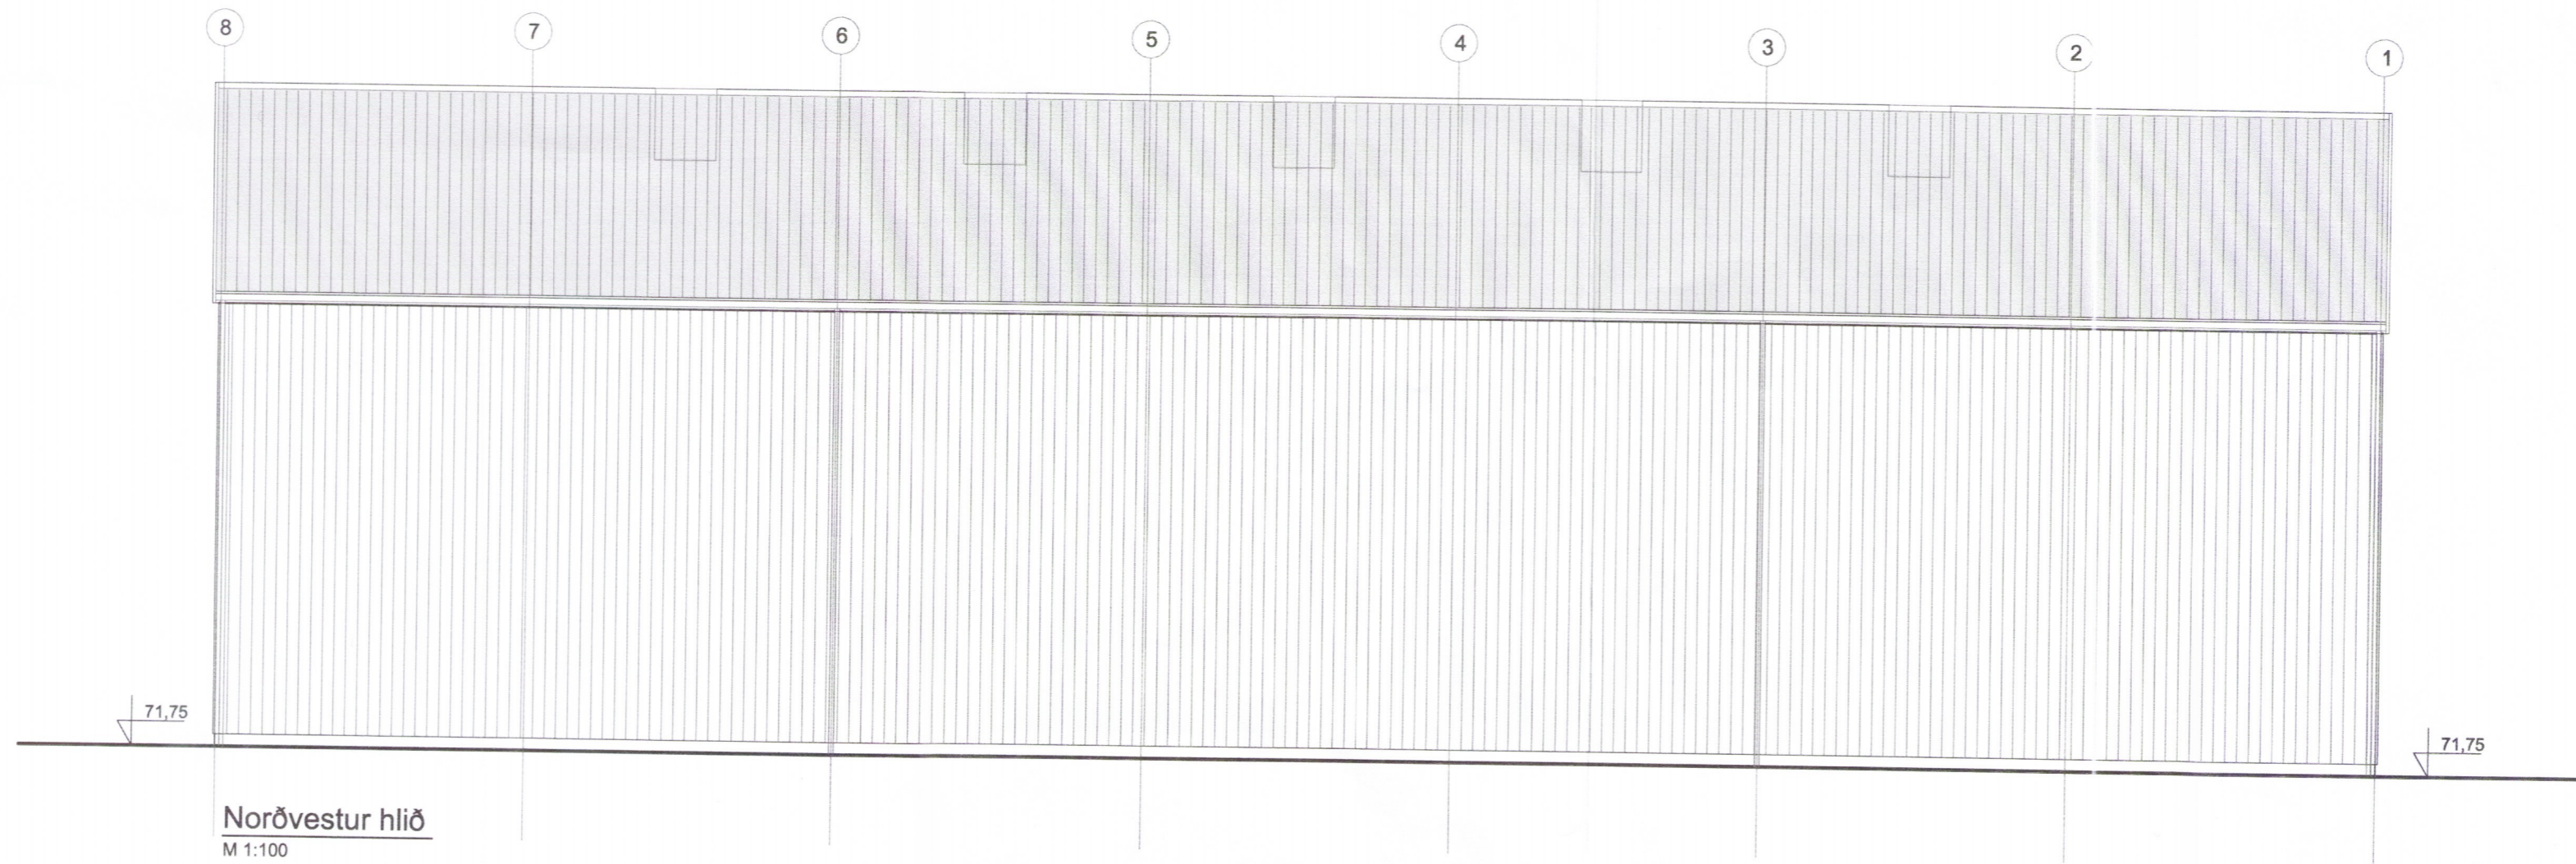

Flatholt 2, Hrunamannahreppi
 845 Flúðum
 Seyruvinnsla

Aðaluppdráttur
 Útlit

TEIKNINÚMÉR	BLADSTÆRD	HANNAD:	GH
2775-017	A2	TEIKNAD:	SSÍ
01_0_02-04		YFIRFARID:	GH
DAGS.	MÆLIKVARDI	ÚTGÁFA	
23.07.2019	1:100	A	

Hönnuður: Guðmundur Hjaltason kt. 070966-5579
 Hönnunarsjórn: