



Umhverfis- og tæknisvið Uppsveita
Samþykkt
 20. júní 2019
David Sigurdson
 Byggingarfulltrúi

Vistað 23.7.2019 12:07:20 Útprintun 12:09:54


ÚTG. DAGS. ÚTGÁFUFERILL HANNAÐ TEIKN. YFIRF.

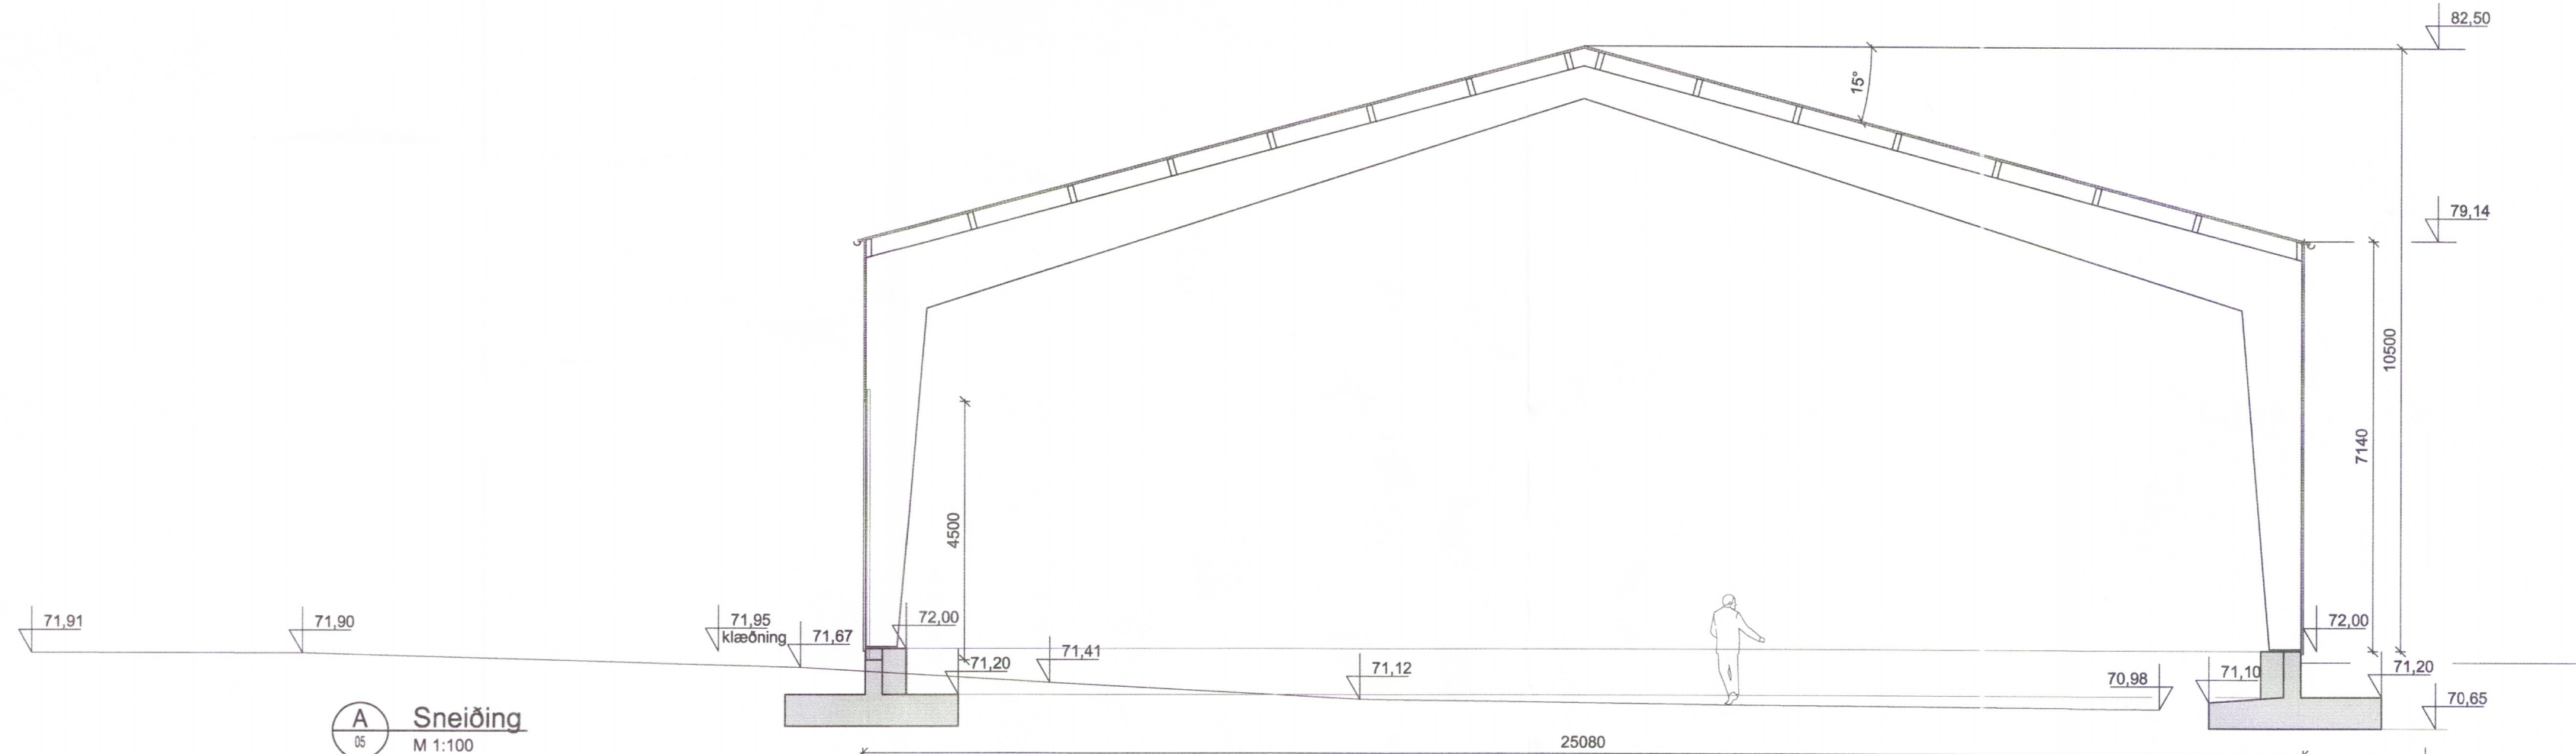

A Sneiðing
 M 1:100

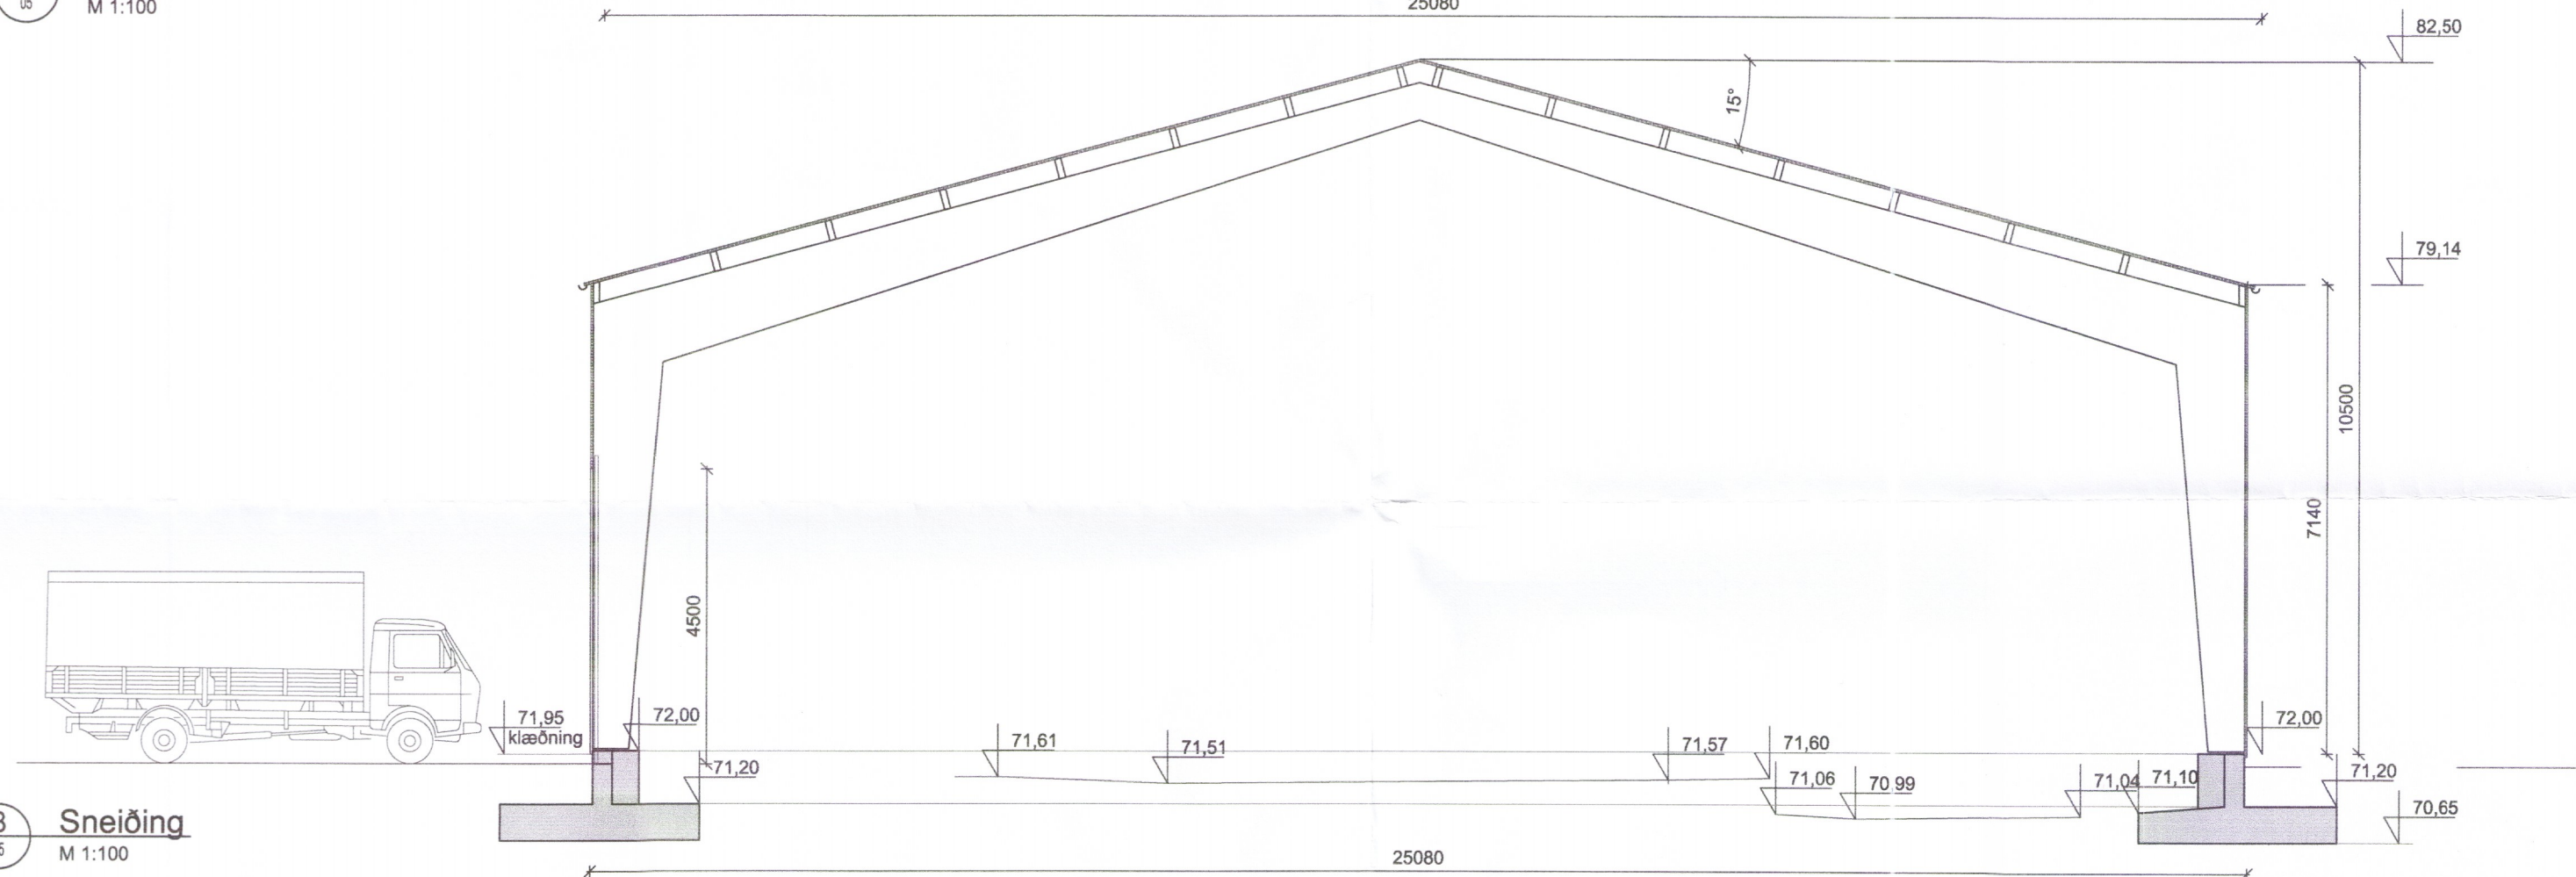

B Sneiðing
 M 1:100

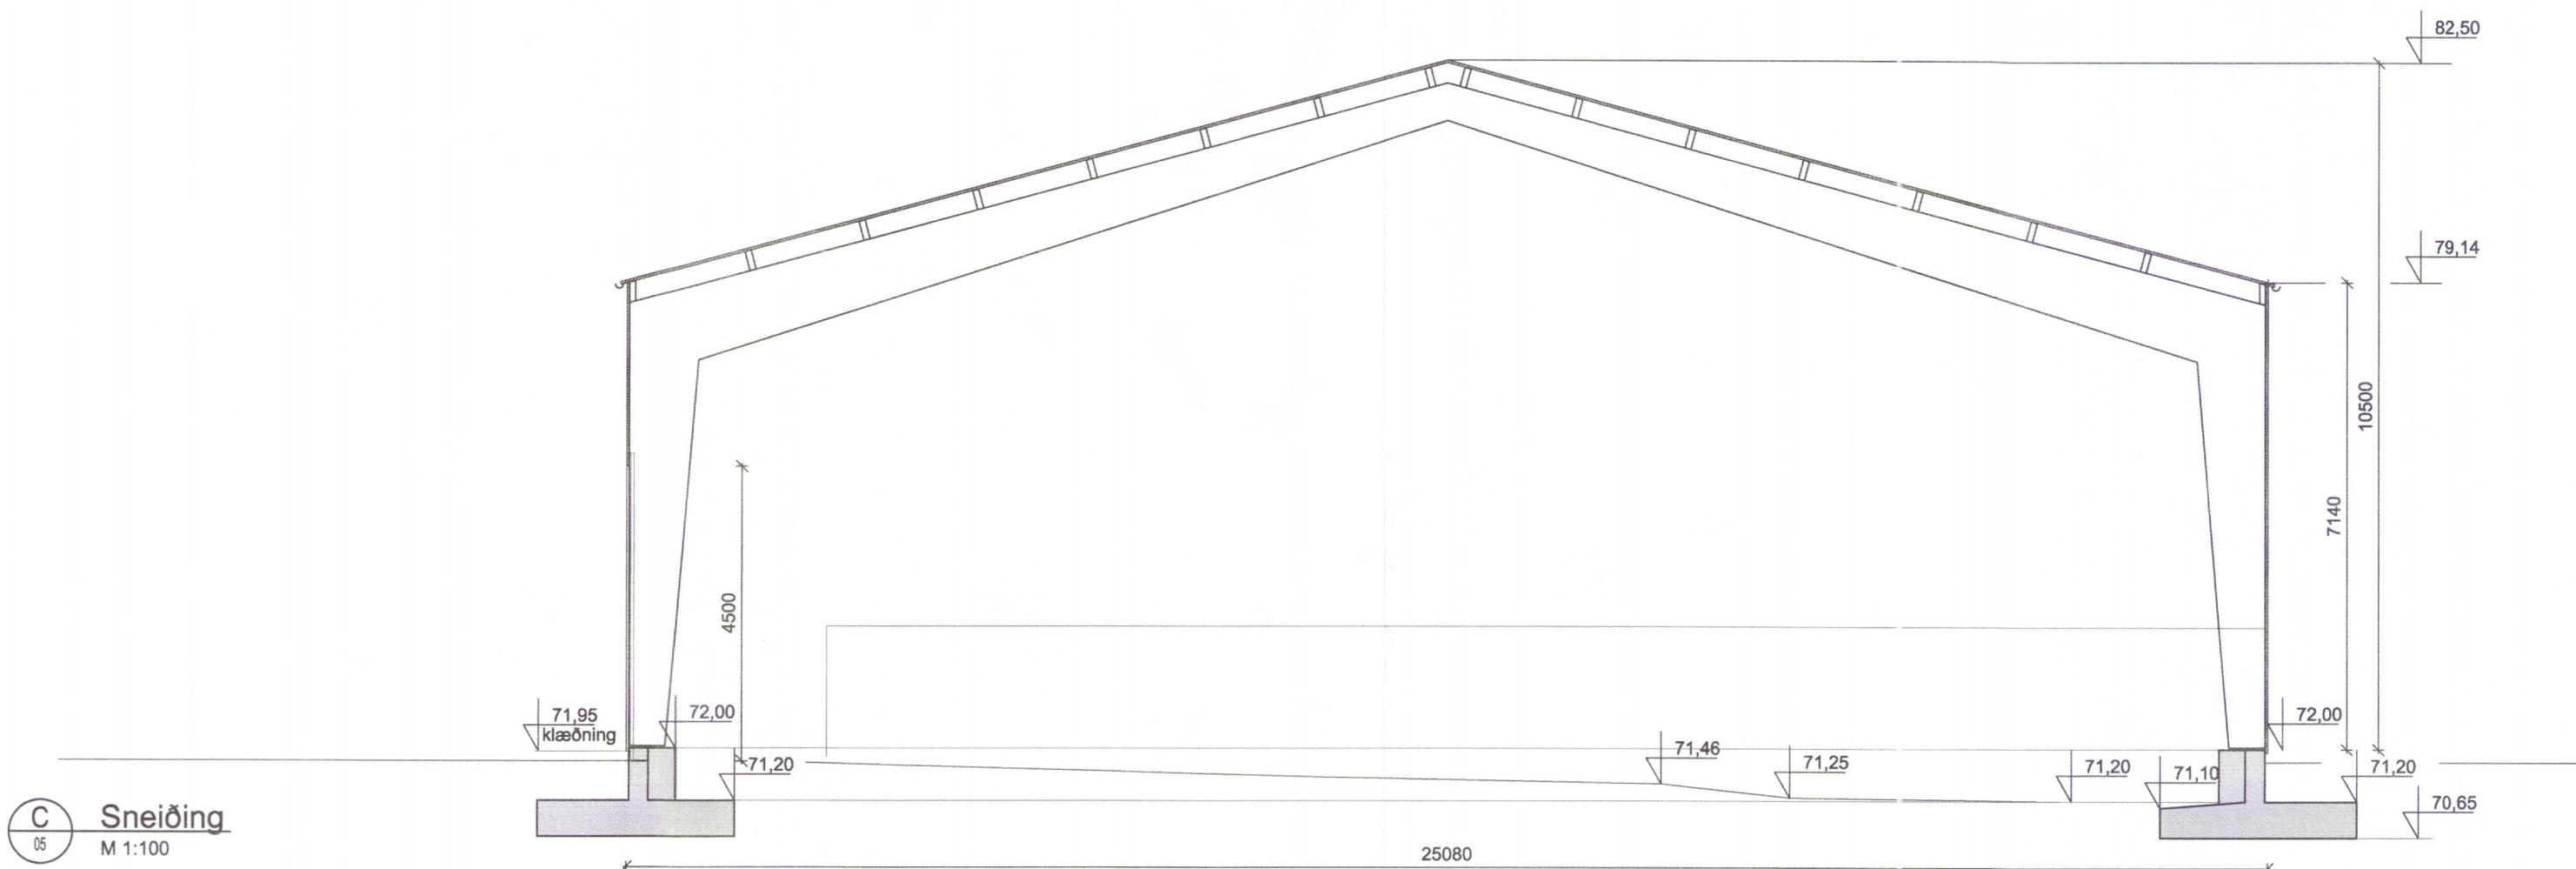

C Sneiðing
 M 1:100

2580-19



Flatholt 2, Hrunamannahreppi

845 Flúðum
 Seyruvinnsla

Aðaluppdráttur
 Snið

TEIKNINÚMÉR	BLADSTÆRD	HANNAÐ:	GH
2775-017	A2	TEIKNAD:	SS
01_0_02-06		YFIRFARIÐ:	GH
DAGS.	MÆLIKVARÐI	ÚTGÁFA	
23.07.2019	1:100	A	

Hönnuður: Guðmundur Hjallason kt. 070966-5579

Hönnunarskjóti: