

ÁRITUN BYGGINGARFULLTRÚA
KT: 070571-5959

BYGGT Á ADALUPPRÁTTUM DAGSETTUM: 18.09.2023

- ALMENNAR SKÝRINGAR:**
- ÖLL MÁL ERU Í MILLIMETURM, EN KÓTAR OG HNIT ERU Í METRUM
 - ÁLAG Á UNDIRSTÖÐUR FYRIR LÍMTRÉBYGGINGU KOMA FRÁ VERKFRÆÐISTOFU REYKJAVÍKUR. ÁLAG FRÁ VÉLBÚNAÐI KEMUR FRÁ M+M TURBINEN-TECHNIK OG VERKIS

- GRUNDUN:**
- BYGGINGIN ER GRUNDUÐ Á MÓHELLU. LEYFLEGT ÁLAG Á MÓHELLUNA ER 0,75 MPa Í BROTMARKAÁSTANDI OG 1,25 MPa Í JARÐSKJÁLFTA
 - FYLING INNAN SÖKKLA OG UNDIR BOTNPLÖTU SKAL VERA FROSTÖRUGG MÖL, EN EFSTU U.P.B. 10cm SKULU VERA SANDUR EDA ANNAD VEL HARÐAÐ EFN. FYLLINGUNA SKAL ÞJAPPA SAMKVÆMT RB-BLAÐI rb(4).102.
 - NOTA SKAL 0,50 TONNA VÍBRÖPLÖTU. SÉRHVERT LAG SKAL EKKI VERA ÞYKKARA EN 30cm. FARA SKAL AD LÁGMARKI FIÖRAR UMFERÐIR YFIR SÉRHVERT LAG. VÆTA SKAL FYLLINGUNA VEL Á MILLU YFIRFERÐA

- STEYPA:**
- ÞRIFALAG SKAL VERA Í BROTPÖLSFLOKKI C16/20
 - STEYPA INNANDRYRA SKAL VERA Í BROTPÖLSFLOKKI C25/30 OG ÁREITISFLOKKI XC3 SKV. BYGGINGARREGLUGERÐ
 - STEYPA UTANDRYRA SKAL VERA Í BROTPÖLSFLOKKI C35/45 OG ÁREITISFLOKKI XÜ3 SKV. BYGGINGARREGLUGERÐ
 - NOTA SKAL TRAPISUPRÓFÍL FRÁ RECOLAST EDA SBL. FYRIR ÚRTÖK Í STEYPU VEGNA INNSTEYPTRA FESTINGA FYRIR VÉLBÚNAÐ OG HÁF. SJÁ TEIKNINGU B-002 FYRIR STAÐSETNINGU ÚRTAKA

- JÄRNABENDING:**
- ÖLL JÄRNABENDING SKAL VERA KAMBSTÁL MED FLOTMÖRK $\geq 500 N/mm^2$ OG VERA Í SEIGLUFLOKKI NC (B500NC) SKV. ÍST 16:2016 (MED TILVÍSUN Í ÍST EN 10080:2005 OG ÍST NS 3576)
 - HULA AD LÖDRÉTTUM FLÖTUM Á UNDIRSTÖÐUM SKAL ALMENNT VERA 30mm OG 50mm AD MÓHELLU, NEMA ANNAD SÉ SÉRSTAKLEGA TEKID FRAM

- TILVÍSANIR:**
- SJÁ TEIKNINGAR FRÁ PCS VERKFRÆDISTOFU FYRIR SÖKKULSKAUT
 - SJÁ TEIKNINGAR FRÁ VERKIS FYRIR INNSTEYPT RÖR VEGNA LAGNA AD VÉLBÚNAÐI
 - SJÁ TEIKNINGAR FRÁ TEIKNIK FYRIR GÖT Í SÖKKLA OG STAÐSETNINGU GÖLFNIDURFALLA

- TÁKN:**
- U-XXX HNITAPUNKTUR FYRIR ÚTHORN UNDIRSTÖÐU
 - 0,000 STEYPUKÓTI OFAN Á PLÖTU
 - t=150 ÞYKKT Á STEYPTRI BOTNPLÖTU
 - JÄRNABENDING NÆST YFIRBORDINU LIGGUR Í ÞESSA STEFNU (RÁÐANDI STEFNA)

ÚTG. DAGS. SKÝRING
FOLDAHÁLSVIRKIUN GRÍMSNES- OG GRAFNINGSHREPPI
BURÐARVIRKI UNDIRSTÖÐUR GRUNNMYND
SAMPYKKT: KENNITALA: 070970-4149

HNITASKRÁ FYRIR ÚTHORN UNDIRSTAÐNA:

	X-HNIT	Y-HNIT
U-001	392658,513	396970,871
U-002	392667,336	396972,746
U-003	392672,288	396949,446
U-004	392663,465	396947,571
U-005	392673,208	396966,766
U-006	392675,286	396956,984

DAGS. ÚTGÁFU: 18.04.2024 HÖNNUÐUR: HE
DAGS. BRÉYT: YFIRFARID AF: GÖS

MELUKVARDI: 1:50

23019 **B-001**
VERKNR. NÚMER ÚTG.
SUDURHRAUNI 10 210 GARDABÆR KT. 631216-0480
hannaVerk.is hrund@hannaverk.is SÍMI: 771-5252



070571-5959


ÁRITUN HÖNNUNARSTJÓRA

KT:

BYGGT Á ADALUPPRÁTTUM DAGSETTUM: 18.09.2023


ALMENNAR SKÝRINGAR:

- SJÁ FLEIRI ALMENNAR SKÝRINGAR Á TEIKNINGU B-001
- ÖLL MÁL ERU Í MILLIMETRUM, EN KÓTAR OG HNIT ERU Í METRUM
- NÁKVÆMNI SEM KRAFIST ER VIÐ STAÐSETNINGU ÚRTAKA: +/- 10mm

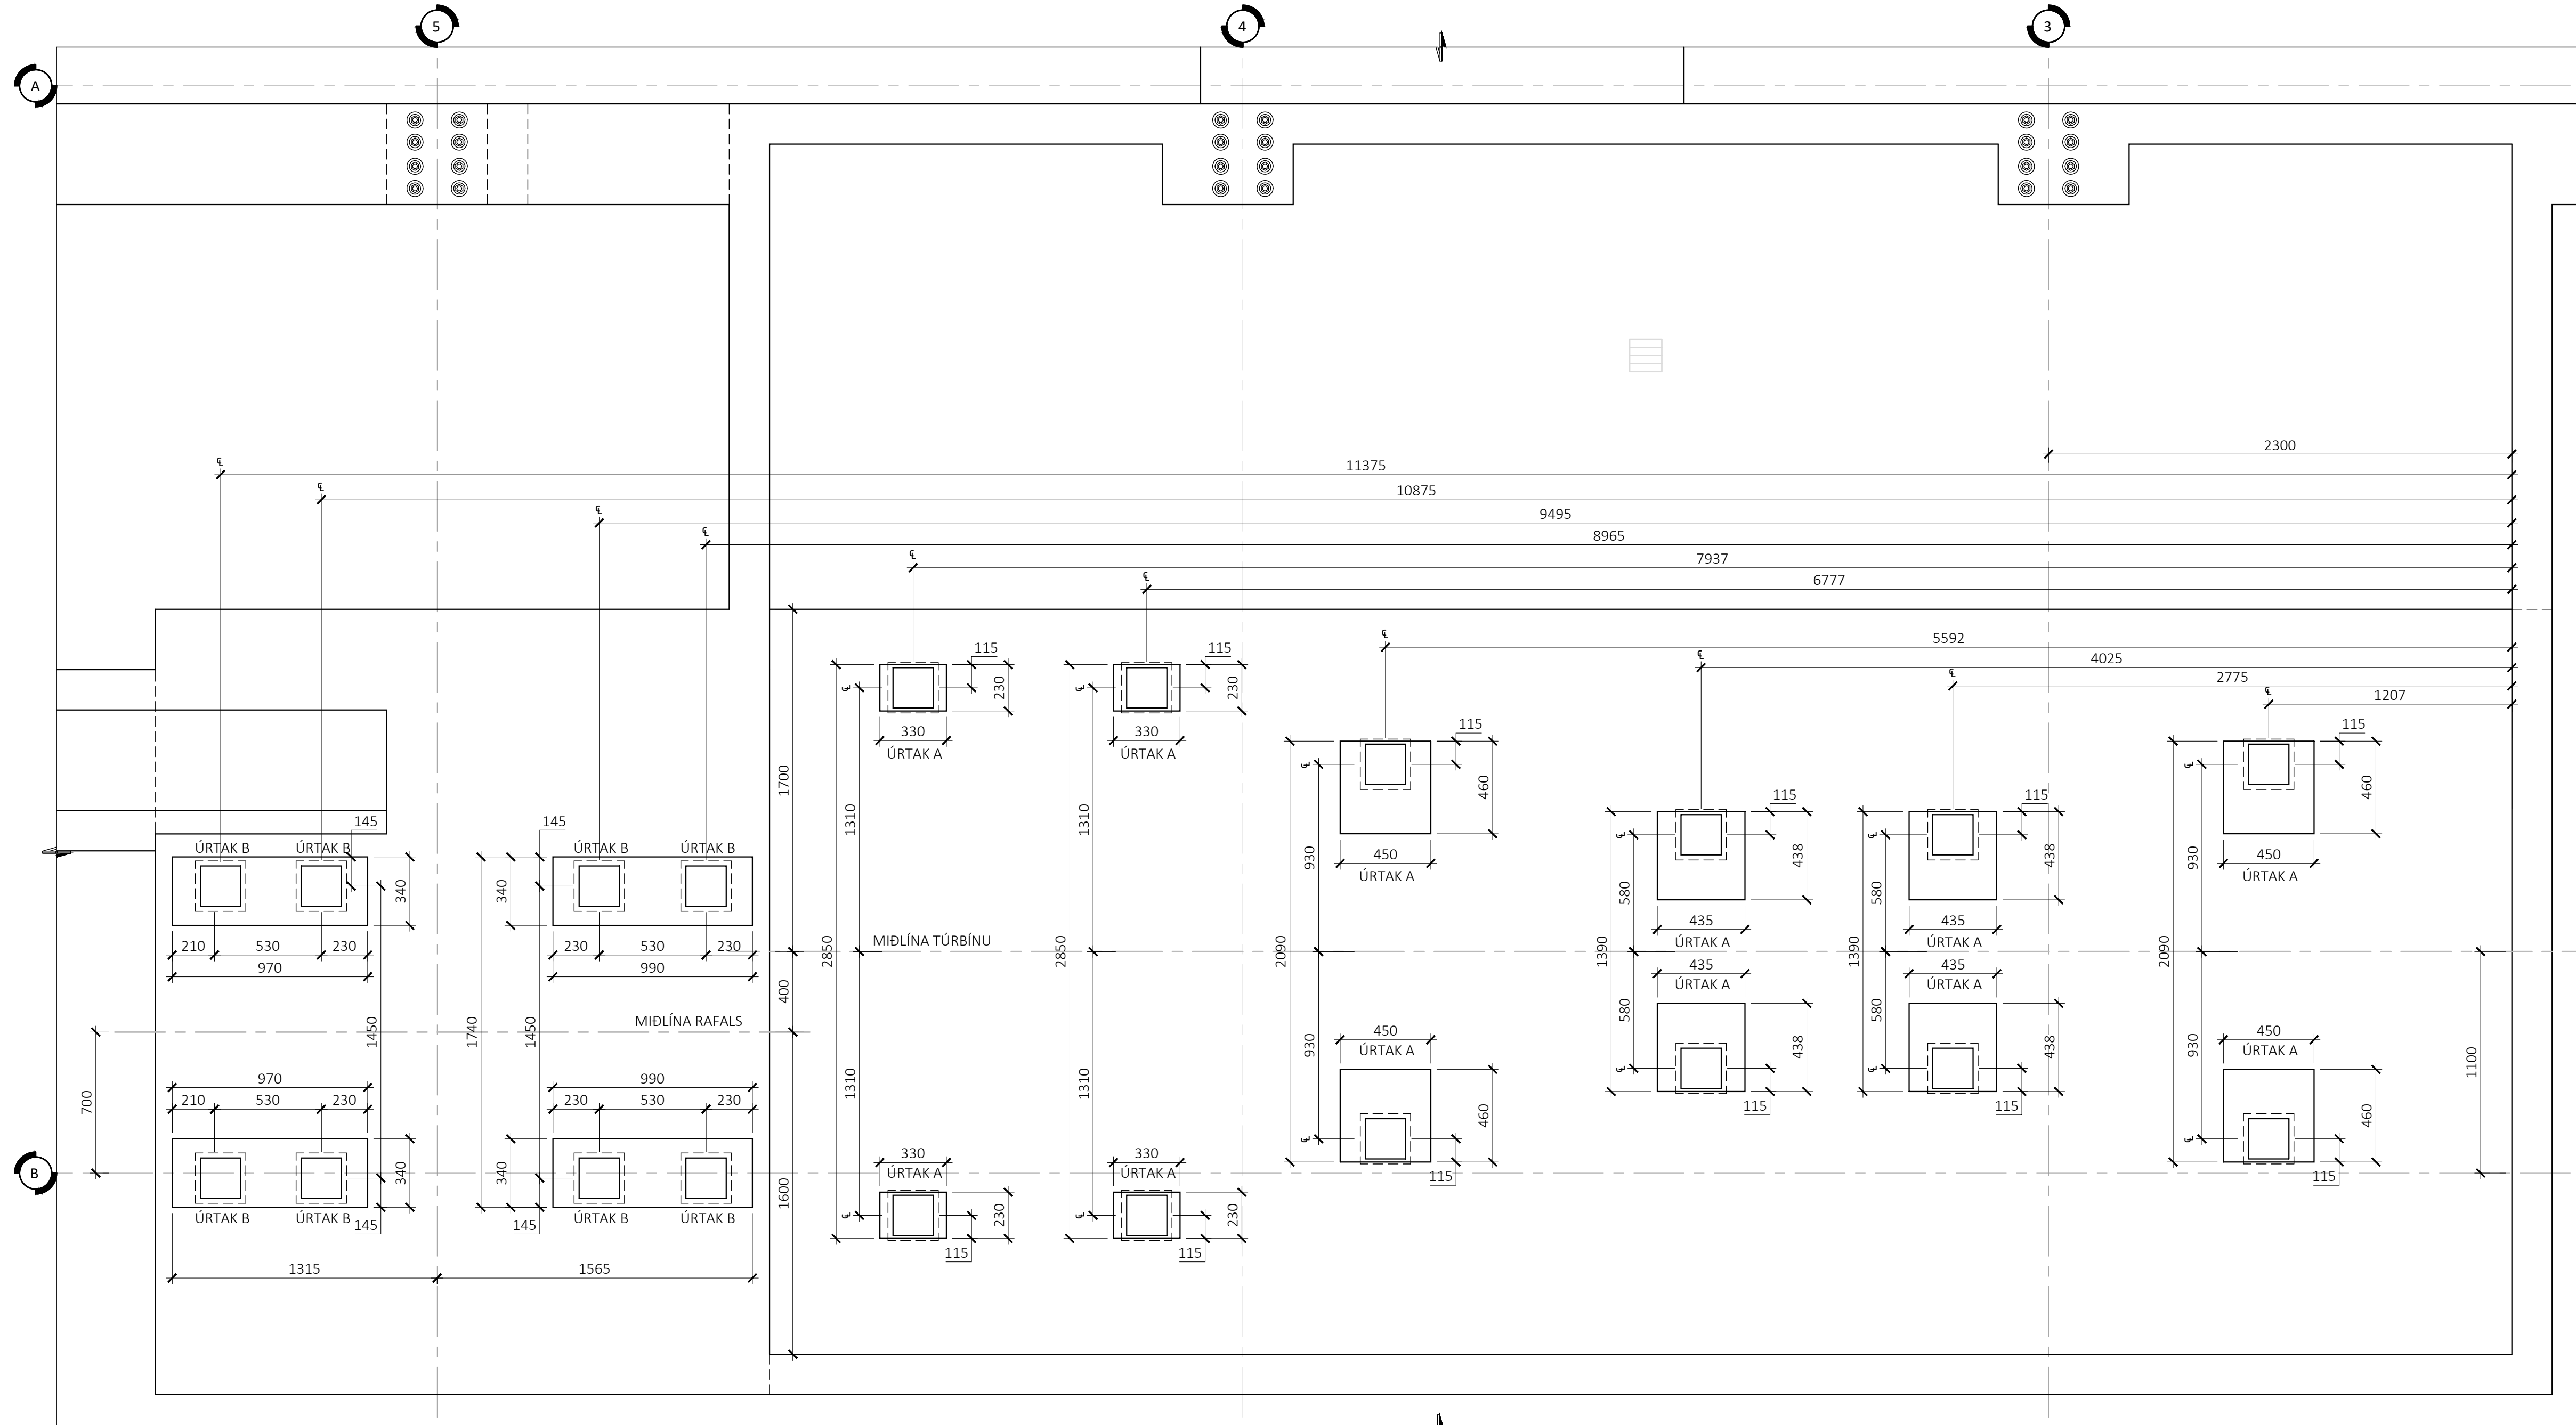


ÚRTAK A - M1:10

ÚRTAK B - M1:10

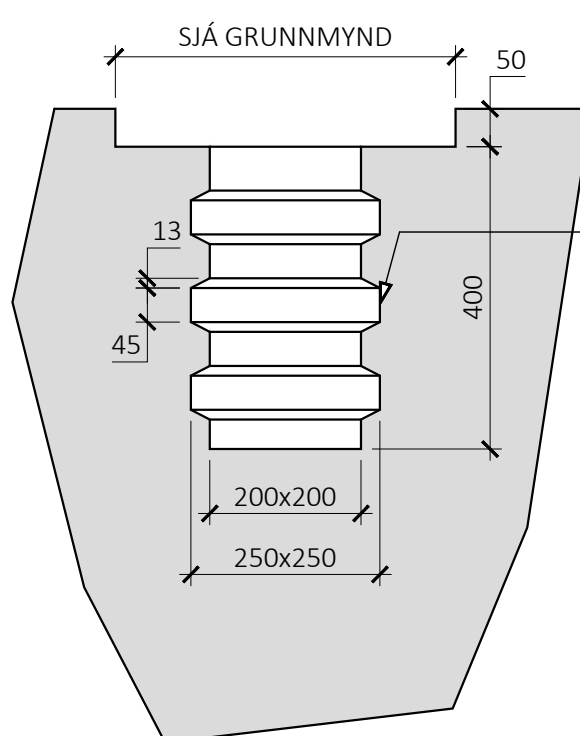

TRAPISUPRÓFÍLL Í ÚRTAKI FRÁ RECOSTAL EÐA SAMBL.

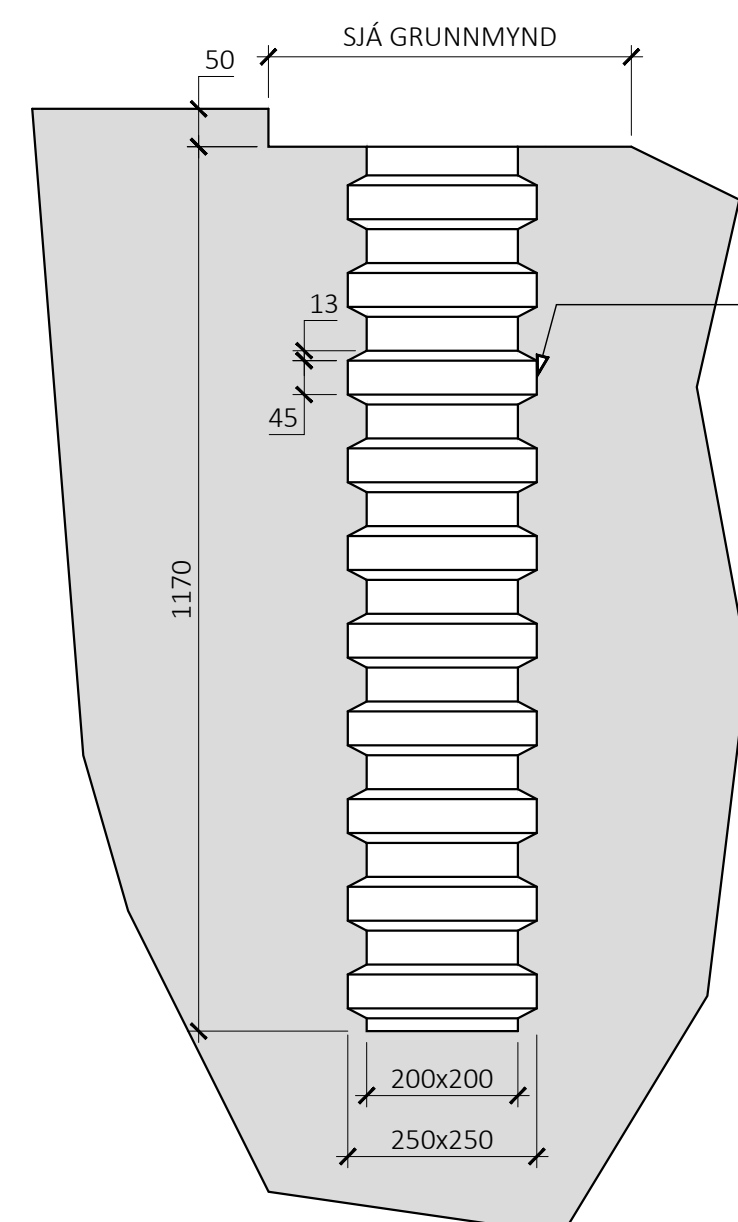

TRAPISUPRÓFÍLL Í ÚRTAKI FRÁ RECOSTAL EÐA SAMBL.

ÚTG. DAGS. SKÝRING

FOLALDAHÁLSVIRKIUN
GRÍMSNES- OG GRAFNINGSHREPPI

BURÐARVIRKI
ÚRTÖK FYRIR FESTINGAR VÉLA
GRUNNMYND

SAMPYKKT: *Handwritten signature* KENNITALA: 070970-4149


DAGS. ÚTGÁFU: 18.04.2024
DAGS. BRÉYT:

HÖNNUÐUR: HE
YFIRFARID AF: GÖS

MÆLIKVARDI: 1:20



23019 B-002
VERKFRÆÐISTOFA VERKNR. NÚMÉR ÚTG.
SUÐURHRAUNI 10 210 GARDABÆR KT. 631216-0480
hannaverk.is hrund@hannaverk.is SÍMI: 771-5252








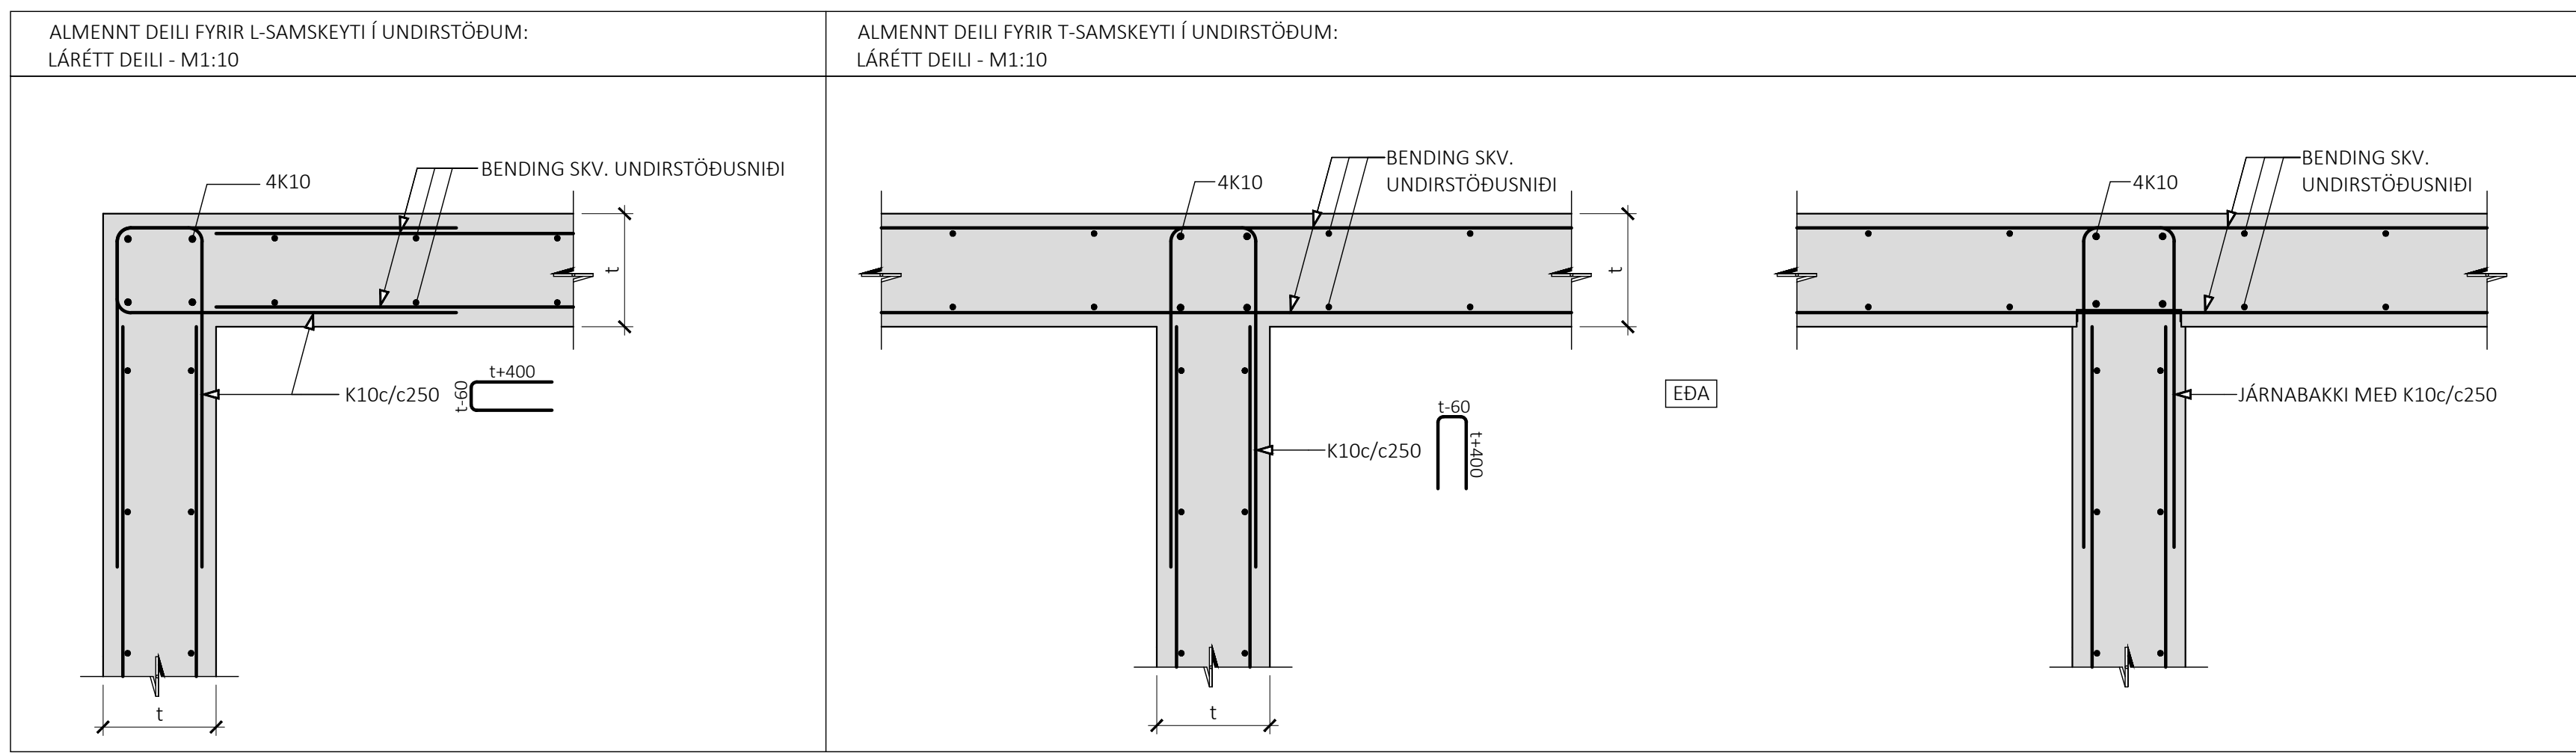


ÁRITUN BYGGINGARFULLTRÚA

070571-5959

BYGGT Á ADALUPPRÁTTUM DAGSETTUM: 18.09.2023

ALMENNAR SKÝRINGAR:
 • SJÁ FLEIRI ALMENNAR SKÝRINGAR Á TEIKNINGU B-001
 • ÖLL MÁL ERU Í MILLIMETRUM, EN KÓTAR OG HNIT ERU Í METRUM

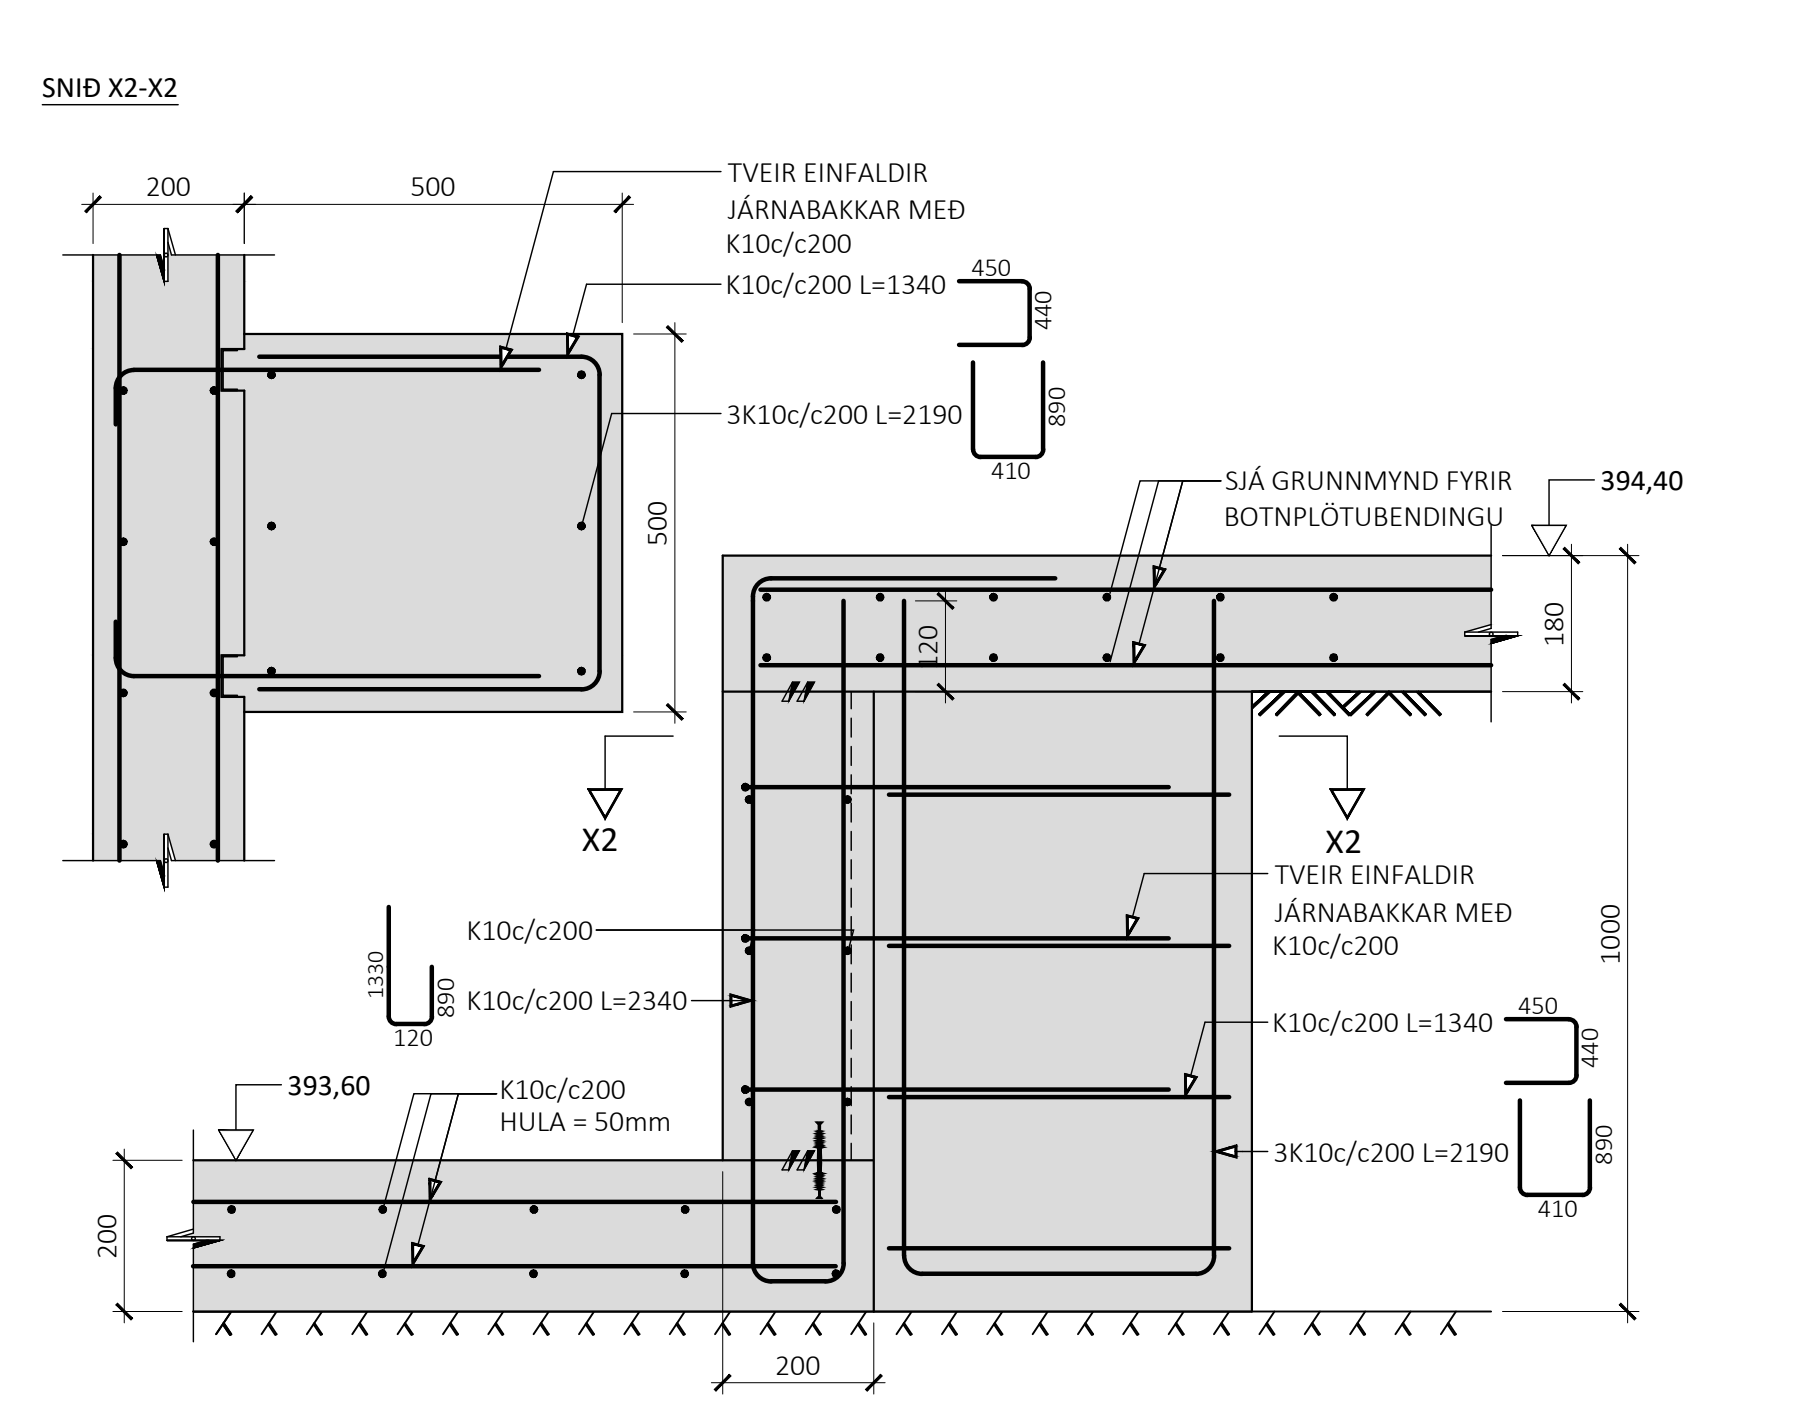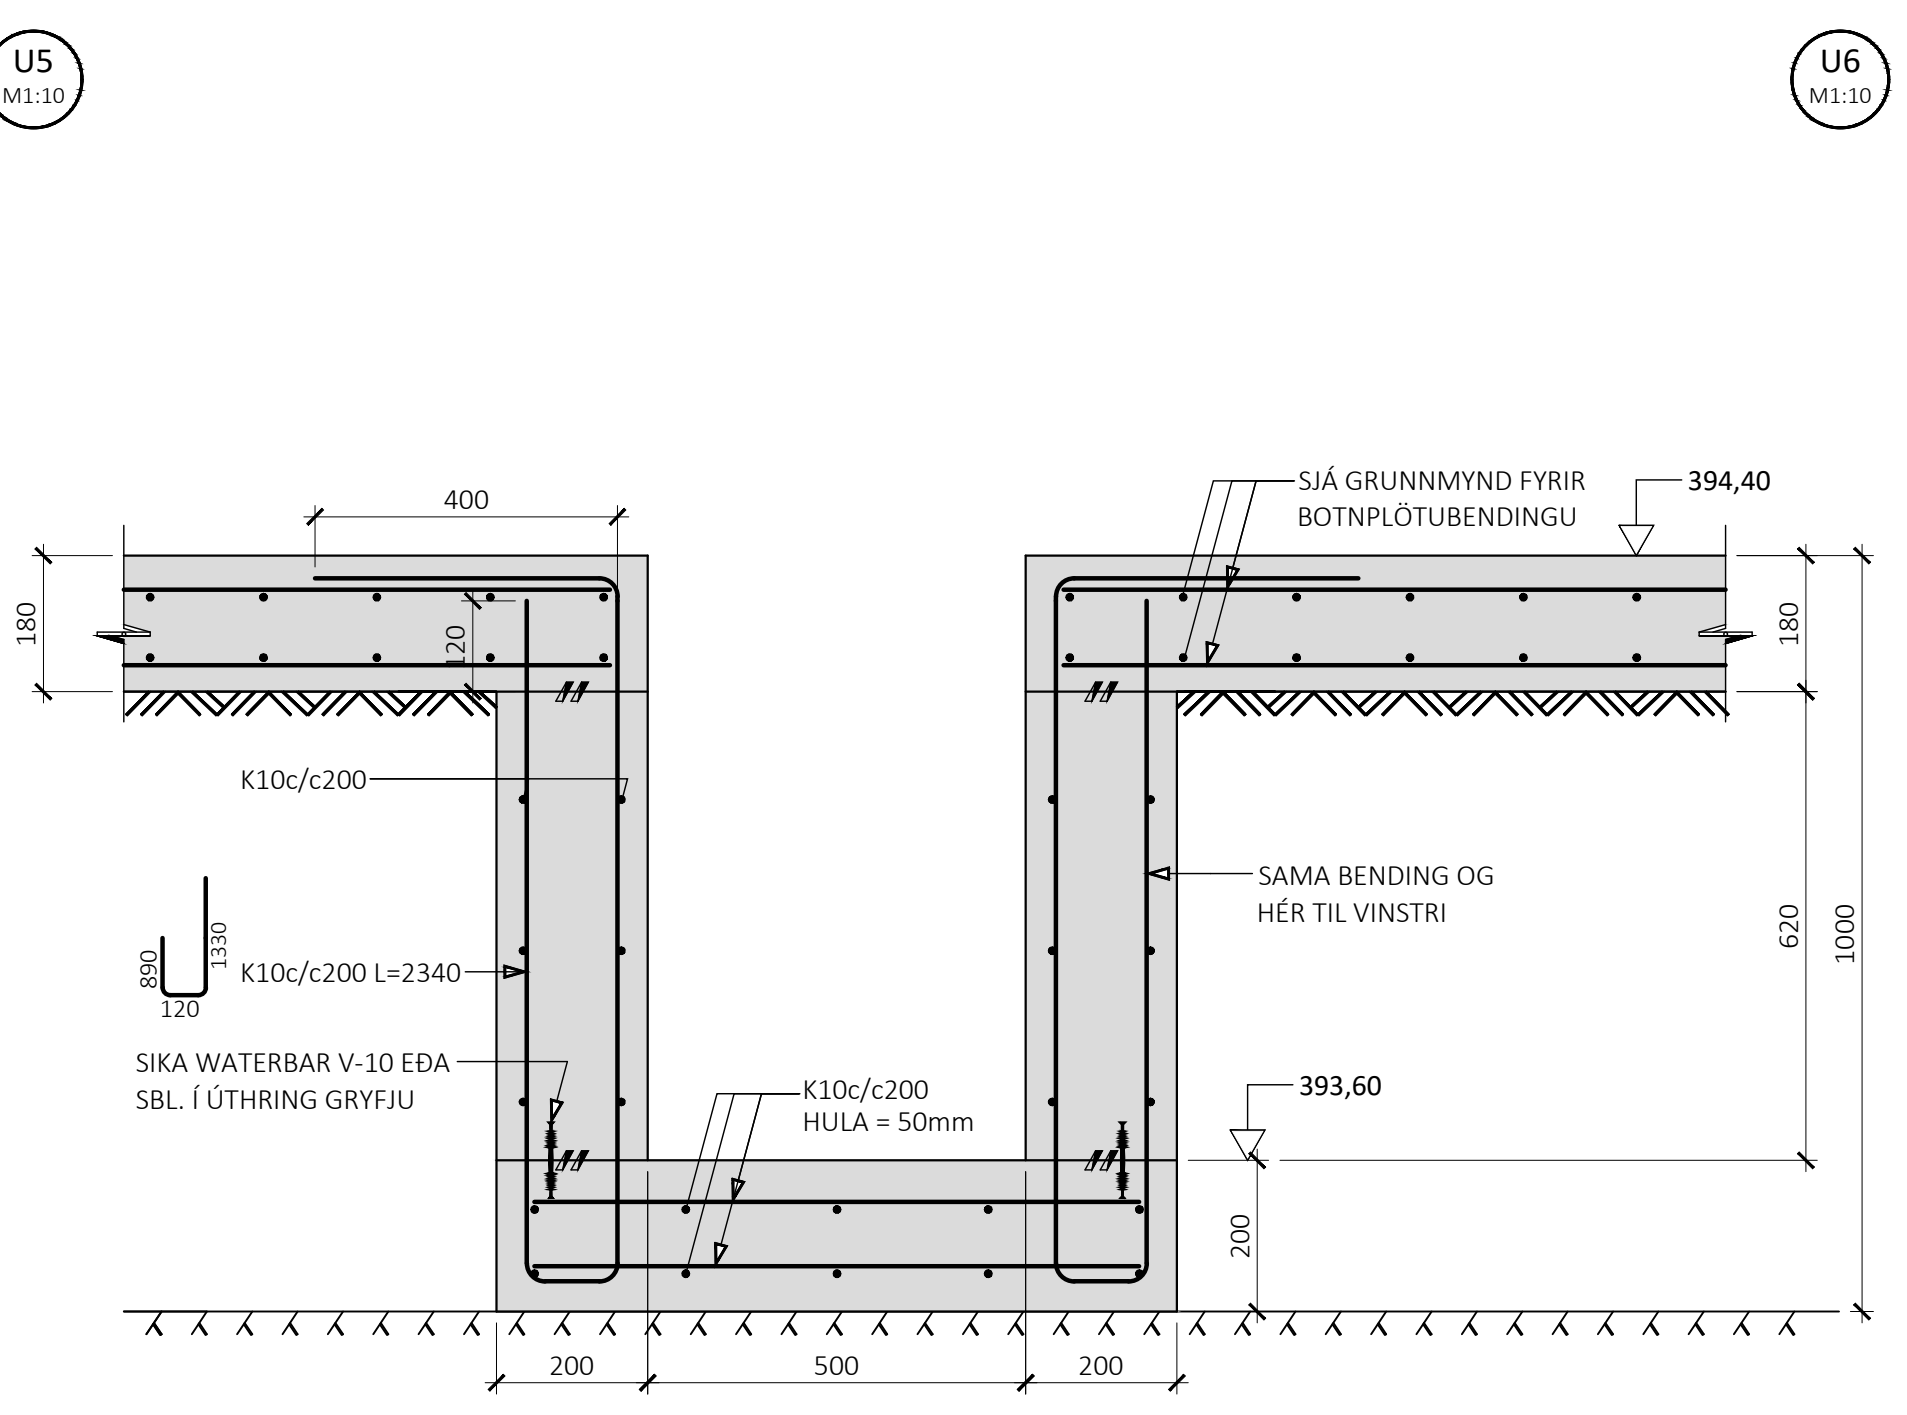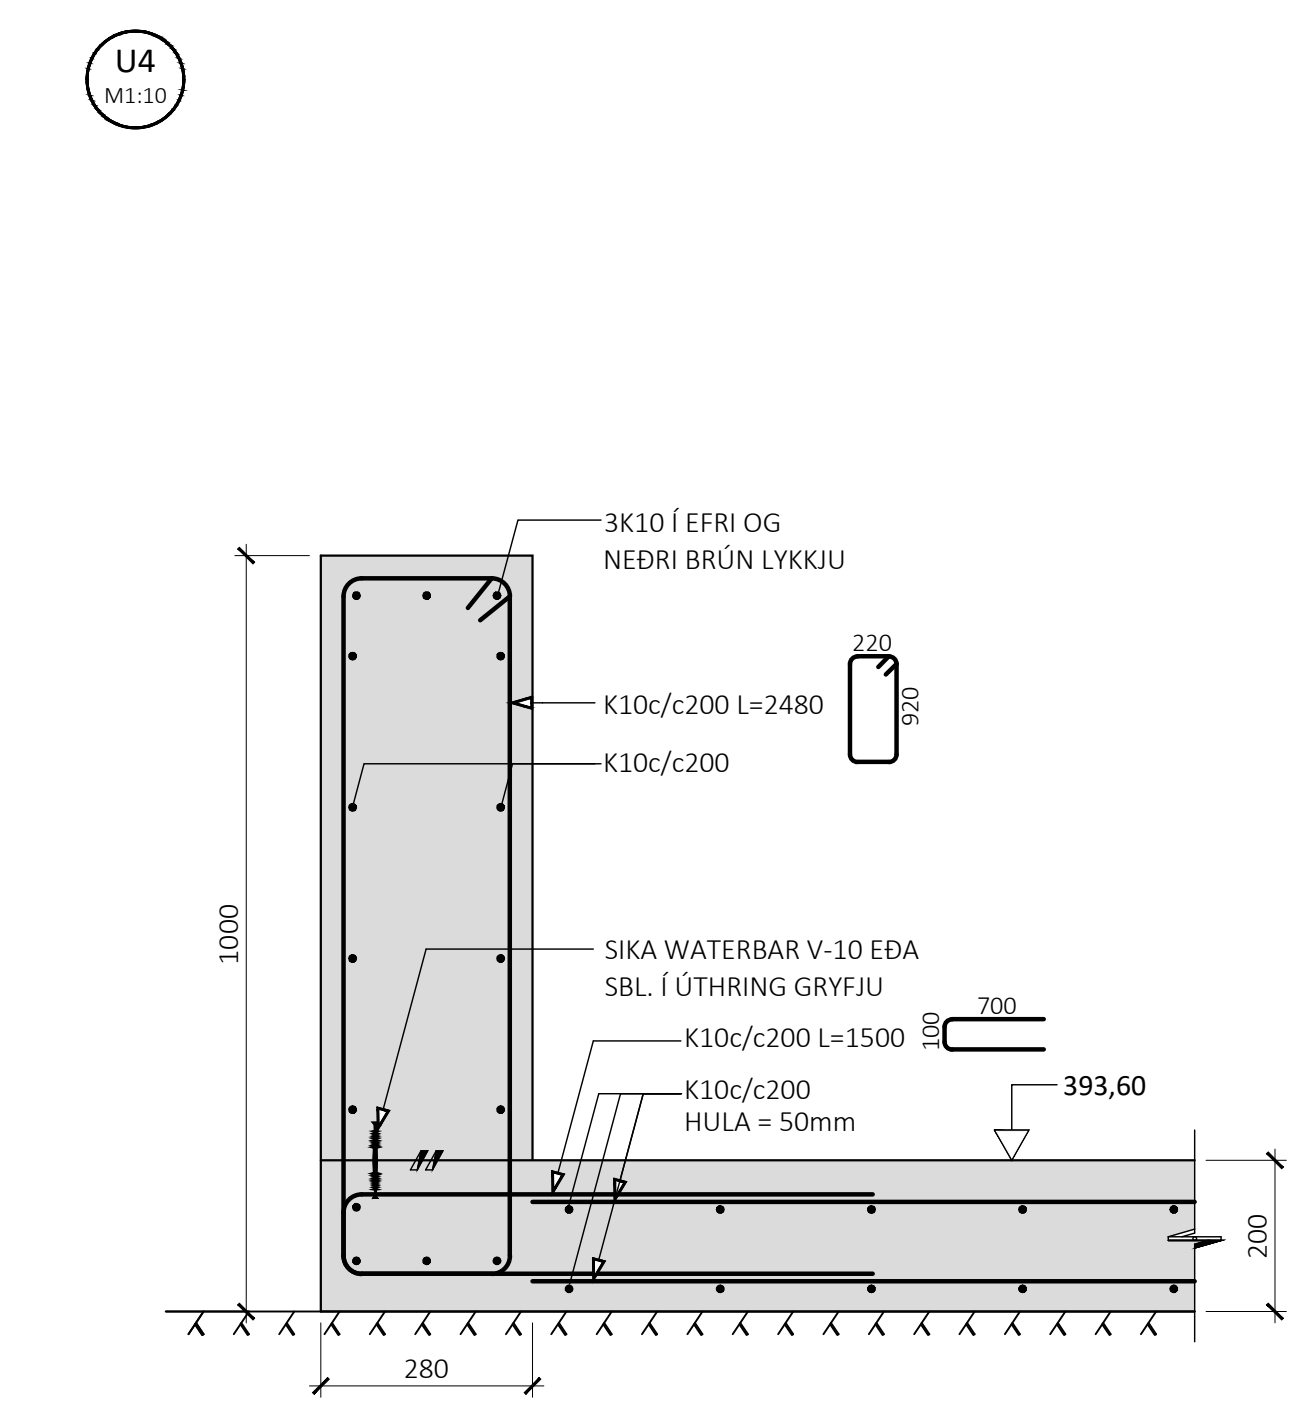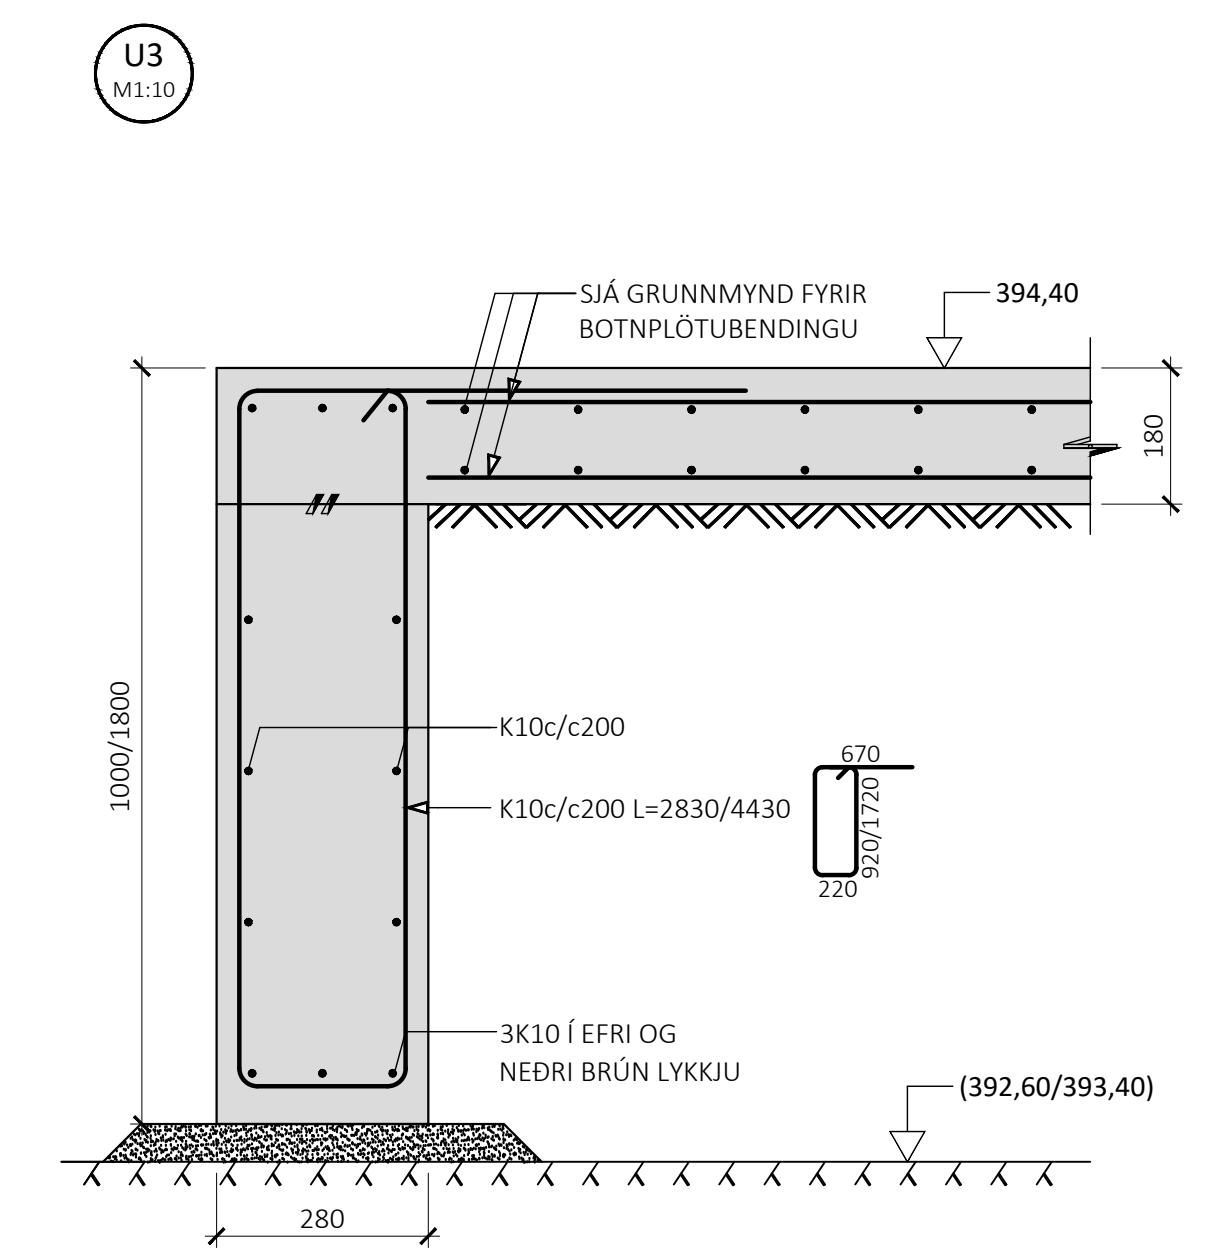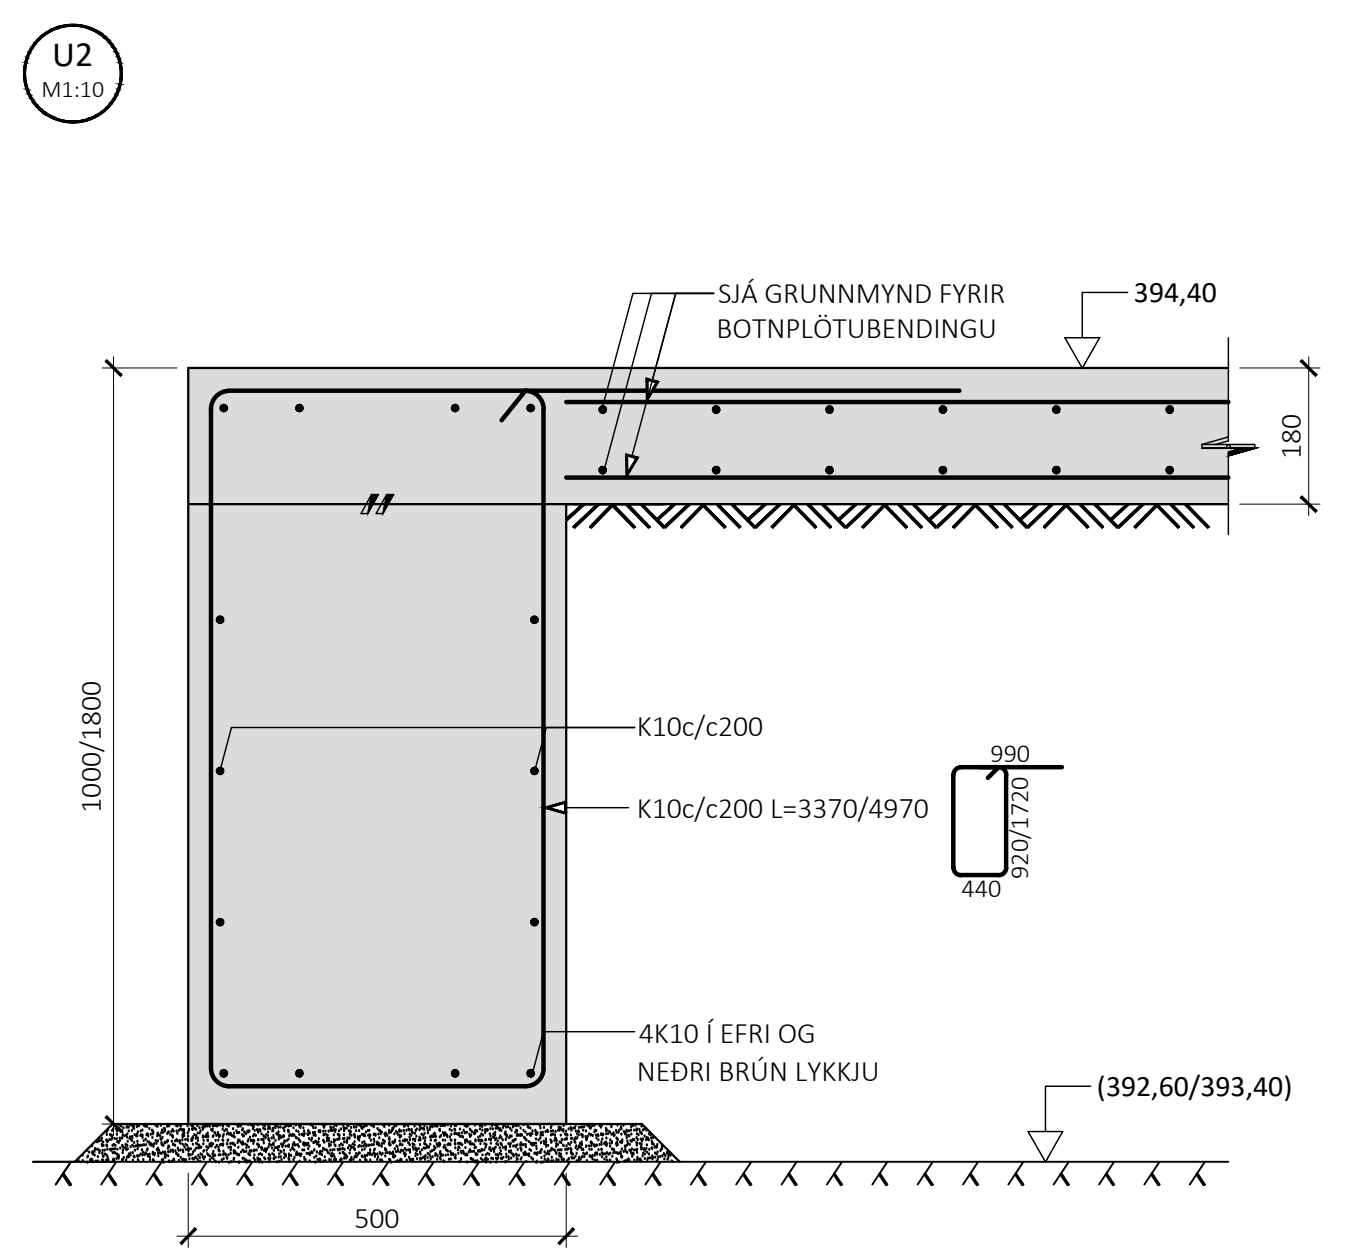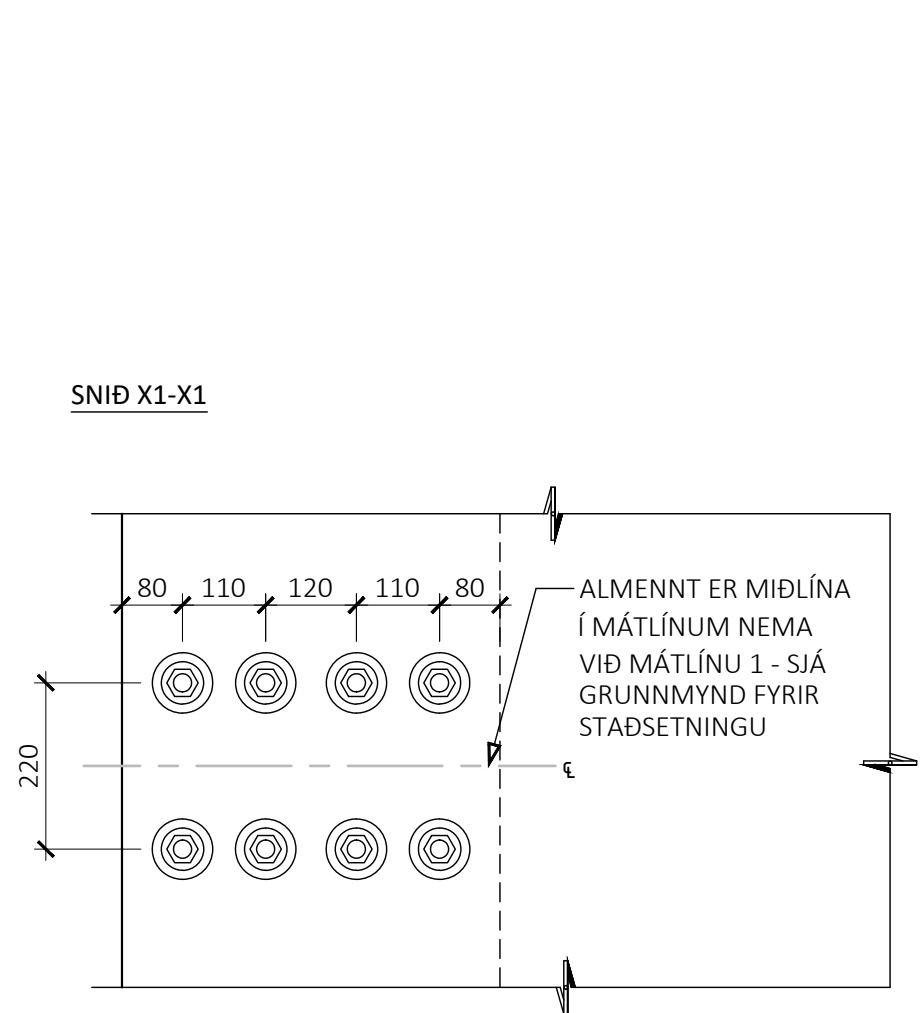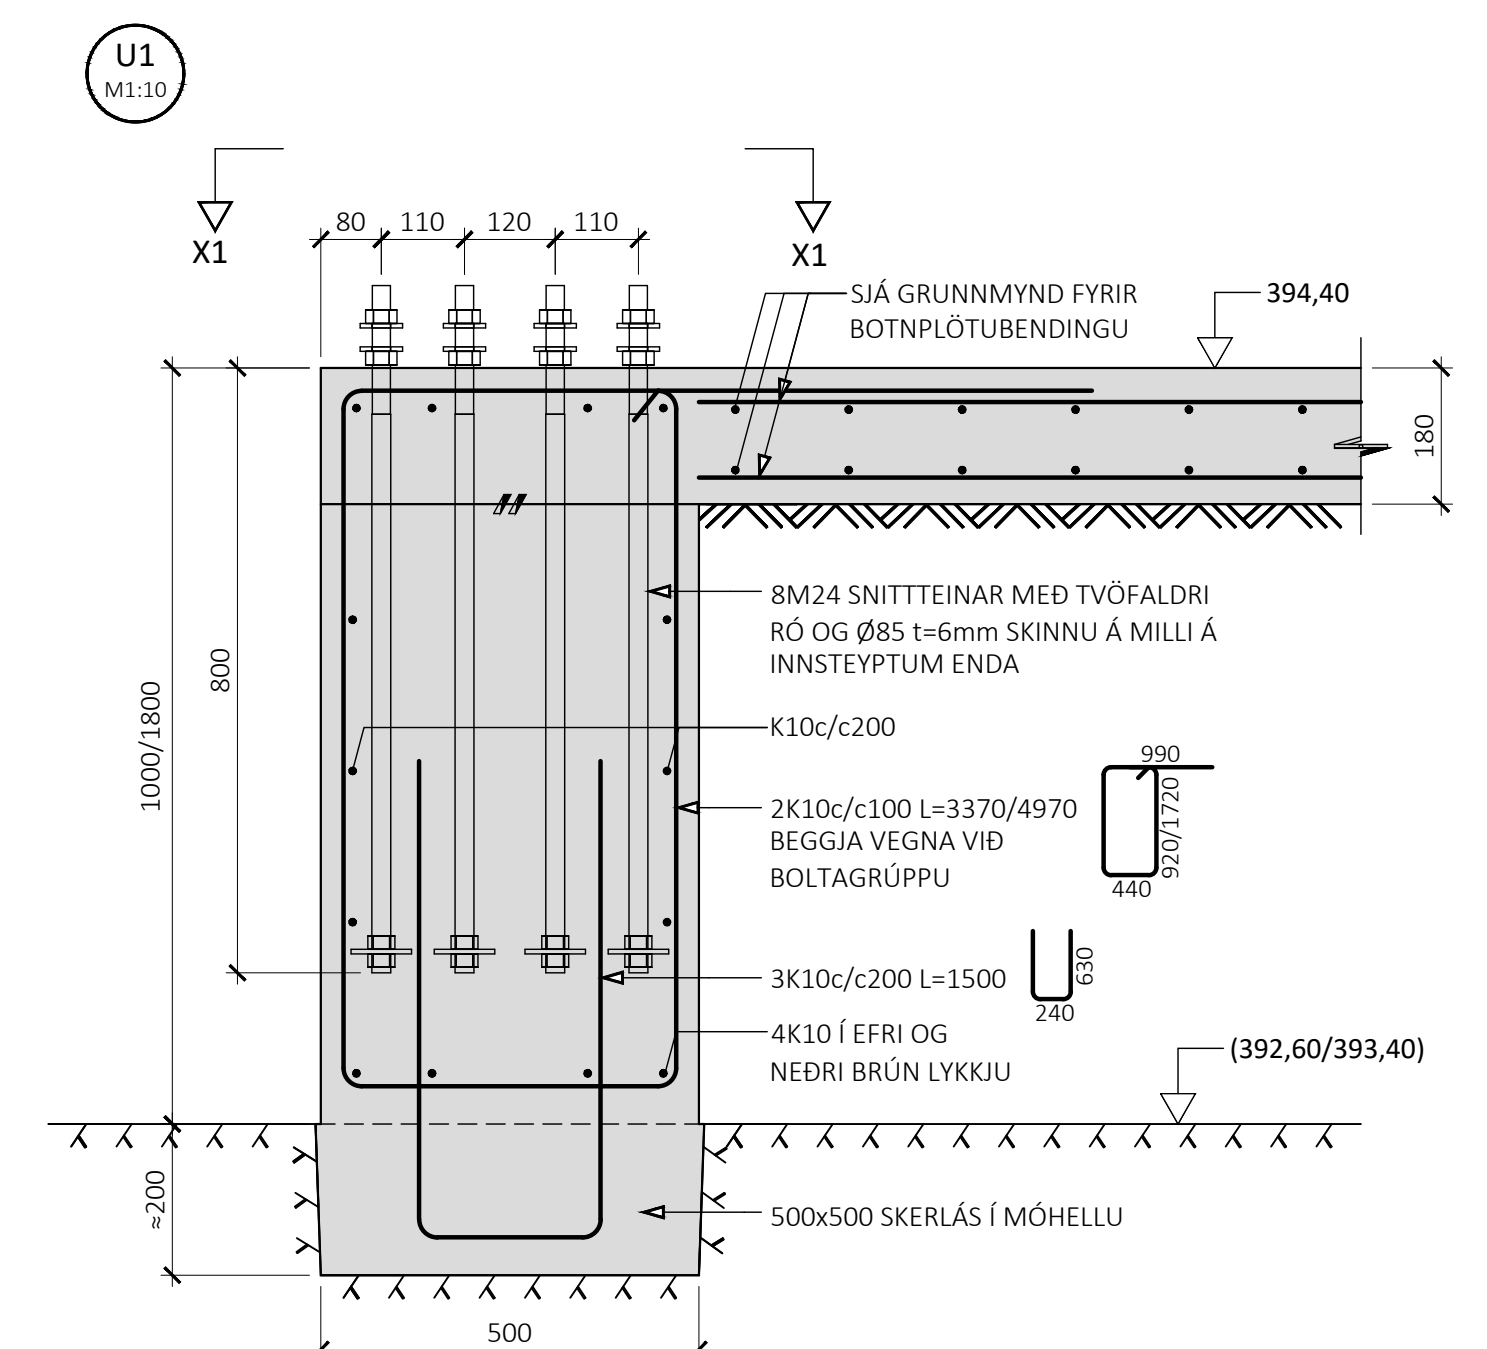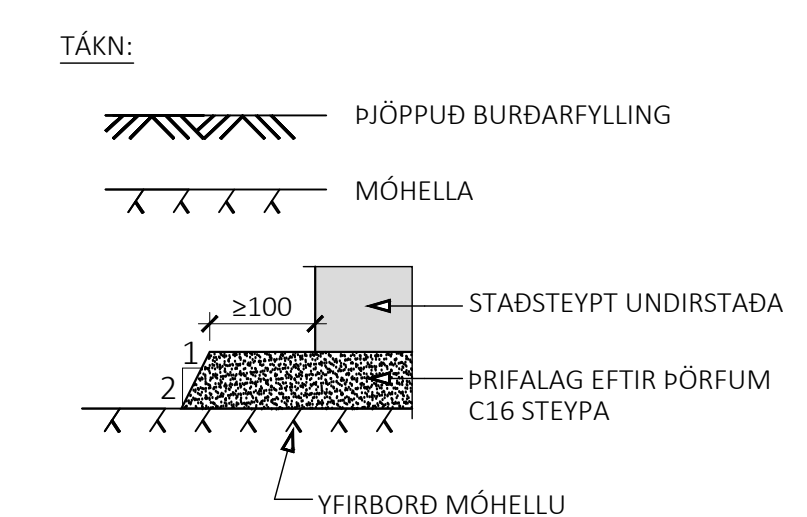

ÓTG. DAGS. SKÝRING




FOLALDAHÁLSVIRKIUN
GRÍMSNES- OG GRAFNINGSHREPPÍ

BURÐARVIRKI UNDIRSTÖÐUR SNÍÐ

SAMPYKKT: KENNITALA: 070970-4149

DAGS. ÚTGÁFU: 18.04.2024 HÖNNUÐUR: HE
DAGS. BRÉYF: YFIRFARID AF: GÖS

MELUKVARDI: 1:10

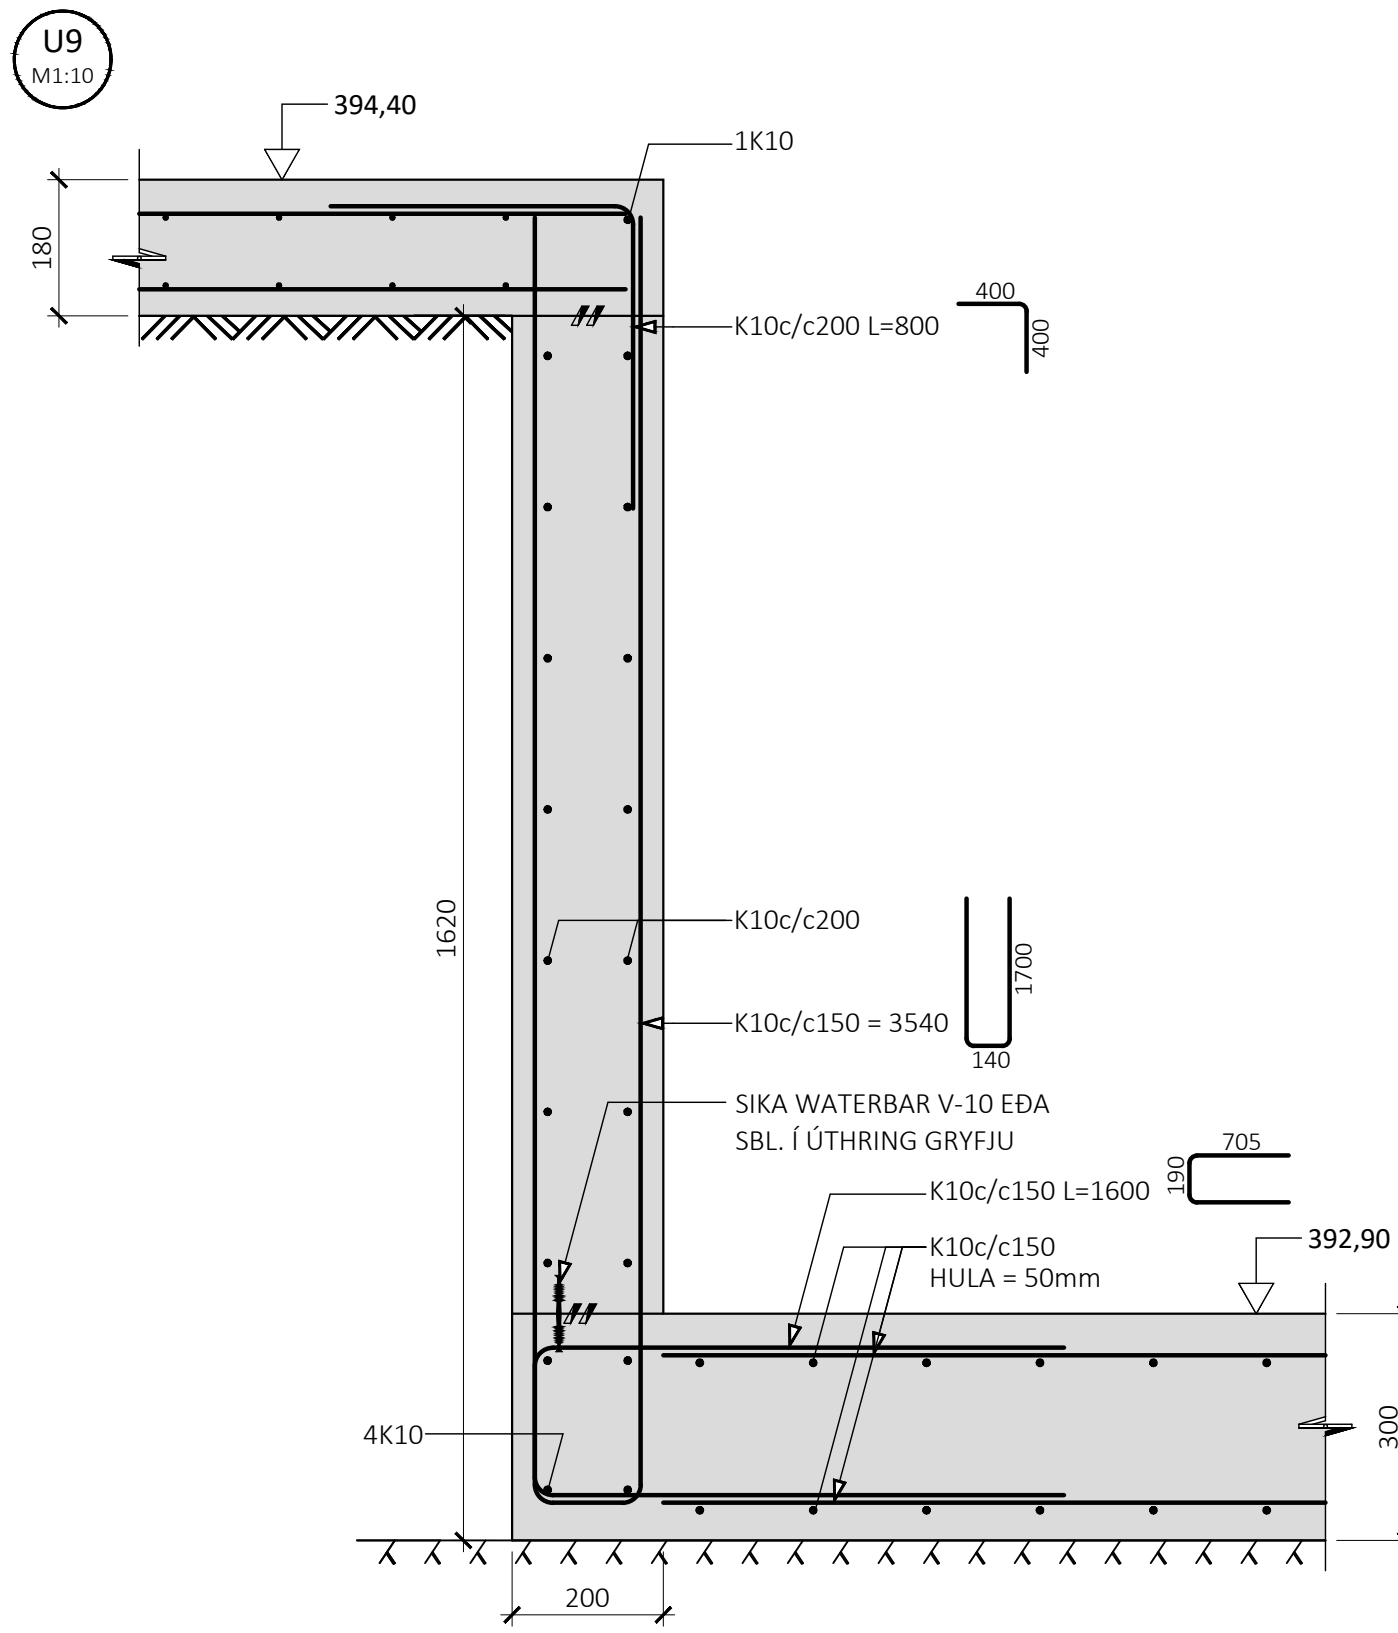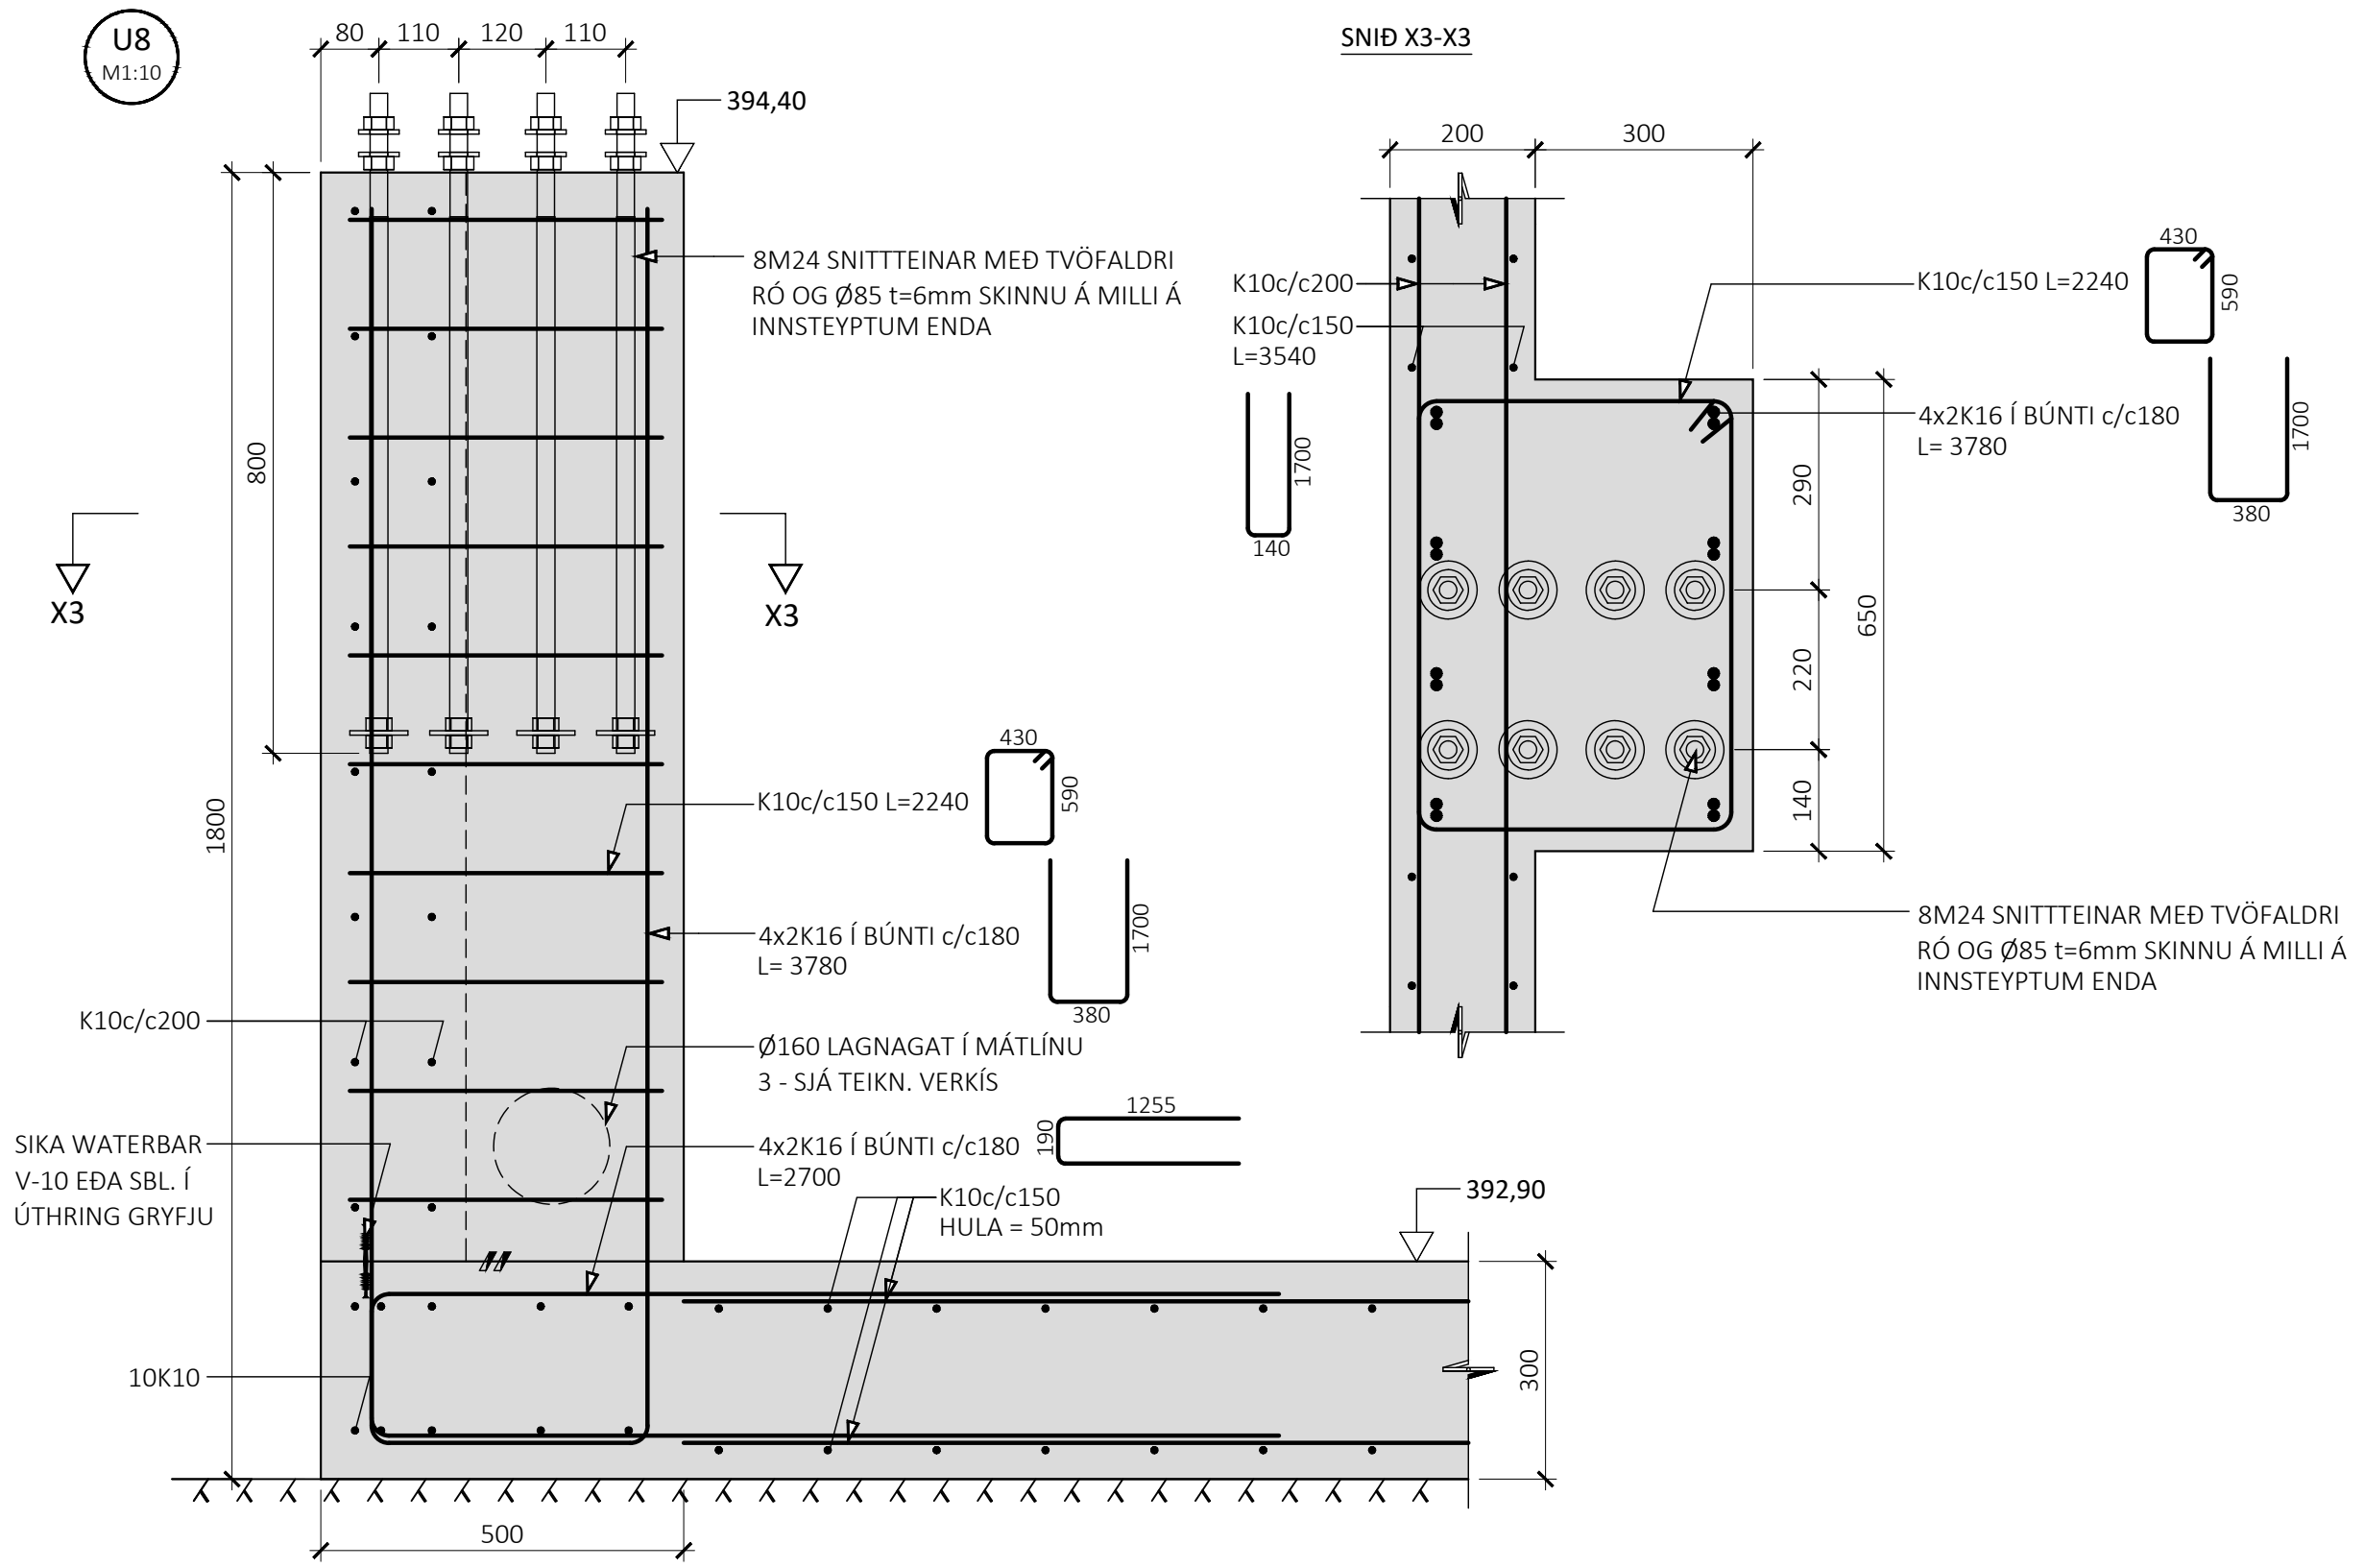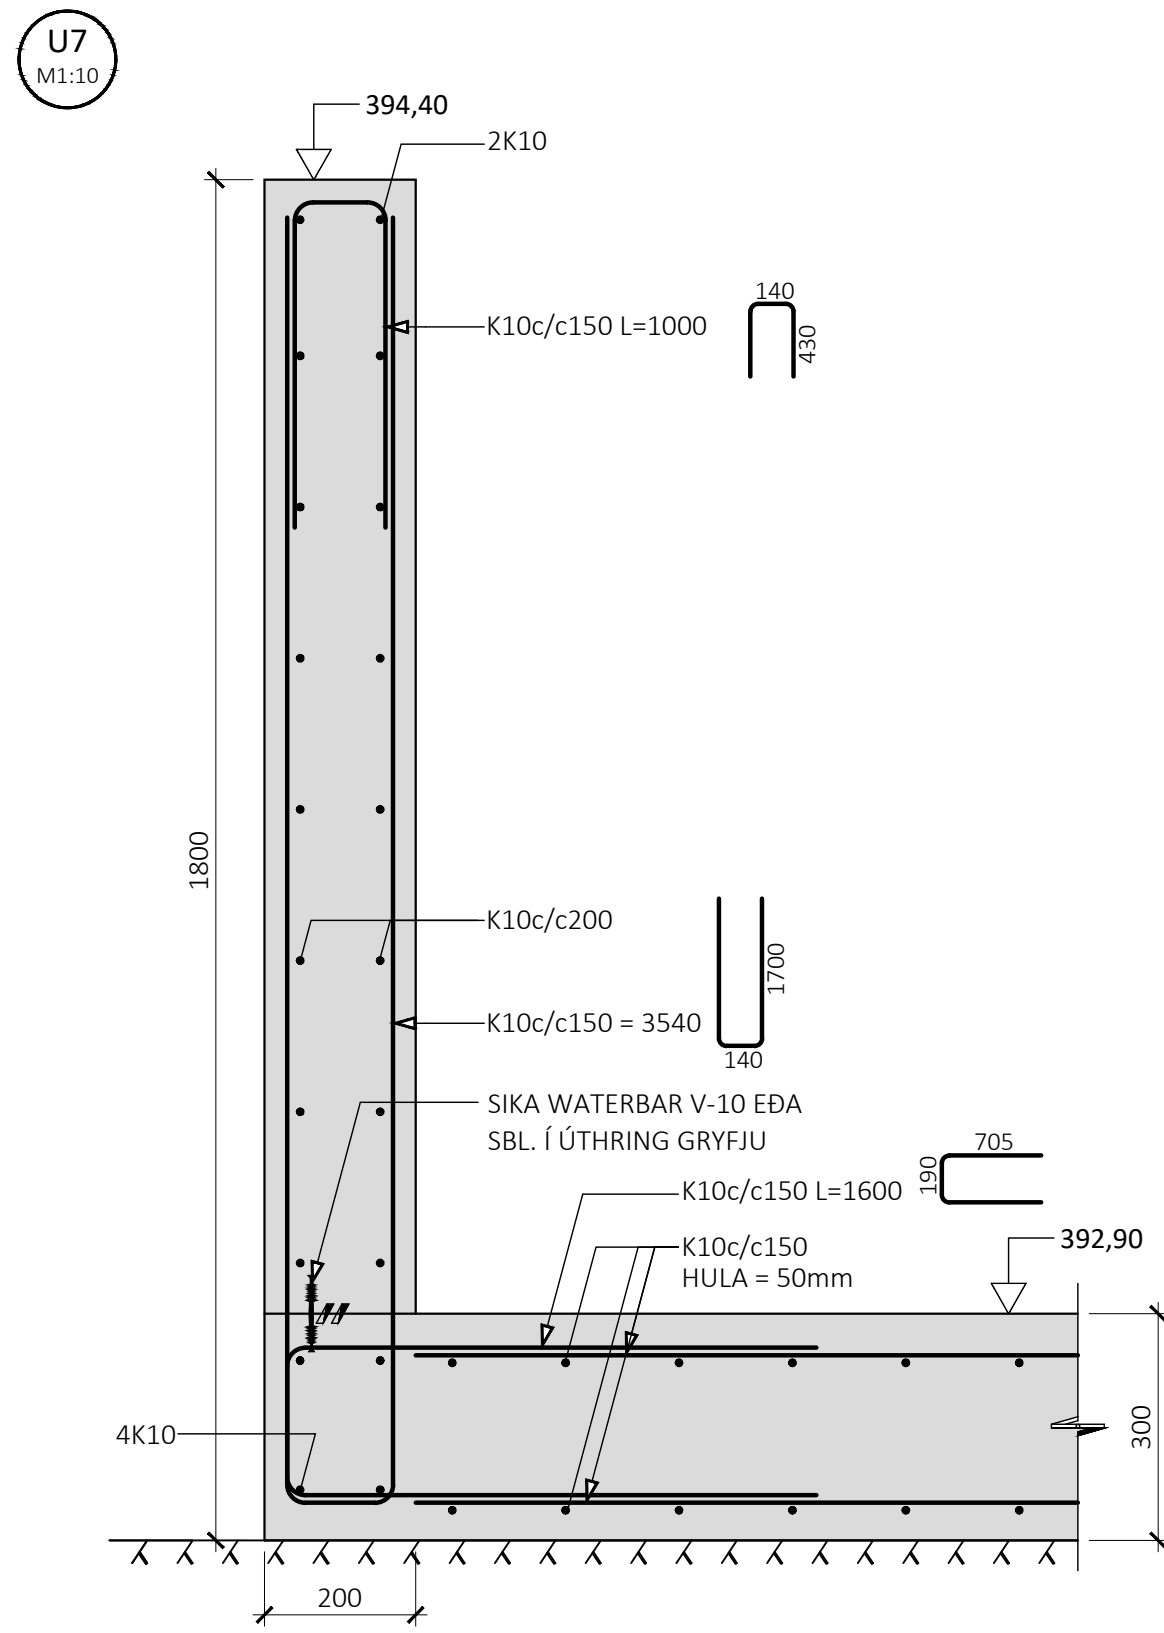


ÁRITUN BYGGINGARFULLTRÚA

070571-5959

BYGGT Á AÐALUPPRÁTTUM DAGSETTUM: 18.09.2023



ALMENNAR SKÝRINGAR:

- SJÁ FLEIRI ALMENNAR SKÝRINGAR Á TEIKNINGU B-001
- ÖLL MÁL ERU Í MILLIMETRUM, EN KÓTAR OG HNIT ERU Í METRUM

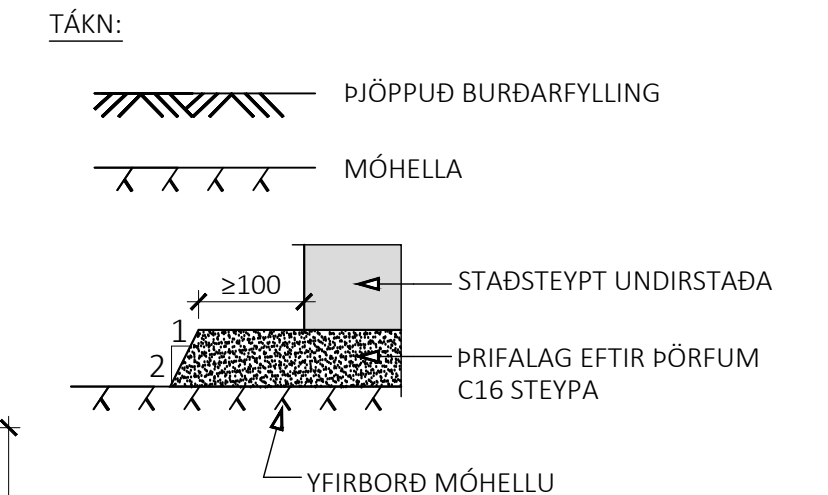

U10
M1:10
HULA = 50/70mm

STADSETNING SKERJÁRNA VÍÐ ÚRTÖK A:

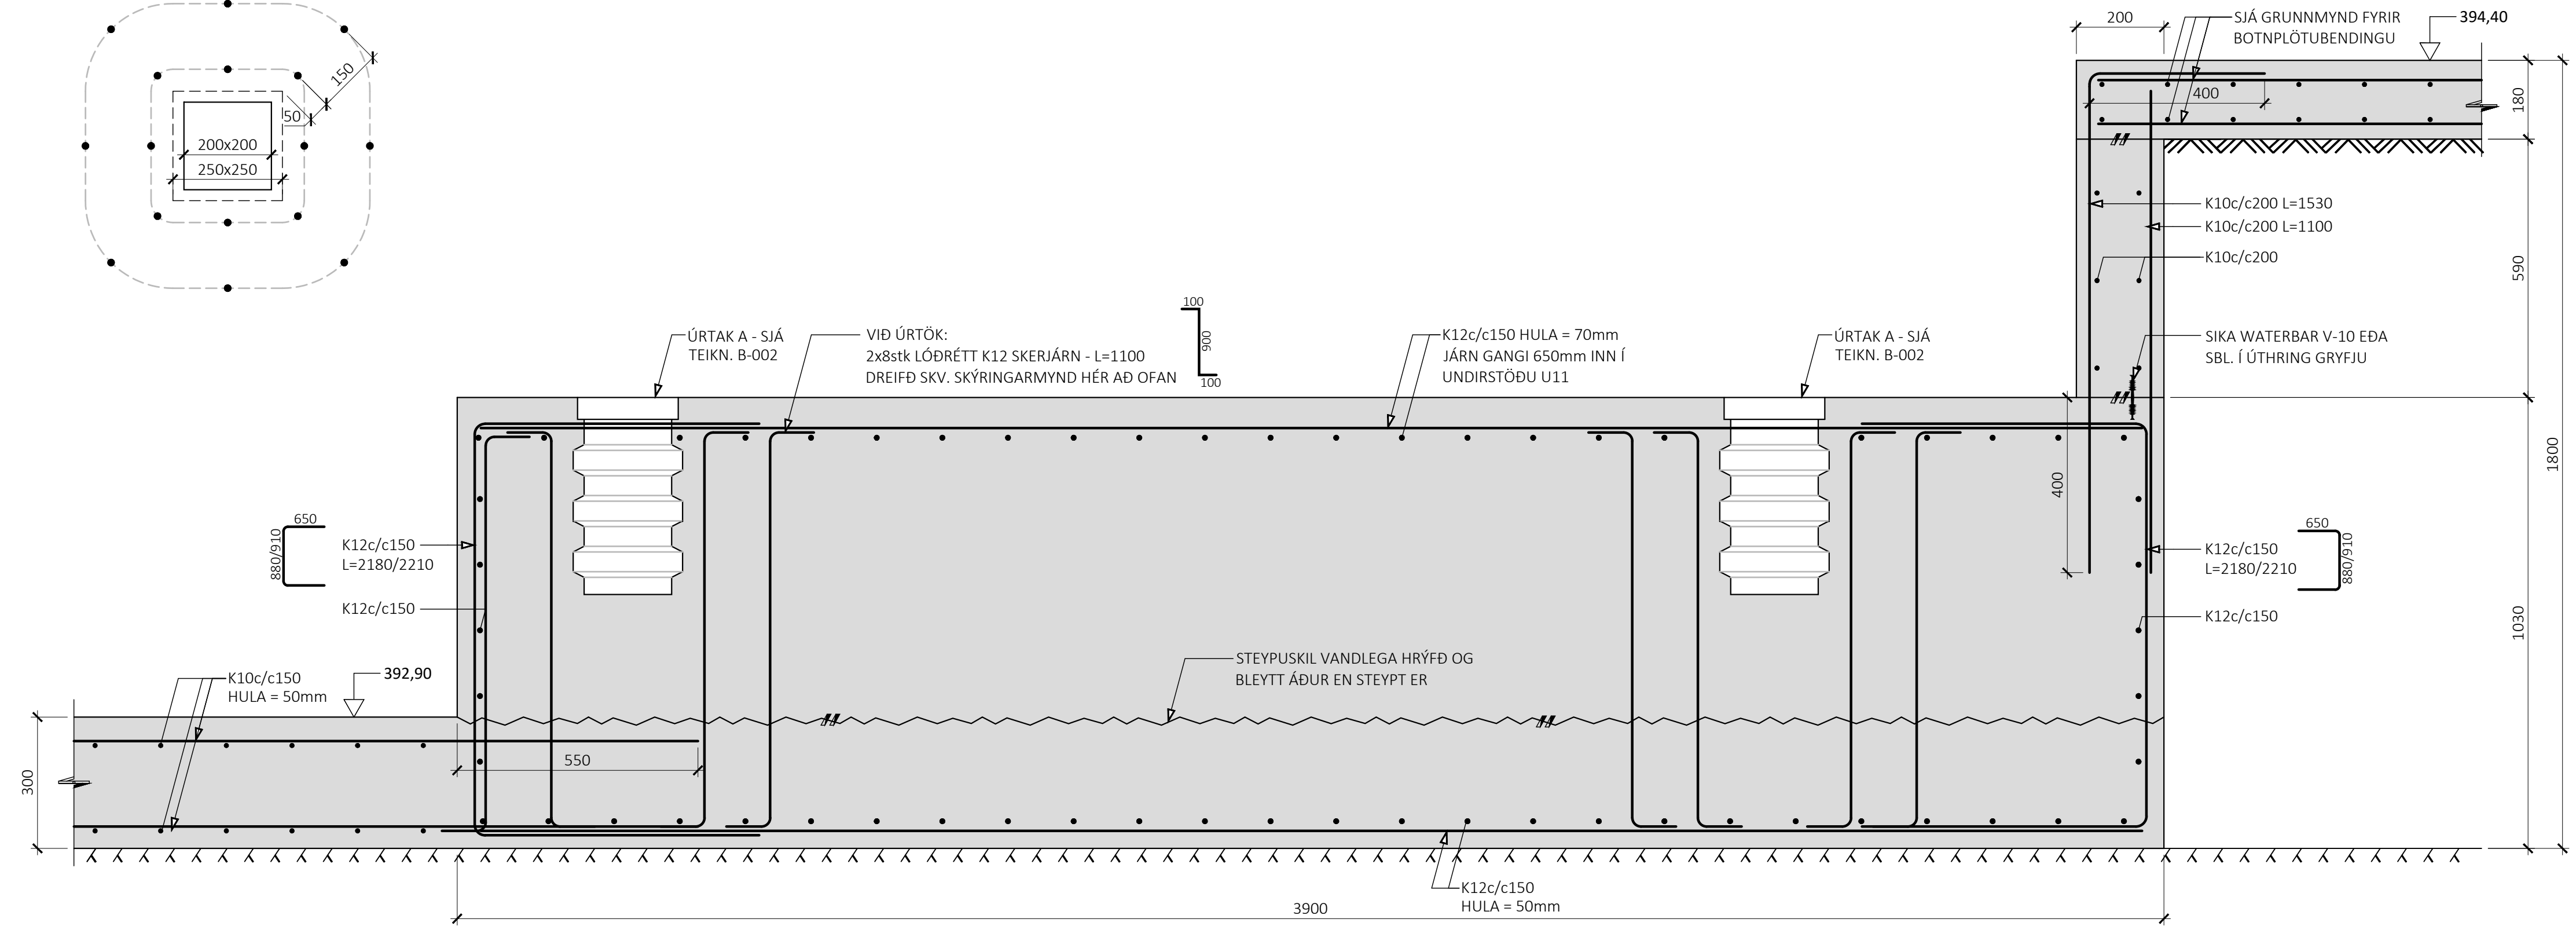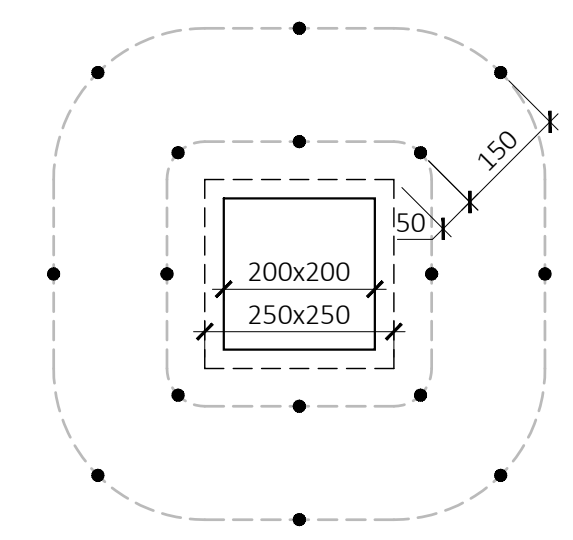

ÚTG. DAGS. SKÝRING


FOLDAHÁLSVIRKIUN GRÍMSNES- OG GRAFNINGSHREPPI

BURÐARVIRKI UNDIRSTÖÐUR SNÍÐ



SAMPYKKT: KENNITALA: 070970-4149

DAGS. ÚTGÁFU: 18.04.2024 HÖNNUÐUR: HE
DAGS. BRÉYF: YFIRFARID AF: GÖS

MELUKVARDI: 1:10

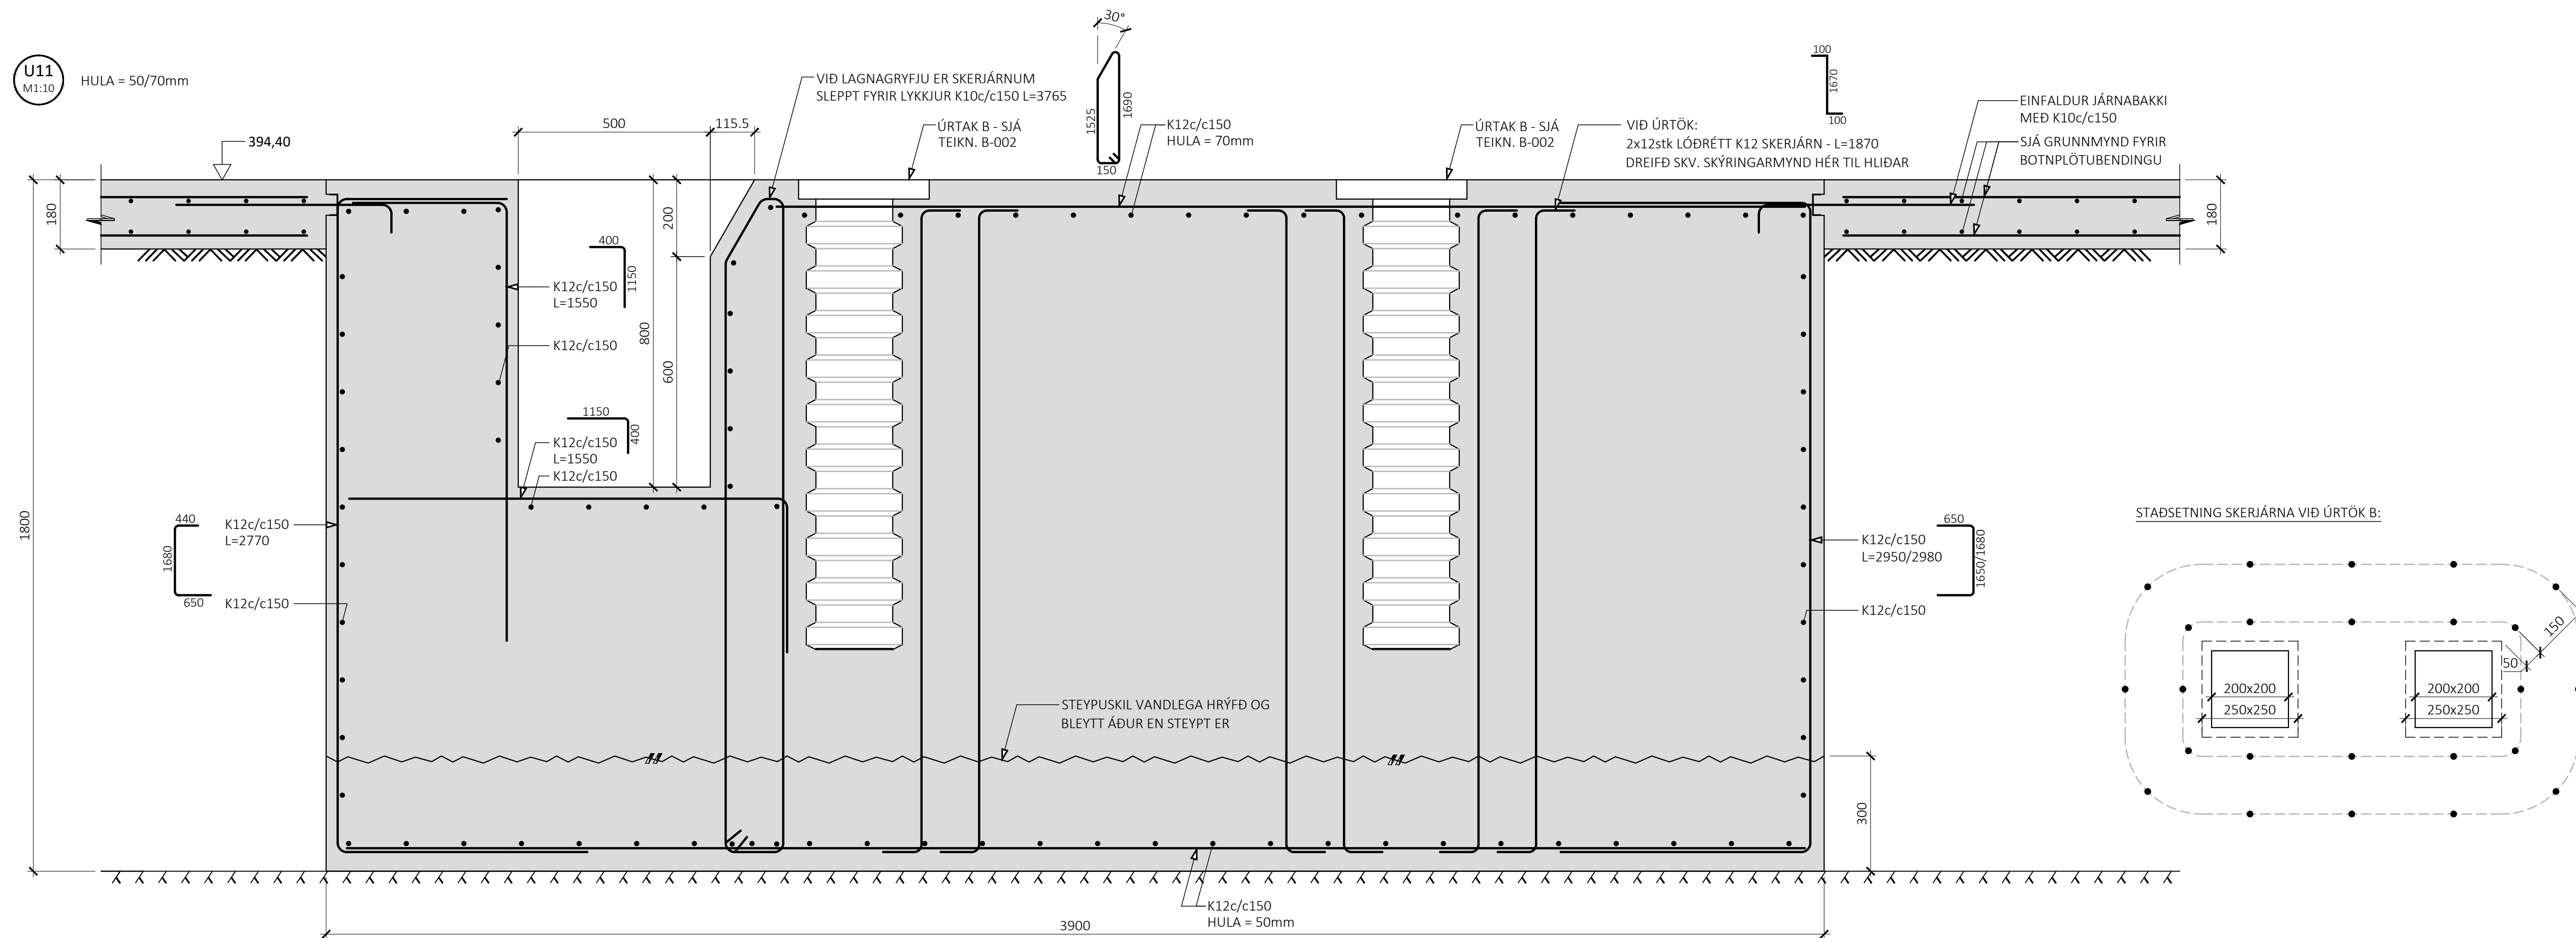

NÁKVÆMNI SEM KRAFIST ER VID STADSETNINGU INNSTEYPTRAR FESTINGAR: +/- 2mm

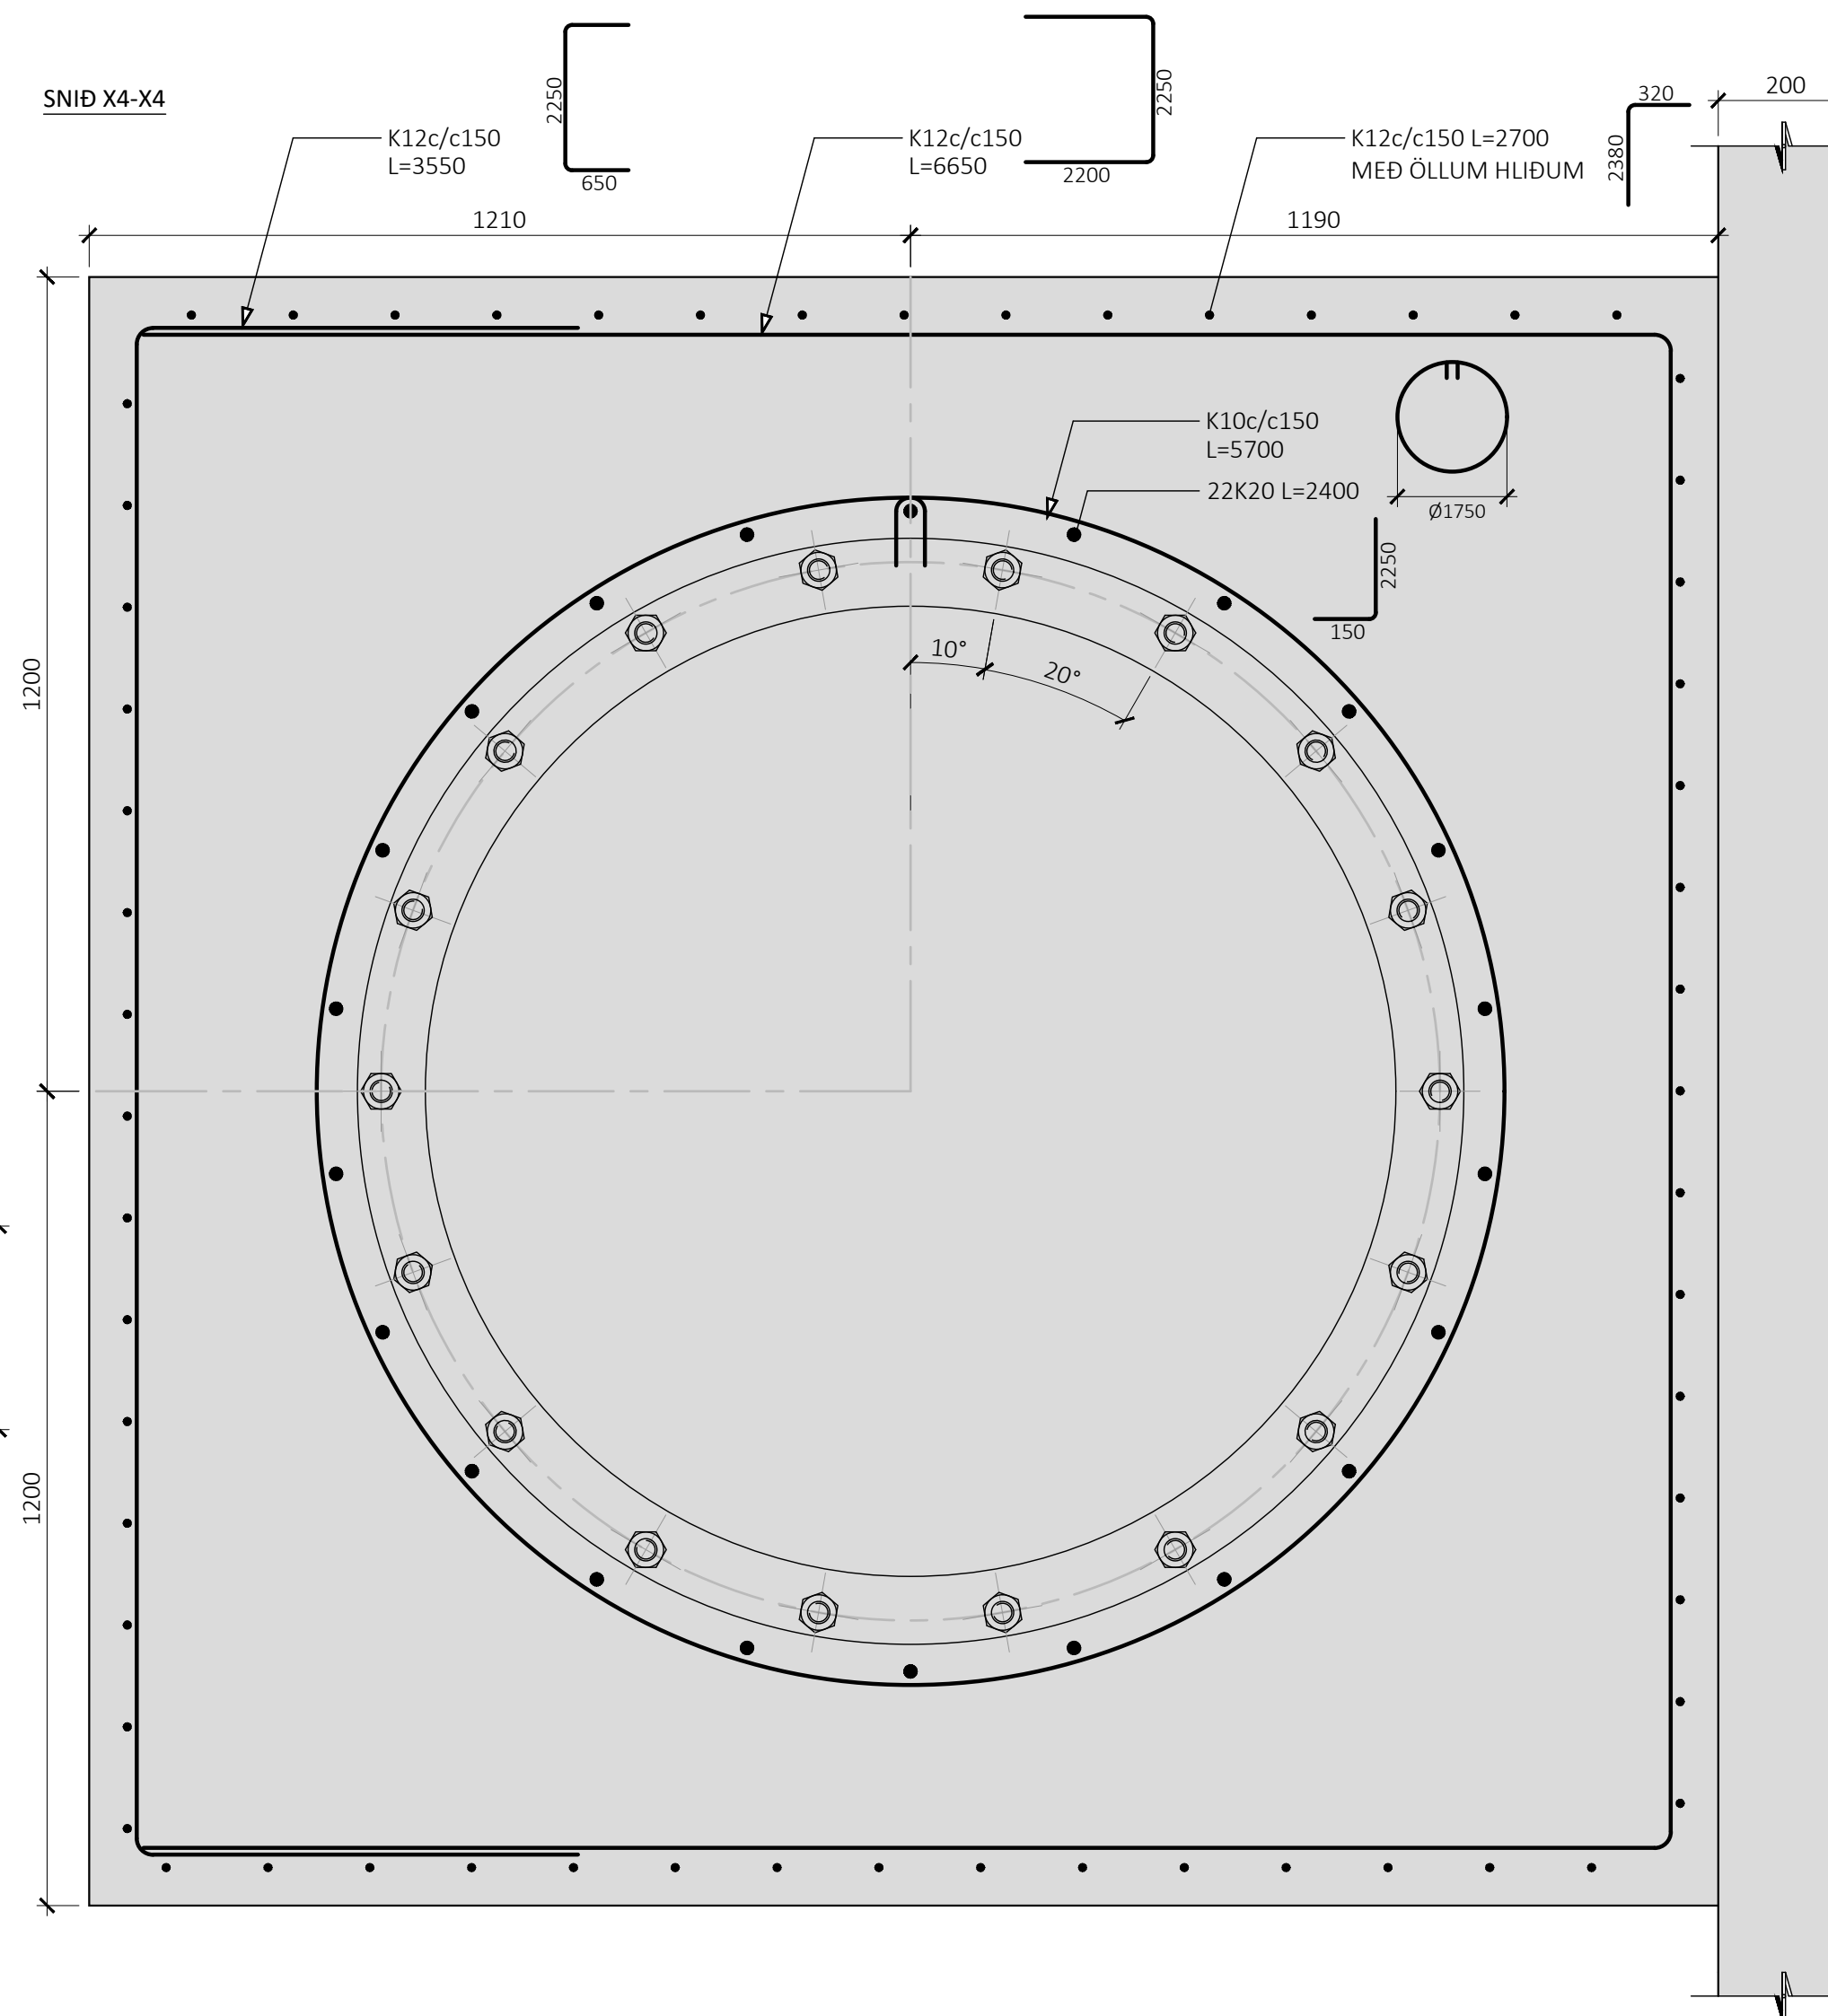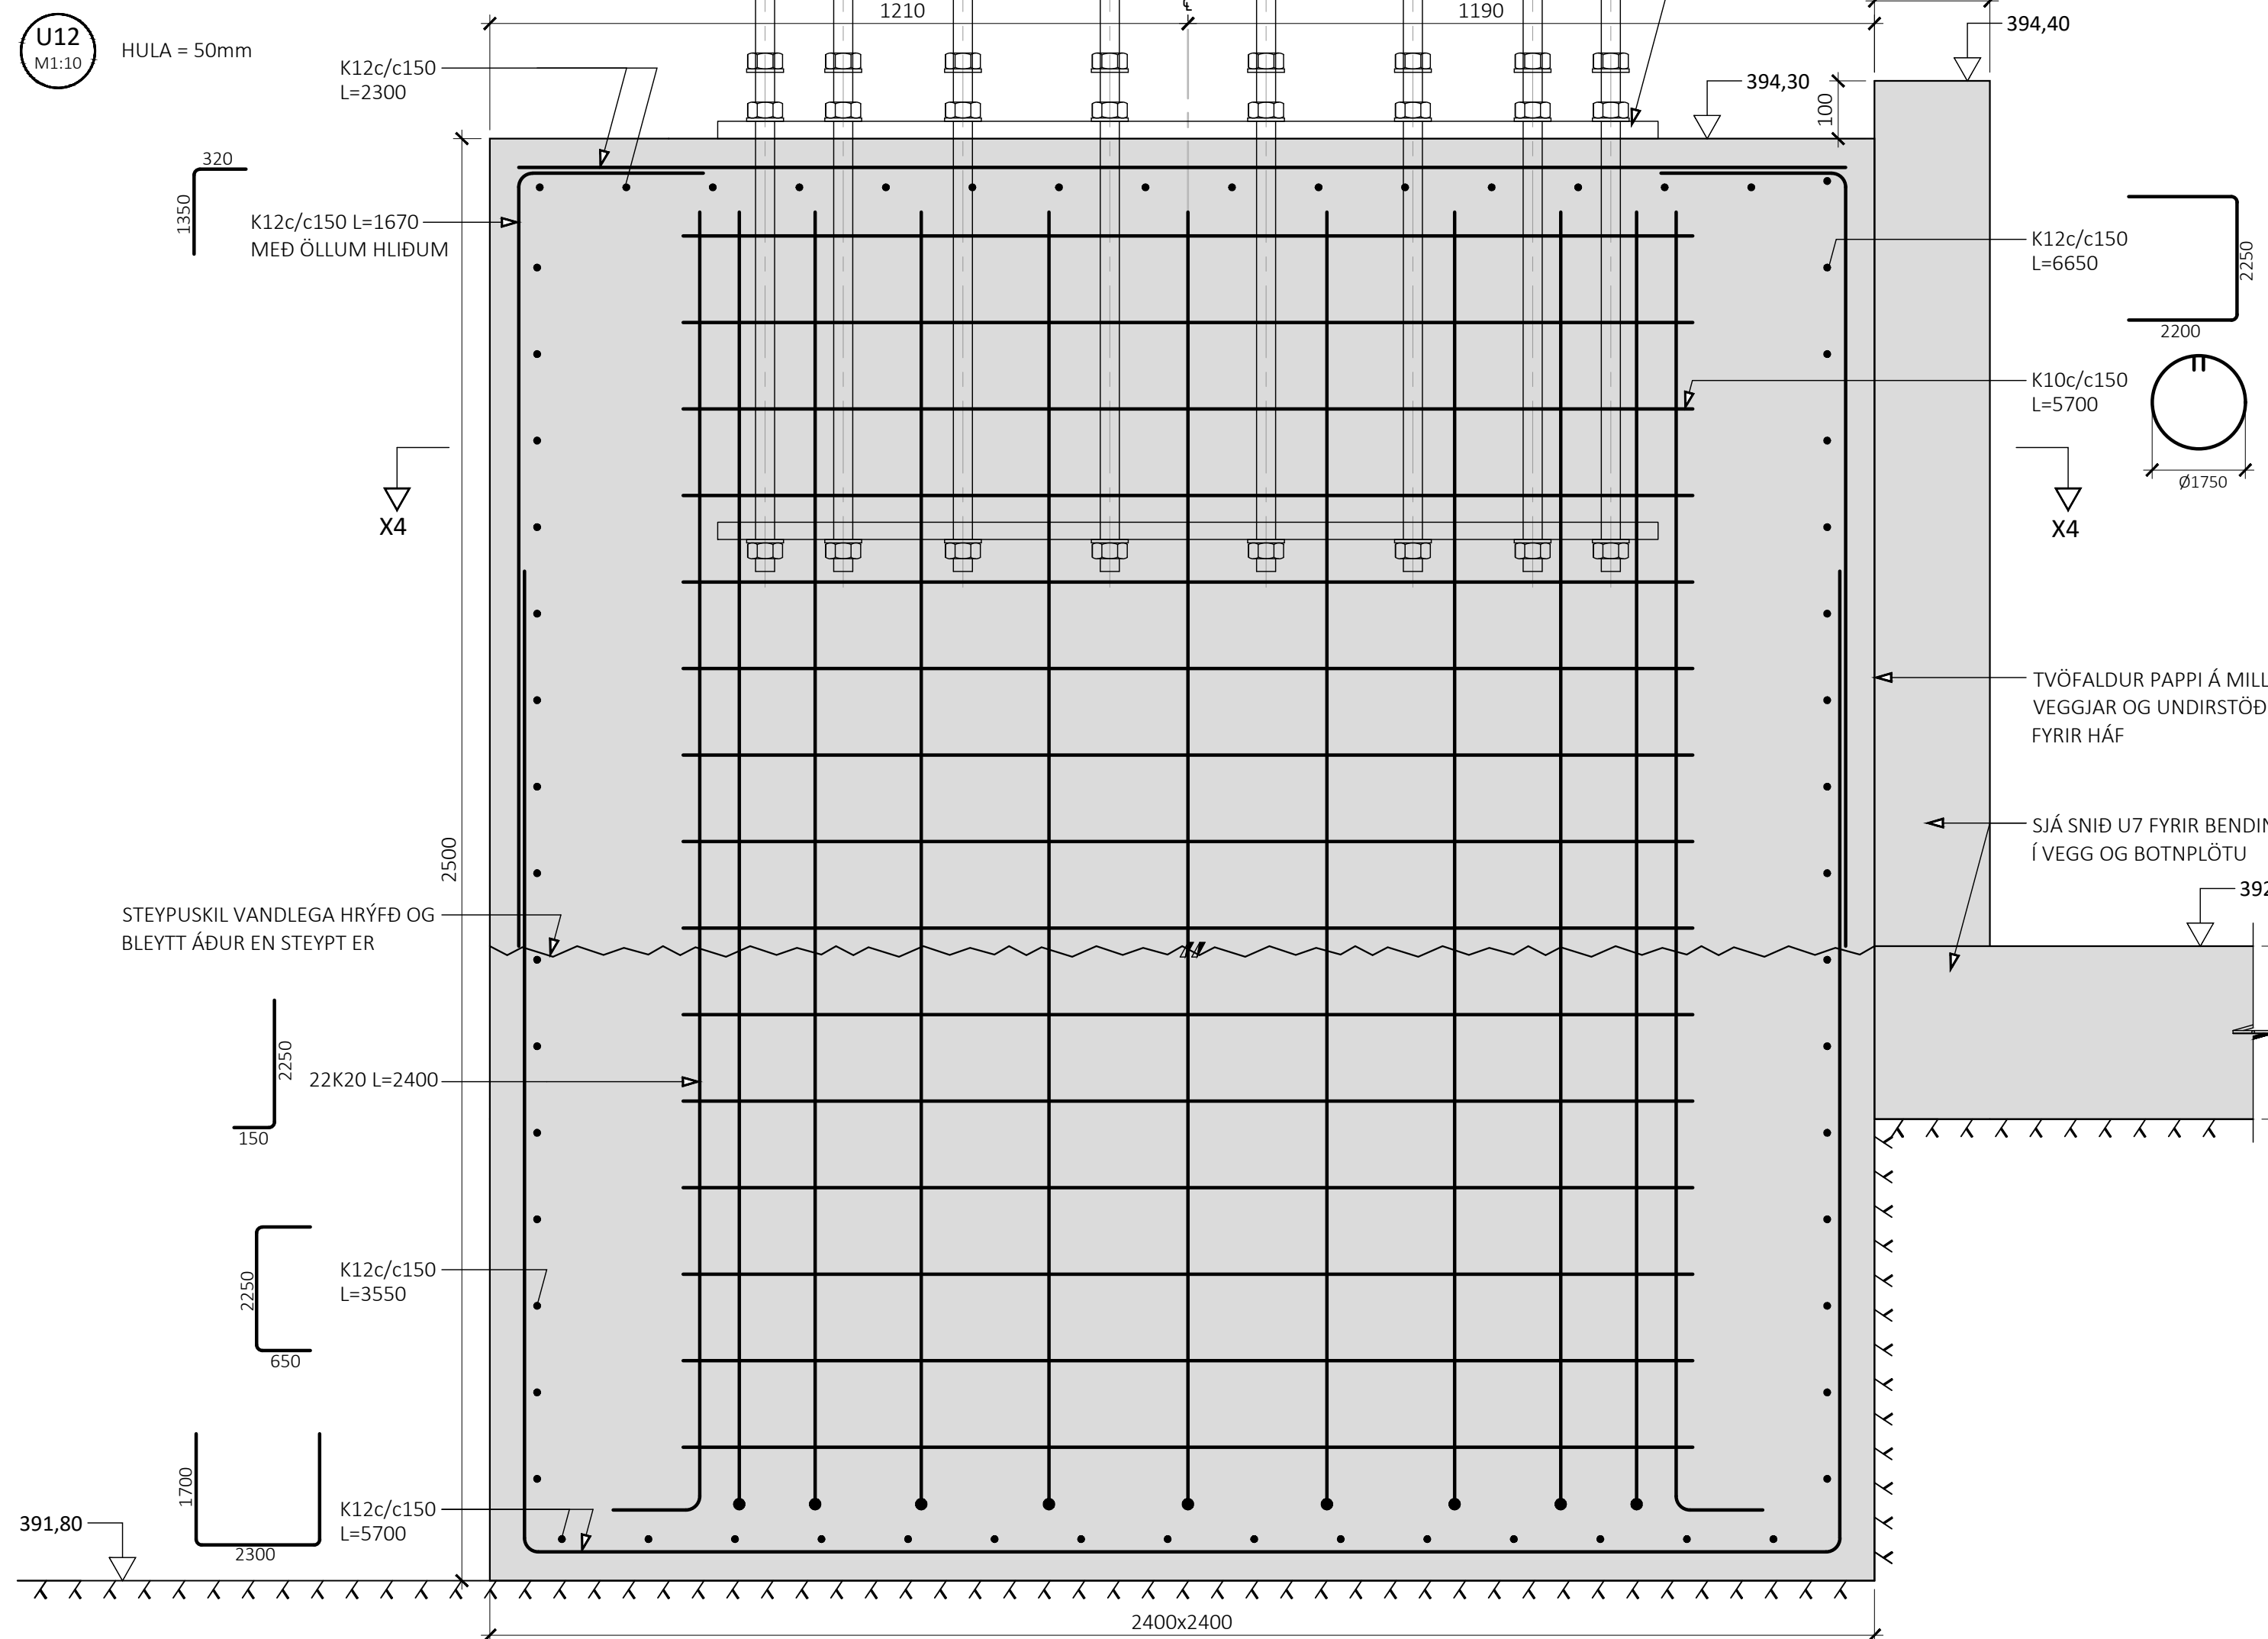

ÁRITUN BYGGINGARFULLTRÚA


070571-5959

BYGGT Á ADALUPPDRA'TTUM DAGSETTUM: 18.09.2023

ALMENNAR SKÝRINGAR:

- SJÁ FLEIRI ALMENNAR SKÝRINGAR Á TEKNINGU B-001
- ÖLL MÁL ERU Í MILLIMETURM, EN KÓTAR OG HNIT ERU Í METRUM

TÁKN:

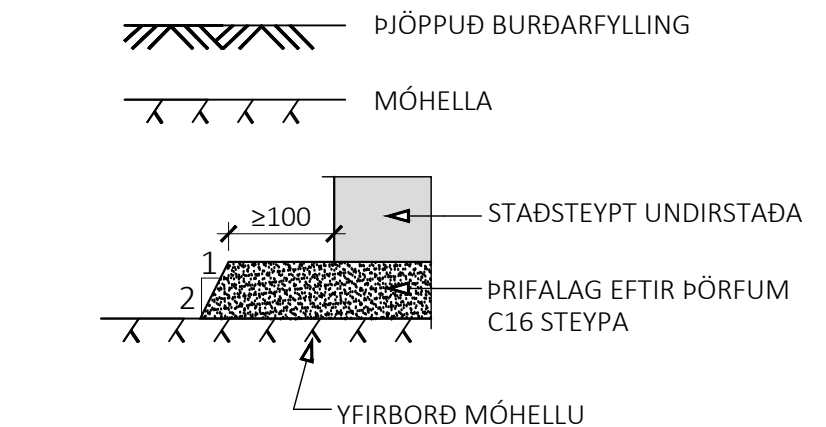

ÚTG. DAGS. SKÝRING

FOLALDAHÁLSVIRKIUN GRÍMSNES- OG GRAFNINGSHREPPI


BURÐARVIRKI UNDIRSTÖÐUR SNID

SAMPYKKT: *hrund Dinsardóttir* KENNITALA: 070970-4149


DAGS. ÚTGÁFU: 18.04.2024 HÖNNUÐUR: HE
DAGS. BREYTT: YFIRFARID AF: GÖS

MELUKVARDI: 1:10

U13
M1:10
HULA = 50mm
Í EFRI BRÚN SKULU JÁRN
LIGGJA 5-10mm NEDAR EN
EFRI BRÚN STILLIRAMMA

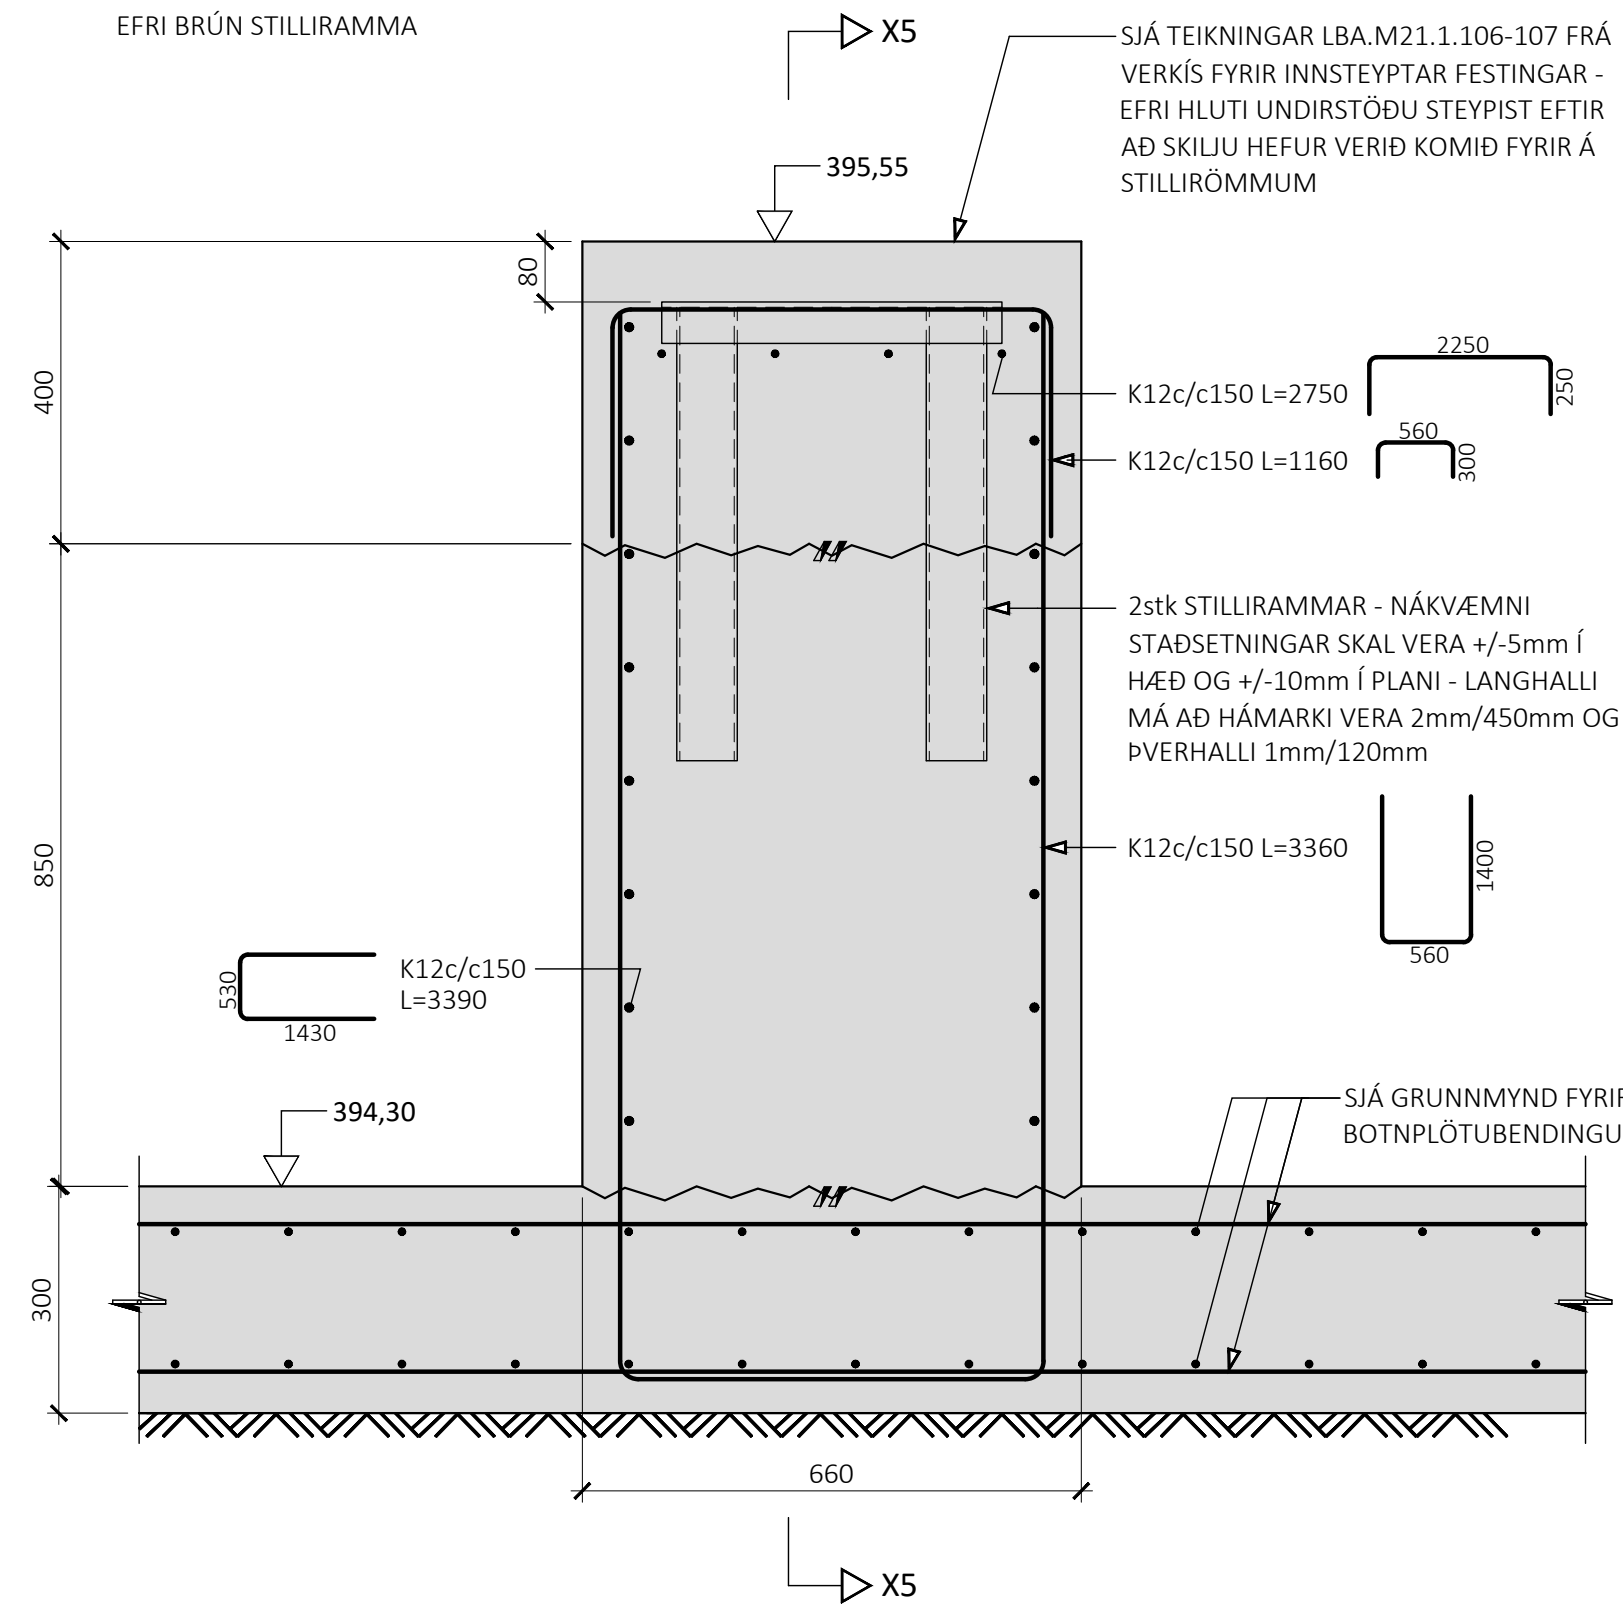

SNID X5-X5

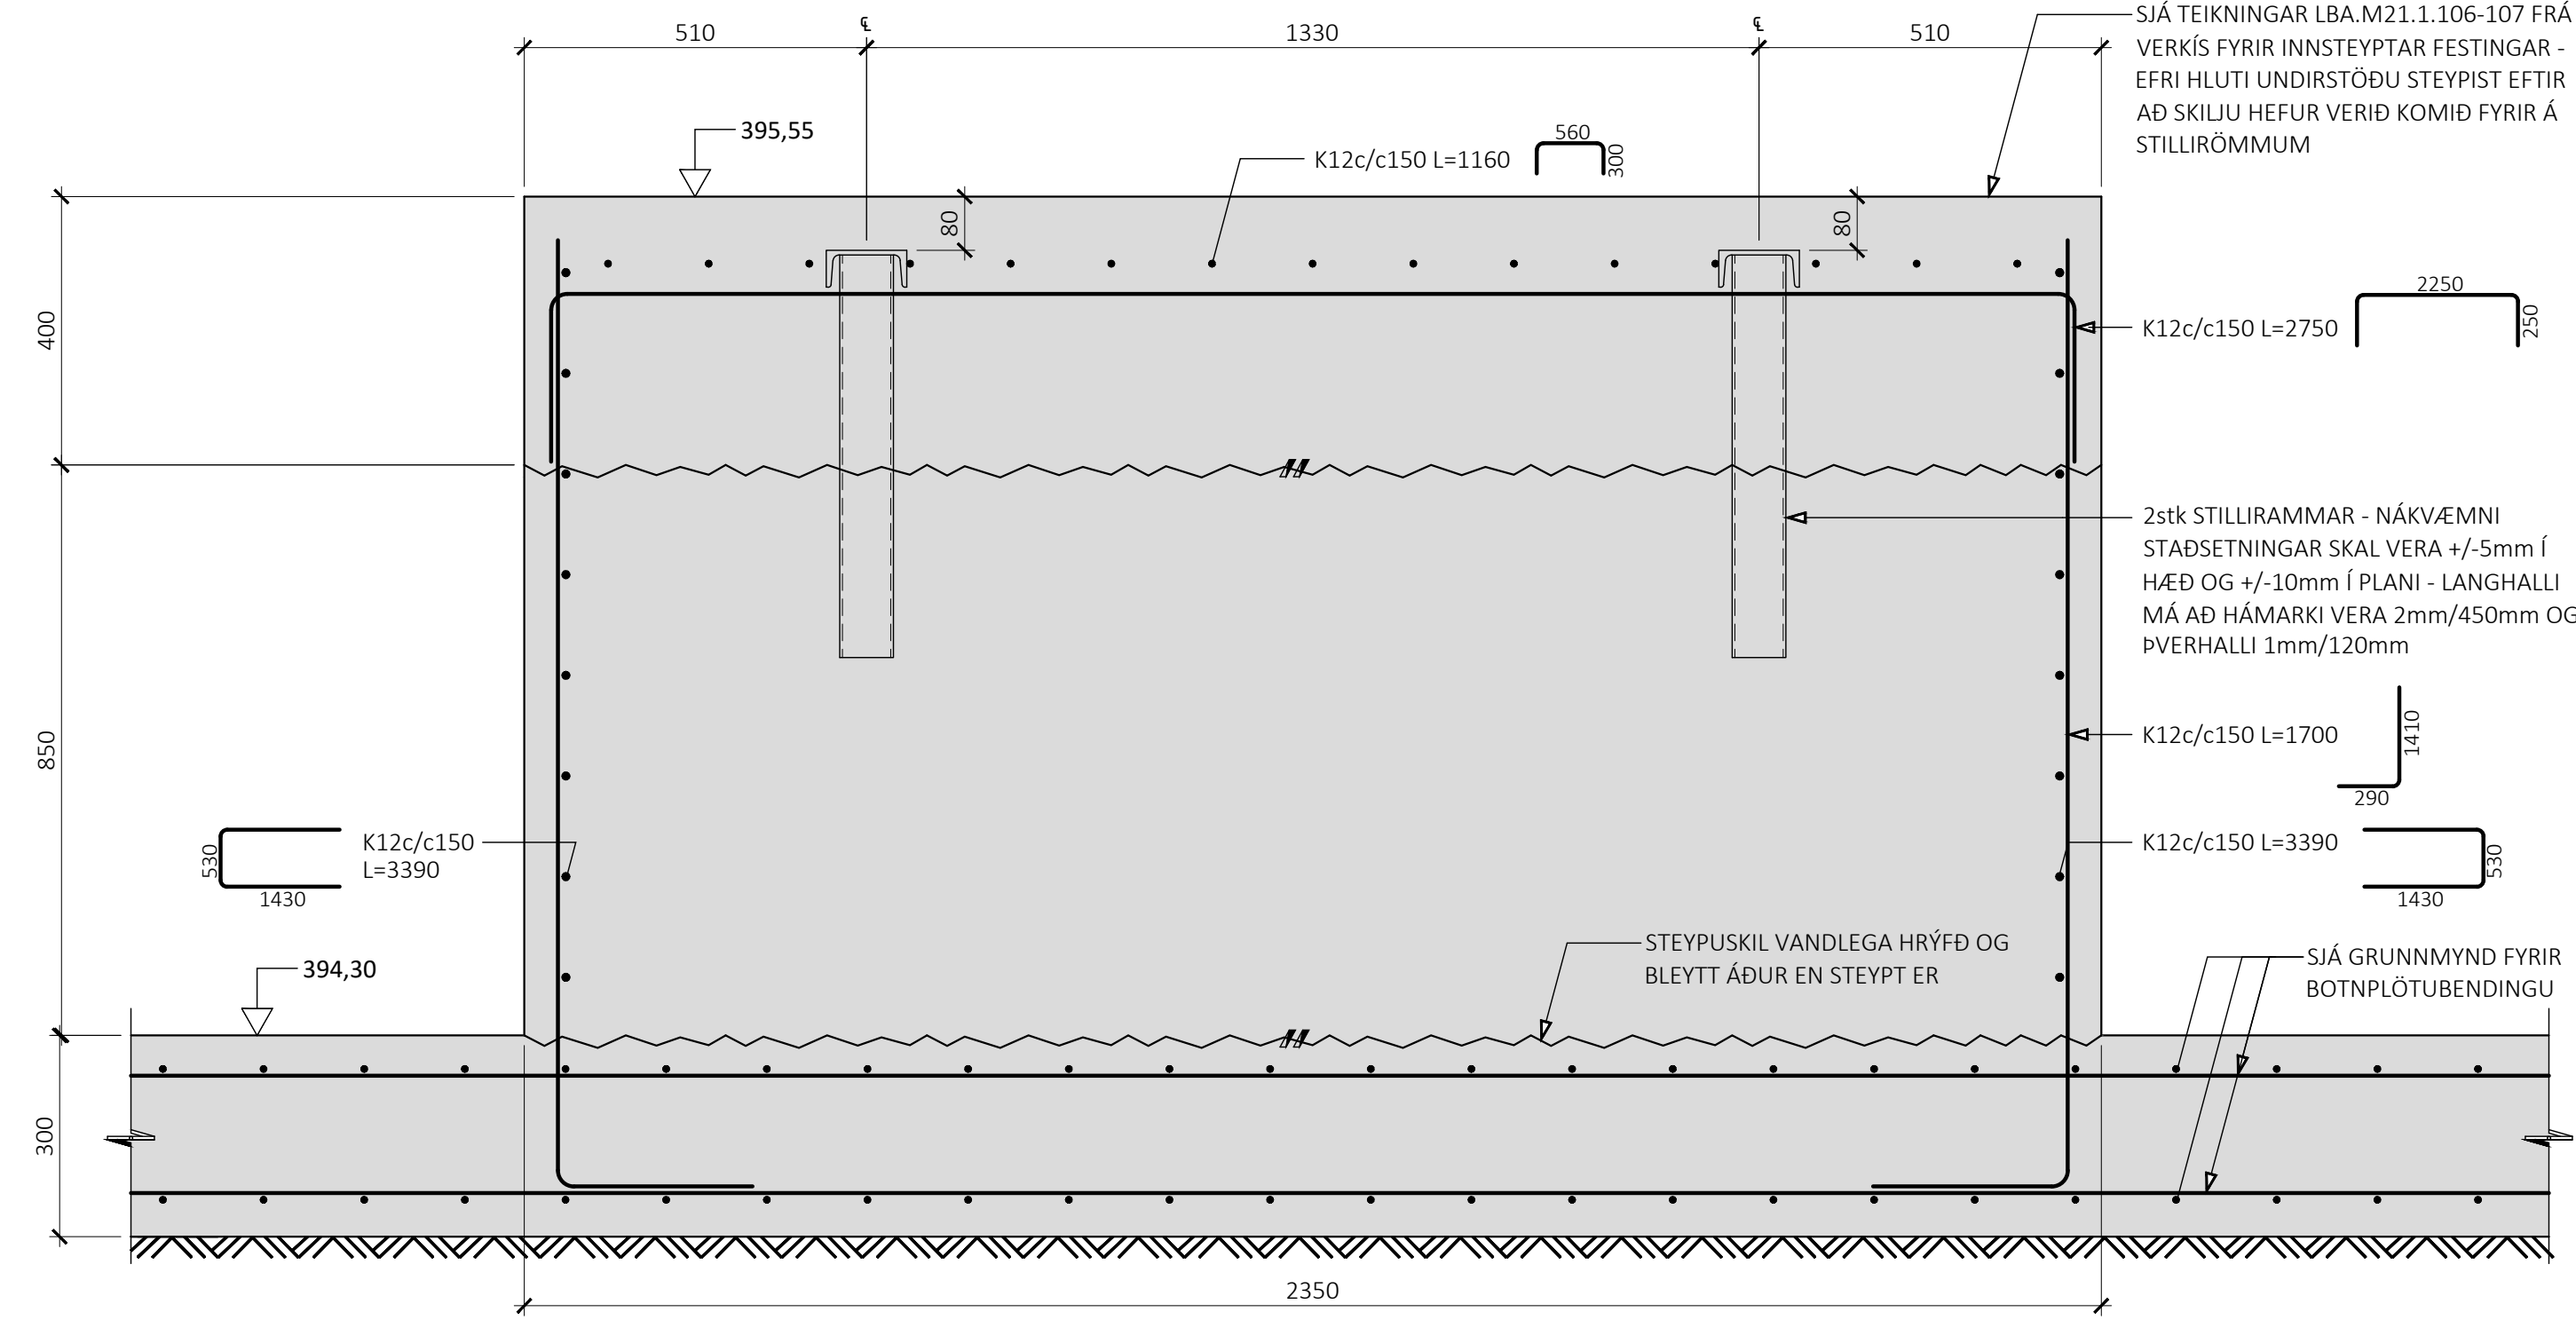


ÁRITUN BYGGINGARFULLTRÚA



070571-5959

ÁRITUN HÖNNUNARSTJÓRA KT:
BYGGT Á ADALUPPDRA'TTUM DAGSETTUM: 18.09.2023

ALMENNAR SKÝRINGAR:
• SJÁ FLEIRI ALMENNAR SKÝRINGAR Á TEIKNINGU B-001
• ÖLL MÁL ERU Í MILLIMETRUM, EN KÓTAR OG HNIT ERU Í METRUM

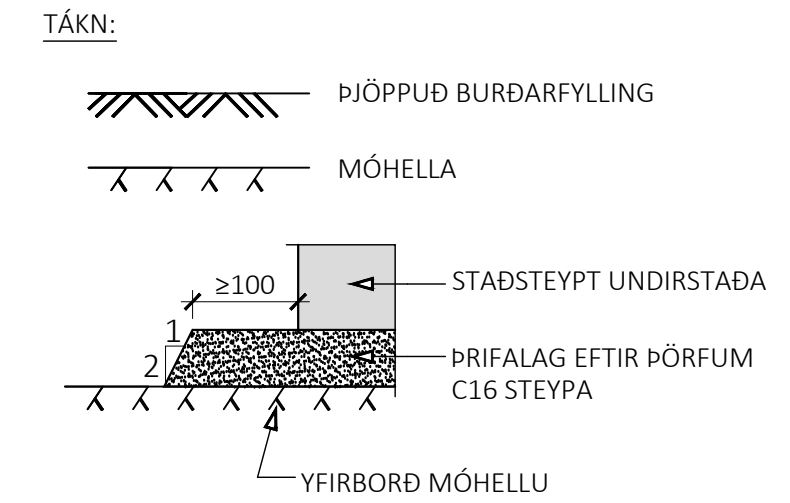

U14
M1:10

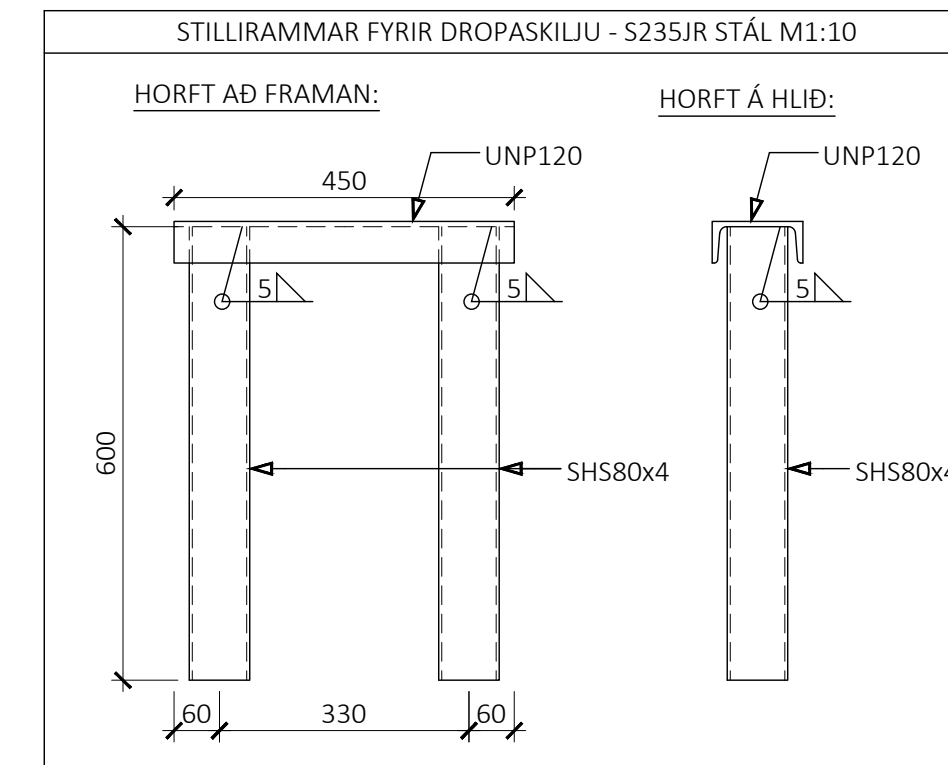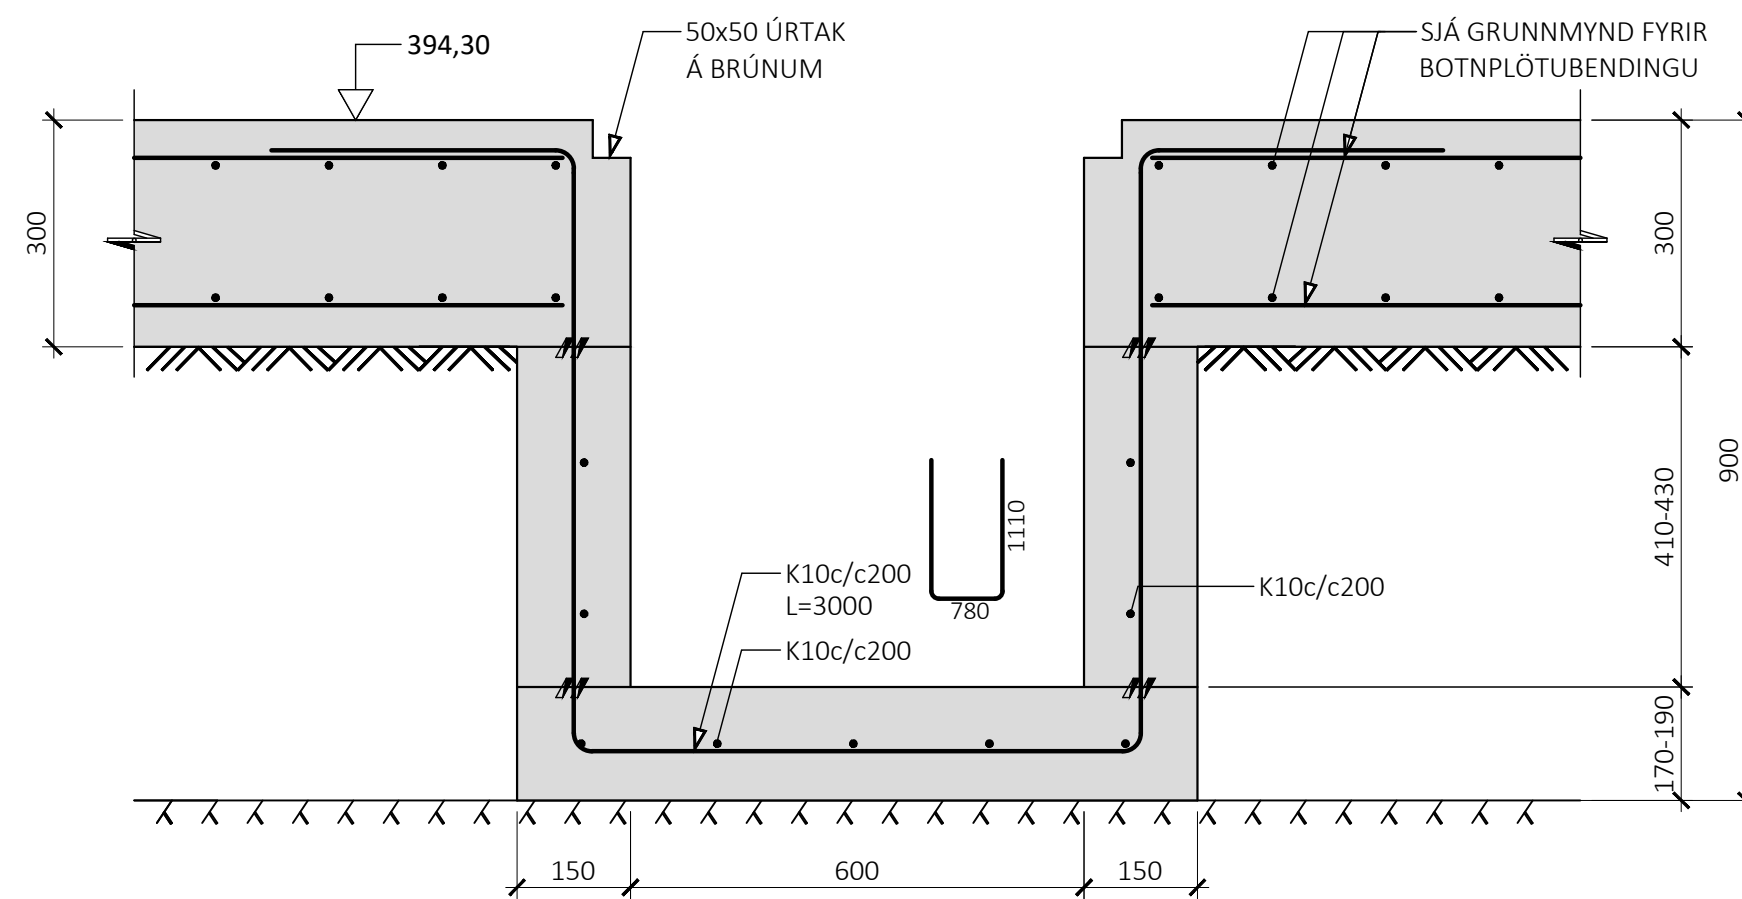

ÚTG. DAGS. SKÝRING

FOLALDAHÁLSVIRKIUN
GRÍMSNES- OG GRAFNINGSHREPPI

BURÐARVIRKI
UNDIRSTÖÐUR
SNID

SAMPYKKT: KENNITALA:
070970-4149

DAGS. ÚTGÁFU: 18.04.2024 HÖNNUÐUR: HE
DAGS. BREYT: YFIRFARID AF: GÖS

MELUKVARDI: 1:10

HANNA 23019 **B-013**
VERKFRÆÐISTOFA VERKNR. NÚMER ÚTG.
SUBURHRAUNI 10 210 GARDABÆR KT. 631216-0480
hannaverk.is hrund@hannaverk.is SÍMI: 771-5252