



**Norður**  
1 : 100

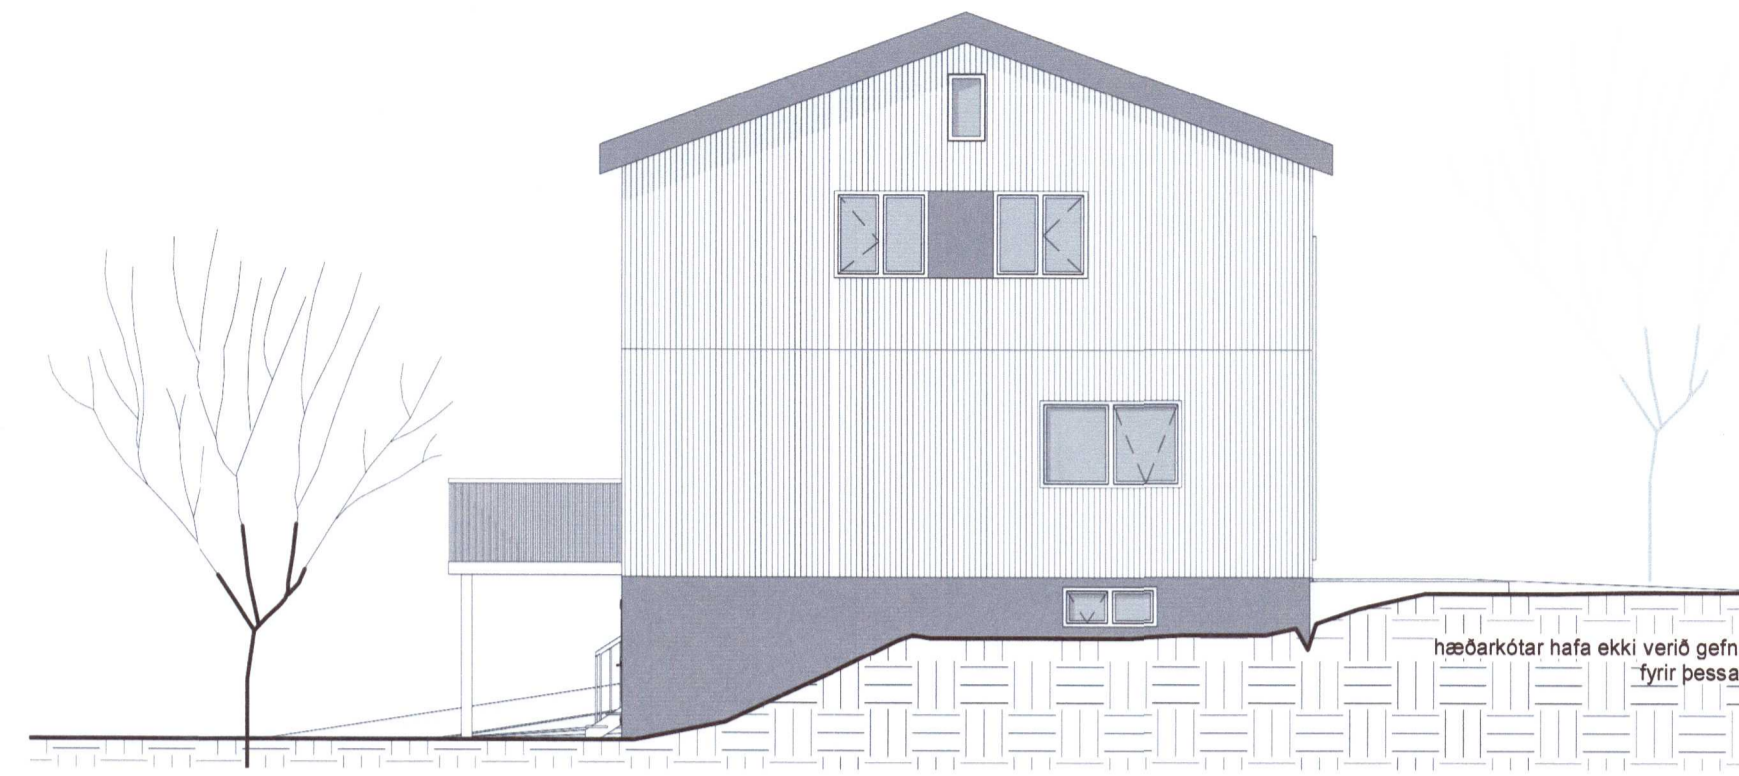


**Austur**  
1 : 100




**Suður**  
1 : 100

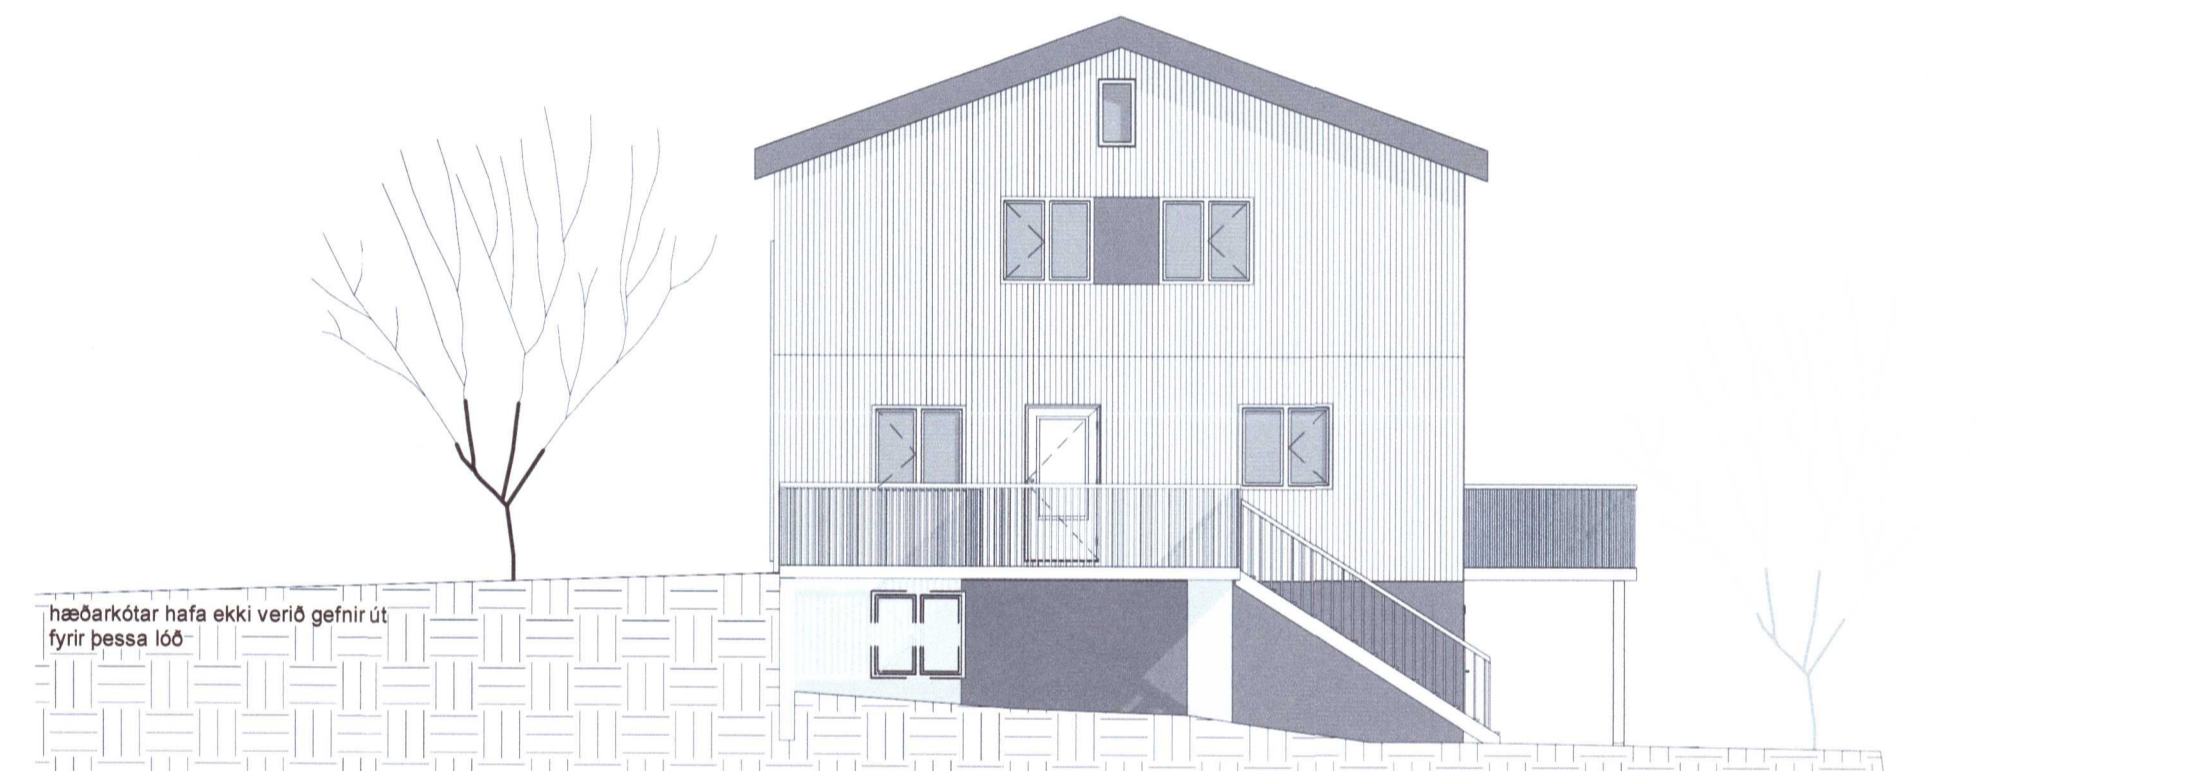

**Vestur**  
1 : 100

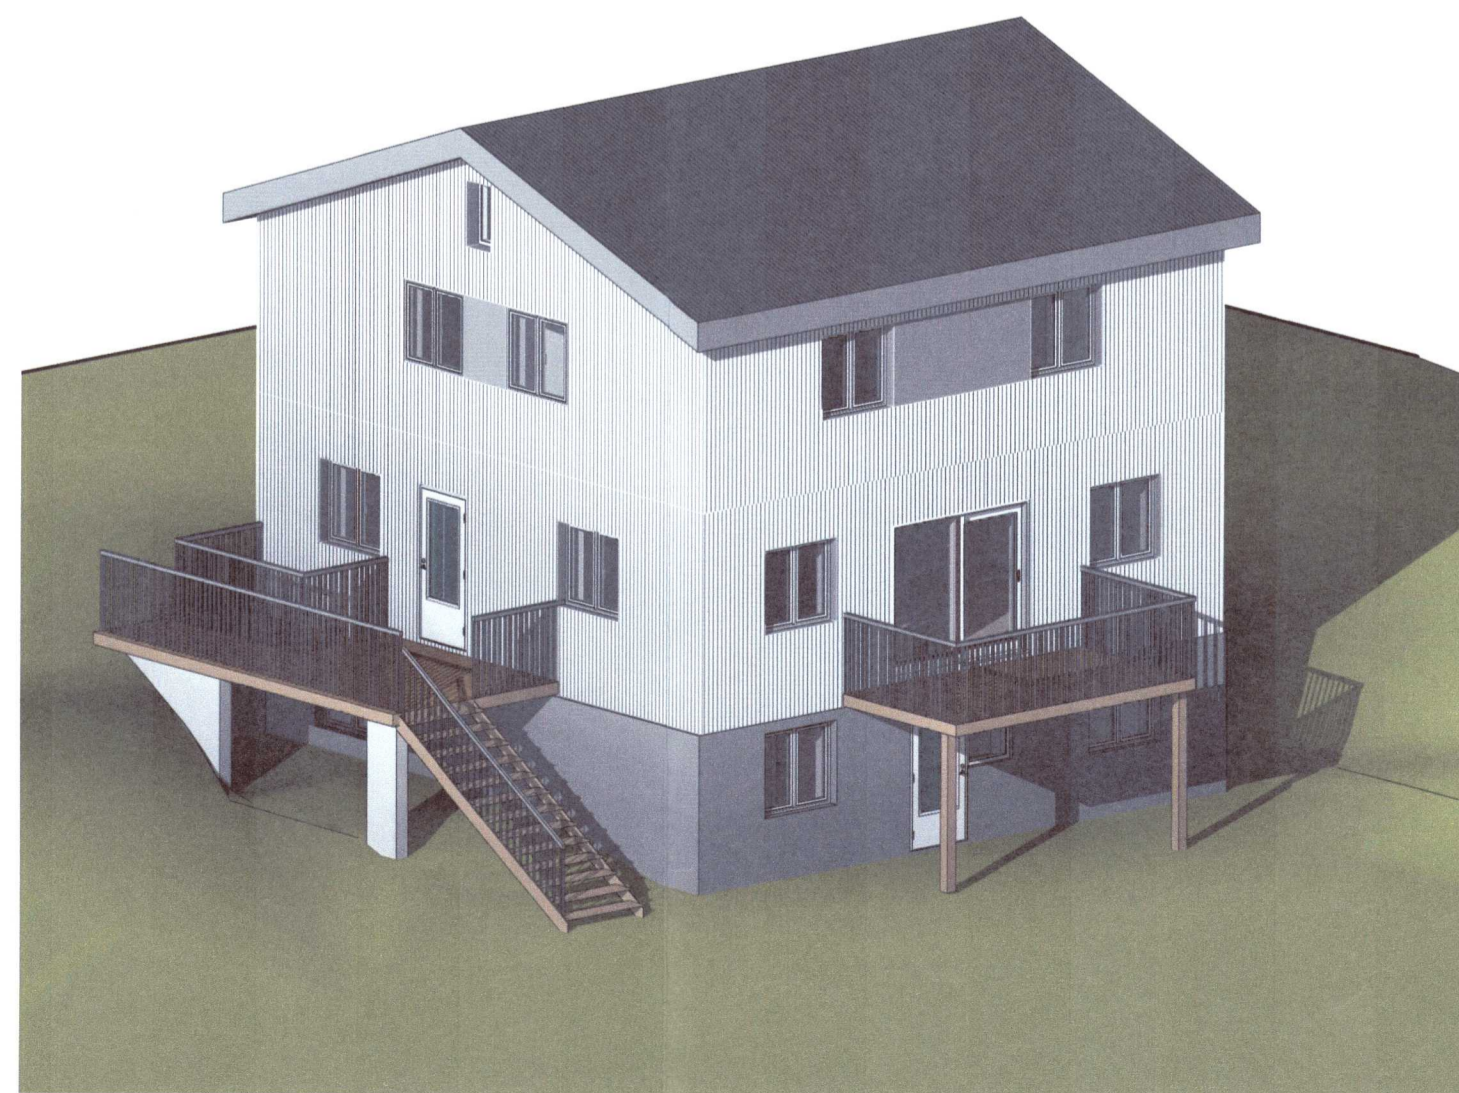

**Isometri Suð-Vestur**

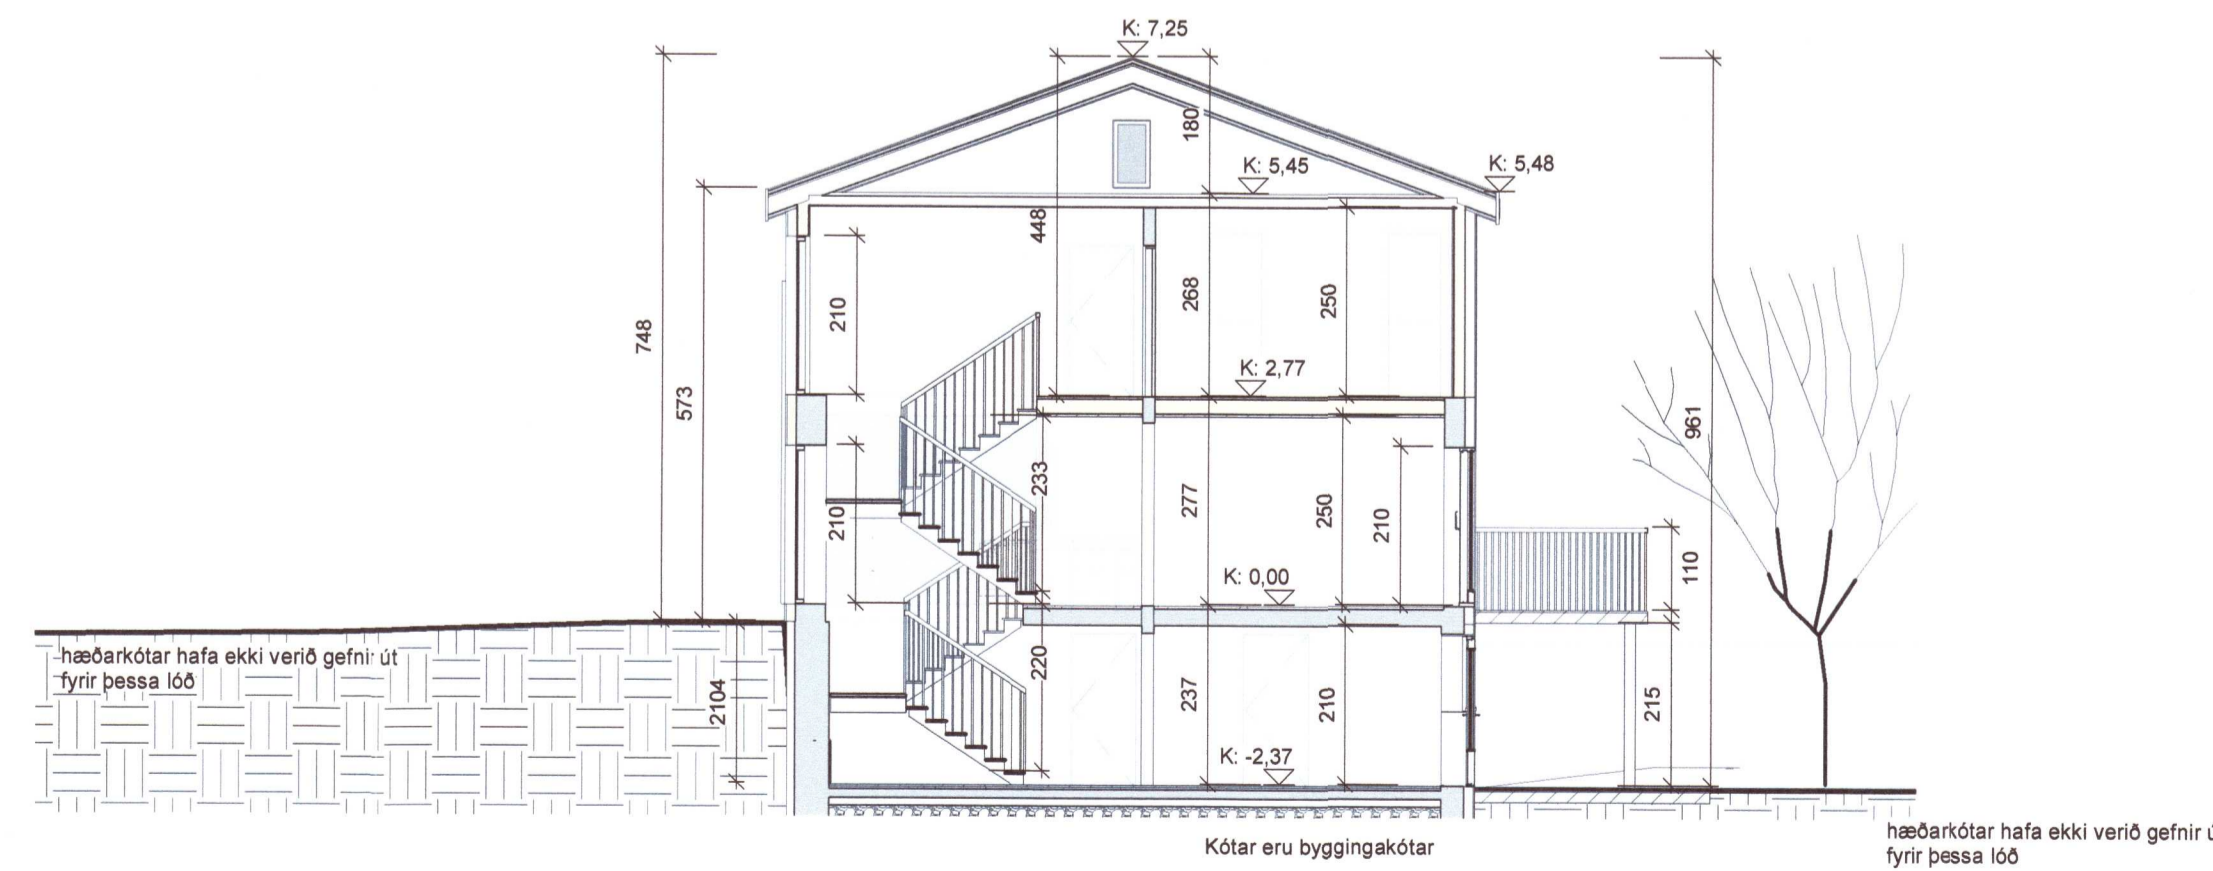

**SNIÐ**  
1 : 100

Umhverfis- og tæknisvið Uppsveita  
**Samþykkt**  
16. júní 2020  
*David Sigurdsson*  
Byggingarfulltrúi

NAFN OG KT. HONNUNARSTJÓRA:  
*Tosfi G. Sigurdsson 040162-5719*  
UNDIRSKRIFT HONNUNARSTJÓRA:  
*Tosfi G. Sigurdsson*

ÖLL AFRITUN TEIKNINGAR, AÐ HLUTA EDA HEILD, ER HÁÐ SKRIFLEGU LEYFI HÖFUÐA.

**ÚTGÁFUFERILL**

ÚTÍT	DAGS	SKRIFINGAR	SAMP
A	08.06.20	Aðaluppdrættir	MG



Guðrúnarstígur 2-4 S. 560 5400, www.lota.is

**GODHÓLL**  
GRÍMSNESI

HEITI TEIKNINGAR:  
AÐALUPPDRAÆTTIR  
Útítt  
Snið  
20203029

VERKNR.	TEKNI NR.	BL. NÖMÉR.
6597	A-1.001	2
MIK.	HAUNAD.	TEIKNAD.
A1 A3	MG	MG/RIG
		RYNE: RIG

NAFN OG KT. SAMÞYKKJANDA:  
María Guðmundsdóttir kt. 271267-5769 *maría G*

Landnúmer: L226412 Staðgreinir 8719-2-200052004