



PRENTAD: 25. nóvember 2020 10:03:46


GRUNNMYND 1. HÆÐ
1:50

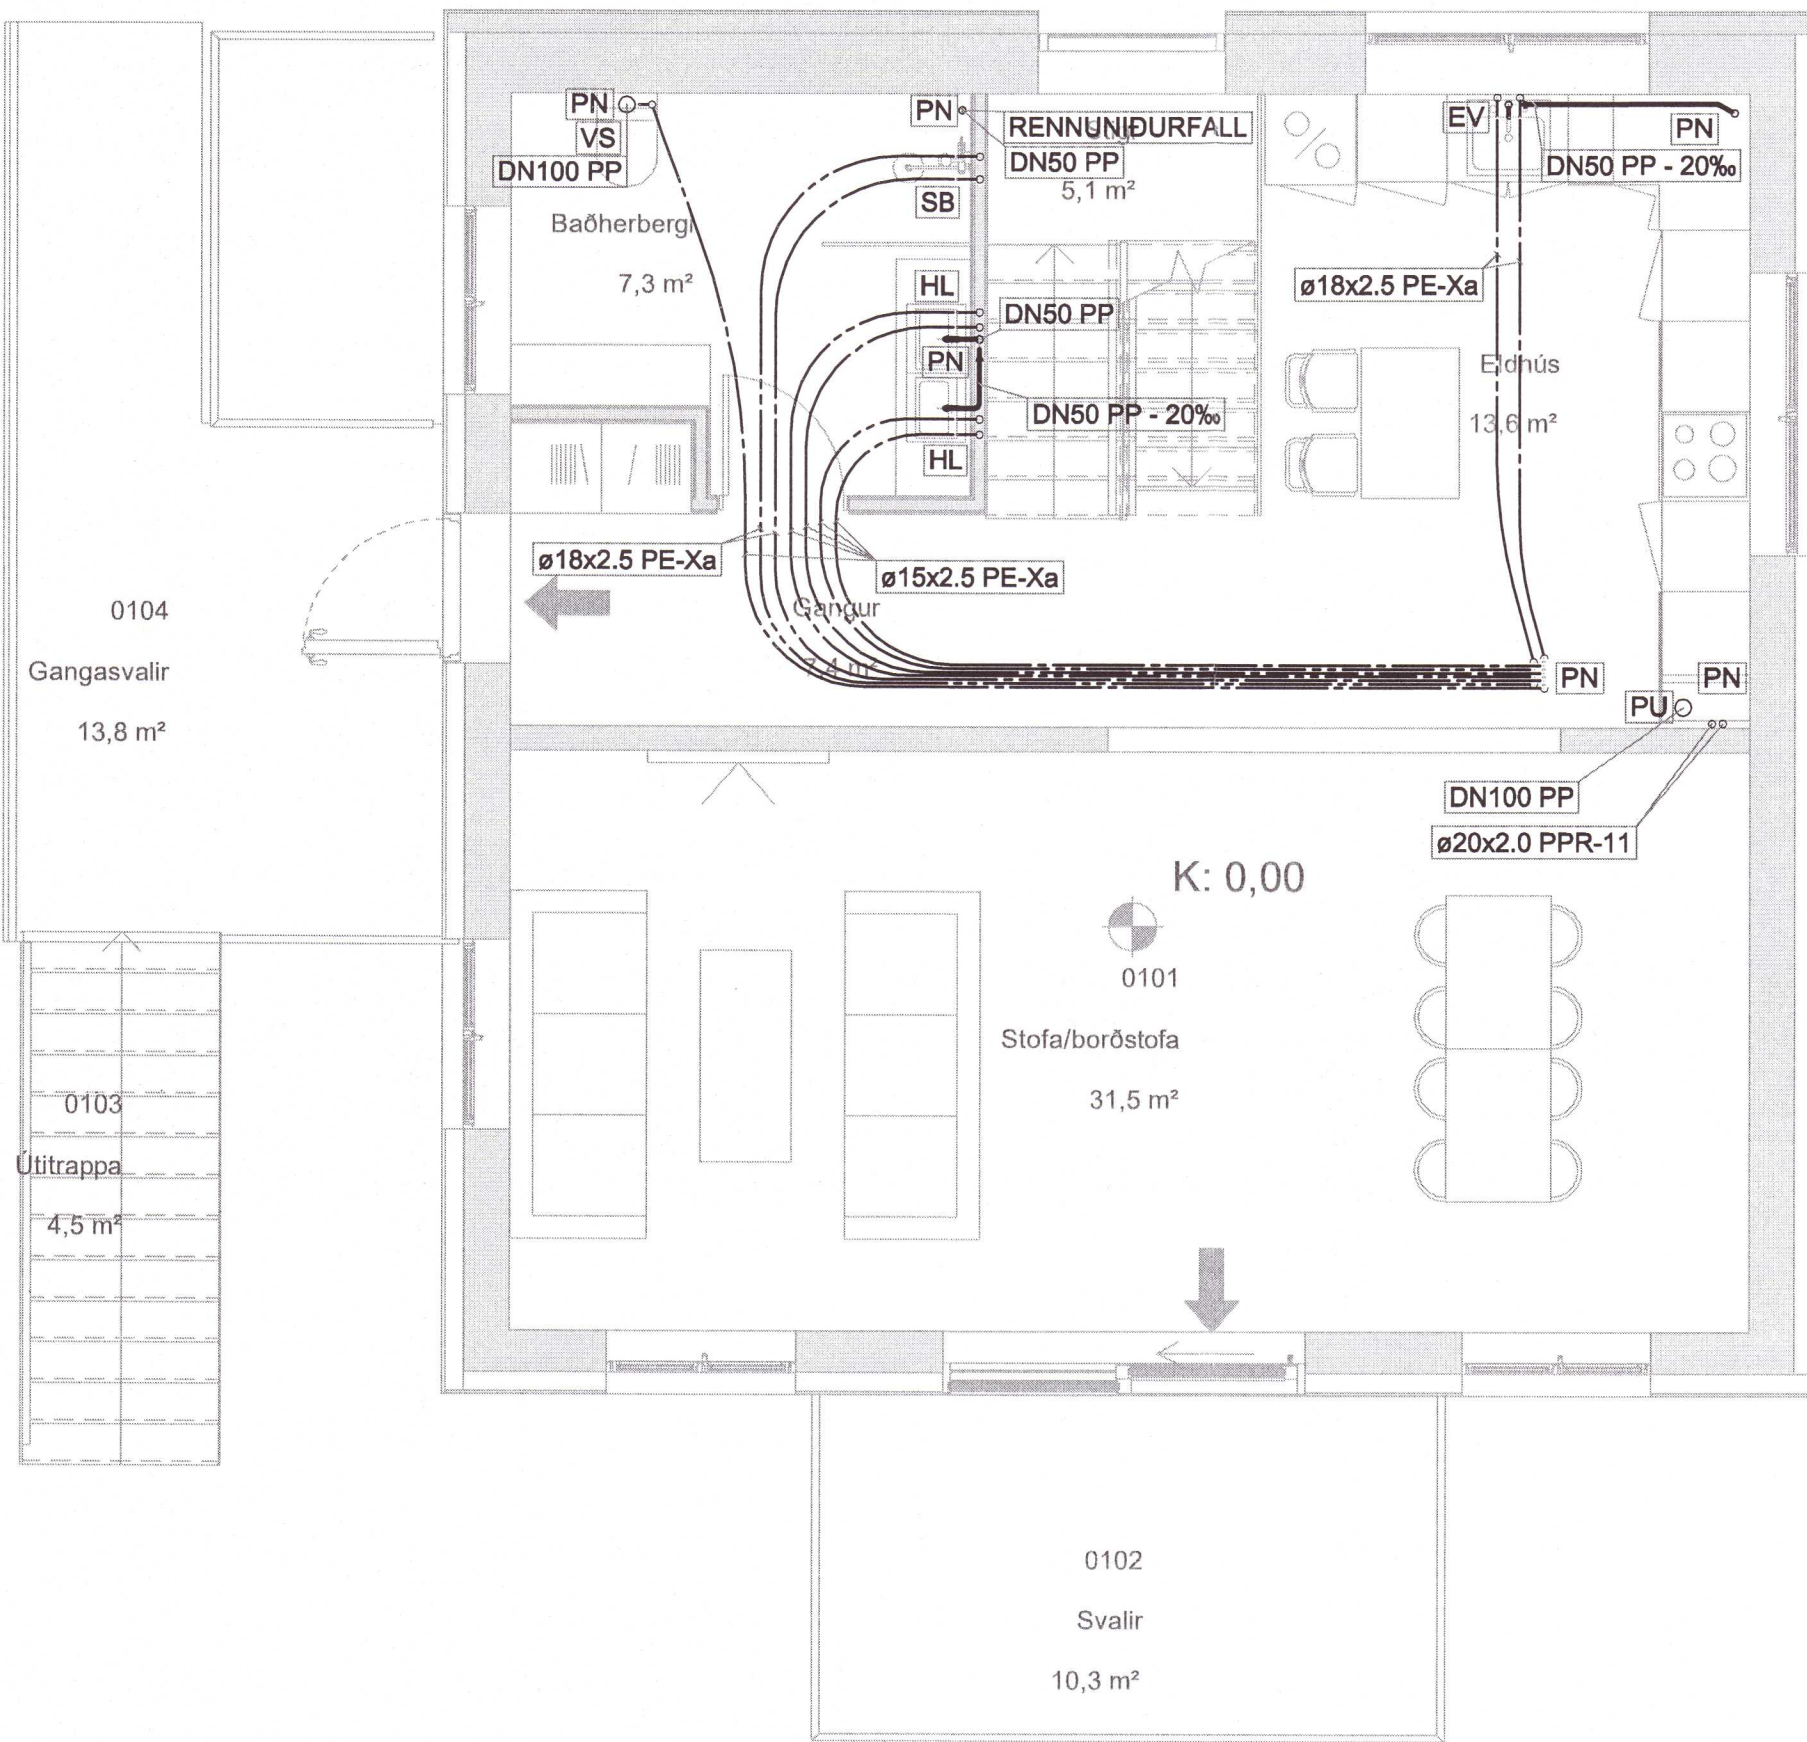


RÚMMYND 1. HÆÐ
1:50

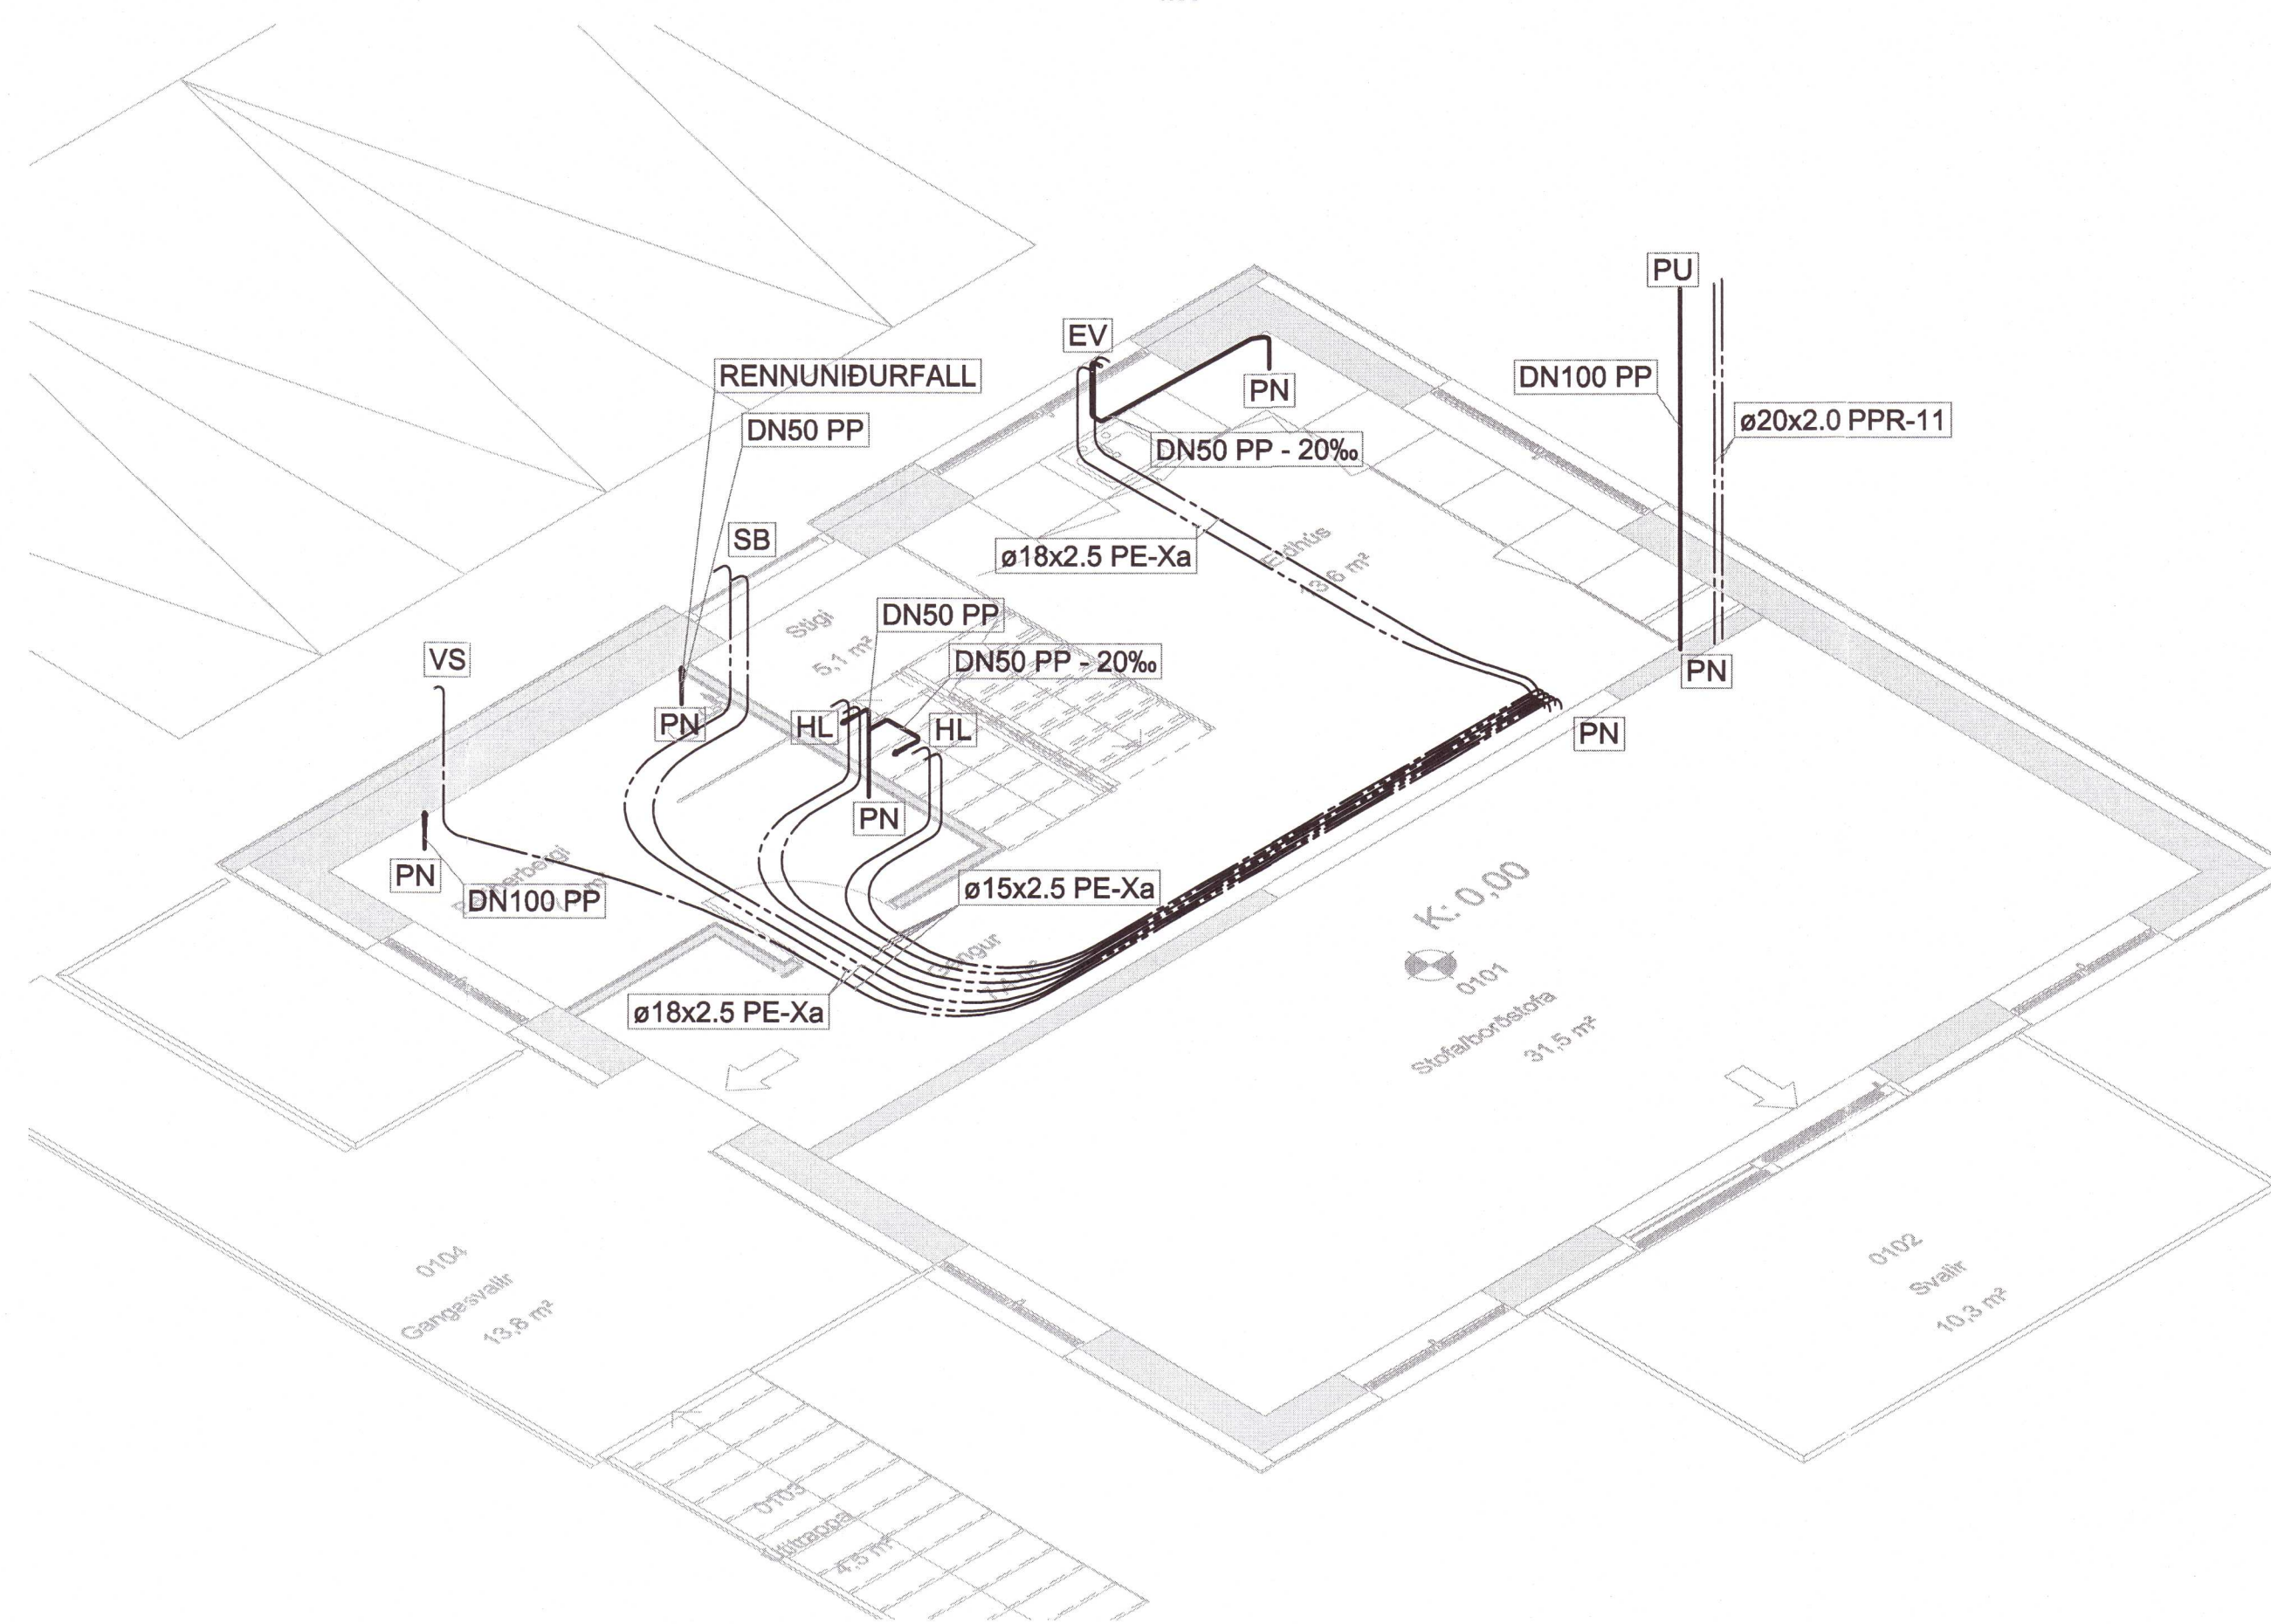

GRUNNMYND 2. HÆÐ
1:50

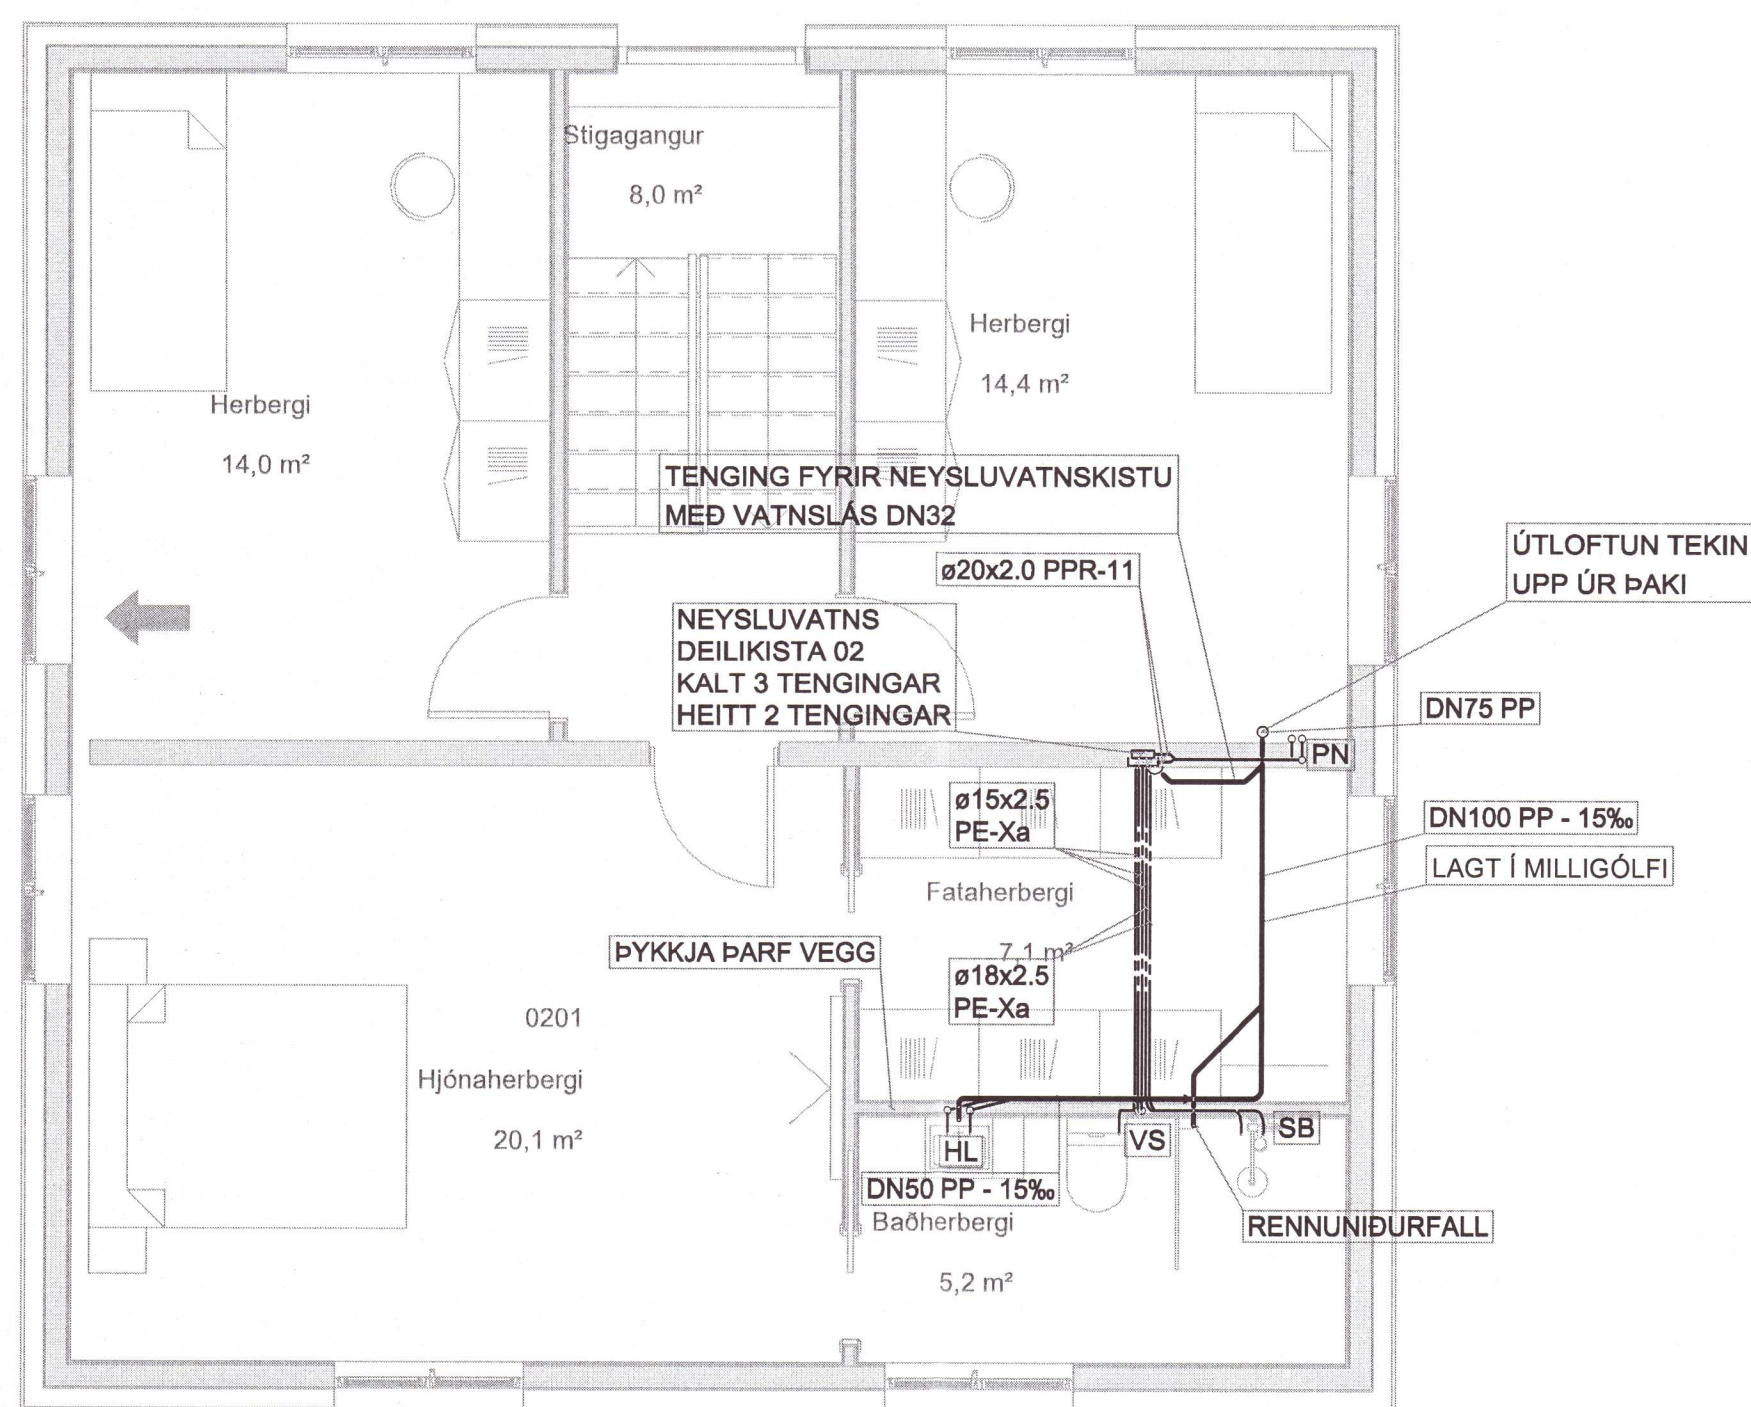


RÚMMYND 2. HÆÐ
1:50

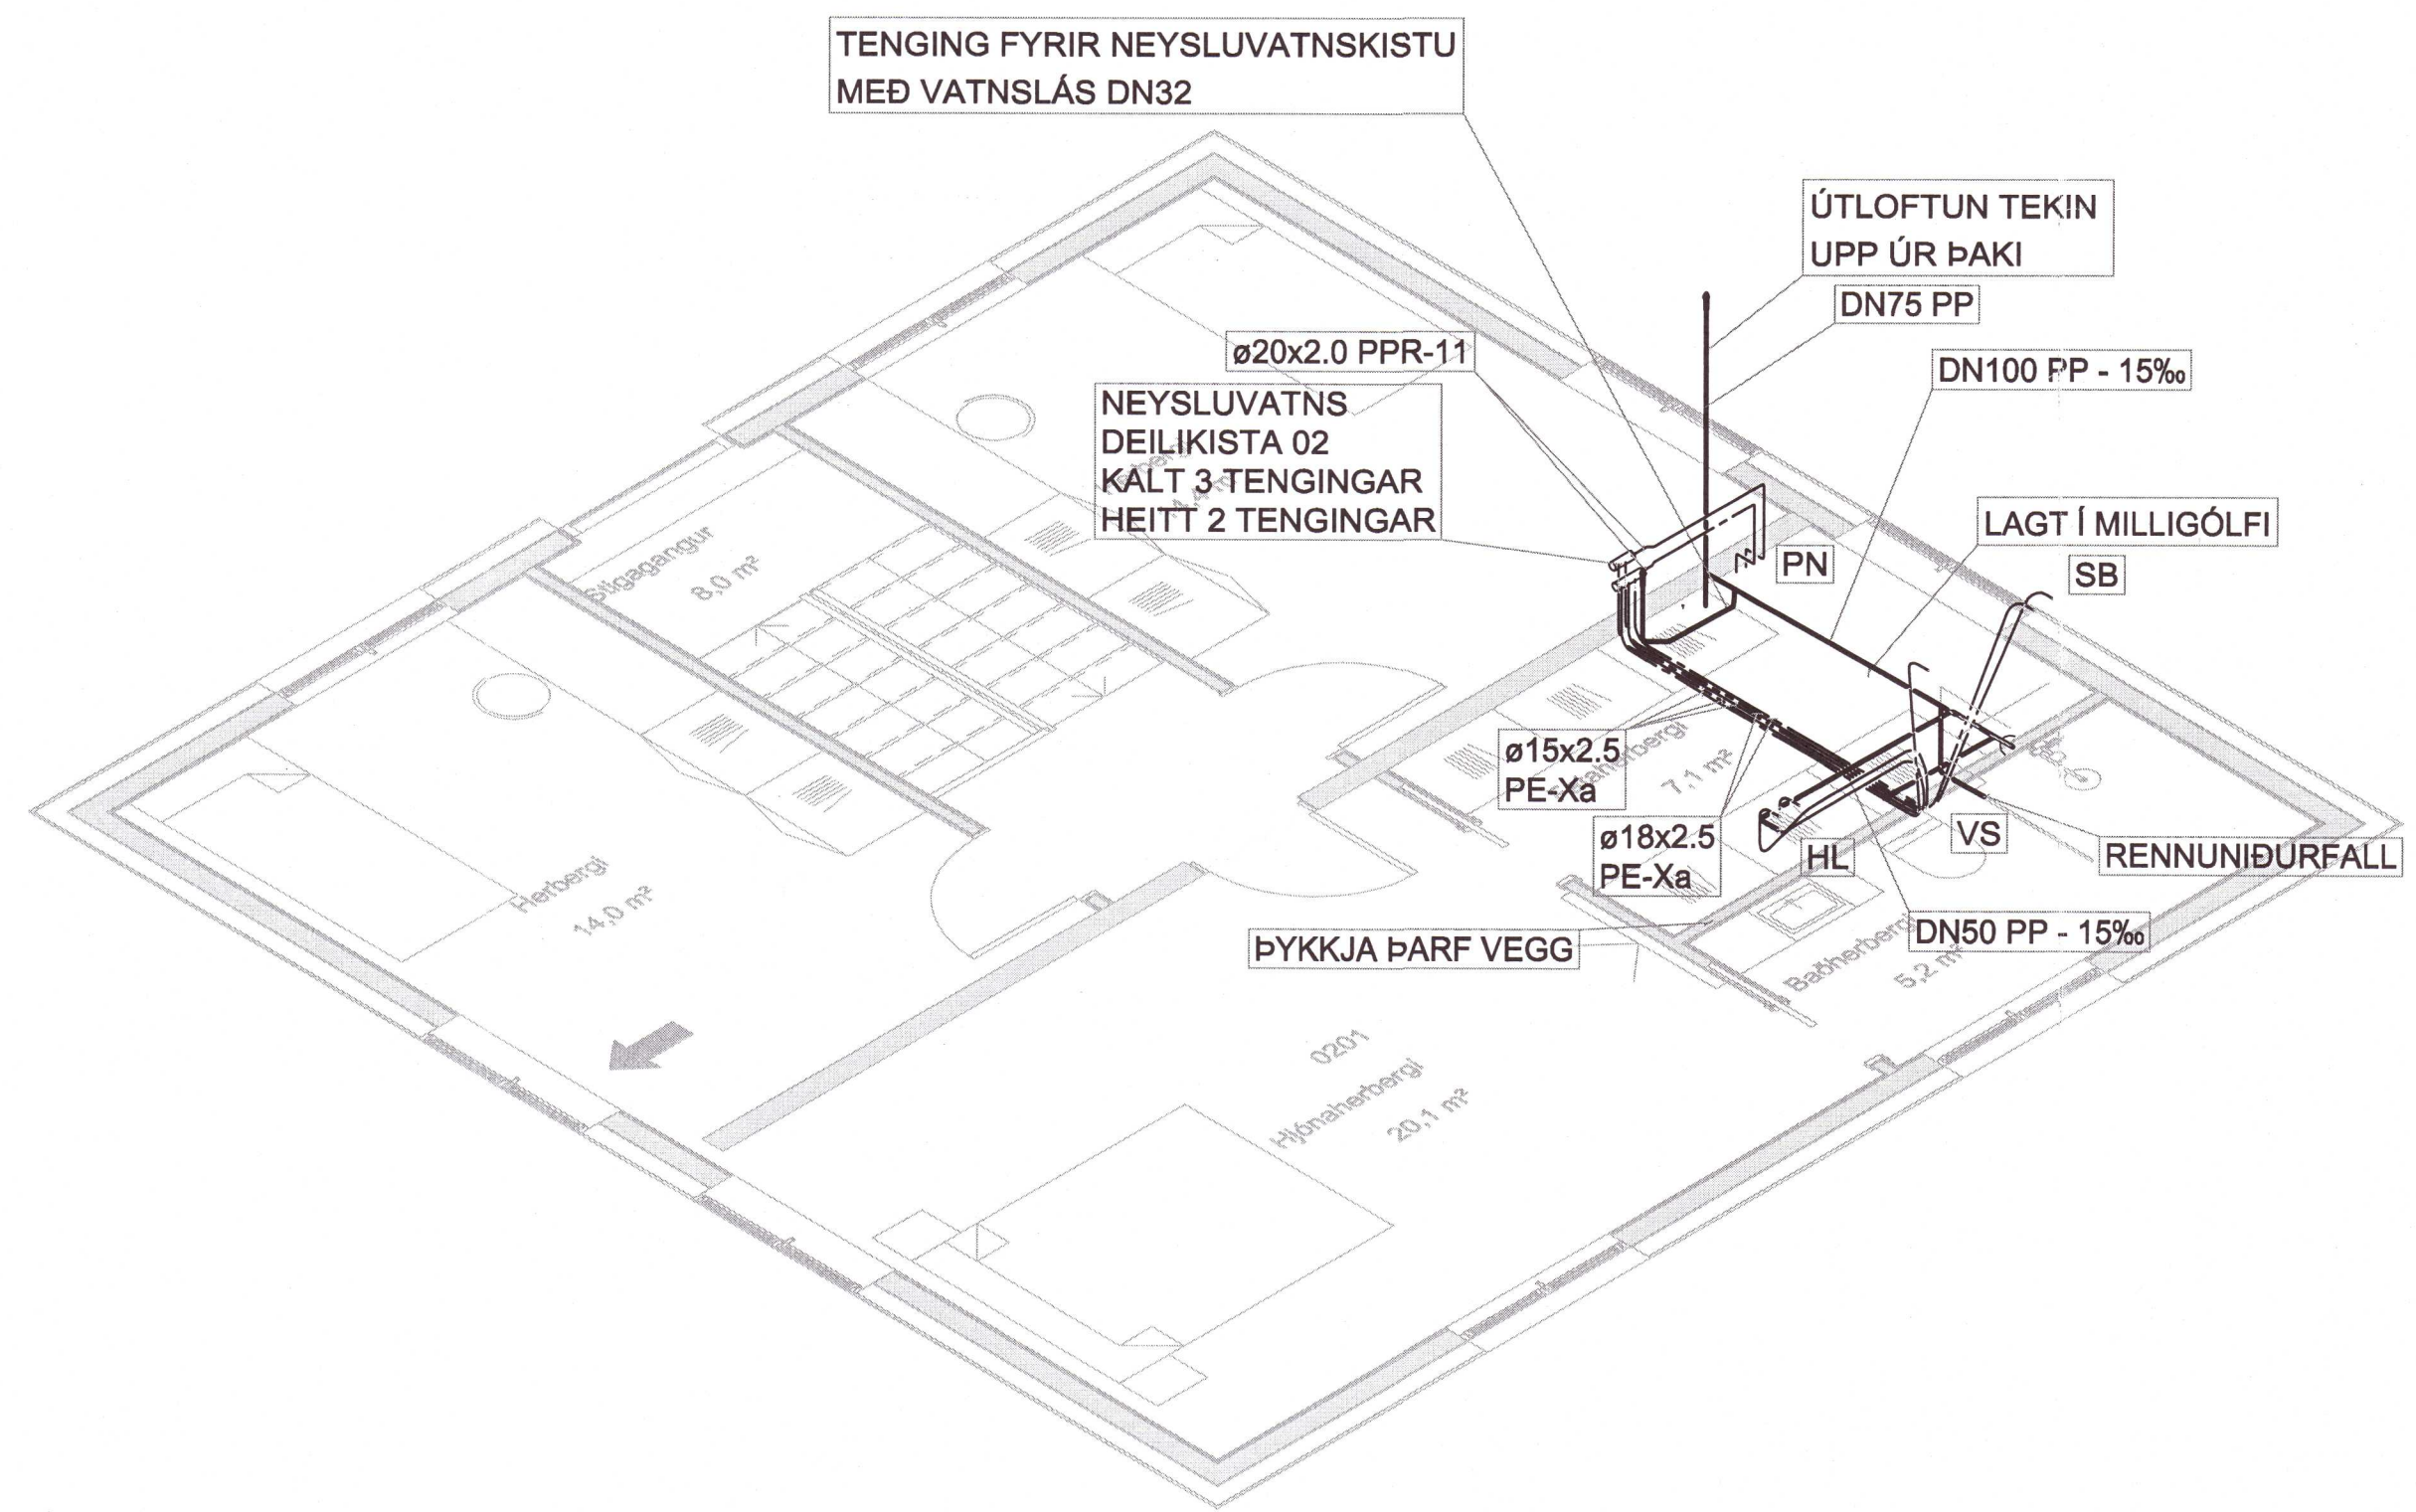

Umhverfis- og tæknisvið Uppsveita
Yfirfarið
14 DEC 2020
Sbl
Fl. Byggingarfulltrúi

ALMENNAR SKÝRINGAR, SJÁ TEIKN. VDR-1000

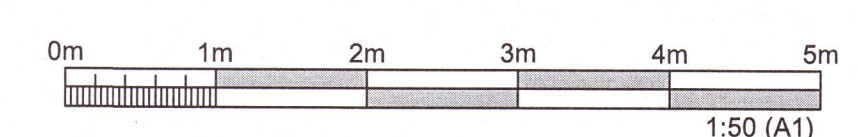

ÚTGÁFUFRILL					
ÚTG.	DAGS.	SKÝRINGAR	HANNAÐ	YFIRF.	SAMP.
01	20.11.2020	VERKTEIKNING	HJS	HJ	TGS

DAGS. UNDRISKRIFTAR	F.H. MANNVITS (NAFN OG KT.)
28.11.2020	Tóti G. Sigurðsson 040162-5779
DAGS. UNDRISKRIFTAR	HÖNNUNARSTJÓRI (NAFN OG KT.)
28.11.2020	Tóti G. Sigurðsson 040162-5779

BYGGT Á ADALUPPDRATTUM LOTU - DAGS.: 20.10.2020 - ÚTGÁFA: B

HÖNNUNUR **20203423**

MANNVIT
Urðarhvarfi 6 203 Kópavogi Sími: 422 3000 Fax: 422 3001
www.mannvit.is mannvit@mannvit.is Kt: 430572-0169

HEITI VERKS
**GOÐHÓLL
GRÍMSNES- OG GRAFNINGSHREPPI
805 SELFOSSI**

HEITI TEIKNINGAR
**GRUNNMYND OG RÚMMYND 1. OG 2.HÆÐ
HREINLÆTISLAGNIR**

FRUMÚTGÁFA	MKV.	STÆRÐ
20.11.2020	1:50	A1
VERKNÚMÉR	VERKHLUTI	TEIKNINGANÚMÉR
3.861.235	000	VDR-2101
ÚTGÁFA		
01		

TOLVUSRGA_S13-mnt861_Arnessyja1025-Godholl7 TEIKNINGARIP-FIPILAGNIR-GR-04-RM-1-2H.dwg