



PRENTAD: 25. nóvember 2020 09:00:02

Umhverfis- og tæknisvið Úppsveita
Yfirfarið
 14 DEC 2020
Jóni Sölvi
 Byggingarfulltrúi


GRUNNMYND KJALLARA
1:50

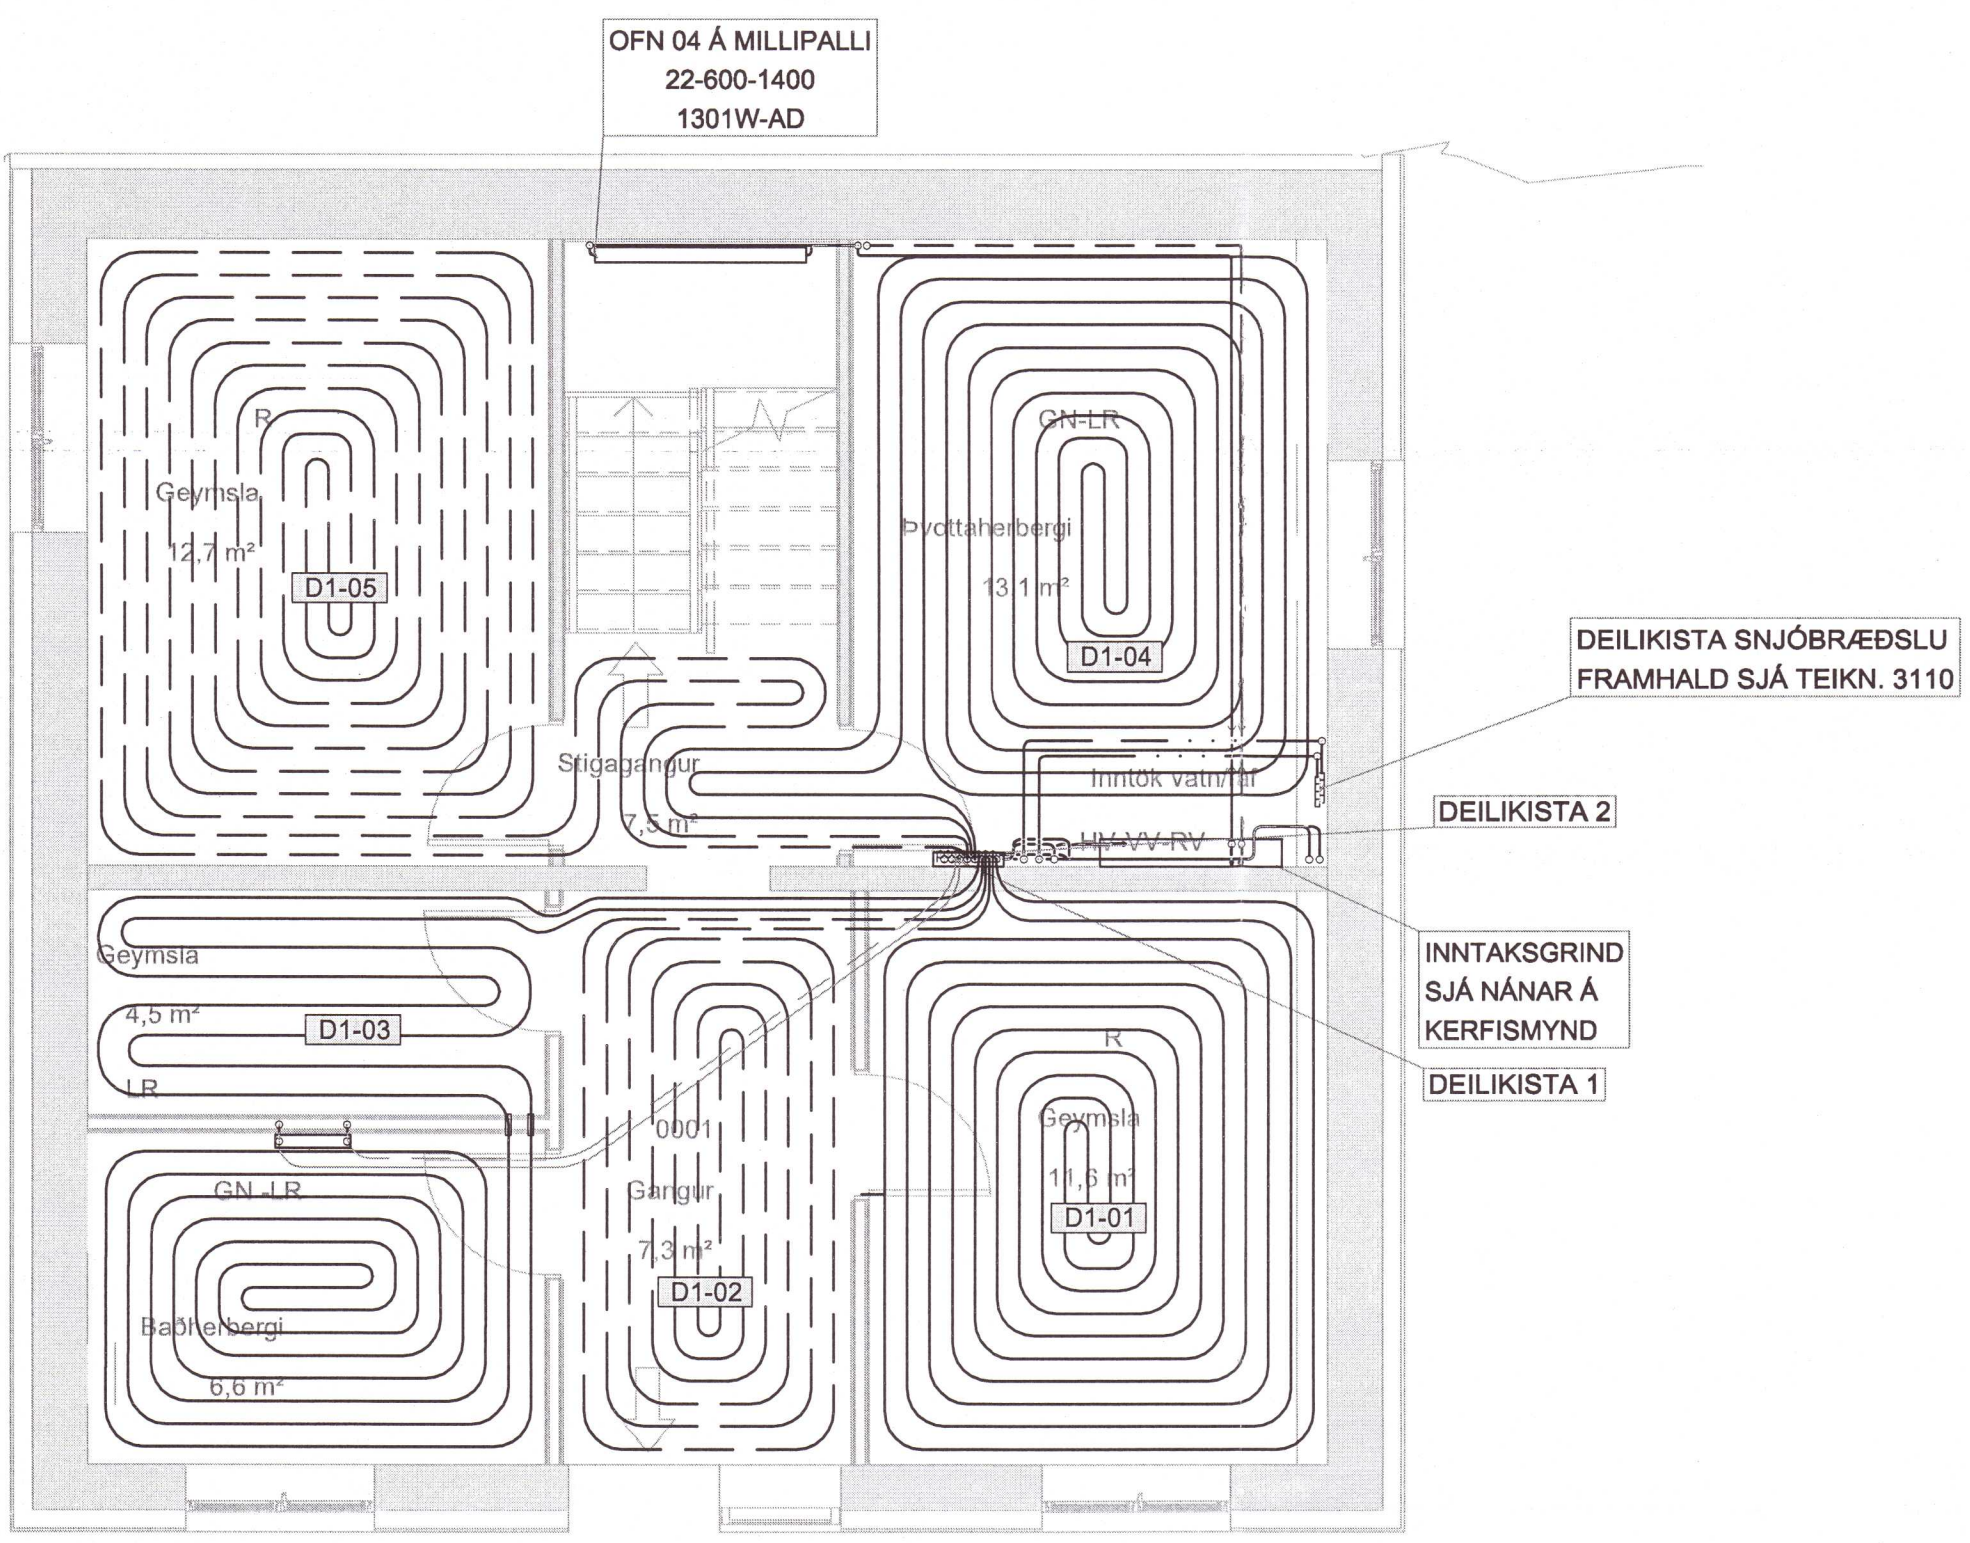


RÚMMYND KJALLARA
1:50

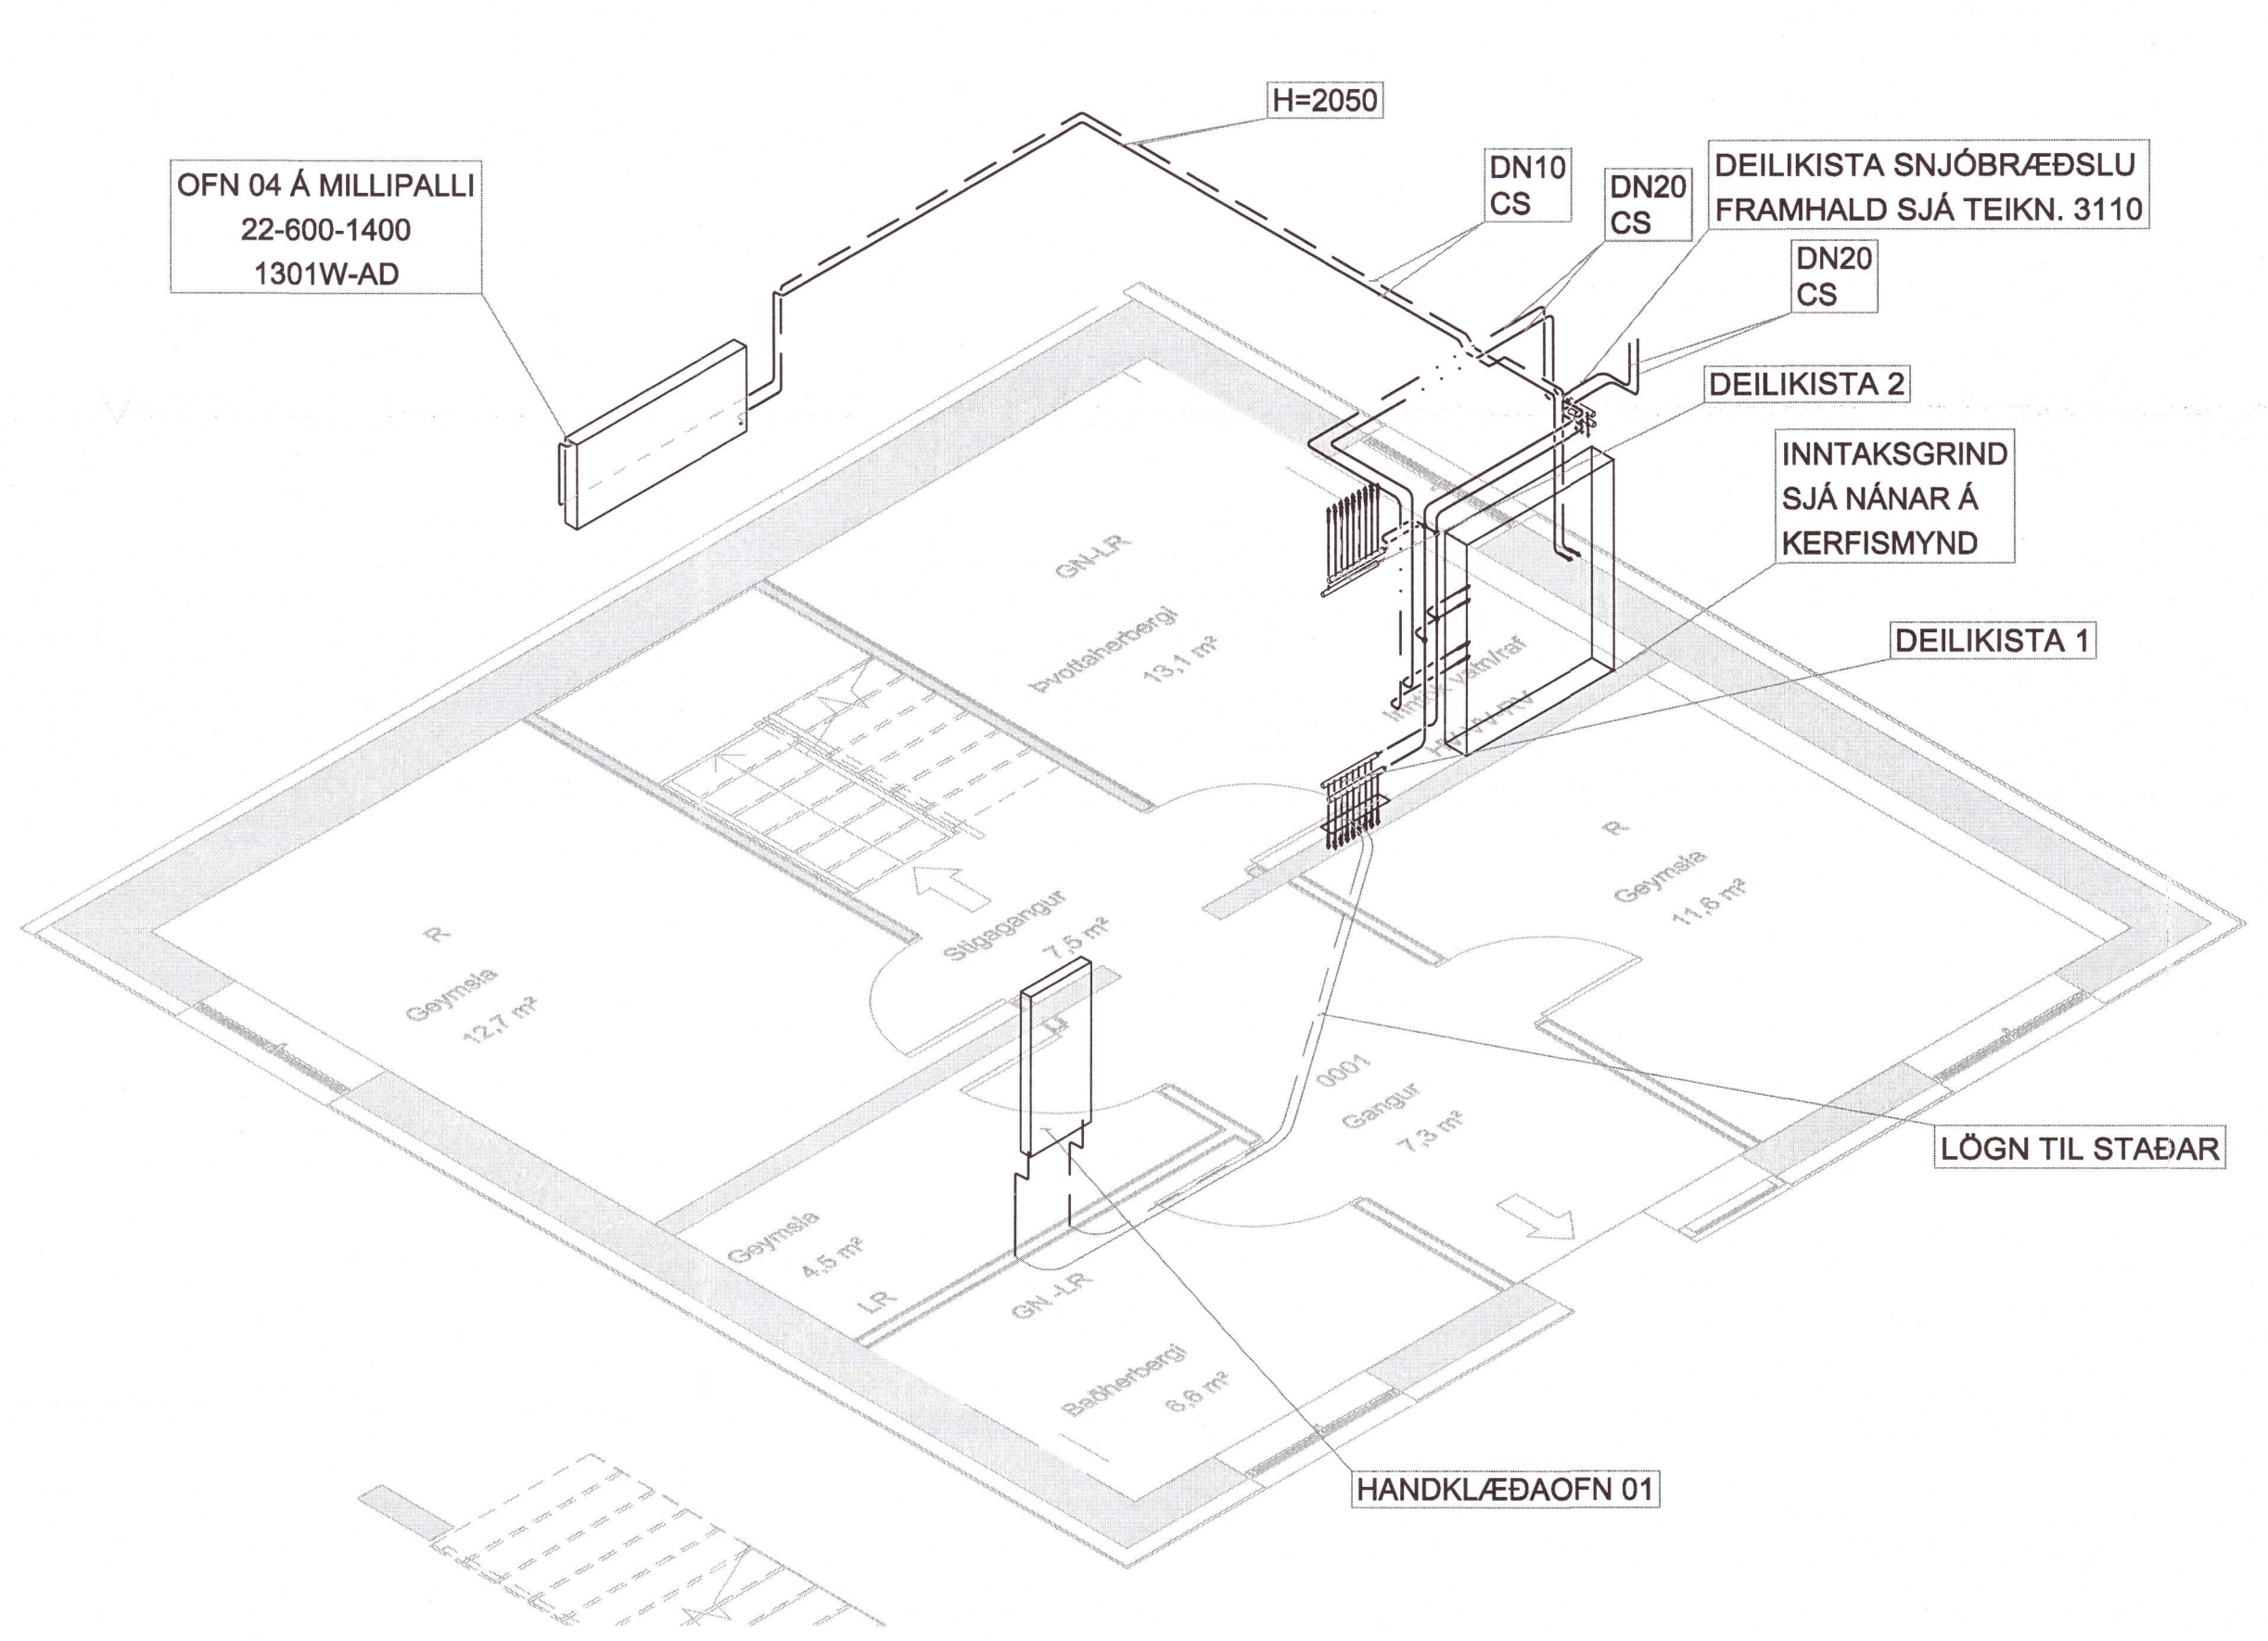

DÆMIGERÐUR FRÁGANGUR Á ÞANLISTA VIÐ STEYPTAN VEGG
1:10

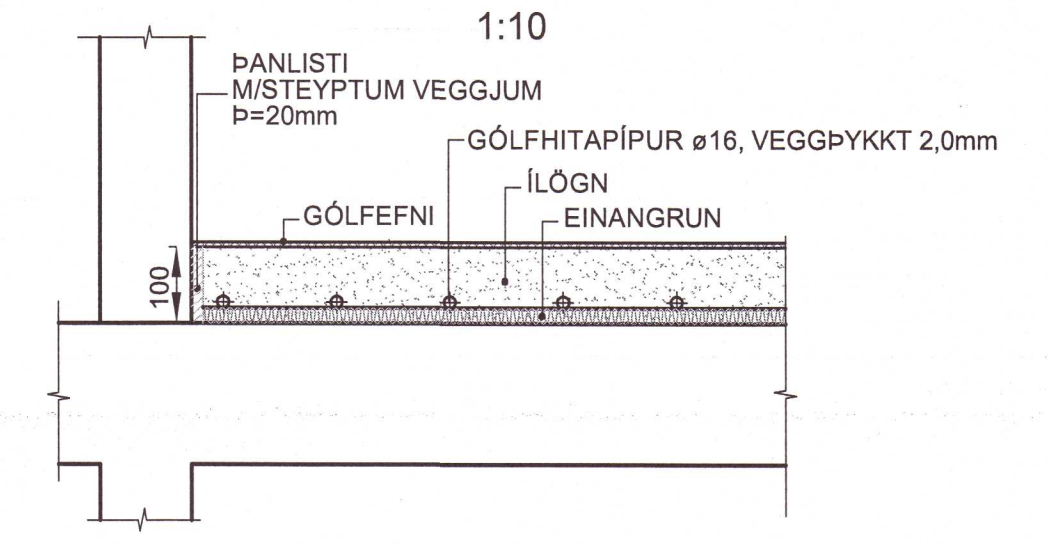


DÆMIGERÐUR FRÁGANGUR Á GÖLFHITALÖGNUM
1:10

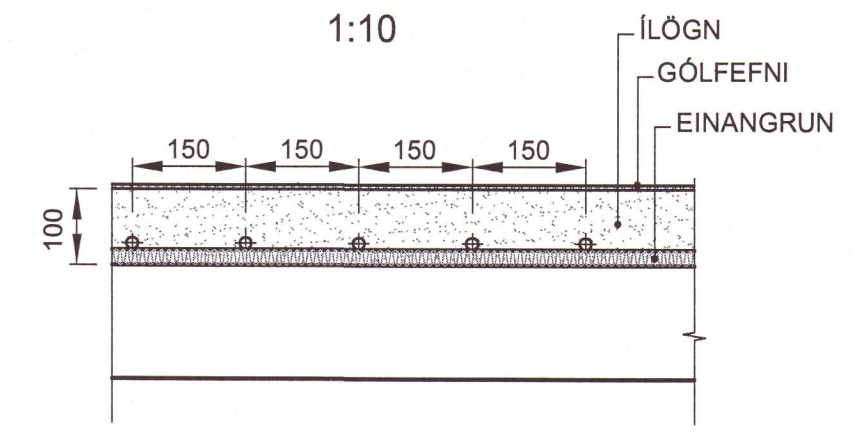


NR	Lengd	c/c	Afköst
	m	mm	W
D1-01	73	150	876
D1-02	48	150	576
D1-03	71	150	852
D1-04	79	150	948
D1-05	95	150	1.140
Samtals:	366		4.392


ALMENNAR SKÝRINGAR, SJÁ TEIKN. VDR-1000

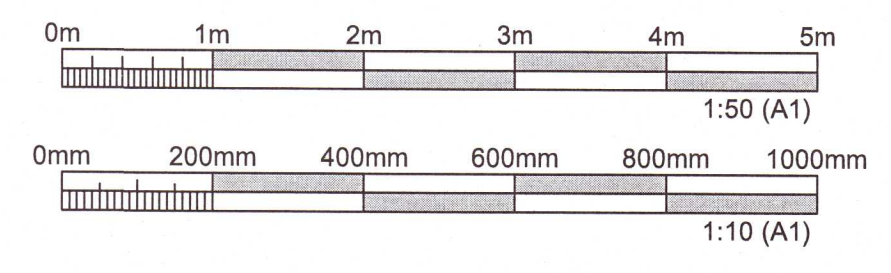

DÆMIGERÐUR FRÁGANGUR DEILIKISTU - GÖLFHITALAGNA
1:10

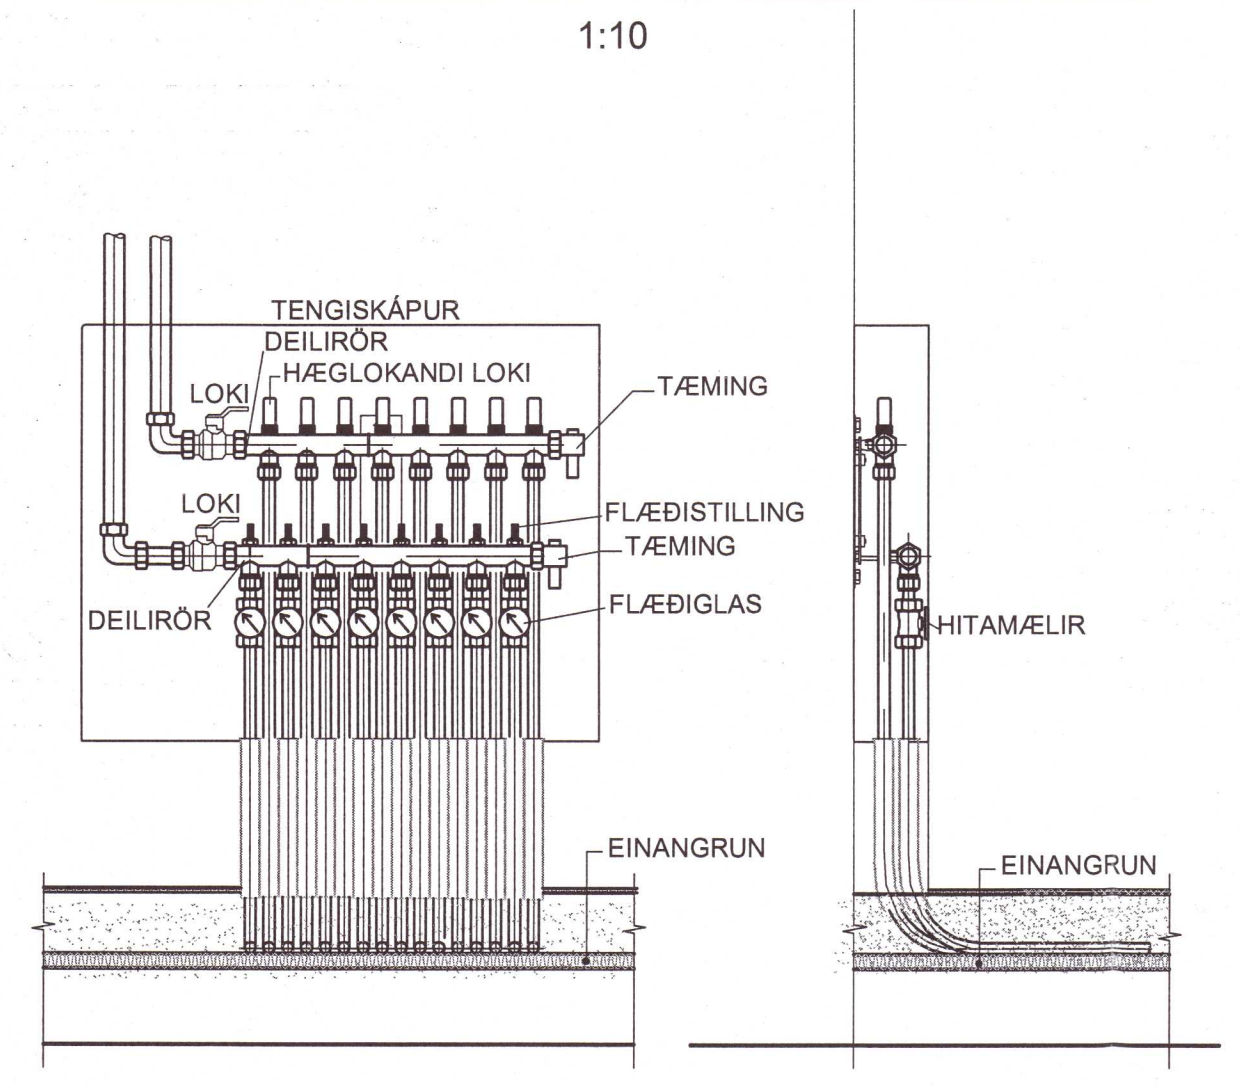

INNTAKSGRIND - KERFISMYND
%

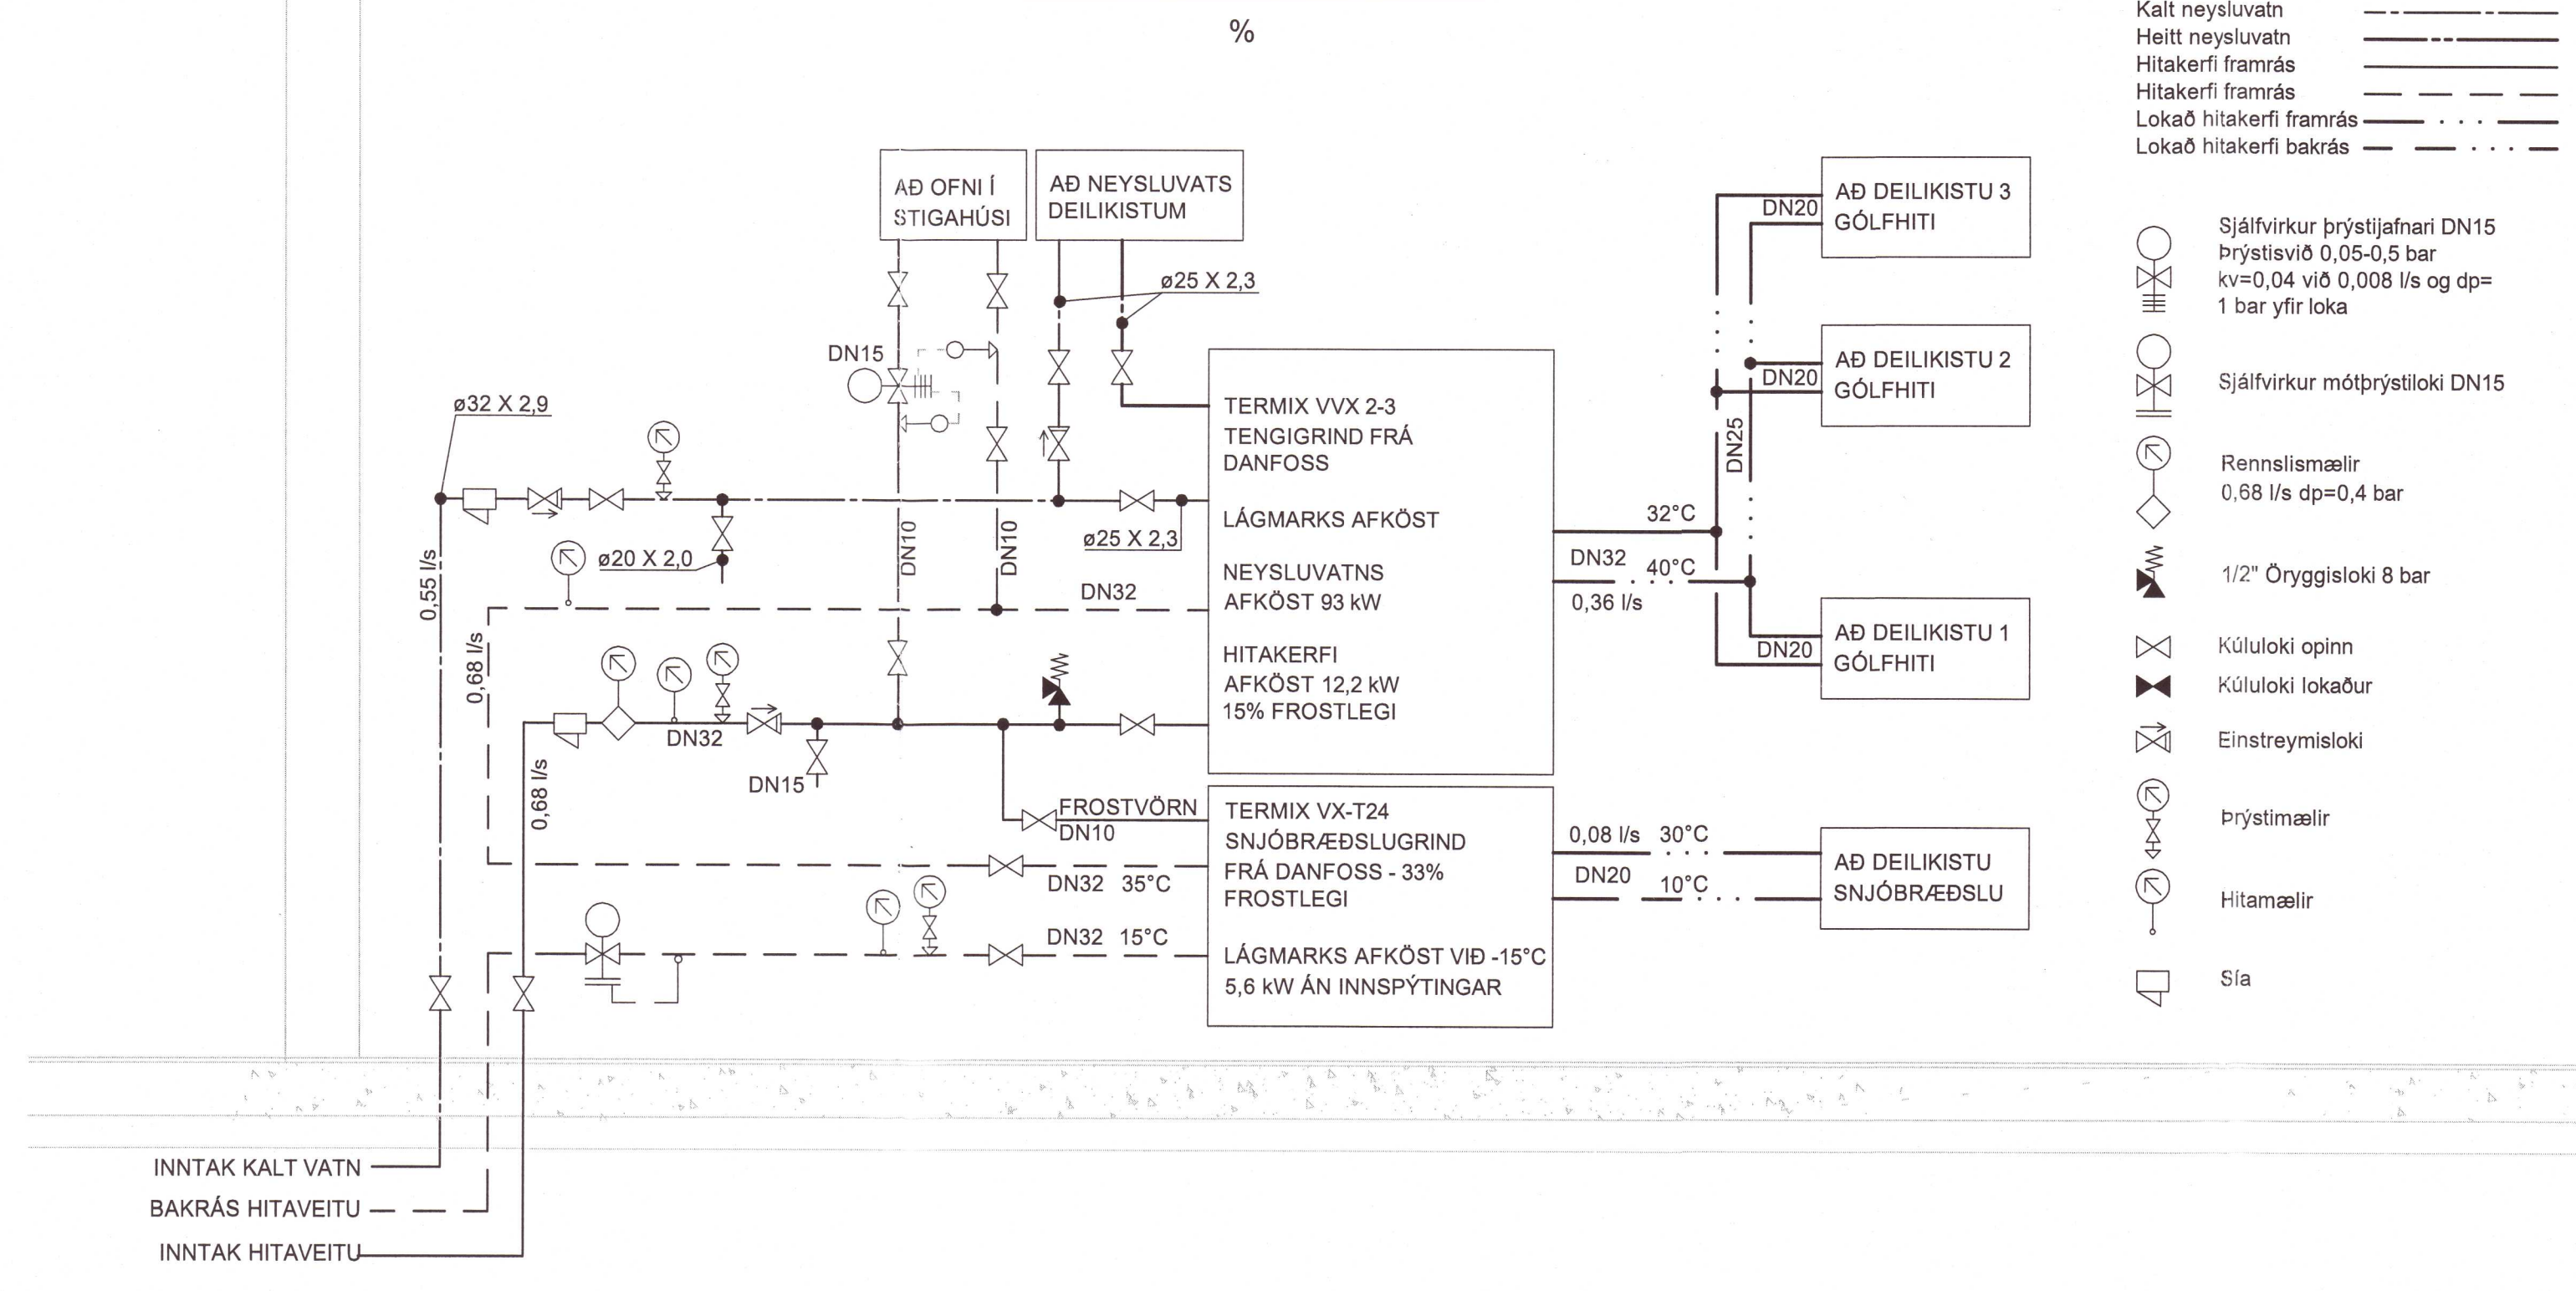

- Kalt neysluvatn
- Heitt neysluvatn
- Hitakerfi framrás
- Hitakerfi framrás
- Lokað hitakerfi framrás
- Lokað hitakerfi bakrás
- Sjálfvirkur þrýstifjafnari DN15
- Þrýstisvið 0,05-0,5 bar
- kv=0,04 við 0,008 l/s og dp=1 bar yfir loka
- Sjálfvirkur mótþrýstiloeki DN15
- Rennismælir
- 0,68 l/s dp=0,4 bar
- 1/2" Öryggisloeki 8 bar
- Kúluloki opin
- Kúluloki lokaður
- Einstreymisloeki
- Þrýstimælir
- Hitamælir
- Sía

ÚTGÁFUFERILL					
ÚTG.	DAGS.	SKÝRINGAR	HANNAÐ	YFIR	SAMB.
01	20.11.2020	VERKTEIKNING	HJS	HJ	TGS
DAGS. UNDRSKRIFTAR		F.H. MANNVITS (NAFN OG KT.)			
28.11.2020		<i>Torbjörg Sigurðsson TGS</i> 040162-5779			
DAGS. UNDRSKRIFTAR		HÖNNUNARSTJÓRI (NAFN OG KT.)			
28.11.2020		<i>Torbjörg Sigurðsson TGS</i> 040162-5779			
BYGGT Á AÐALUPPRÁTTUM LOTU - DAGS: 20.10.2020 - ÚTGÁFA: B					
HÖNNUNUR 20203424					
 MANNVIT Úrðarvarfi 6 203 Kópavogi Sími: 422 3000 Fax: 422 3001 www.mannvit.is mannvit@mannvit.is Kt: 430572-0169 <small>© ÖLL AFNOT OG AFRITUN TEIKNINGAR, AÐ HLUTA Eða HELD, ER HÁÐ SKRIFLEGU LEYFI HÖFUNDA.</small>					
HEITI VERKS					
GOÐHÓLL GRÍMSNES- OG GRAFNINGSHREPPI 805 SELFOSSI					
HEITI TEIKNINGAR					
GRUNNMYND OG RÚMMYND KJALLARA HITALAGNIR					
FRUMÚTGÁFA	MRV.	STÆRÐ			
20.11.2020	1:50/1:10				A1
VERKNÚMÉR	VERKHLUTI	TEIKNINGANÚMÉR	ÚTGÁFA		
3.861.235	000	VDR-3001	01		

TÖLUVISRÁÐ: S-03-vnt181 Ámessaýl035-Godhóll77 TEIKNINGARÞ-PIPLAAGNIRFH-GMR-KJALLAGA