




Deili þak/veggur

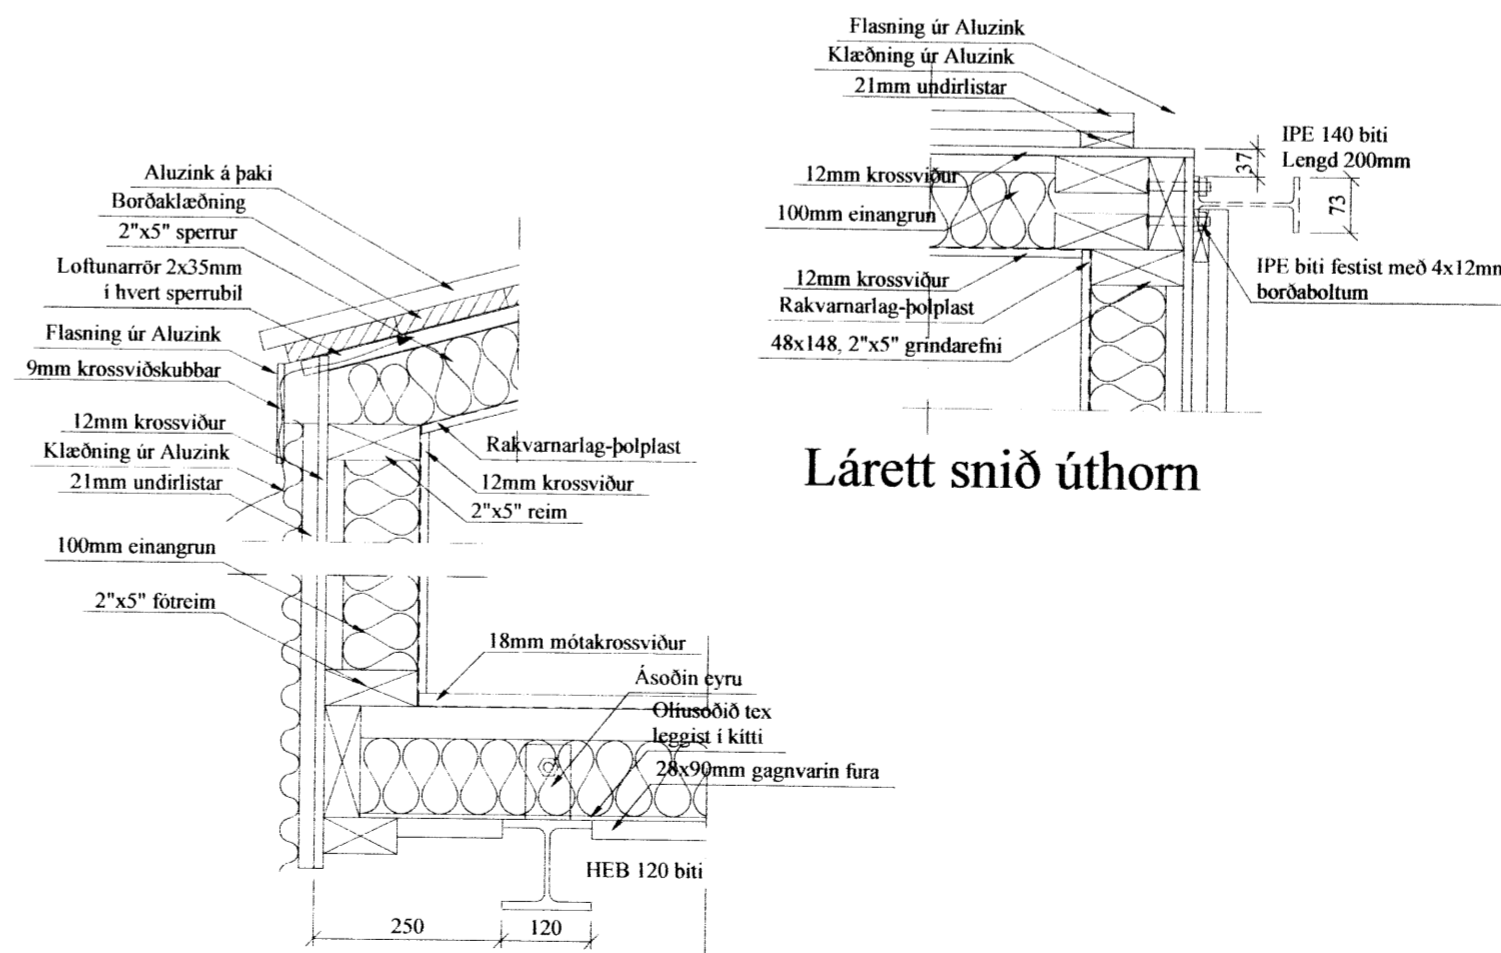


Lóðrétt snið útveggur/þak

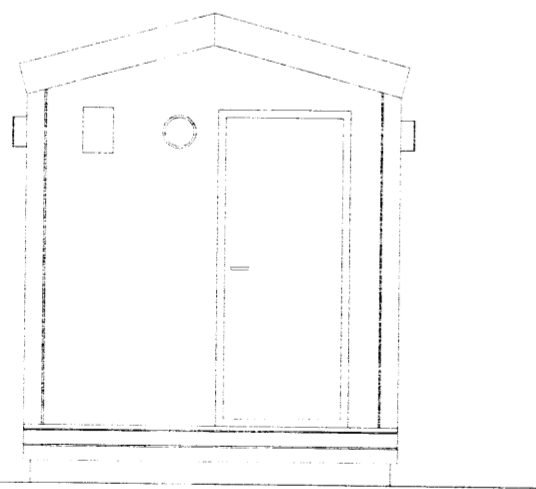


Útlit Útstæð Gerð I

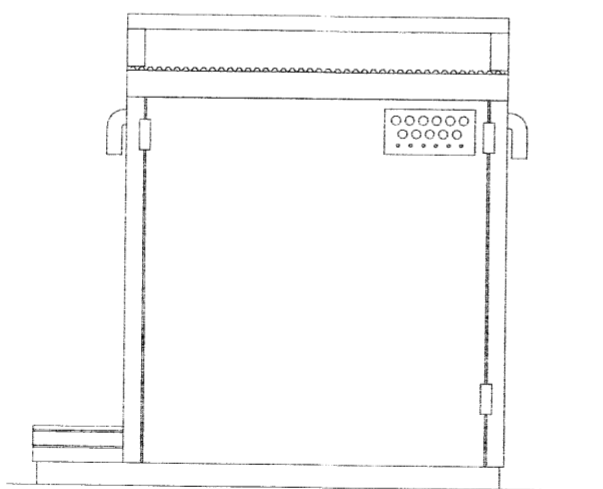

Útlit Útstæð Gerð I

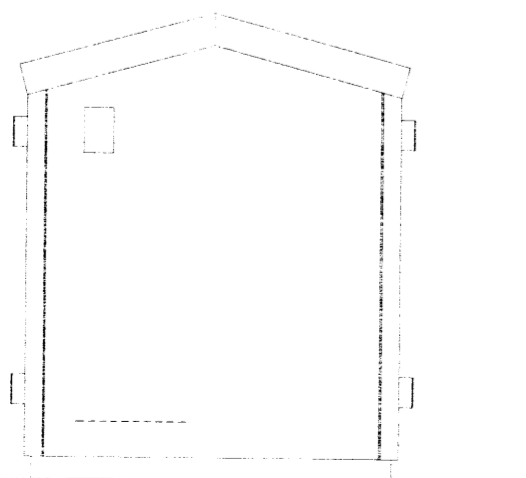

Útlit Útstæð Gerð I

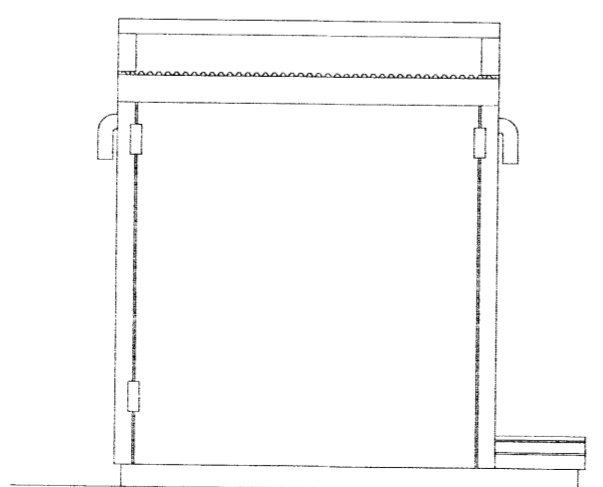

Útlit Útstæð Gerð I

Skipulegs- og byggingarfulltrúi Uppsveita bs.
Samþykkt
24 AUG. 2015
Byggingarfulltrúi

Almennar skýringar:

Bygginga- og efnislýsing

Bygginga- og efnislýsing:

Undirstöður: Forsteyptar á frostfria malarfyllingu eða stálbitar boltaðir beint í klöpp, eftir aðstæðum (gegnum járnbita).

Veggir: Bárað alu-zink að utan með áfellum úr sama efni á hornum. Loftblil með trélistum, krossviður 12mm á grind (grenikrossv.), grind 2"x6" c600, einangrun þéttullarsteinull 100mm, plastfilma og birkikrossviður, 12mm, innst, lakkaður. Ídráttarrör í gegnum veggvið skv. þörfum. Loftræsiop í vegg með rist

Þak: Bárað alu-zink á þak, þakpappi, borðaklæðning, sperrur (2"x6") c600, þéttull 100mm, plastfilma og 12mm birkikrossviður, lakkaður að innan.

Gólf: Krossviður (mótakrossviður) 6mm, neðan á gólfásu, undir einangrun, einangrun 100mm þéttull, gólfásar 2"x6" c600, plastfilma og 18mm mótakrossviður sem er slípaður að ofan undir matta gólfmálningu (gólfak). Gólflistar úr krossvið.

Útihurð: Pine krossviður á grind úr fururamma með einangrun með þéttulistum. Hliðfærhlerar að utan, tvískiptir í hæð, úr 12mm krossvið, lakkaðir í állit (alu-zink lit) eða klæddir með alu-zink. Allar lamir og opunarúnaður ryðfrítt eða heitgalvanhúdað.

Þakkantar: Þrýstifúavarið borð, 22x198mm framan á þakkanta eða klætt með alu-zinki, mótakrossviður neðan á sperrur í þakkanti.

Pallur fyrir framan hurð: Breidd 600mm, gerður úr þrýstifúavarinni furu. Allar festingar utanhúss ryðfríar eða heitgalvanhúdaðar.

Járnbitar undir húsi og upphengijárn á goflum (fyrir flutning) heitgalvanhúdað.

Öll mál í mm nema annað komi fram.

Br. nr.	Dags.	Af.	Breyting
(A)			
(B)			
(C)			
(D)			
(E)			

Landsvirkjun, tækjahús f. mæla Teikn nr:
Grasatangi Þórisvatn, Ásahreppi 100

Aðalteikningar Frumstærð:
Grunnmynd, útlit og snið A2

Dags: 20.7.15 Mkv: 1:20/1:50 Hann: GÞS
Samþ: 020162-3099 V.nr: 15 017 Teikn: -

VGS 6878
VERKFRÆÐISTOFA
GUÐJÓNS P. SIGFÚSSONAR EHF.
AUSTURVEGI 42, 2. HÆÐ,
800 SELFOSS,
S: 482 2805, F: 482 3818
NETFANG: VGS@VGS.IS