


Umhverfis- og tæknisvið Uppsveita
 Yfirfarið
 - 3 DEC 2021
Sigurður Á. Pétursson
 Byggingarfulltrúi

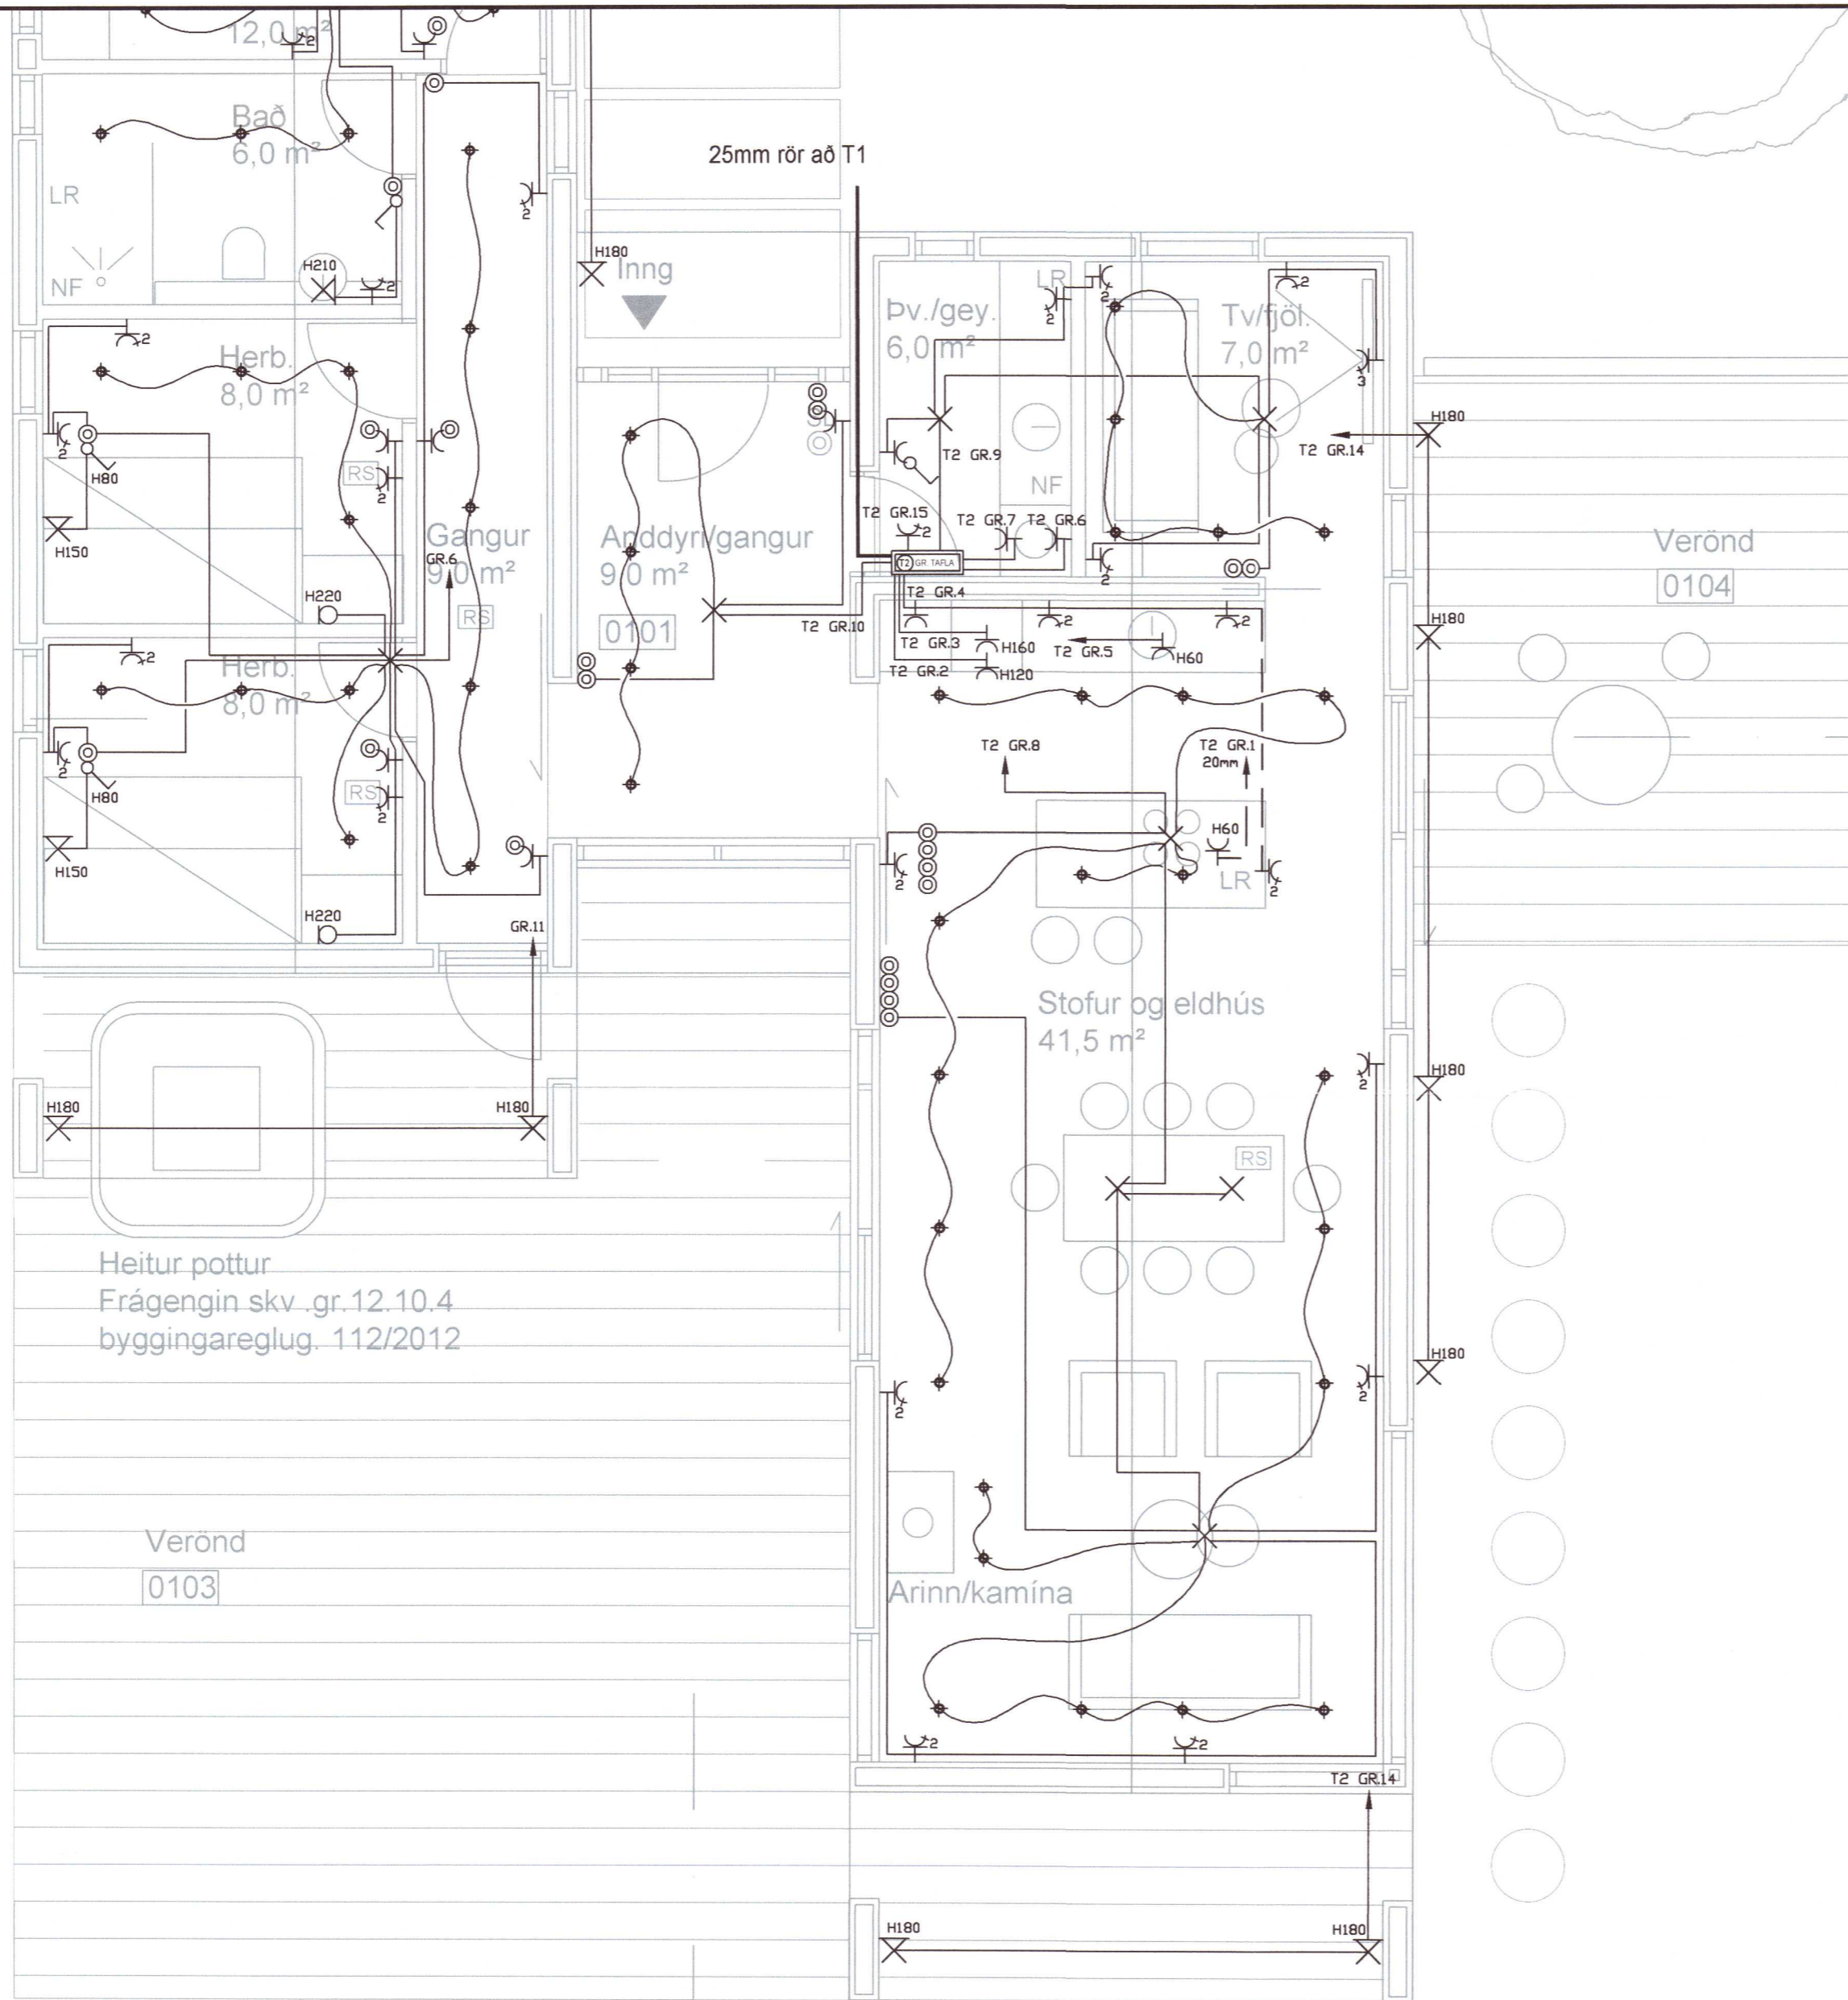

⚡	Jarðtenging
⚡	Tvöfaldur tengill
⚡	Einfaldur tengill
⚡	Rofi og tengill í sömu hæð (1100 mm)
⚡	Rofi
⚡	Samrofi
⚡	Tvöfaldur rofi
⚡	Krossrofi
⊗	Þrýsti-rofi/dimmer
⊗	Tengill m/næturljósi
⊗	Veggjós
⊗	Loftljós
⊗	Hátalaratengill
⊗	Símatengill
⊗	Loftnetstengill
⊗	Hreyfiskynjari
⊗	Tafla / mælakassi
⊗	Reyfskynjari
⊗	Bjalla
⊗	Handboði
⊗	Rör upp á næstu hæð
⊗	Rör niður á næstu hæð
⊗	Rör gegnum hæð
⊗	Halogenljós í lofti
⊗	Halogenljós í lofti
⊗	Halogenljós í vegg

Heitur pottur
 Frágengin skv. gr.12.10.4
 byggingareglug. 112/2012

Verönd
 0103

Arinn/kamína

Stofur og eldhús
 41,5 m²

Ariddyr/Gangur
 9,0 m²
 0101

Herb.
 8,0 m²

Bað
 6,0 m²

25mm rör að T1

Verönd
 0104

20213447

INNTAKSRÖR SKULU VERA 70 cm. UNDIR ENDANLEGU YFIRBORÐI
 INNTAKSRÖR VEITU Ø 50 mm + Ø 32 mm FYRIR LÖÐARLÝSINGU
 INNTAKSRÖR FYRIR SÍMA Ø 50 mm
 INNTAKSRÖR LEGGIST AÐ LÖÐARMÖRKUM
 HEIMTAUG RAFVEITU 400V / 230 V, 3 x 50 A

Breytingar:	Undirskrift aðalhönnuðar:
D	
C	
B	
A	
Dags:	Breyting:

Undirskrift rafmagnshönnuðar:
Sigurður Á. Pétursson
 Sigurður Á. Pétursson kt.051177-4959

Verkefni: Hamrahlíð 8
 Grafningi
 Teikning nr.: 3
 Útprintað: 7.6.2021
 Verk nr.: 2021-45

Heiti teikningar: Rafögn
 Lágspenna
 Mælikvæði: 1:50
 Dags: Júní 2021
 Teiknað: S.Á.P.
 Hannað: S.Á.P.

Rafhönnun ehf
 Birkignund 20 Sími: 664 0047
 800 Selfoss Tölvupóstur: siggi@ror.is
 Sigurður Ágúst Pétursson
 Rafmagnsiðnæðingur
 kt: 051177-4959
 Ólafur Guðmundsson
 Rafmagnshönnuður
 kt: 030583-3459

