




FRÁRENNISLAGNIR
M.K. 1/50

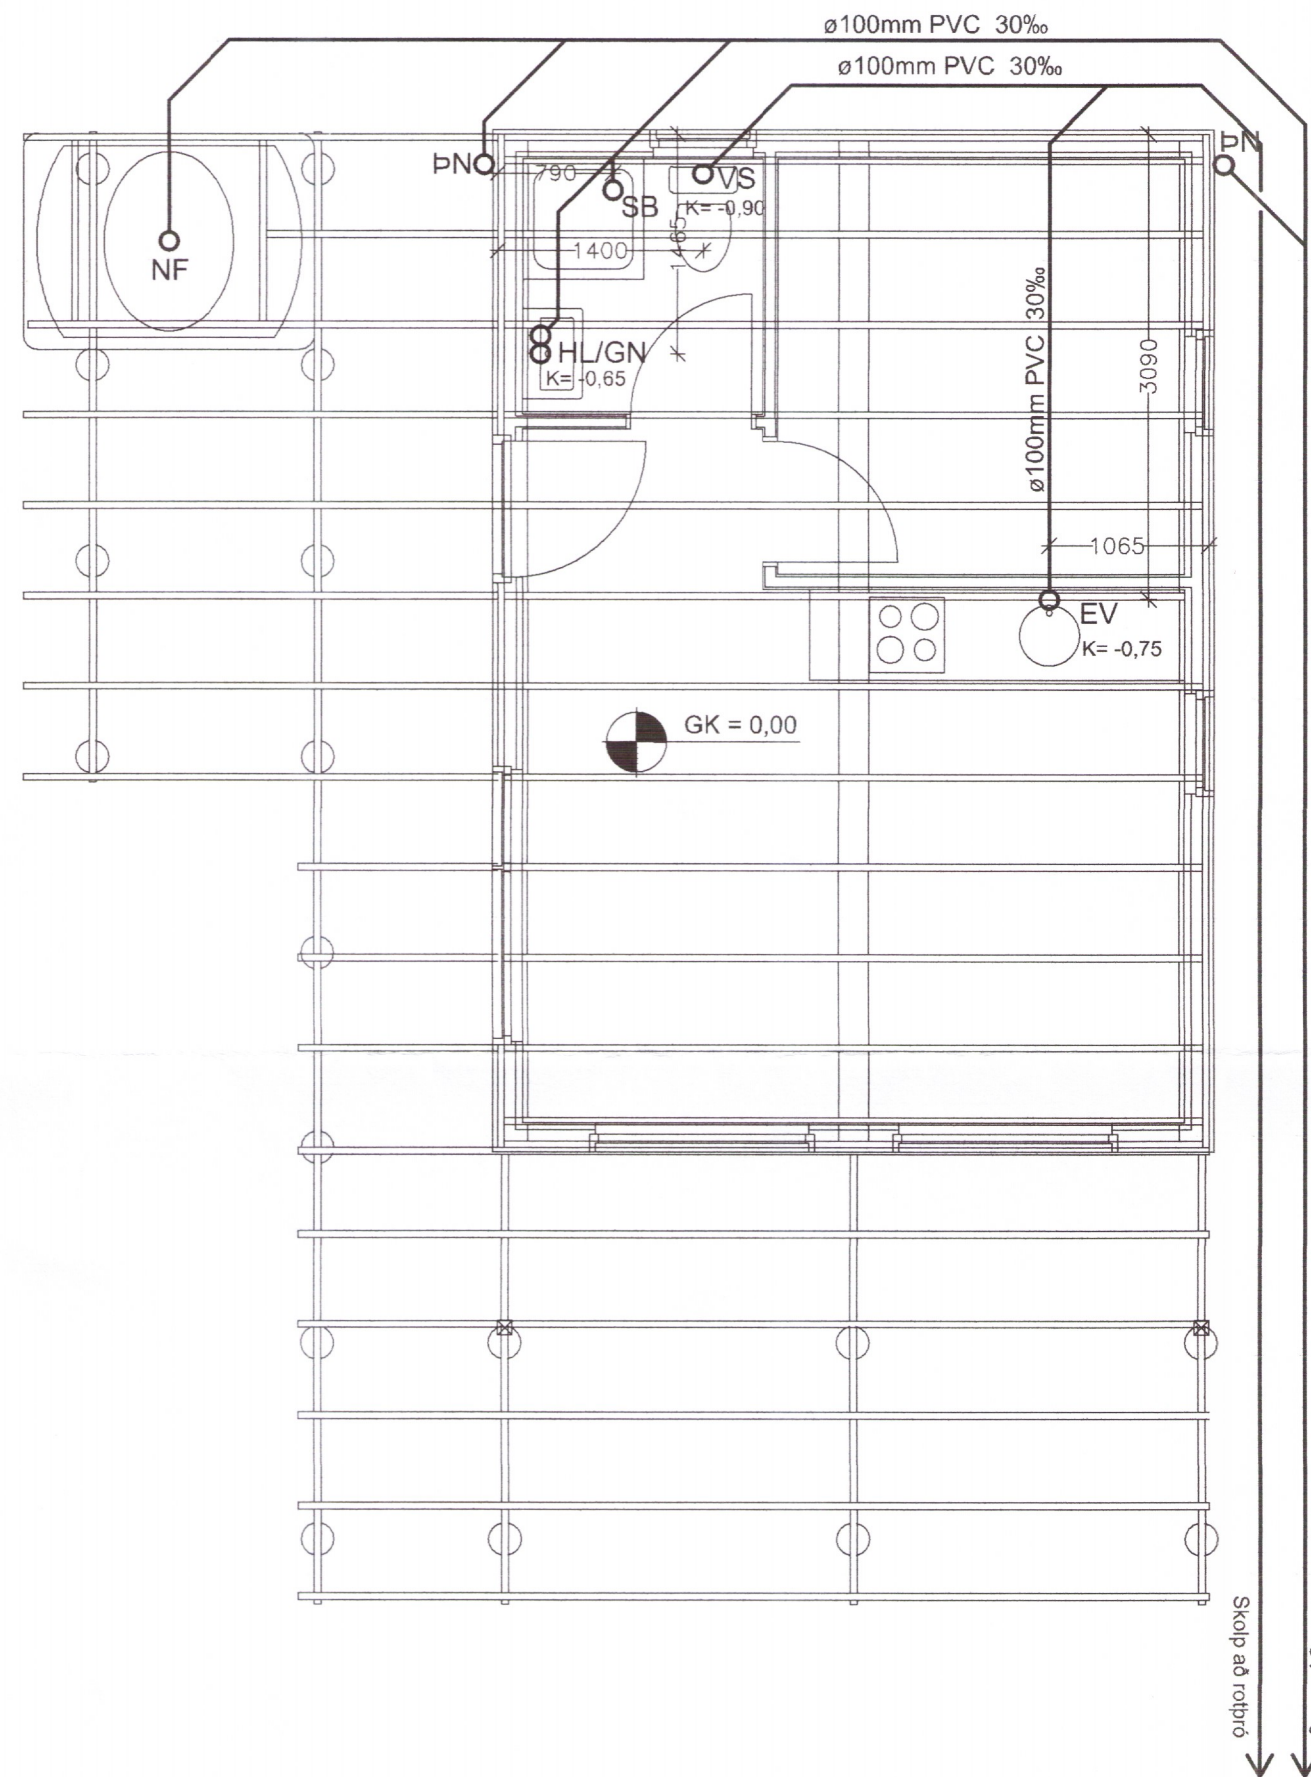

NEYSLUVATNSLAGNIR
M.K. 1/50

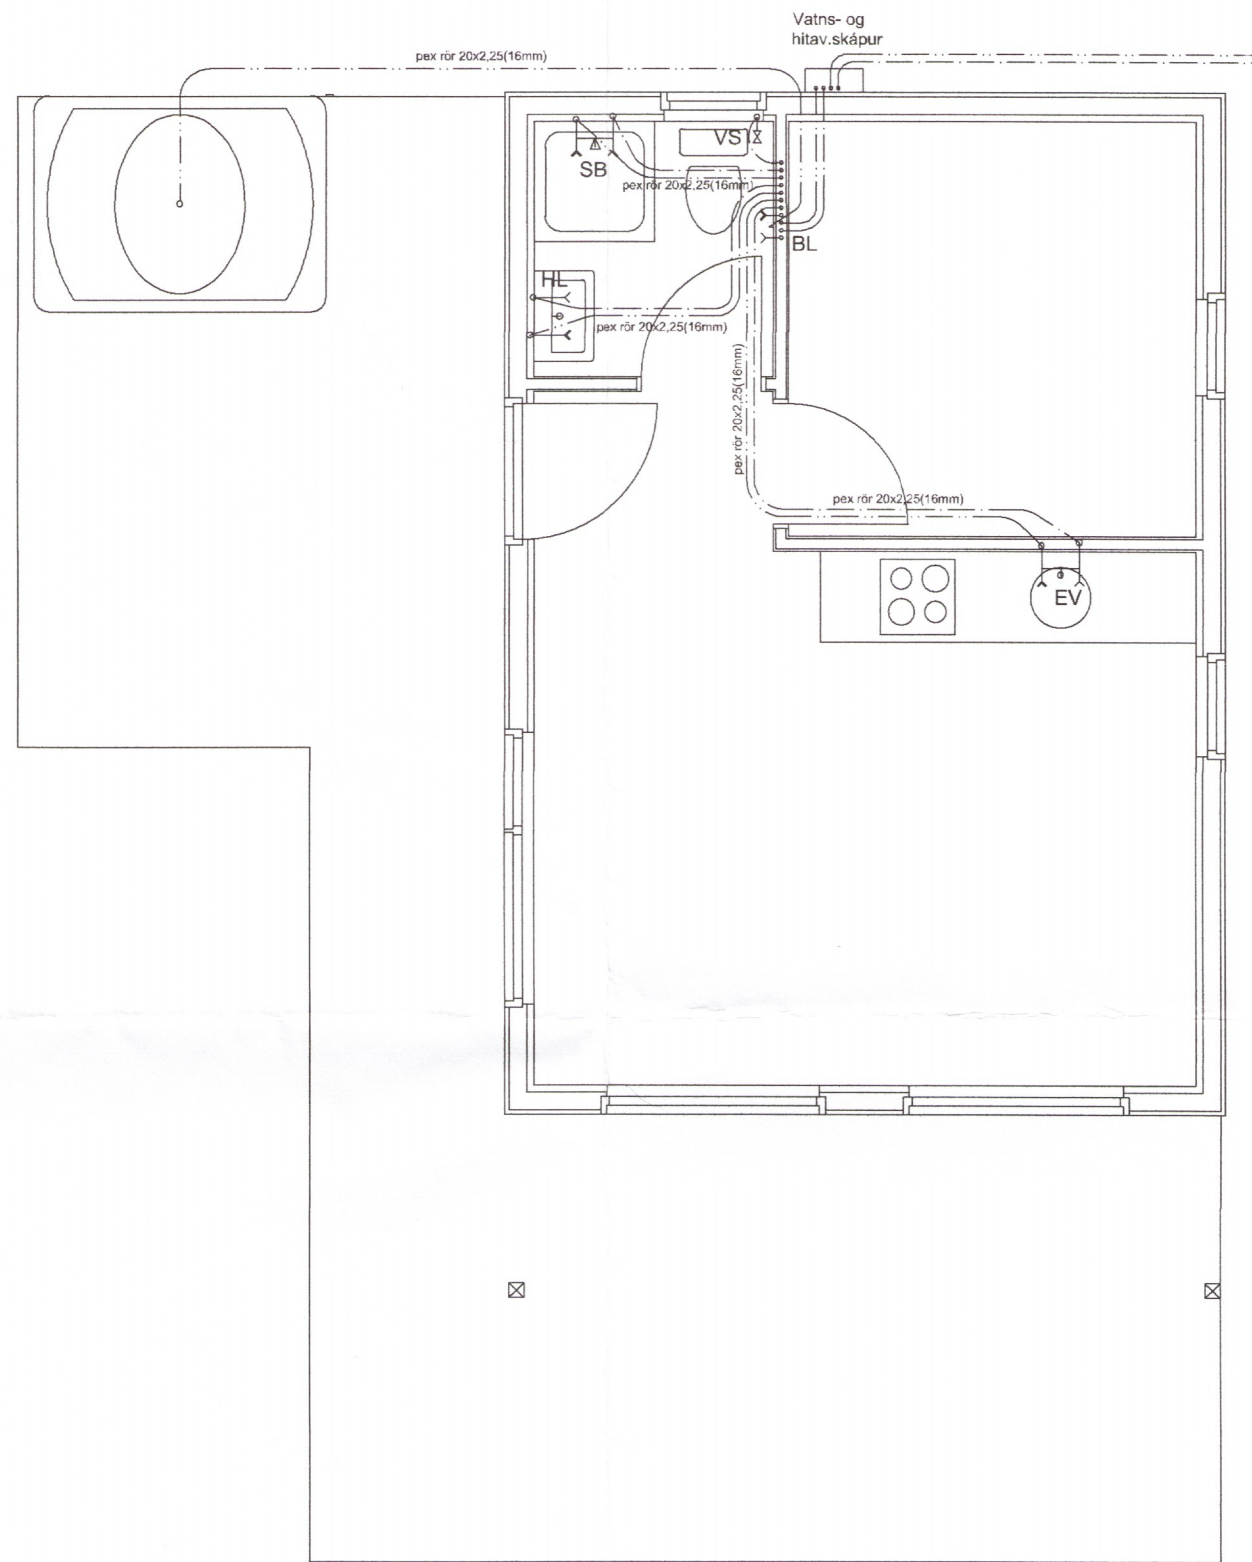

HITALAGNIR
M.K. 1/50

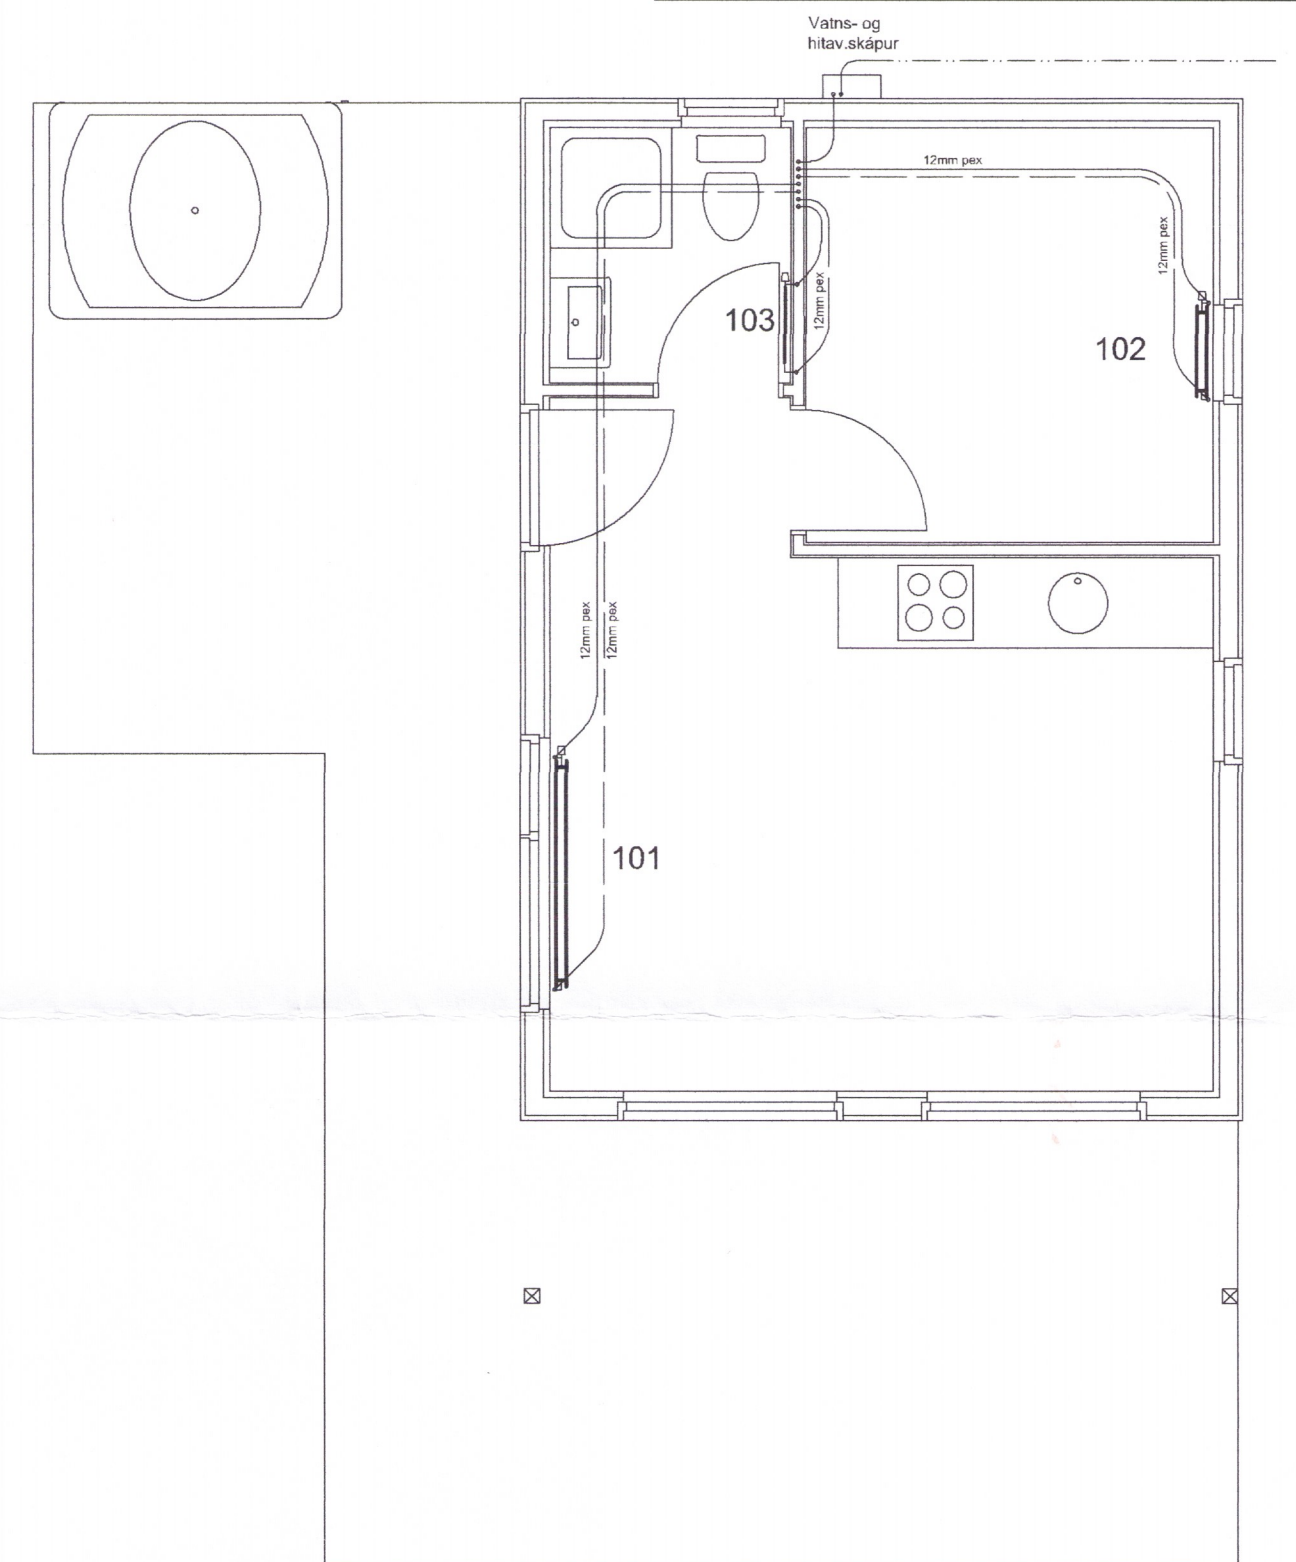

Umhverfis- og tæknisvið Uppsveita
Yfirfarið
27. ágú. 2018
David S. Byggingarfráttari

SKÝRINGAR:

FRÁRENNISLAGNIR

Után um allar skolplagnir í jörð skal vera 15-20 cm þjappað sandlag allan hringinn.
Þvermál röra eru gefin upp í mm.
Hæðir á botni röra eru gefnar upp í metrum frá efri brún plötu.
Allt efni og frágangur skal vera í samræmi við holræsareglugerð og ÍST-65

NEYSLUVATNSLAGNIR

Neysluvatnslagnir eru plastlagnir með súrefniskápu ("rör í rör") og liggja ofan einangrunar í gólfi.

Lagnir skulu vera af viðurkenndri gerð og í samræmi við ÍST-67 og gildandi reglugerðir og staðla. Frágangur sé samkvæmt fyrirmælum framleiðanda.

HITALAGNIR

Hitalagnir að ofnum eru 12 mm plastlagnir með súrefniskápu (pex). Lagnir skal leggja í ídráttarrör (rör í rör) ofan einangrunar í gólfi.

Lagnir skulu vera af viðurkenndri gerð og í samræmi við ÍST-67 og gildandi reglugerðir og staðla. Frágangur sé samkvæmt fyrirmælum framleiðanda.

Nr.	Rými	Mesta lengd	Mesta hæð	Gerð (t.d. Voryl)	Tenging	Vamapörf (wött)	Afköst (wött)
101	Stofa	1600	600	21-1600/600	C/B	1.790	1.652
102	Svefnherbergi	700	600	21-700/600	A/D	766	723
103	Badherbergi	700	600	11-600/600	A/D	284	440
Samtals:						2.840	2.815

- BL - BLÖNDUNARTÆKI
- EV - ELDHÚSVASKUR
- GN - GÓLFNIÐURFALL
- HL - HANDLAUG
- SB - STURTUBAÐ
- VS - VATNSSALERNI
- PN - ÞAKNIÐURFALL

hagtækni 5772-18
tæknipjónusta Refsholti 7, Skorradal hagtækni.is sími 861 7252

VERK Heimaás, Eyvík, Grímsnes- og Grafningshreppi VERK NR. 356

TEKNIÐ Smáhýsi fyrir ferðapjónustu Smáhýsi-, neysluvatns- og hitalagnir 1/50 TEKNI NR. 301

DAGS 17. júlí 2018 TEIKNAD Ingólfur Margeirsson 070252-3099 SAMB. *Ing. Margeirsson*