


GRUNNMYND

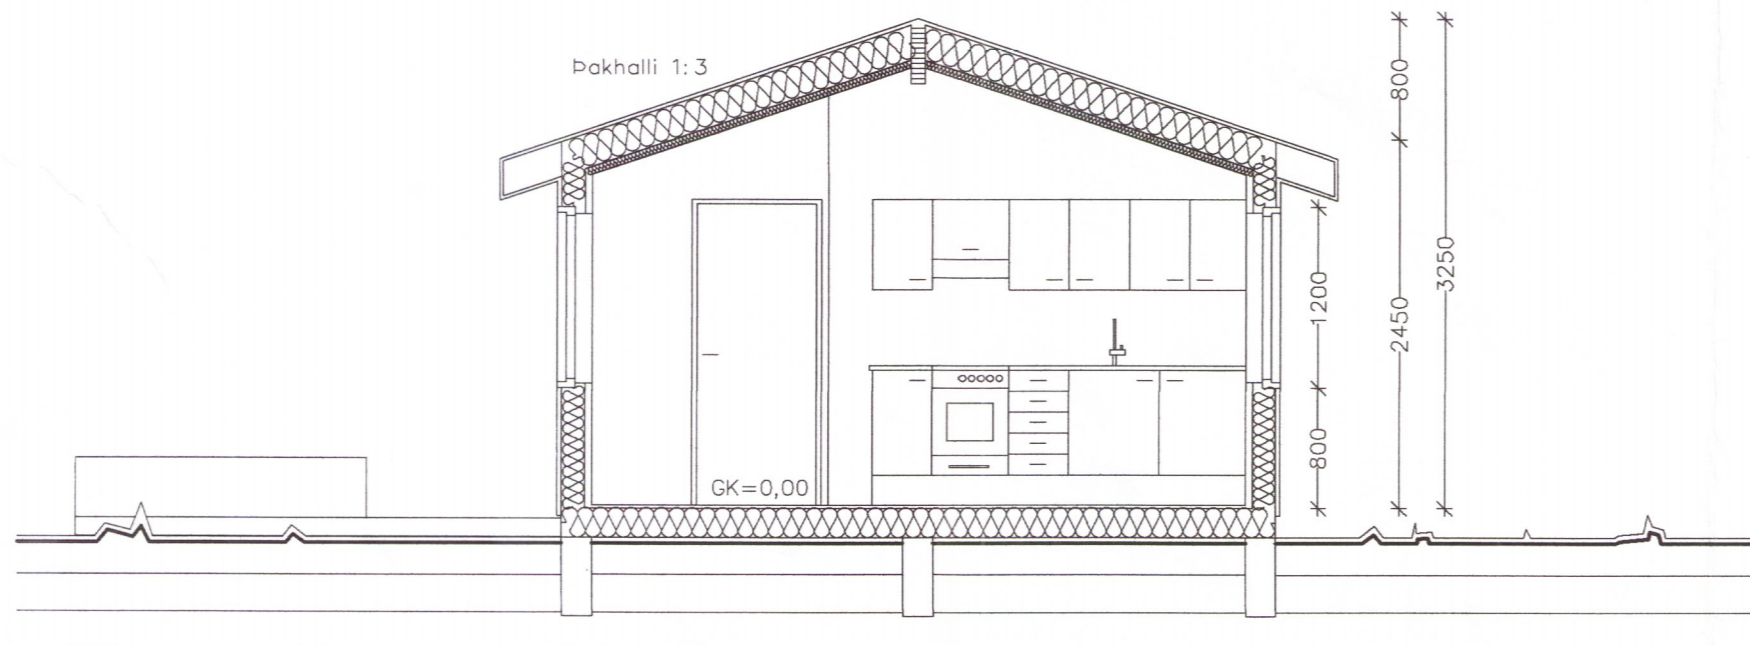

ÞVERSNIÐ

Byggingarlýsing

Löð:
 Heiti: Heimaás, Eyvík, Grímsnes- og Grafningshreppi
 Landnúmer: 226734, Greinitala: B719-02-00030020
 Lóðarstærð: 14.963 m²
 Heildarbyggingarmagn á löð: 163,0 m²
 Nýtingarhlutfall: 0,011

Húsgerð:
 Fimm smáhýsi fyrir ferðaþjónustu úr timbri 32,6 m² (92,6 m³). Samanber deiliskipulag samþykkt í sveitarstjórn 7. febrúar 2018.

Undirstöður og gólf:
 Undirstöður eru steyptir bitar undir langveggjum og í miðju húss. Gólf er úr timbri. Gólfbitar eru 45x195mm. Einangrun 200mm steinull. Gólfklæðning eru fasaðar og límdar rakavarðar spónaplötur, sem síðan klæðast parketti. U-gildi gólfs er 0,20 w/m²C. Undir palli eru steyptir stöplar.

Útveggir:
 Grindur útveggja 45x145mm timburstöðir. Einangrun er 145mm steinul. Innri klæðning útveggja eru 20mm fasaðar spónaplötur. Ytri klæðning er lárétt bóræð alusink. U-gildi timburútveggja er 0,24 w/m²C. Gluggar eru úr timbri. Tvöfalt gler er í gluggum. U-gildi glugga er 1,3 w/m²C.

Þak:
 Þakhalli er 1:3 (18,45°) þaksperrur eru 45x195mm c/c 600mm. Loftun inná þak er á milli allra sperra í rörum. Einangrun þaks er 180mm þakull milli sperra með vindvörn og innan hennar er 0,2mm plastáður, 45mm einangruð raflagnagrind og 16mm panelklæðning. Að ofan er borðklæðning með þakrappa. Ysta klæðning þaks er bóræð alusink. U-gildi þaks er 0,18 w/m²C.

Lagnir og upphitun:
 Frárennislagnir skolps (salerni, eldhúsvaskur) tengjast sameiginlegri rotþró. Aðrar frárennislagnir (þakvatn og grávatn) tengjast situriðgn. Gólfniðurföll [GNF] eru í votrymum. Upphitun er með hitaveitu. Hitakerfi er vatnsloft.

Brunavarnir og öryggi:
 Björgunarpopp [BO] er á herbergi (ljósmál 600x1100mm). Koma skal fyrir reykskynjara [R] og handsökkvitæki [S] (ABC duft 6 kg) í húsinu. Sjúkrakassi skal vera í húsinu. Útíljós er við inngang.



AFSTÖÐUMYND M.K. 1/2000

hagtækni
 tækniþjónusta Refsholti 7, Skorradal hagtækni.is sími 861 7252

VERK: Heimaás, Eyvík, Grímsnes- og Grafningshreppi VERK NR: 356

TEKNING: Smáhýsi fyrir ferðaþjónustu TEKNI NR: 101

DAGS: 17. júlí 2018 TEKNAÐ: Ingólfur Margeirsson 070252-3099 SAMB: *Ingólfur Margeirsson*

5796-18