

Umhverfis- og tæknisvið Uppsveita
Samþykkt
 13. júní 2018
Þórunn Þórunn
 Byggingarfulltrúi

Byggingarlýsing

Löð: Heimaás, Eyvík, Grímsnes- og Grafningshreppi
 Landnúmer: 226734, Greinitala: 8719-02-00030020
 Löðarstærð: 14.963 m²
 Heildarbyggingarmagn á löð: 163,0 m²
 Nýtingarhlutfall: 0,011

Húsgerð: Fimm smáhýsi fyrir ferðapjónustu úr timbri 32,6 m² (92,6 m³). Samanber deiliskipulag samþykkt í sveitarstjórn 7. febrúar 2018.


Undirstöður og gólf: Undirstöður eru steyptir bitar undir langveggjum og í miðju húss. Gólf er úr timbri. Gólfbitar eru 45x195mm. Einangrun 200mm steinull. Gólfklæðning eru fasaðar og límdar rakavarðar spónaplötur, sem síðan klæðast parketti. U-gildi gólfs er 0,20 w/m²C. Undir palli eru steyptir stöplar.

Útveggir: Grindur útveggja 45x145mm timburstöðir. Einangrun er 145mm steinull. Inni klæðning útveggja eru 20mm fasaðar spónaplötur. Ytri klæðning er lárétt bóræð alusink. U-gildi timburútveggja er 0,24 w/m²C. Gluggar eru úr timbri. Tvöfalt gler er í gluggum. U-gildi glugga er 1,3 w/m²C.


Þak: Þakhalli er 1:3 (18,45°) Þaksperrur eru 45x195mm c/c 600mm. Loftun inná þak er 6 milli allra sperra í rörum. Einangrun þaks er 180mm þakull milli sperra með vindvörn og innan hennar er 0,2mm plastdúkur, 45mm einangruð raflagnagrind og 16mm panelklæðning. Að ofan er borðaklæðning með þakpappa. Ysta klæðning þaks er bóræð alusink. U-gildi þaks er 0,18 w/m²C.

Lagnir og upphitun: Frárennslislagirnir (salerni, eldhúsvaskur) tengjast sameiginlegri rotbró. Aðrar frárennslislagirnir (þakvatn og grávatn) tengjast situríðgn. Gólfniðurföll [GNF] eru í votrymum. Upphitun er með hitaveitu. Hitakerfi er vatnsfornar.


Brunavarnir og öryggi: Björgunarpopp [BO] er á herbergi (ljósmáli 600x1100mm). Koma skal fyrir reykskynjara [R] og handsiökkvitæki [S] (ABC duft 6 kg) í húsinu. Sjúkrakassi skal vera í húsinu. Útiljós er við inngang.

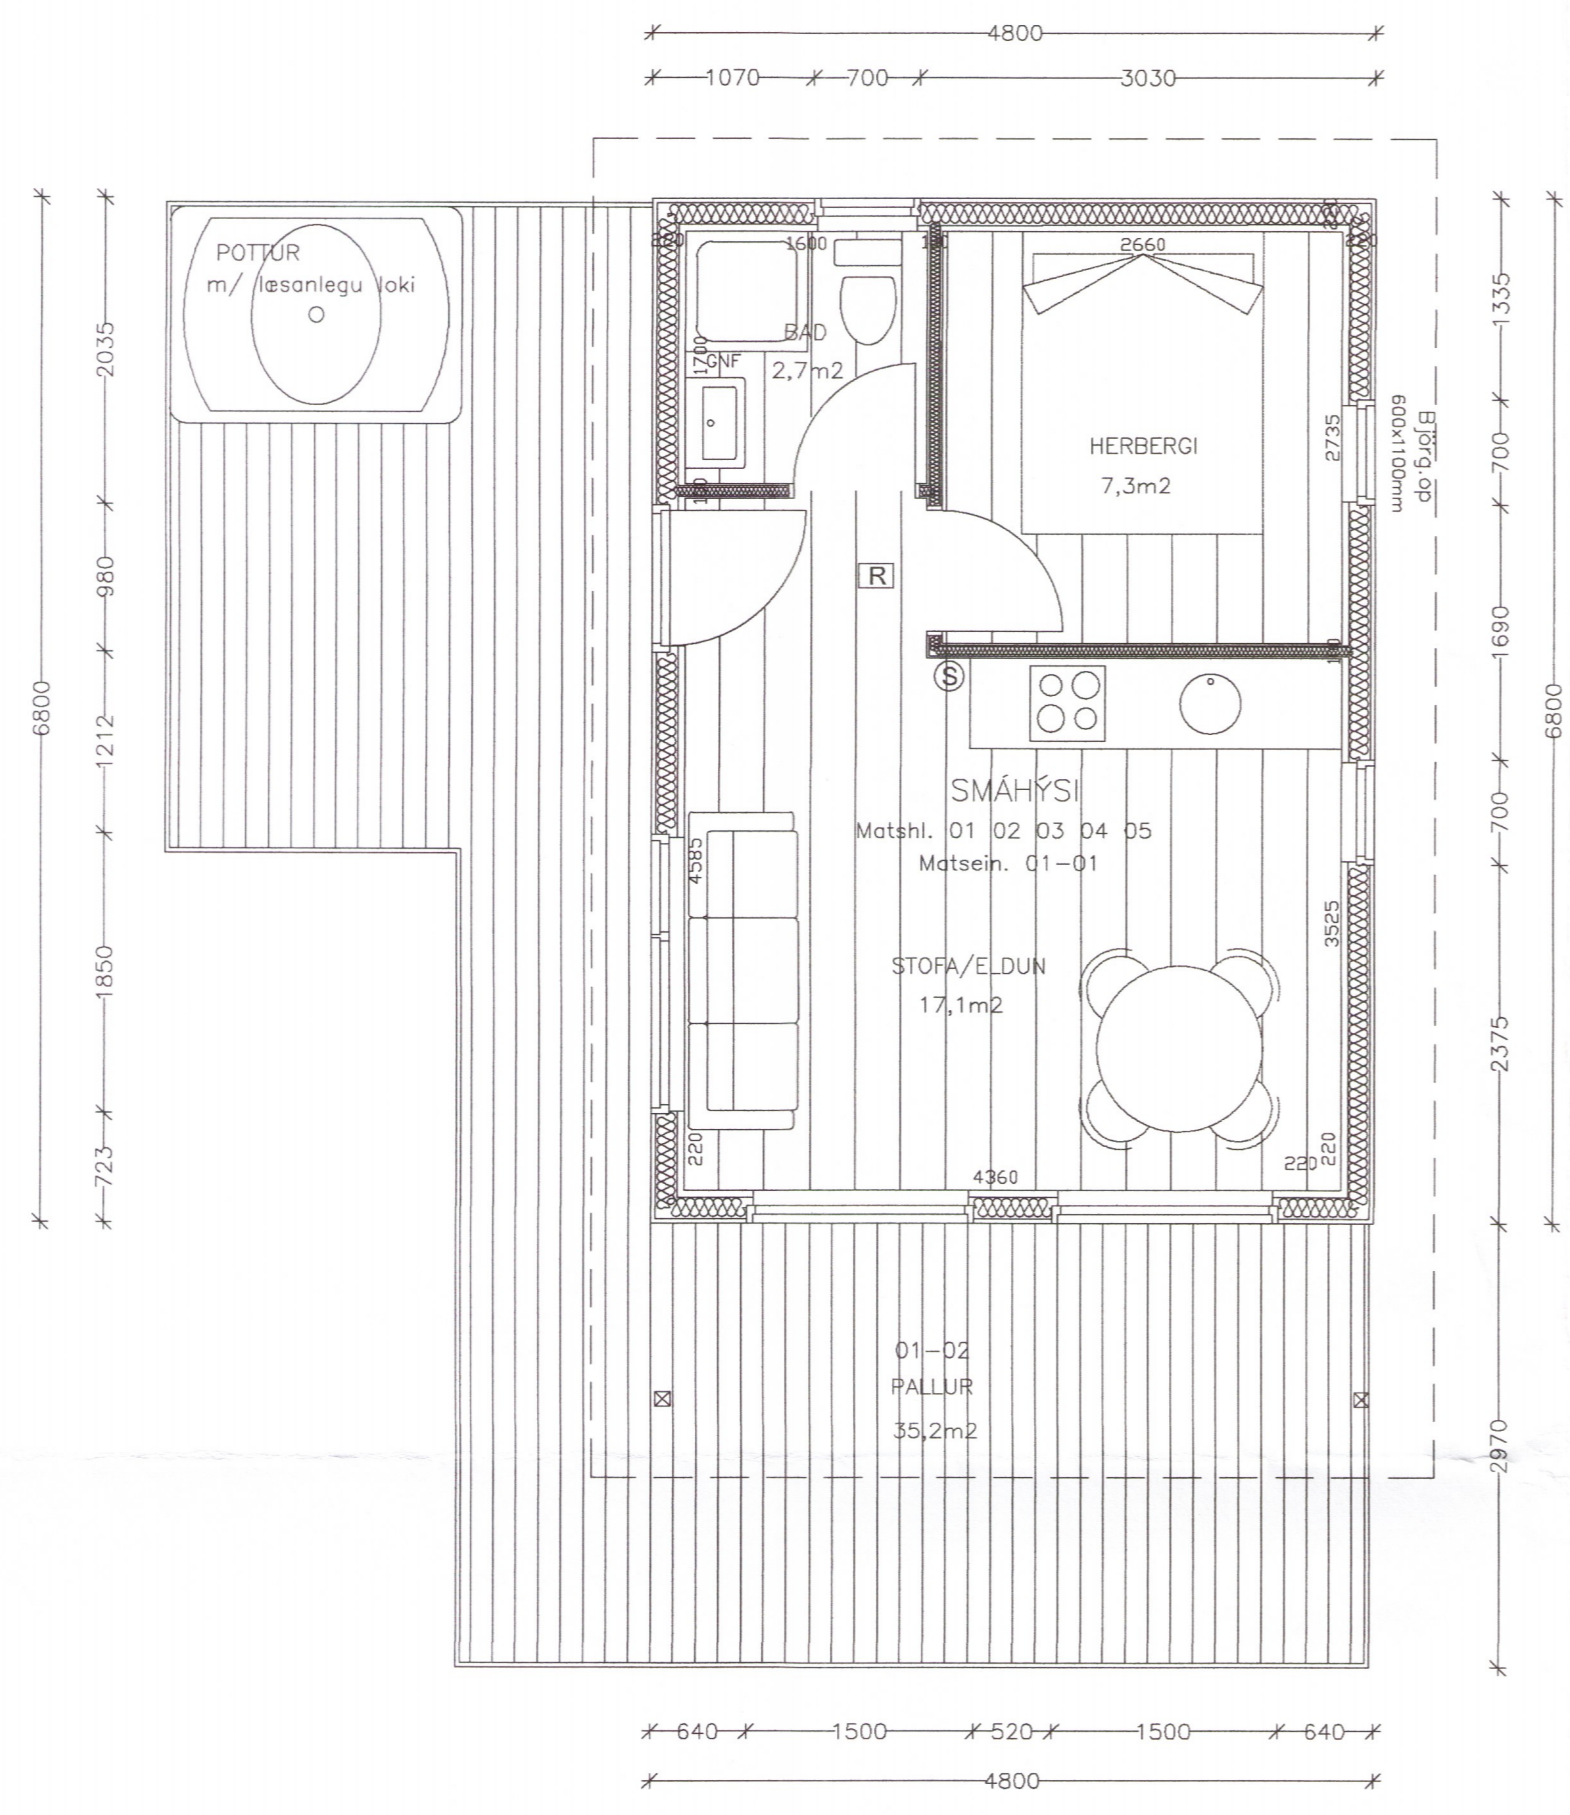

GRUNNMÝND

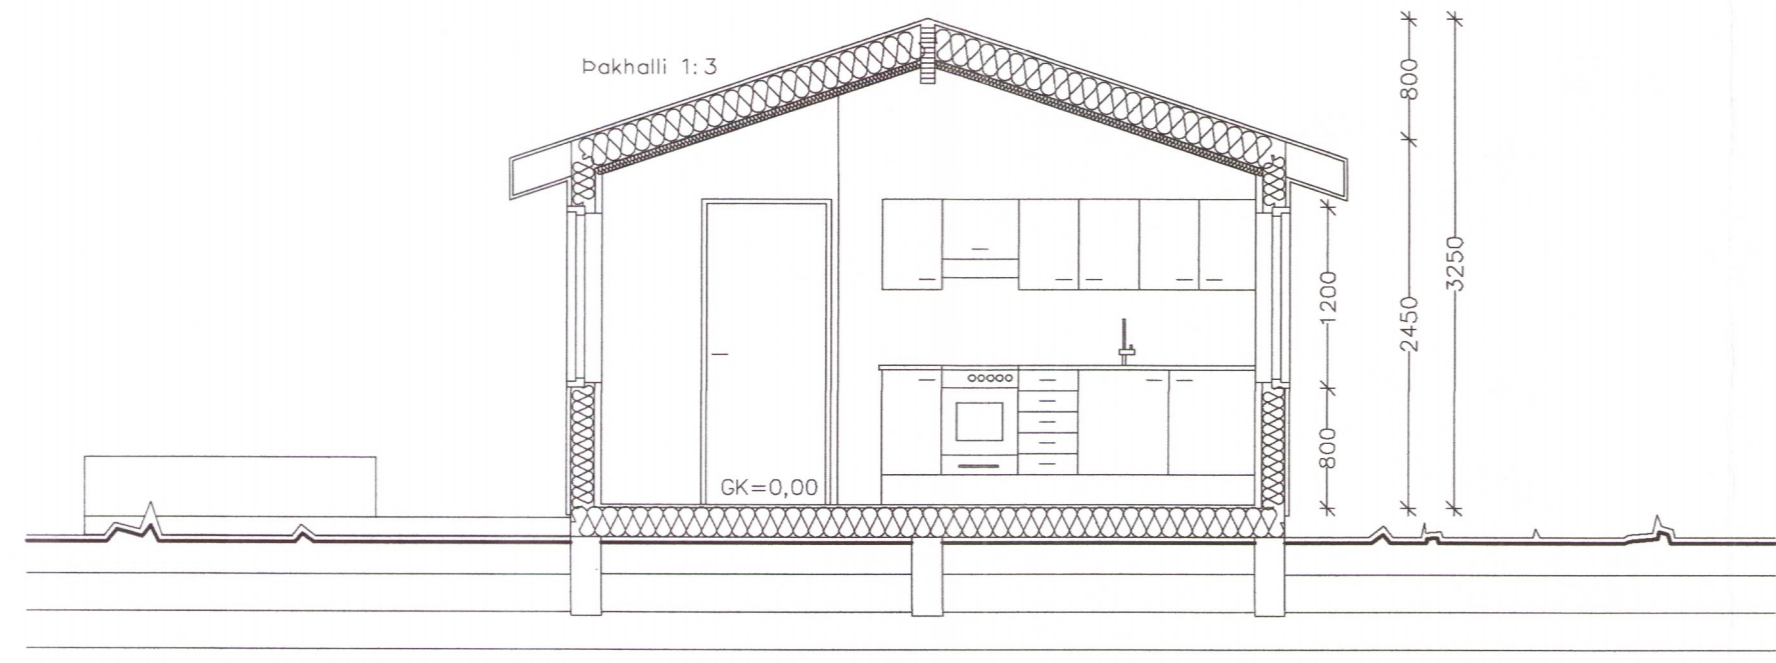

ÞVERSNIÐ

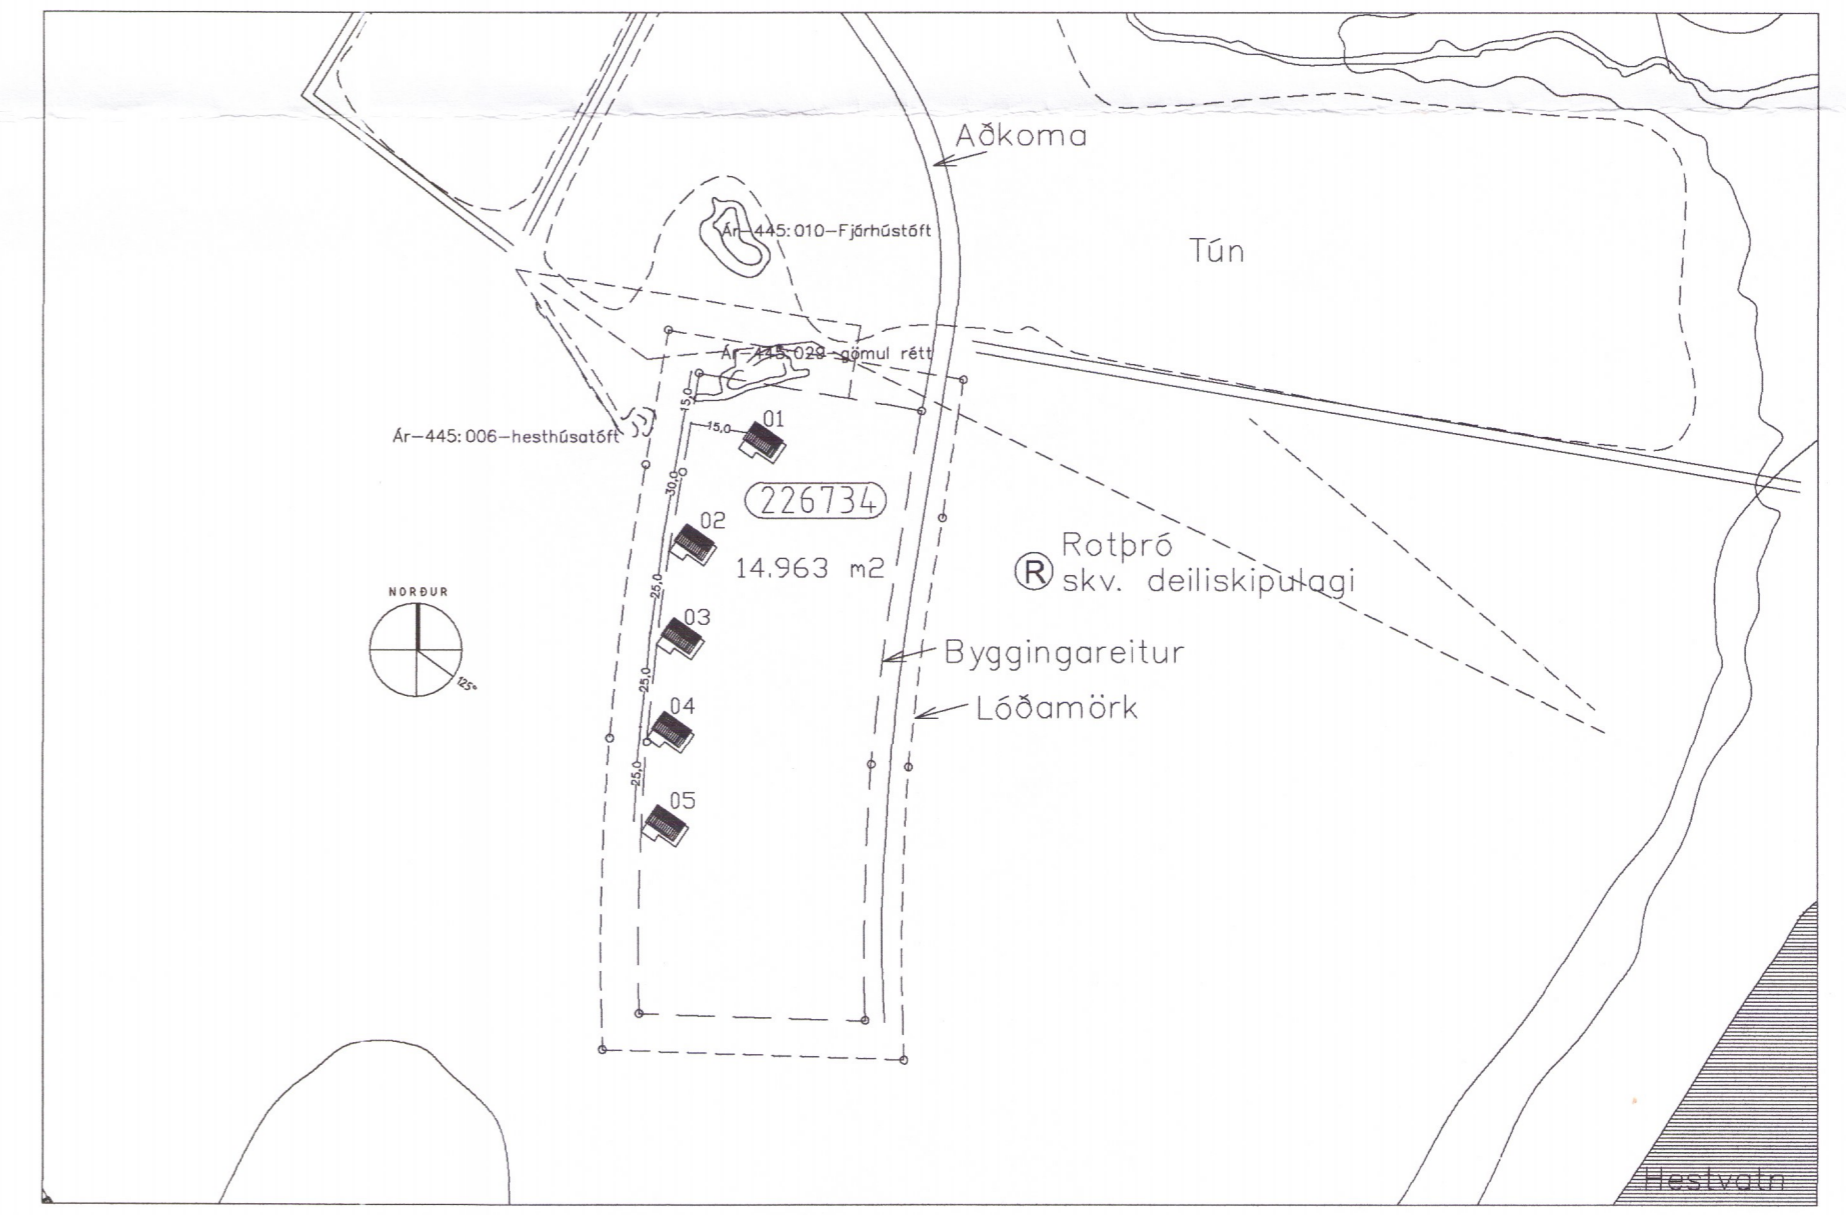

AFSTÖÐUMÝND M.K. 1/2000

5777-18

hagtækni
 tæknipjónusta Refsholti 7, Skorradal hagtaekni.is sími 861 7252

VERK: Heimaás, Eyvík, Grímsnes- og Grafningshreppi VERK NR. 356
 TEIKNING: Smáhýsi fyrir ferðapjónustu TEIKN NR.
 Grunnmynd, þversnið, afstaða og byggingarlýsing 1/50 1/2000 101
 DAGS: 17. júlí 2018 TEIKNAD: Ingólfur Margeirsson 070252-3099 SAMB: *Ingólfur Margeirsson*