


GRUNNMYND

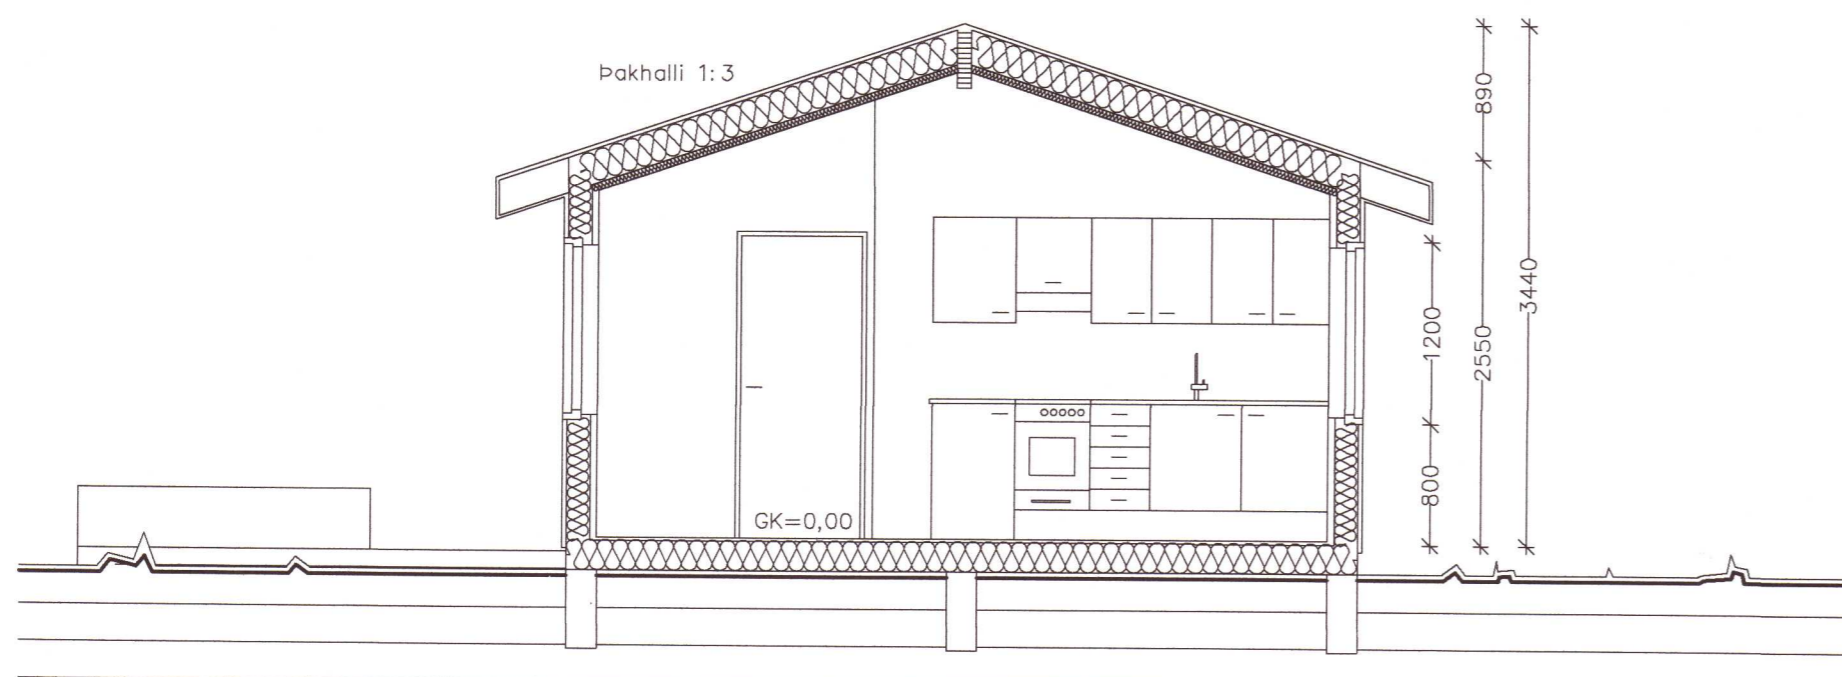

P V E R S N I Ð

Byggingarlýsing

Löð:
 Heiti: Heimaás, Eyvík, Grímsnes- og Grafningshreppi
 Landnúmer: 226734, Greinitala: 8719-02-00030020
 Löðarstærð: 14.963 m²
 Heildarbyggingarmagn á löð: 176,2 m²
 Nýtingarlutfall: 0,012

Húsgærd:
 Stækkun á tveimur af fimm smáhýsum fyrir ferðapjónustu, matshlutar 04 og 05, sem samþykkt voru þann 13. júní 2018. Áður hafa verið byggð þrjú af þessum húsum, matshlutar 01, 02 og 03. Húsin eru úr timbri og voru áður 32,6 m² en eru eftir stækkun 39,2 m² (117,4 m³). Deiliskipulag var samþykkt í sveitarstjórn 7. febrúar 2018.

Undirstöður og gólf:
 Undirstöður eru steyptir bitar undir langveggjum og í miðju húss. Gólf er úr timbri. Gólfbitar eru 45x220mm. Einangrun 200mm steinull. Gólfklæðning er fasaðar og lírmdar rakavarðar spónaplötur, sem síðan klæðast parketti. U-gildi gólfs er 0,20 w/m²C. Undir palli eru steyptir stöplar.

Útveggir:
 Grindur útvegga 45x145mm timburstöðir. Einangrun er 145mm steinul. Inni klæðning útvegga eru 20mm fasaðar spónaplötur. Ytri klæðning er lárétt bárað aluzink. U-gildi timburútvegga er 0,24 w/m²C. Gluggar eru úr timbri. Tvöfalt gler er í gluggum. U-gildi glugga er 1,3 w/m²C.

Þak:
 Þakhalli er 1:3 (18,45°) Þaksperrur eru 45x220mm c/c 600mm. Loftun inná þak er á milli allra sperra í rorum. Einangrun þaks er 200mm þakull milli sperra með vindvörn og innan hennar er 0,2mm plastdúkur, 45mm einangruð rafagnagrind og 16mm panelklæðning. Að ofan er borðaklæðning með þakpappa. Ysta klæðning þaks er bárað aluzink. U-gildi þaks er 0,18 w/m²C.

Lagnir og upphitun:
 Frárennislagnir skolps (salerni, eldhúsvaskur) tengjast sameiginlegri rotþró. Aðrar frárennislagnir (þakvatn og gróvatn) tengjast siturlögn. Gólfniðurflokkur [GNF] eru í votrymum. Upphitun er með hitaveitu. Hitakerfi er vatnsloft.

Brunavarnir og öryggi:
 Björgunarpíp [BO] er á herbergi (ljósmáli 600x1100mm). Koma skal fyrir reykskynjara [R] og handslökkvitæki [S] (ABC duft 6 kg) í húsinu. Sjúkrakassi skal vera í húsinu. Útiljós er við inngang.



AFSTÖÐUMYND M.K. 1/2000

hagtækni
 tækniþjónusta Refsholti 7, Skorradal hagtækni.is sími 861 7252

VERK
 Heimaás, Eyvík, Grímsnes- og Grafningshreppi VERK NR. 374

TEKNING
 Smáhýsi fyrir ferðapjónustu (stækkun matshluta 04 og 05) TEIKN. NR. 101
 Grunnmynd, þversnið, afstaða og byggingarlýsing 1/50 1/2000

DAGS. 15. júní 2020 TEIKNAD. Ingólfur Margeirsson 070252-3099 SAMR. *Ingólfur Margeirsson*

