



TIMBURGRINDUR M.K. 1/50


Umhverfis- og tæknisvið Uppsveita
 Yfirfarið
 16. nov. 2020
Deud Silvass
 Byggingarfulltrúi

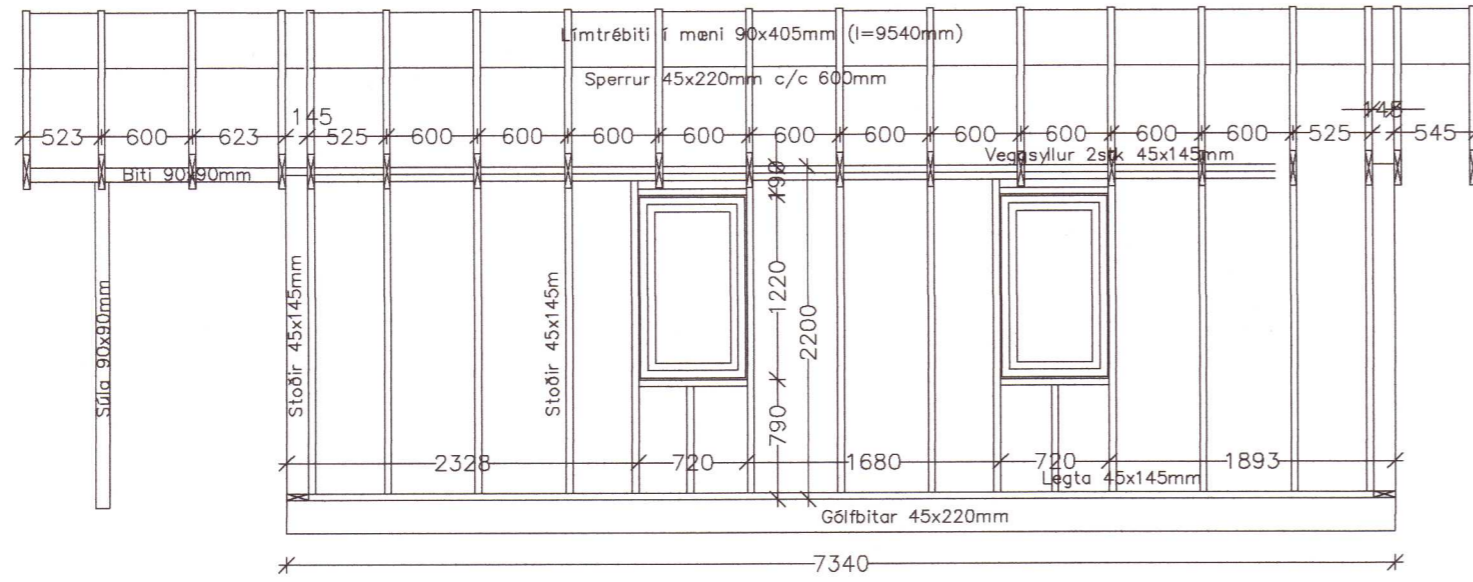


NORÐ-AUSTUR

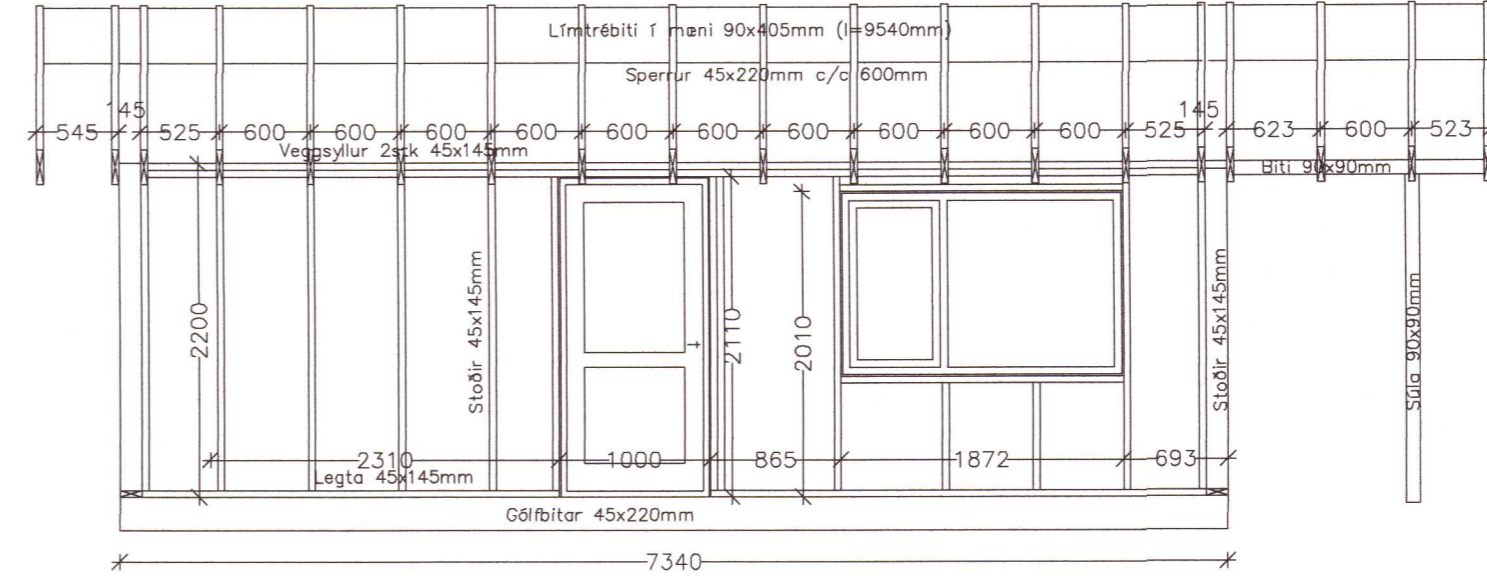

SUÐ-VESTUR

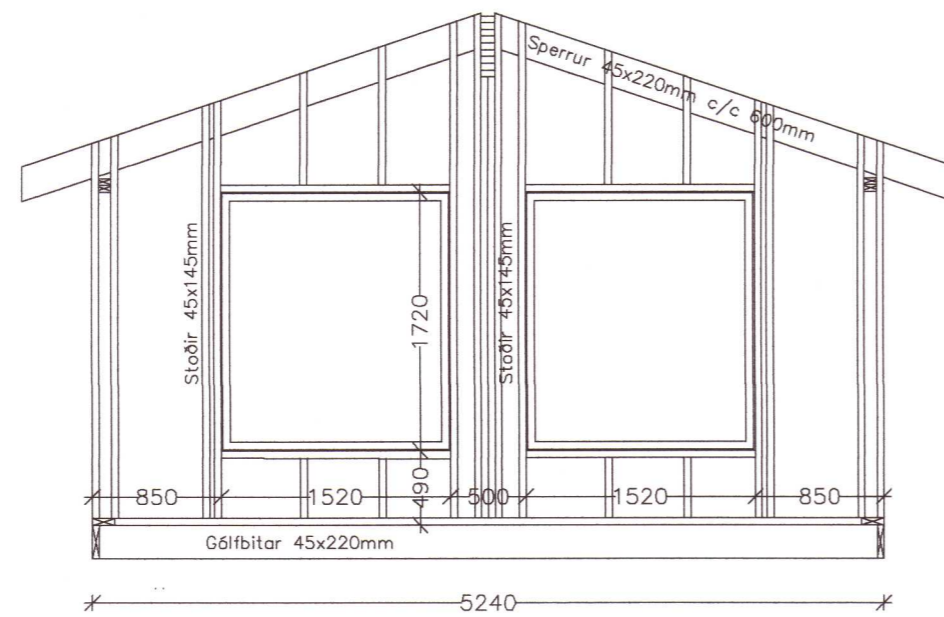

SUÐ-AUSTUR

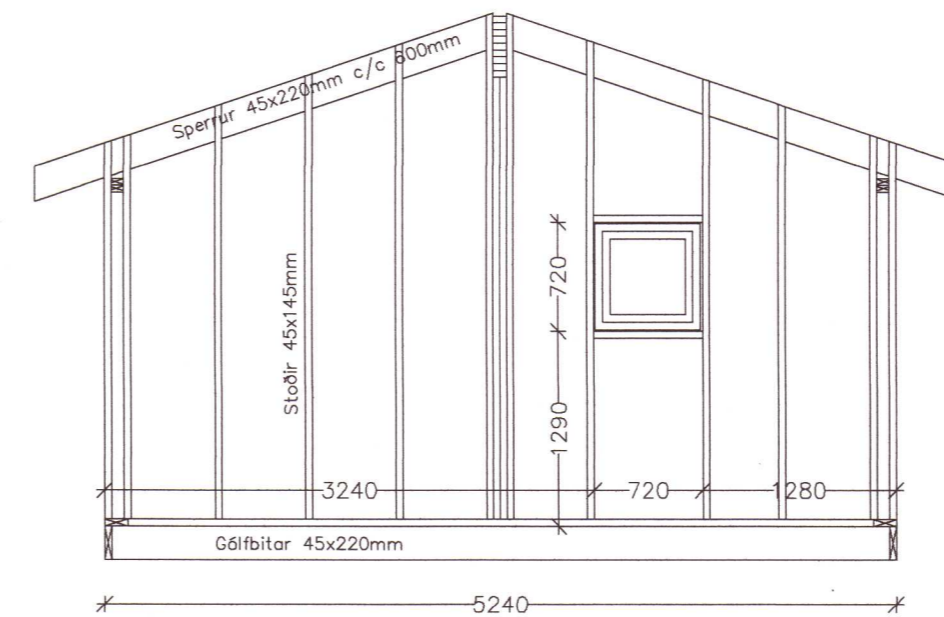

NORÐ-VESTUR

20203149