




Umhverfis- og tæknisvið Uppsveita
 Yfirfarið
 2 2 MAY 2018
 David Sig
 f.h. Byggingarfulltrúi

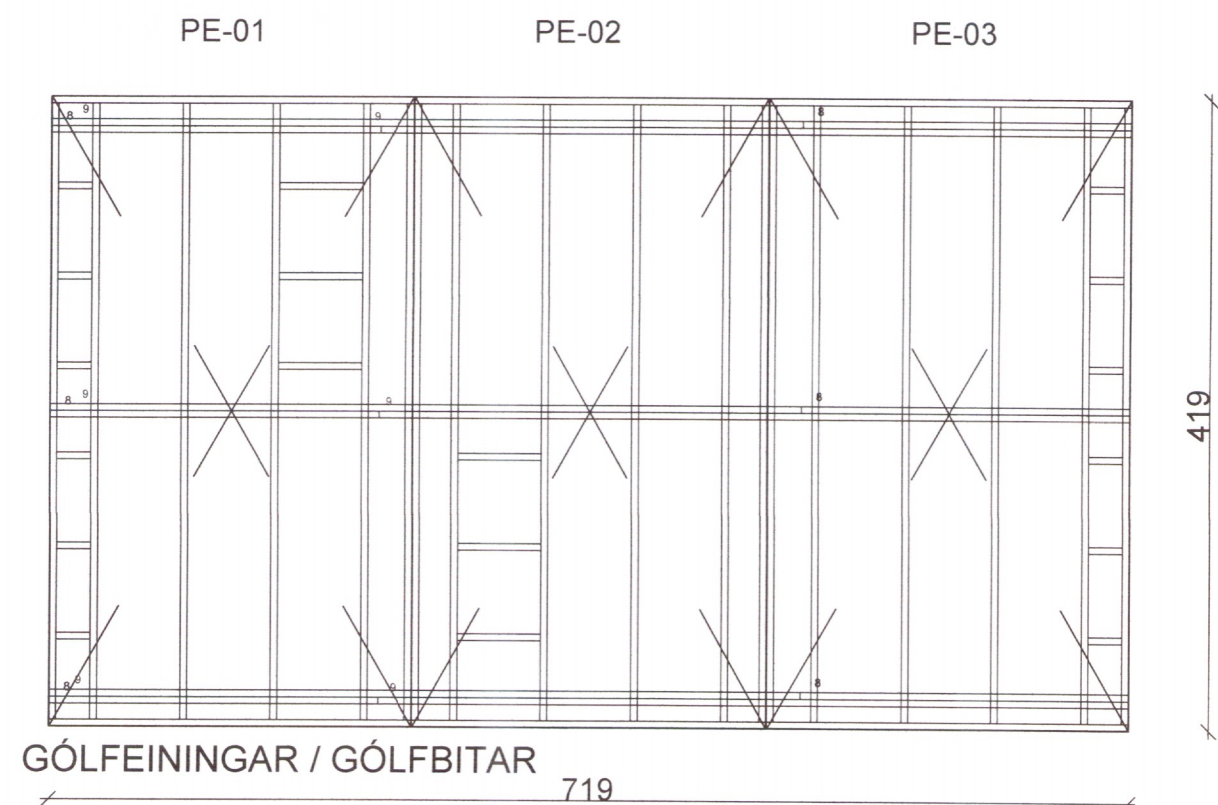

GÓLFEININGAR / GÓLFBITAR

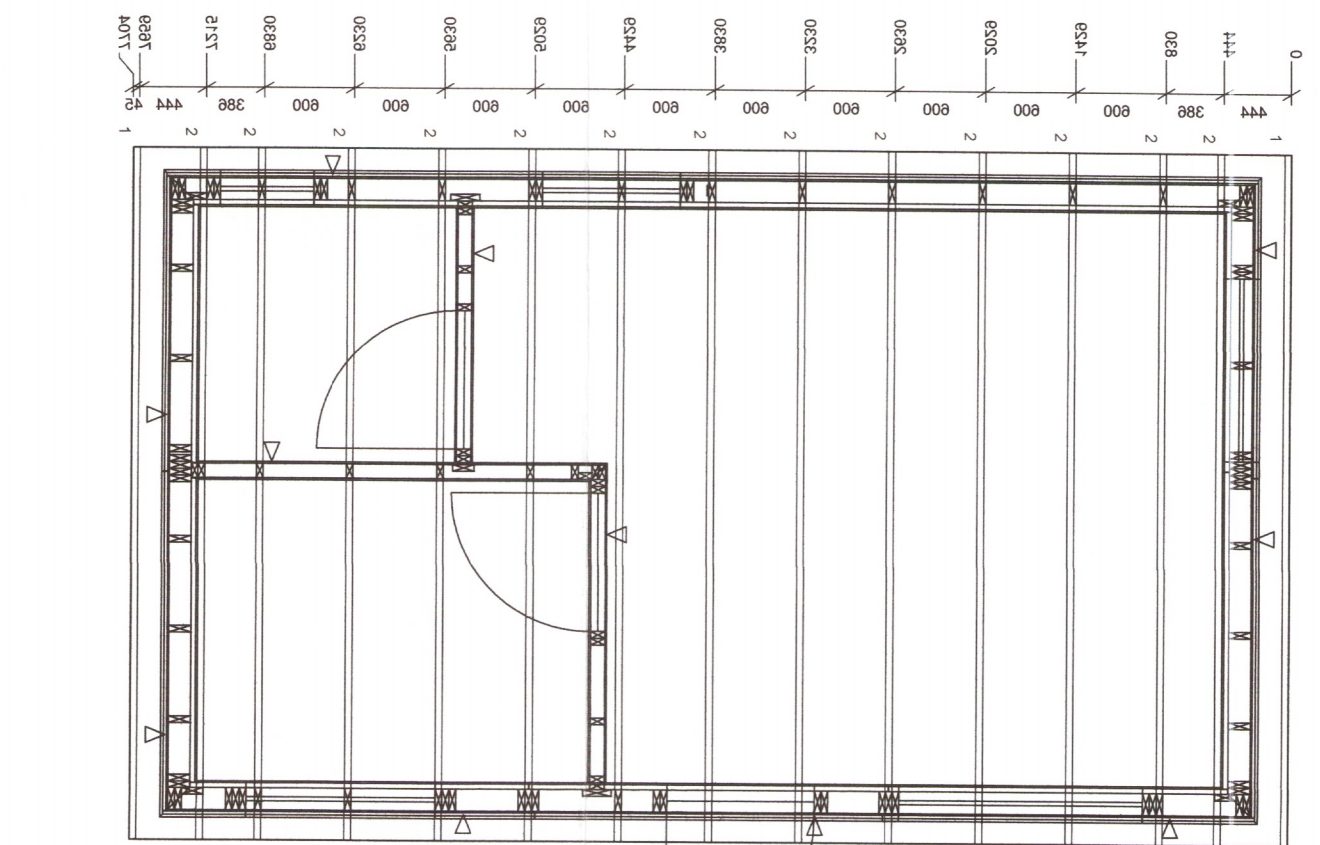

ÞAKSPERRUR

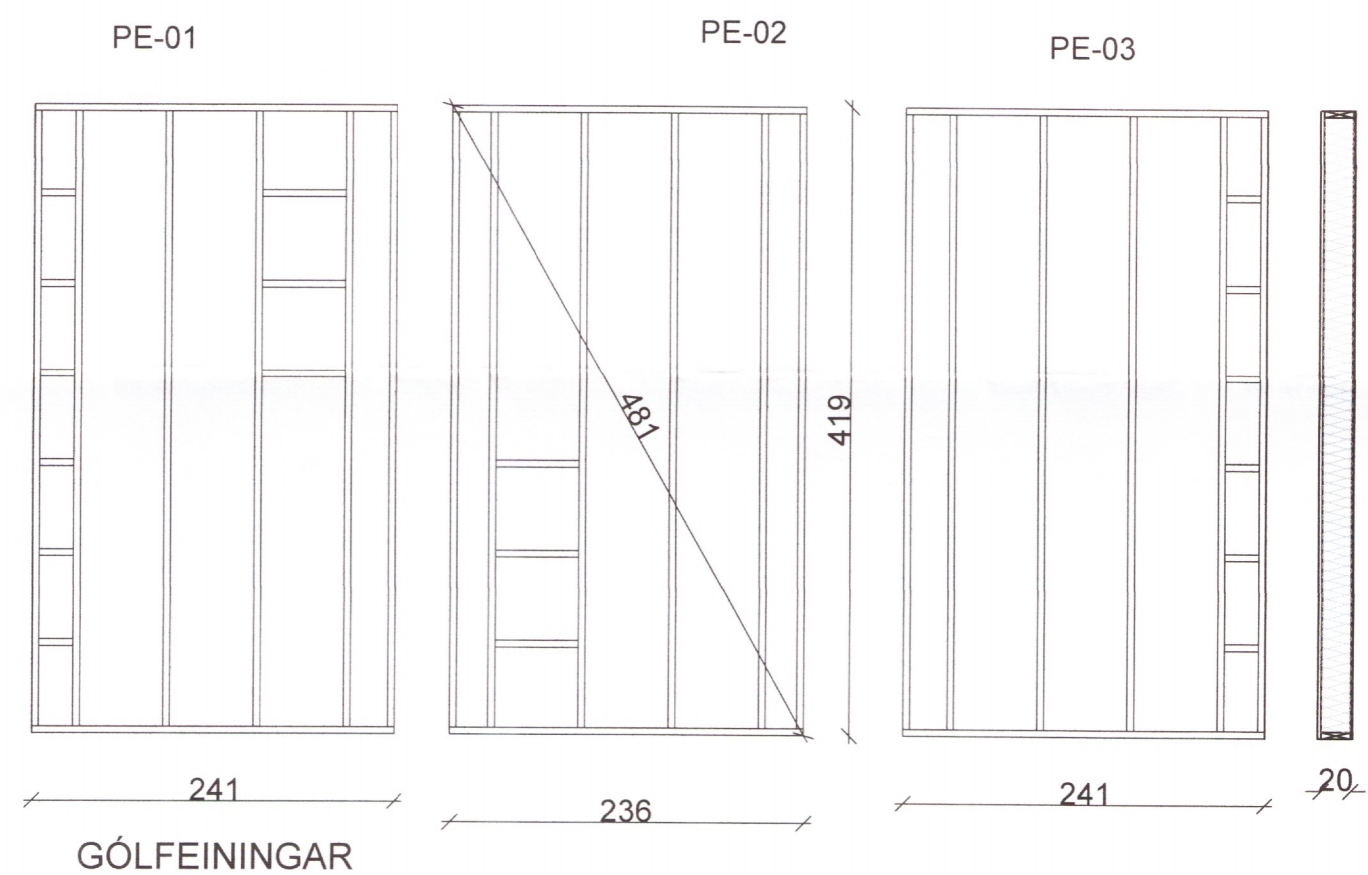


GÓLFEININGAR

ALMENNAR SKÝRINGAR GÓLF:


BURÐARVIRKI TIMBUR A.M.K. C24 SAMKV. ÍST INSTA 142
 GÓLFGREGARAR 2X45X195mm ERU ÞRÍR UNDIR GÓLFEININGUM.
 ÞEIR ERU FESTIR SÖKKULSTAURA MEÐ 2 stk. 12mm SNITTEINUM Í
 HVERN STAUR.
 GÓLFEININGARNAR ERU FESTAR VIÐ GÓLFDREGARA MEÐ 8x300mm
 SPAXSKRÚFUM C/C600mm.
 GÓLFEININGAR ERU BYGGÐAR UPP MEÐ 45X195mm GÓLFBITUM
 C/C600mm. UNDIR ER HEILKLÆTT MEÐ 12mm OSB PLÖTUM. MILLI
 BITA ER EINANGRAÐ MEÐ 200mm STEINULL OG RAKAVARNARLAG
 AÐ OFAN. GÓLFIÐ ER HEILKLÆTT MEÐ 22mm OSBPLÖTUM.

ALMENNAR SKÝRINGAR ÞAKVIRKIS:

BURÐARVIRKI TIMBUR A.M.K. C24 SAMKV. ÍST INSTA 142 OG LÍMTRÉ
 GL28h SAMKV. ÍST EN 14080
 HEILKLÆÐA SKAL ÞAK MEÐ NÓTUÐUM OSB PLÖTUM 620X2500mm
 OG NEGLA MEÐ 65mm GALV. C/C150MM Í HVERJA SPERRU. ÞAKJÁRN
 SKAL SKRÚFA NIÐUR MEÐ EINNI SKRÚFU Í HVERJA LÁGBÁRU EFST,
 NIÐRI OG Á HLIÐUM Í HVERN STALL, ANNARS Í ANNAN HVERN STALL
 MEÐ SJÁLFSKERANDI ÞAKSKRÚFUM 4x25mm MEÐ ÞÉTTINGU.
 ÞAK SKAL LOFTA MEÐ 41X Ø40mm LOFTUNARRÖRI MEÐ SNJÓVÖRN
 TD. EIRNETI Í ENDA RÖRS Í HVERT SPERRUBIL SITT HVORUMEGIN.
 X=VINDSTÍFING, PLÖTUKLÆÐNING Á ÞAKI MYNDAR VINDSTÝFINGU.
 ALLAR SPERRUR ERU SKRÚFAÐAR NIÐUR Í VEGGI MEÐ 8x300mm
 SPERRUSKRÚFUM EIN UPPI OG EIN NIÐRI.
 SKRÚFUR SKULU HERTAR MEÐ HERSLUVÉL.

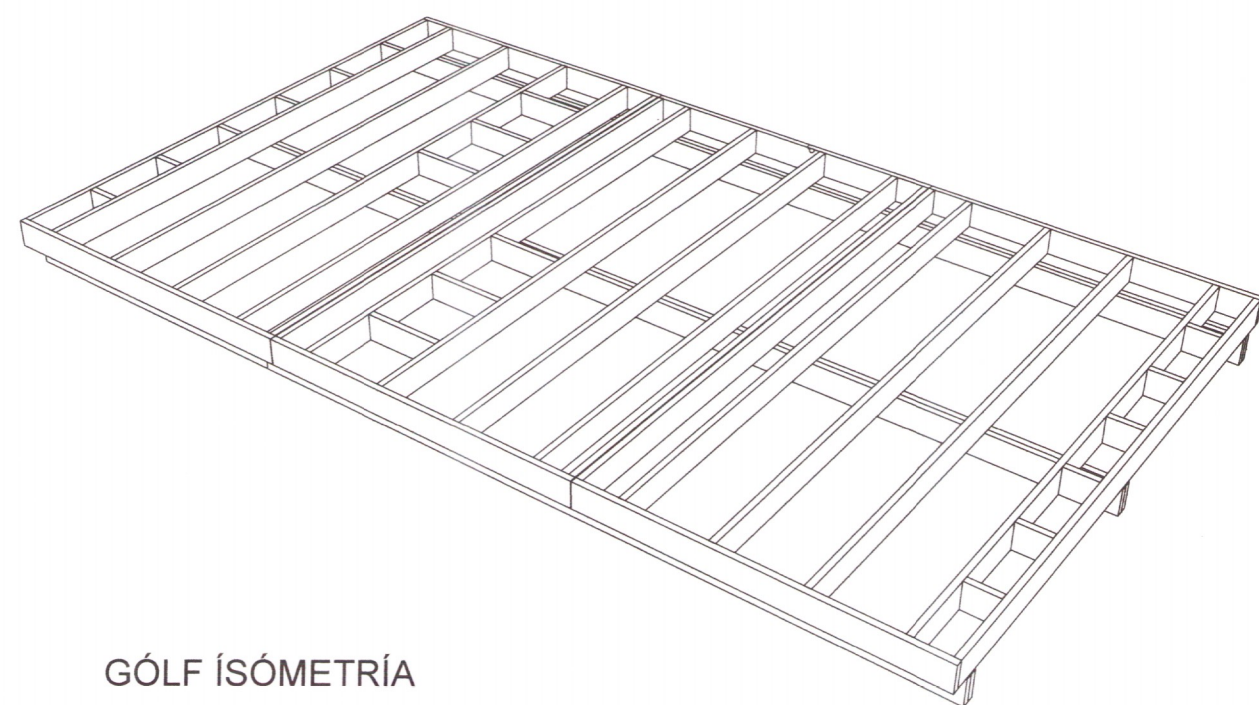

GÓLF ÍSÓMETRÍA

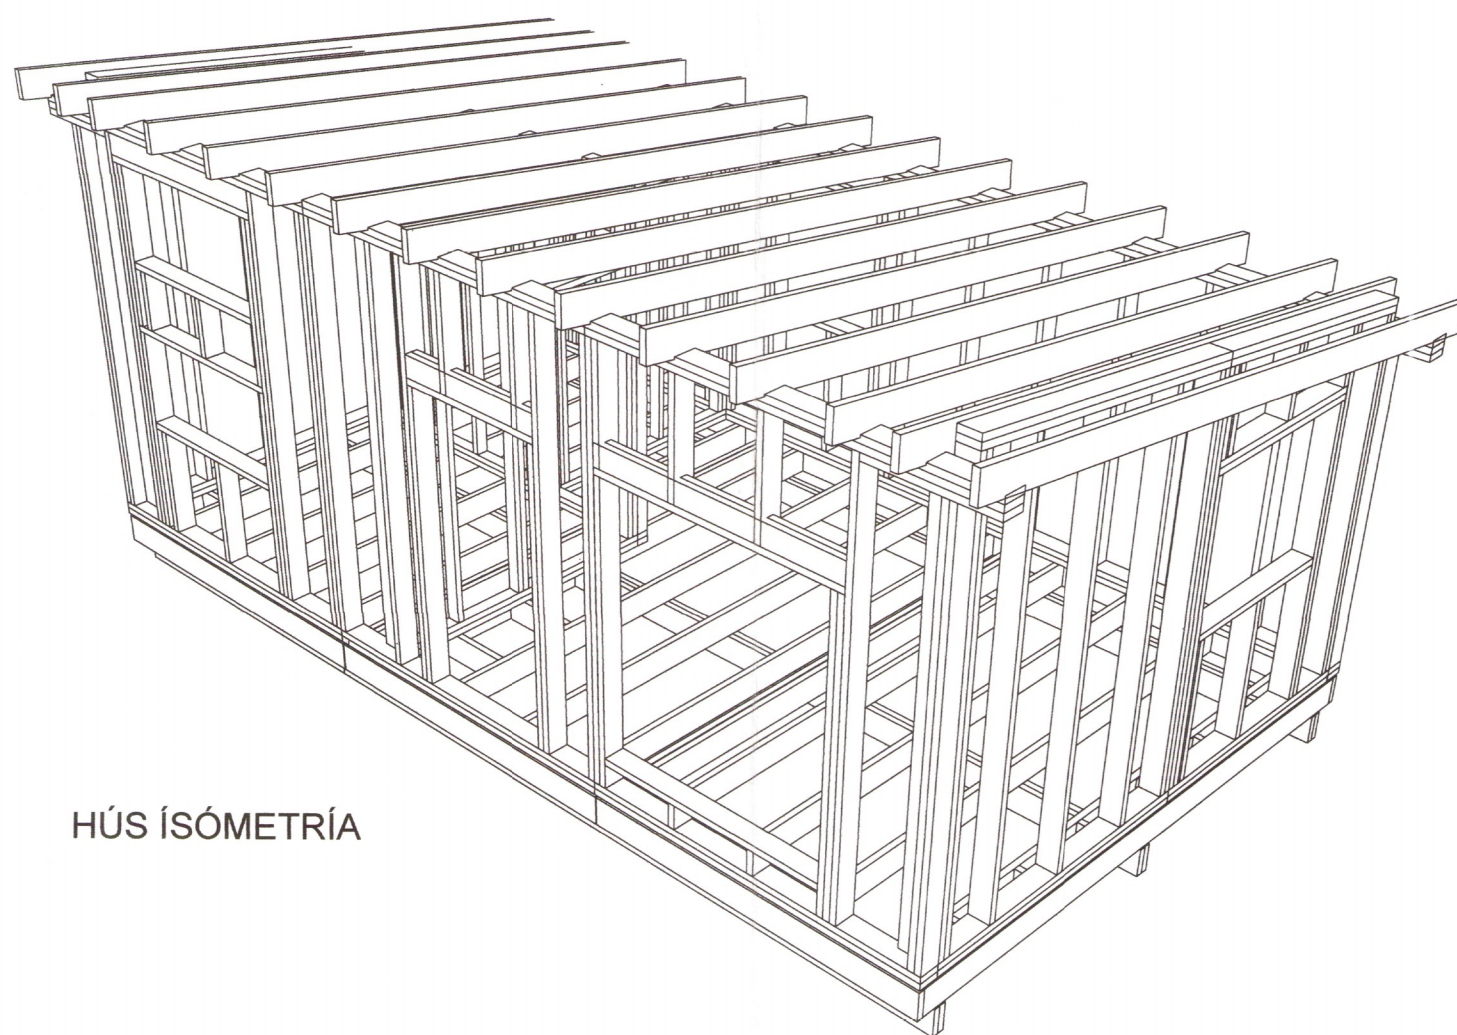

HÚS ÍSÓMETRÍA

Teiknistofan



Hafnargötu 90, 230 Keflavík,
 Haraldur Valbergsson B.F.I.
 Kennitala: 290162-5999
 Sími 421-4140, Netf. ork@ork.is

HERRULÆKUR 1 OG 5, HERRÍÐARHÓL

Verk.		GÓLF OG ÞAK		4789	
Hann.	HV.	Teikn.	HV.	Mkv.	1:5
Samp.		Dags.	03.08.2017	Teikn.nr.	A31-1715-104