




LÁRÉTT SNIÐ
 ÚTVEGGUR/ INNVEGGUR

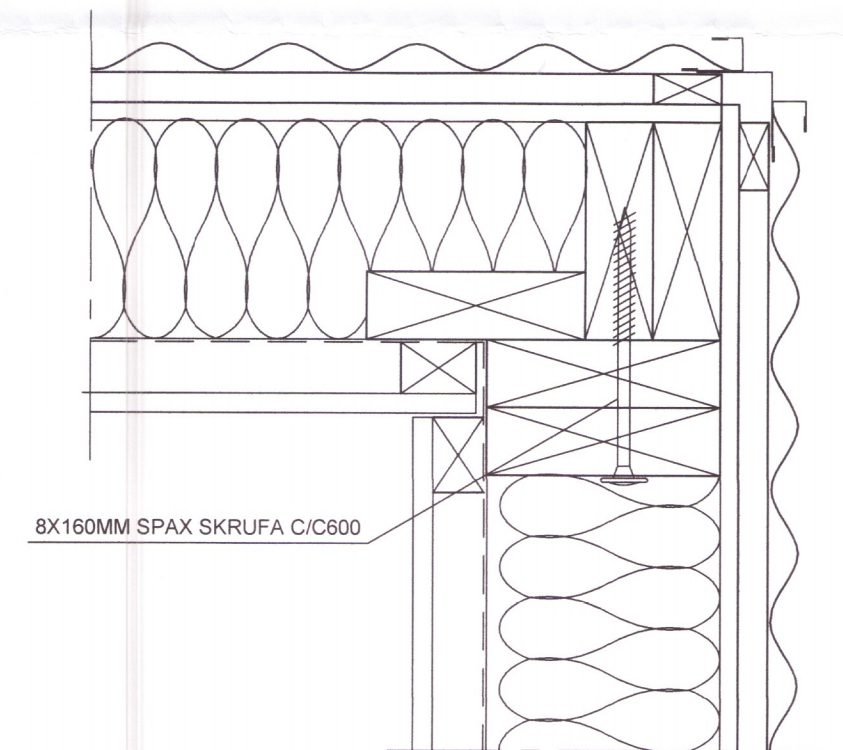

LÁRÉTT SNIÐ
 ÚTVEGGUR / HORN

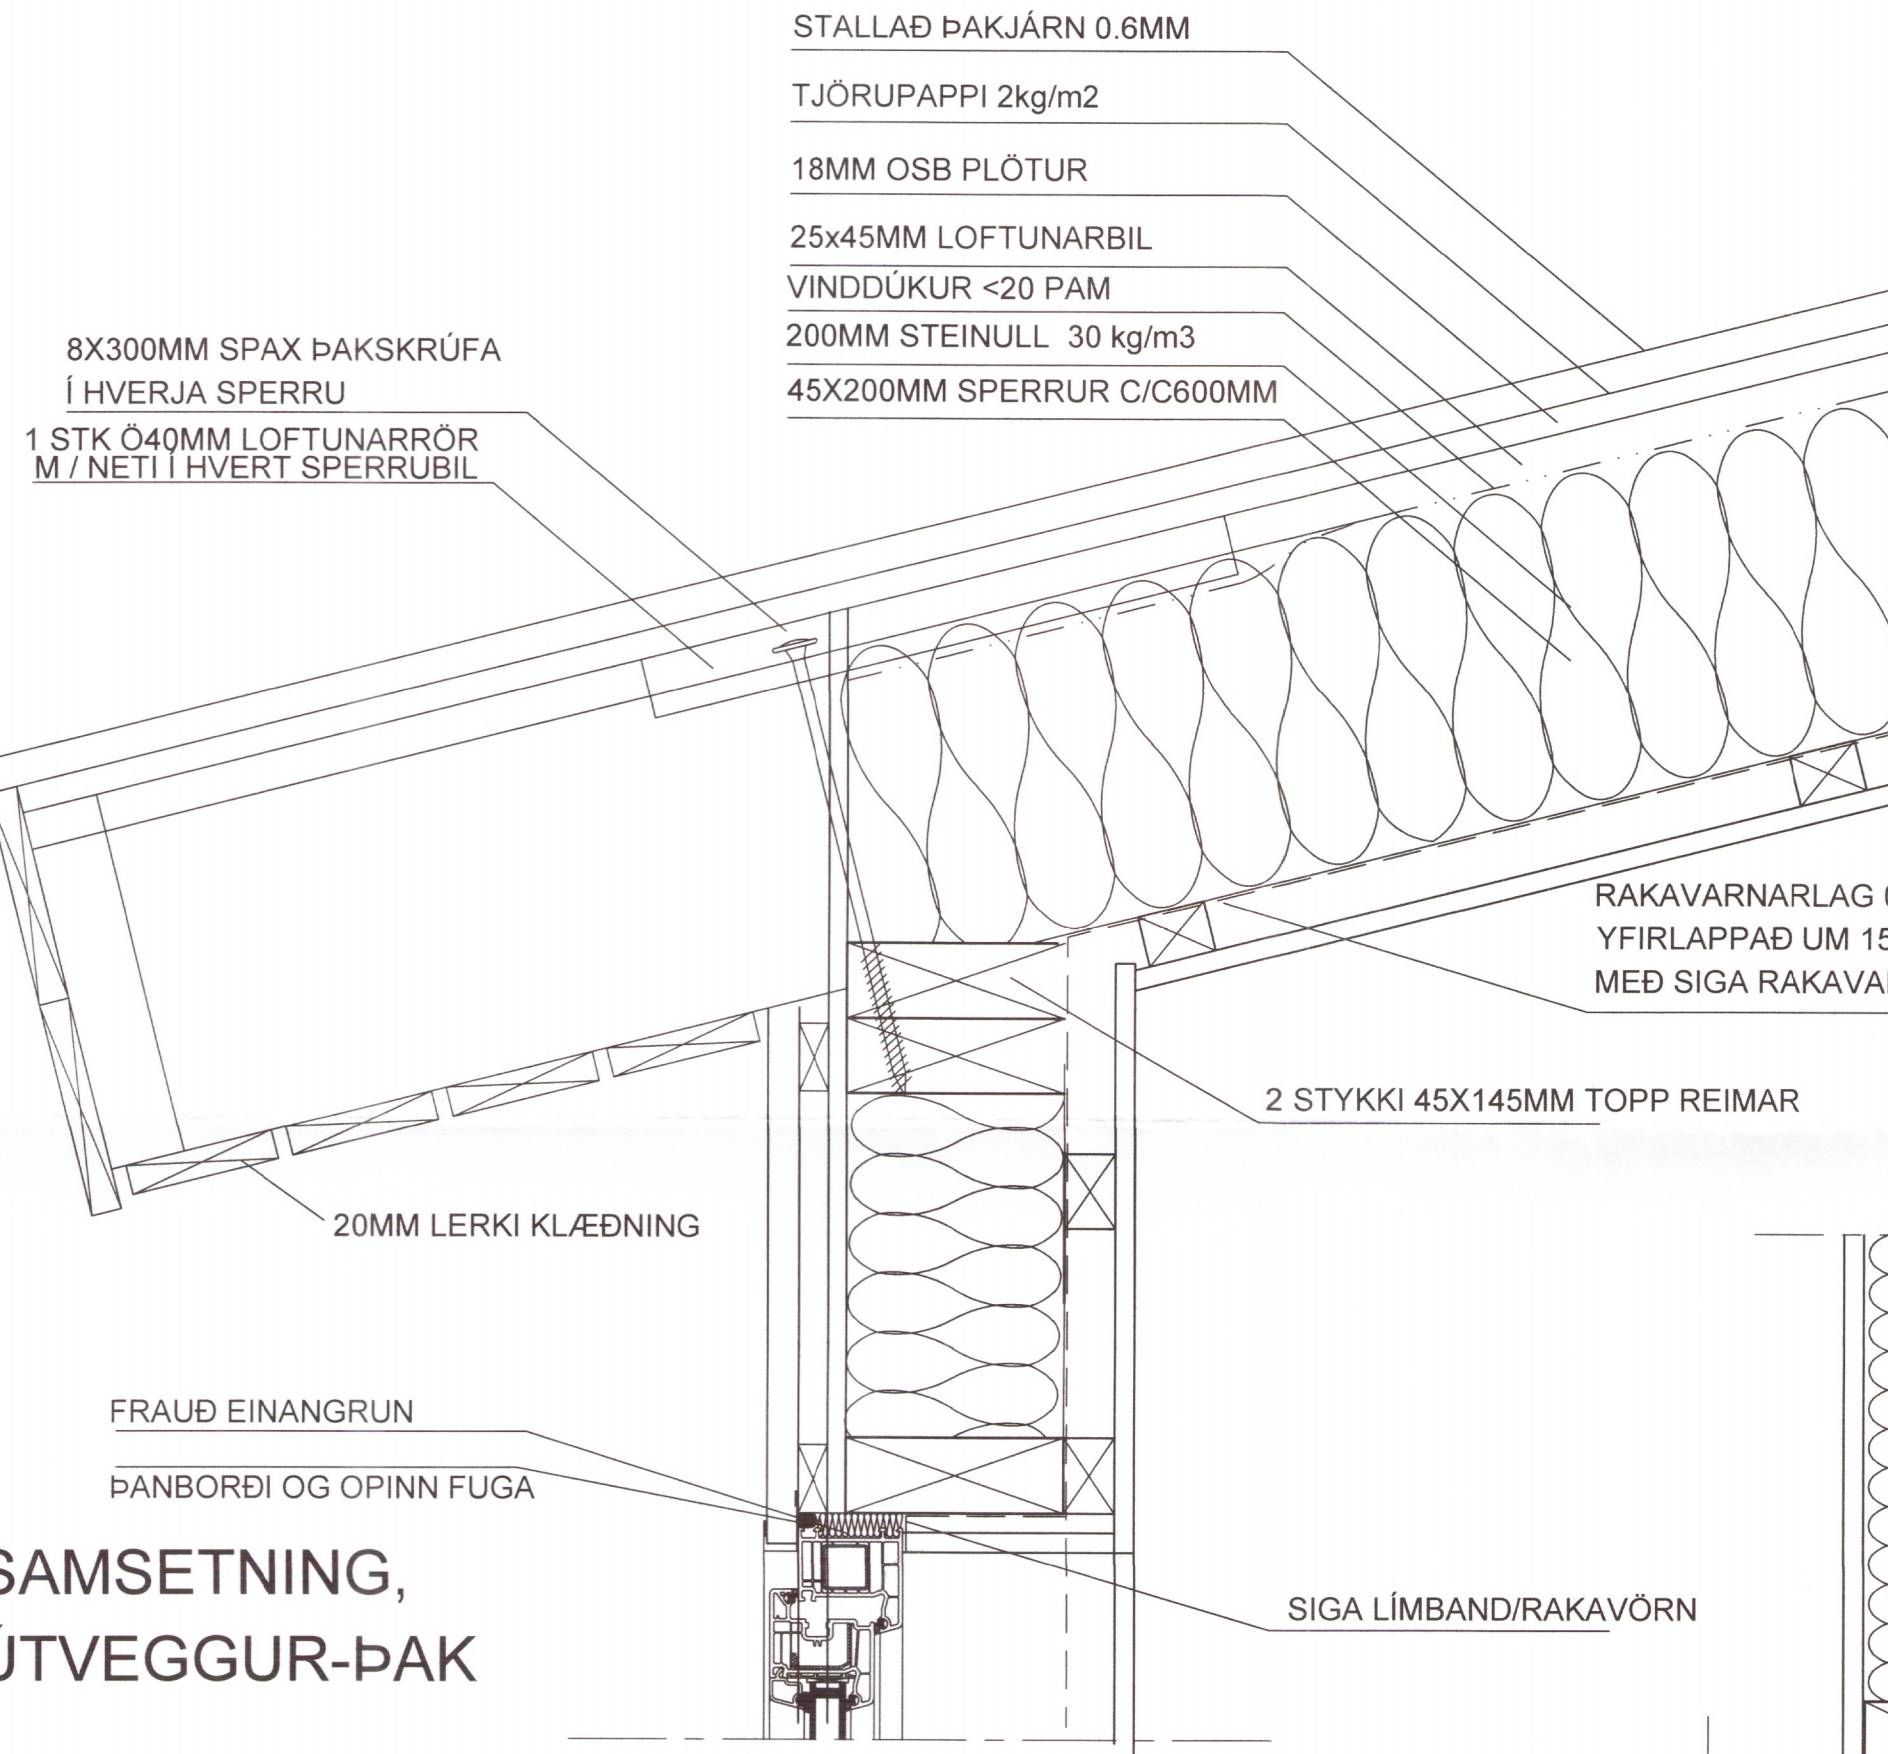

SAMSETNING, GLUGGAR

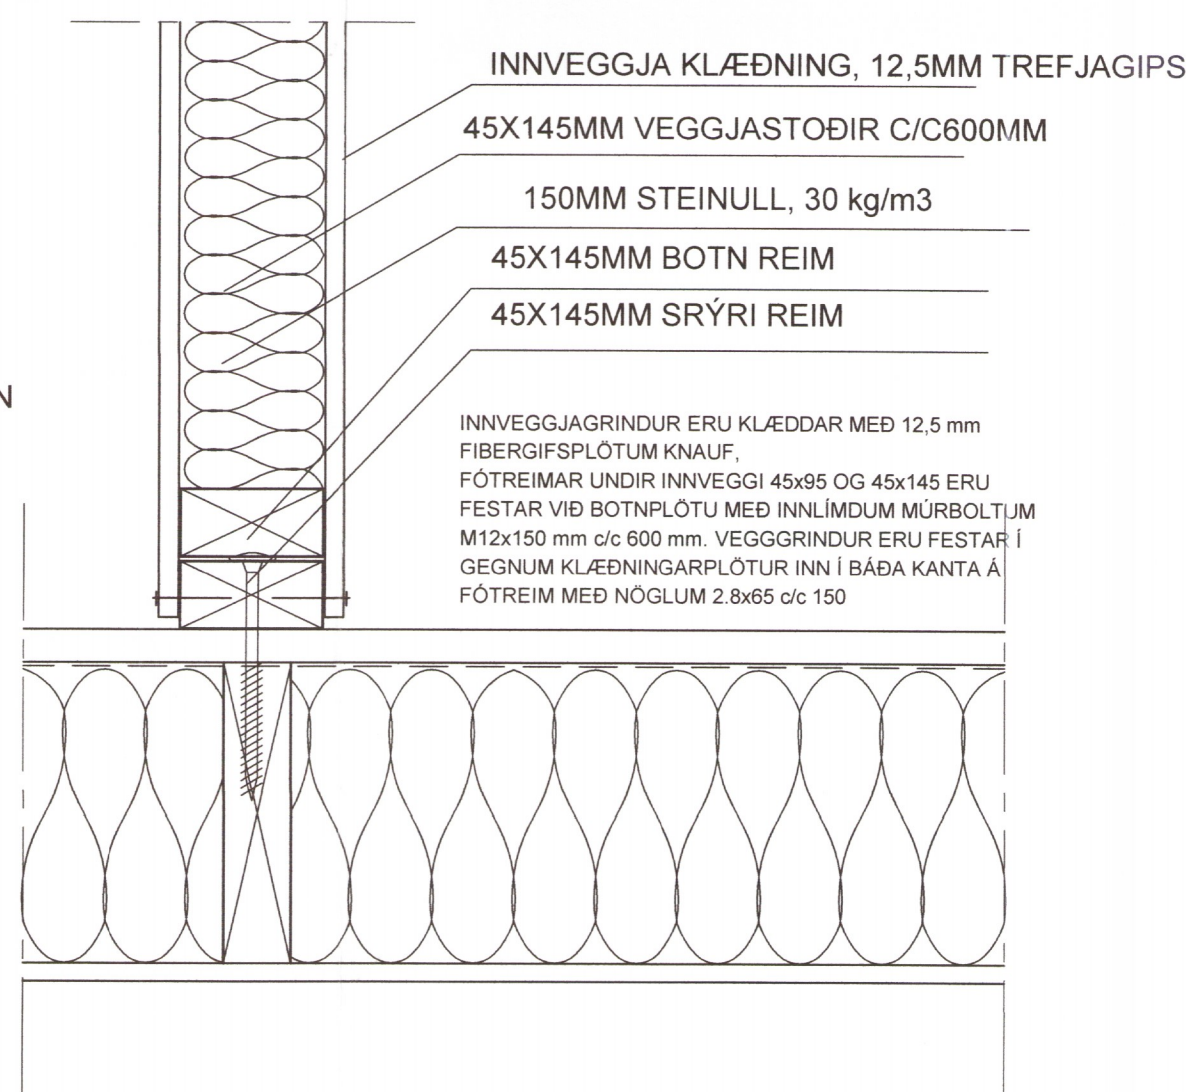

GÓLF-INNVEGGUR